

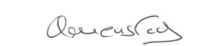


Trabalho			
RECTIFICAÇÃO DA ESTRADA DE LIGAÇÃO DA LOCALIDADE DE SILVA ESCURA à LOCALIDADE DE DORNELAS - CM1480			
Designação			
PLANTA TOPOGRÁFICA			
Desenho nº	Data	Escala	Sistema de Coordenadas
1.1/5	09/07/2019	1/2000	ETRS89
Processo n.º	Projectou	Desenhou	
AC2019LP1405	Alfredo Castro	Alfredo Castro	
Eng.º Topográfico	Assinatura Eng.º Topográfico		
Alfredo Castro			

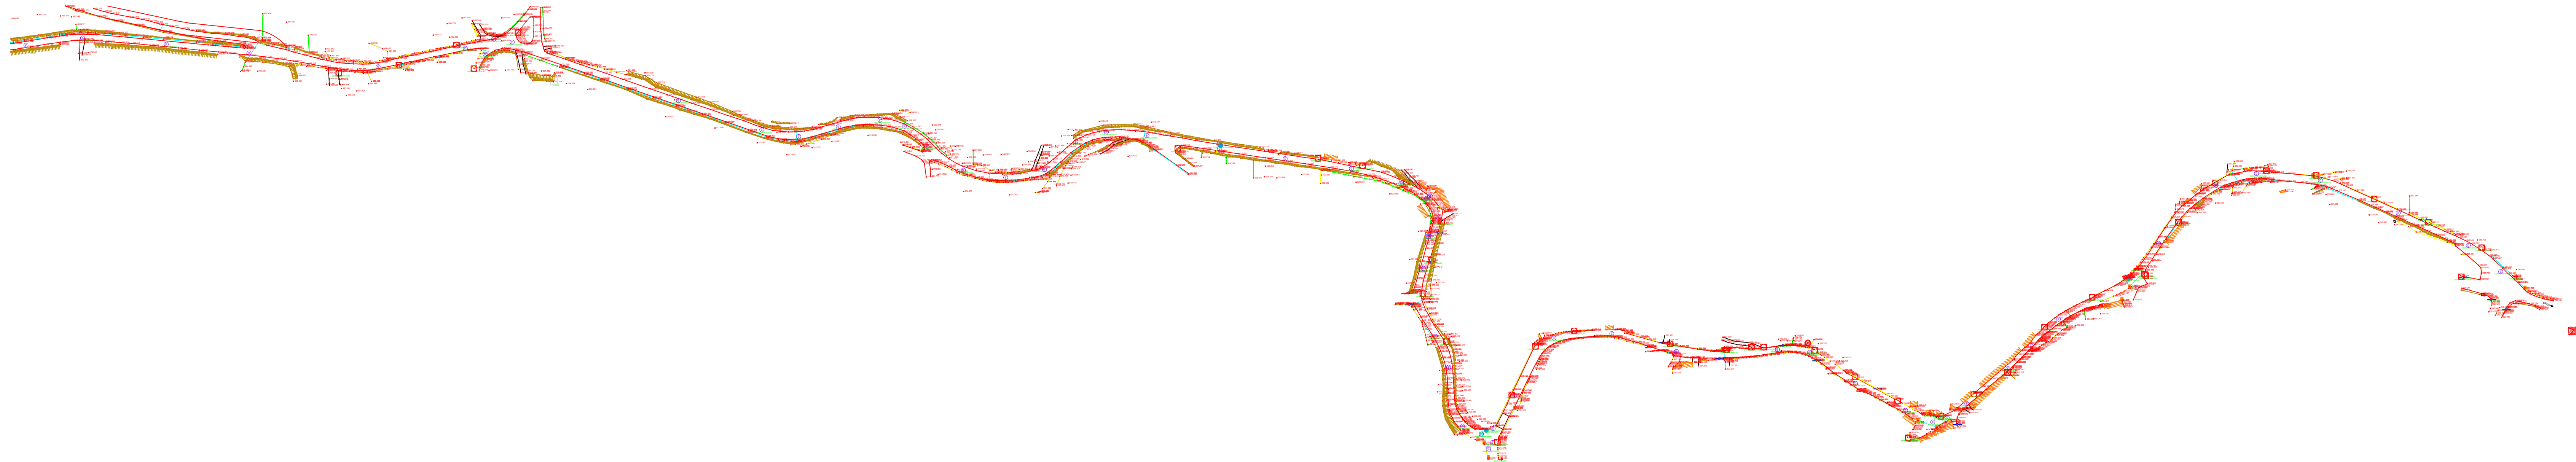

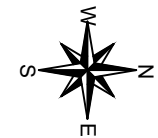

Trabalho

RECTIFICAÇÃO DA ESTRADA DE LIGAÇÃO DA LOCALIDADE DE SILVA
ESCURA à LOCALIDADE DE DORNELAS - CM1480

Designação

PLANTA TOPOGRÁFICA

Desenho nº	Data	Escala	Sistema de Coordenadas
1.2/5	09/07/2019	1/2000	ETRS89

Processo n.º	Projectou	Desenhou
AC2019LP1405	Alfredo Castro	Alfredo Castro

Eng.º Topográfico	Assinatura Eng.º Topográfico
Alfredo Castro	







Legenda:

- Vedação
- Limite Terreno
- Muro
- Muro de Suporte
- Talude
- Construção
- Traçado Existente
- Traçado Proposto
- Muros a Construir

Trabalho			
RECTIFICAÇÃO DA ESTRADA DE LIGAÇÃO DA LOCALIDADE DE SILVA ESCURA à LOCALIDADE DE DORNELAS - CM1480			
Designação			
PLANTA do TRAÇADO			
Desenho nº	Data	Escala	Sistema de Coordenadas
2.1/5	09/07/2019	1/2000	ETRS89
Processo n.º	Projectou	Desenhou	
AC2019LP1405	Alfredo Castro	Alfredo Castro	
Eng.º Topográfico	Assinatura Eng.º Topográfico		
Alfredo Castro			



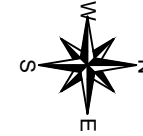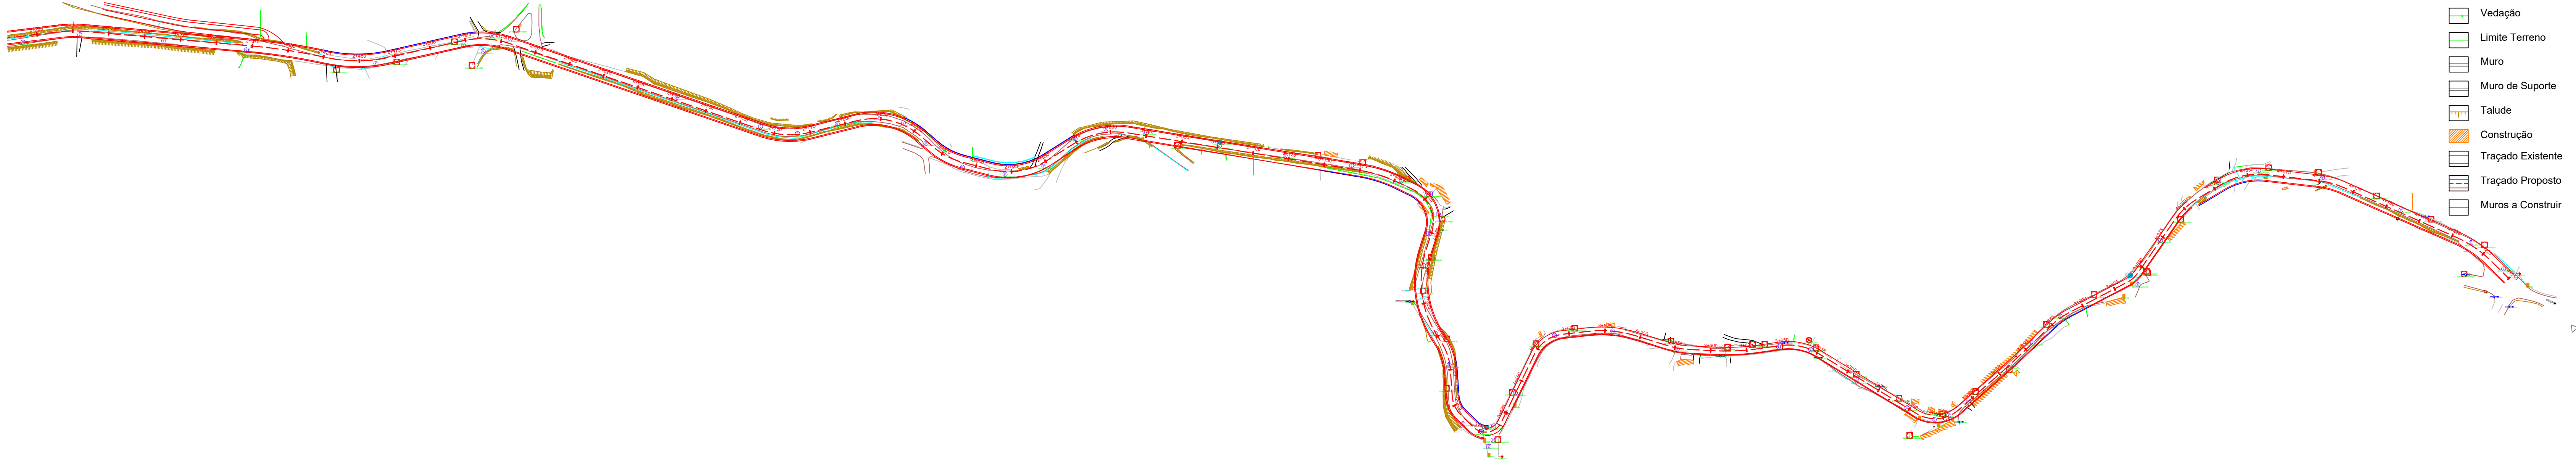

Legenda:

- Vedação
- Limite Terreno
- Muro
- Muro de Suporte
- Talude
- Construção
- Traçado Existente
- Traçado Proposto
- Muros a Construir

Trabalho			
RECTIFICAÇÃO DA ESTRADA DE LIGAÇÃO DA LOCALIDADE DE SILVA ESCURA à LOCALIDADE DE DORNELAS - CM1480			
Designação			
PLANTA do TRAÇADO			
Desenho n.º	Data	Escala	Sistema de Coordenadas
2.2/5	09/07/2019	1/2000	ETRS89
Processo n.º	Projectou	Desenhou	
AC2019LP1405	Alfredo Castro	Alfredo Castro	
Eng.º Topográfico	Assinatura Eng.º Topográfico		
Alfredo Castro			





QUILOMETRAGEM	2+275.00	2+300.00	2+325.00	2+350.00	2+375.00	2+400.00	2+425.00	2+450.00	2+475.00	2+500.00	2+525.00	2+550.00	2+575.00	2+600.00	2+625.00	2+650.00	2+675.00	2+700.00	2+725.00	2+750.00	2+775.00	2+800.00	2+825.00	2+850.00	2+875.00	2+900.00	2+925.00	2+950.00	2+975.00	3+000.00	3+025.00	3+050.00	3+075.00	3+100.00	3+125.00	3+150.00	3+175.00	3+200.00	3+225.00	3+250.00	3+275.00	3+300.00			
COTAS DO TERRENO	-482.557	-483.009	-483.265	-483.452	-483.582	-483.662	-483.692	-483.682	-483.632	-483.522	-483.362	-483.152	-482.892	-482.582	-482.222	-478.802	-475.382	-471.962	-468.542	-465.122	-461.702	-458.282	-454.862	-451.442	-448.022	-444.602	-441.182	-437.762	-434.342	-430.922	-427.502	-424.082	-420.662	-417.242	-413.822	-410.402	-406.982	-403.562	-400.142	-396.722	-393.302	-389.882	-386.462	-383.042	
COTAS DE TRABALHO	-0.342	0.403	0.327	0.485	0.012	0.333	0.427	0.468	0.492	0.500	0.425	0.284	0.112	0.101	0.073	0.188	0.325	0.479	0.649	0.830	1.020	1.219	1.426	1.640	1.861	2.088	2.321	2.559	2.802	3.050	3.302	3.559	3.821	4.088	4.359	4.634	4.913	5.196	5.482	5.771	6.062	6.355	6.650	6.946	
COTAS DA RASANTE	-482.215	-483.412	-484.592	-485.772	-486.952	-488.132	-489.312	-490.492	-491.672	-492.852	-494.032	-495.212	-496.392	-497.572	-498.752	-499.932	-501.112	-502.292	-503.472	-504.652	-505.832	-507.012	-508.192	-509.372	-510.552	-511.732	-512.912	-514.092	-515.272	-516.452	-517.632	-518.812	-519.992	-521.172	-522.352	-523.532	-524.712	-525.892	-527.072	-528.252	-529.432	-530.612	-531.792	-532.972	-534.152
ELEMENTOS DO PERFIL	
ELEMENTOS DO TRAÇADO	
DIAGRAMAS DE CURVAS	

Trabalho

RECTIFICAÇÃO DA ESTRADA DE LIGAÇÃO DA LOCALIDADE DE SILVA ESCURA à LOCALIDADE DE DORNELAS - CM1480

Designação

PERFIL LONGITUDINAL

Desenho nº

3.3/5

Data

09/07/2019

Escala

1/1000

Sistema de Coordenadas

ETRS89

Processo n.º

AC2019LP1405

Projectou

Alfredo Castro

Desenhou


Alfredo Castro

Eng.º Topográfico

Alfredo Castro


Assinatura Eng.º Topográfico



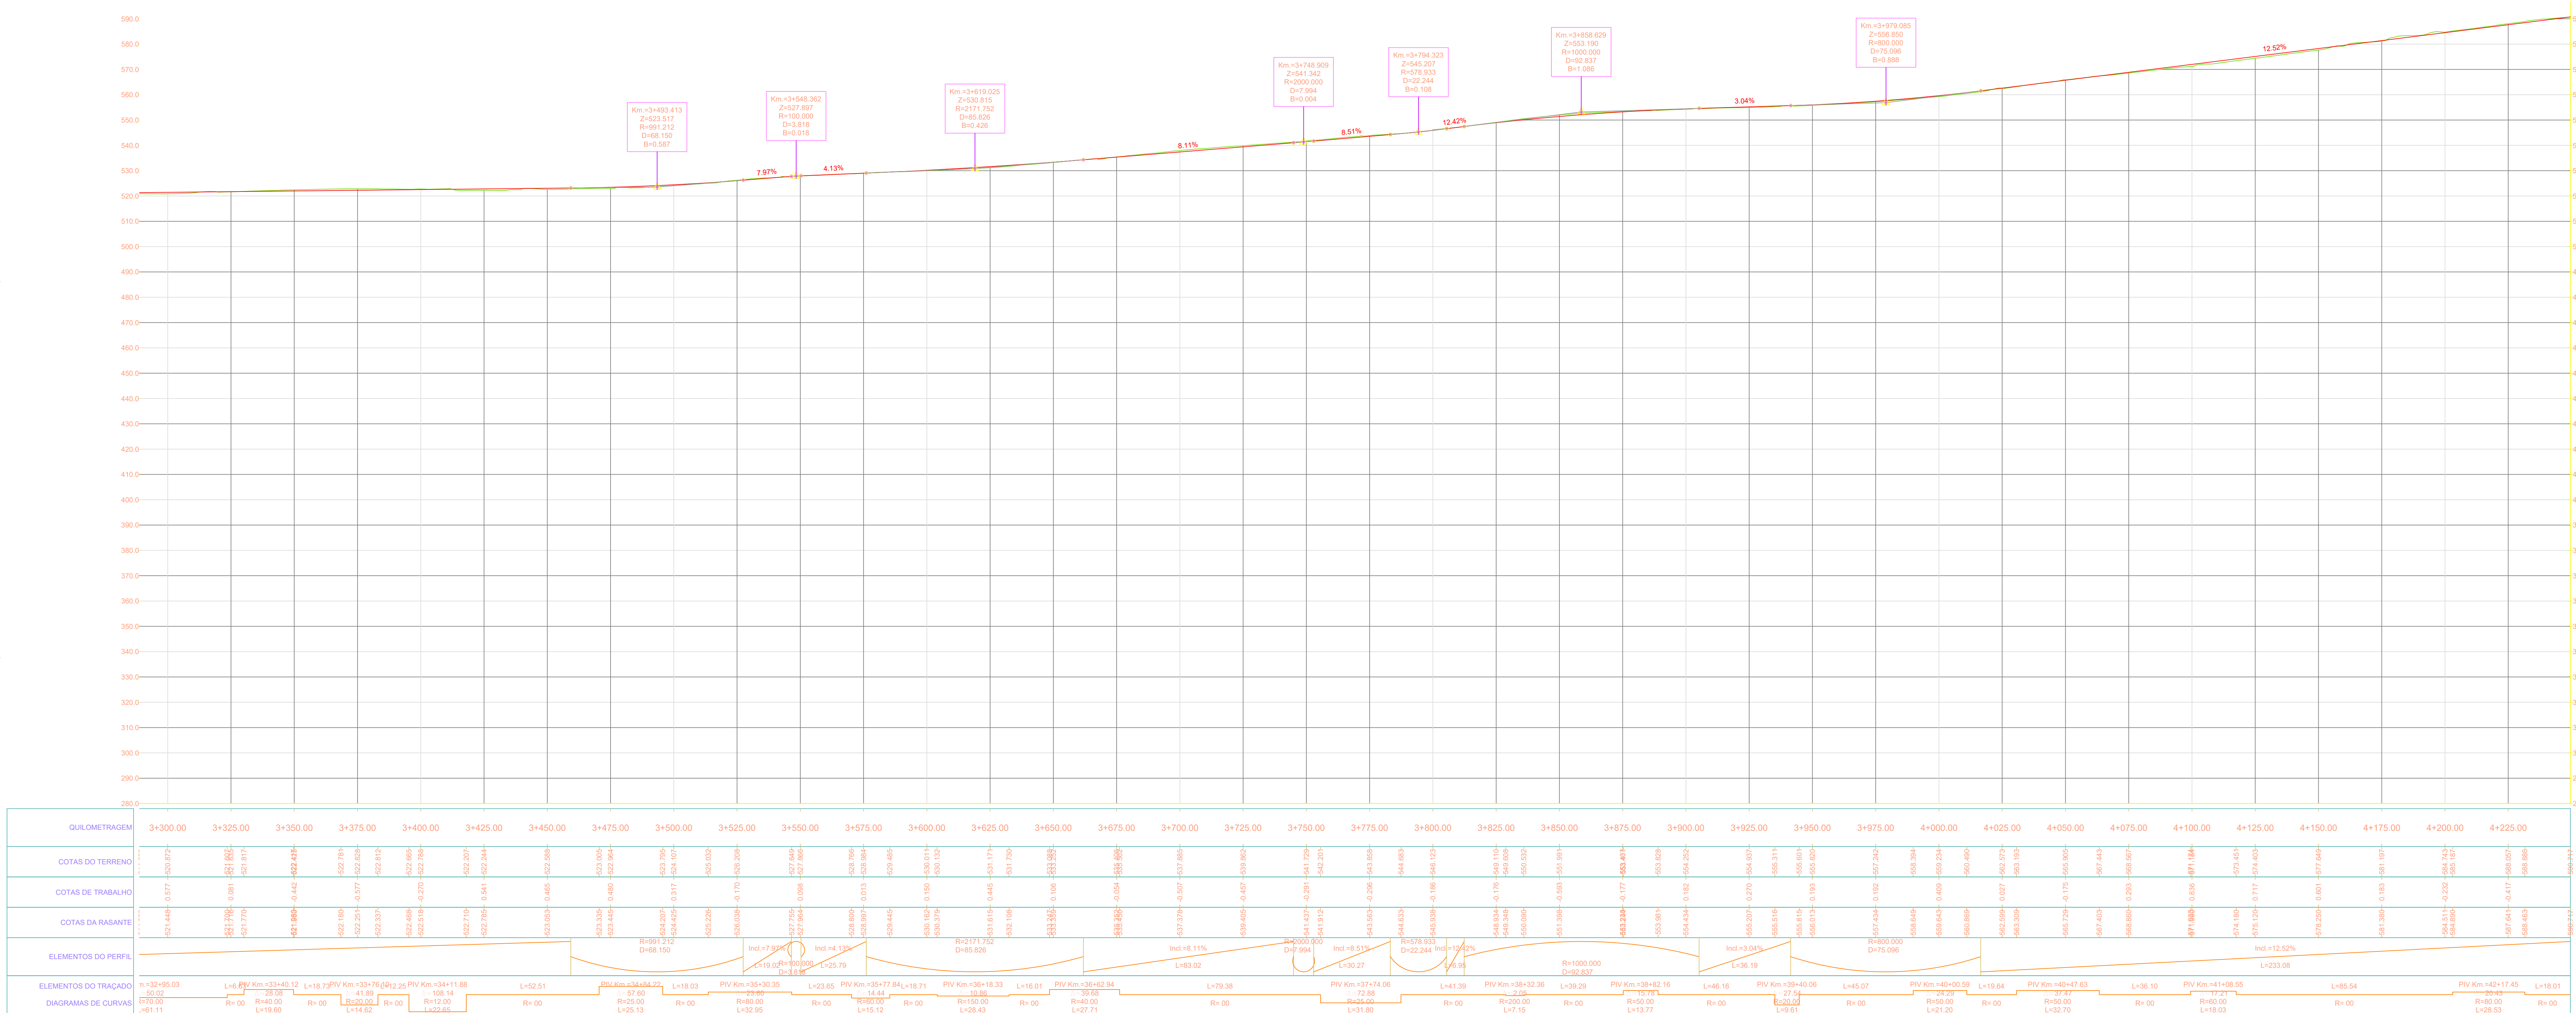


Trabalho			
RECTIFICAÇÃO DA ESTRADA DE LIGAÇÃO DA LOCALIDADE DE SILVA ESCURA à LOCALIDADE DE DORNELAS - CM1480			
Designação			
PERFIL LONGITUDINAL			
Desenho nº	Data	Escala	Sistema de Coordenadas
3.4/5	09/07/2019	1/1000	ETRS89
Processo n.º	Projectou	Desenhou	
AC2019LP1405	Alfredo Castro	Alfredo Castro	
Eng.º Topográfico	Assinatura Eng.º Topográfico		
Alfredo Castro			



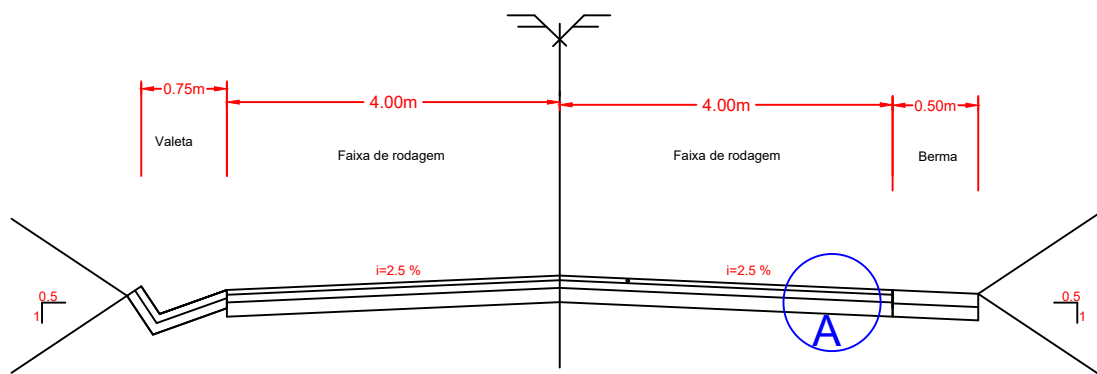

(A) - Faixa de rodagem

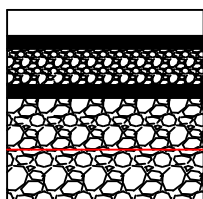

Betão betuminoso com 0.05 m de espessura
 Rega de colagem com emulsão
 Binder betuminoso com 0.05m de espessura
 Rega de impregnação com emulsão
 Base em material granular britado de granulometria
 extensa com 0.20 m de espessura
 Sub-base - Solo de boa qualidade

Trabalho

RECTIFICAÇÃO DA ESTRADA DE LIGAÇÃO DA LOCALIDADE DE SILVA
 ESCURA à LOCALIDADE DE DORNELAS - CM1480

Designação

PERFIL TIPO

Desenho n.º

04/5

Data

09/07/2019

Escala

S/E

Sistema de Coordenadas

ETRS89

Processo n.º

AC2019LP1405

Projectou

Alfredo Castro

Desenhou

Alfredo Castro

Eng.º Topográfico

Alfredo Castro

Assinatura Eng.º Topográfico

Alfredo Castro

