


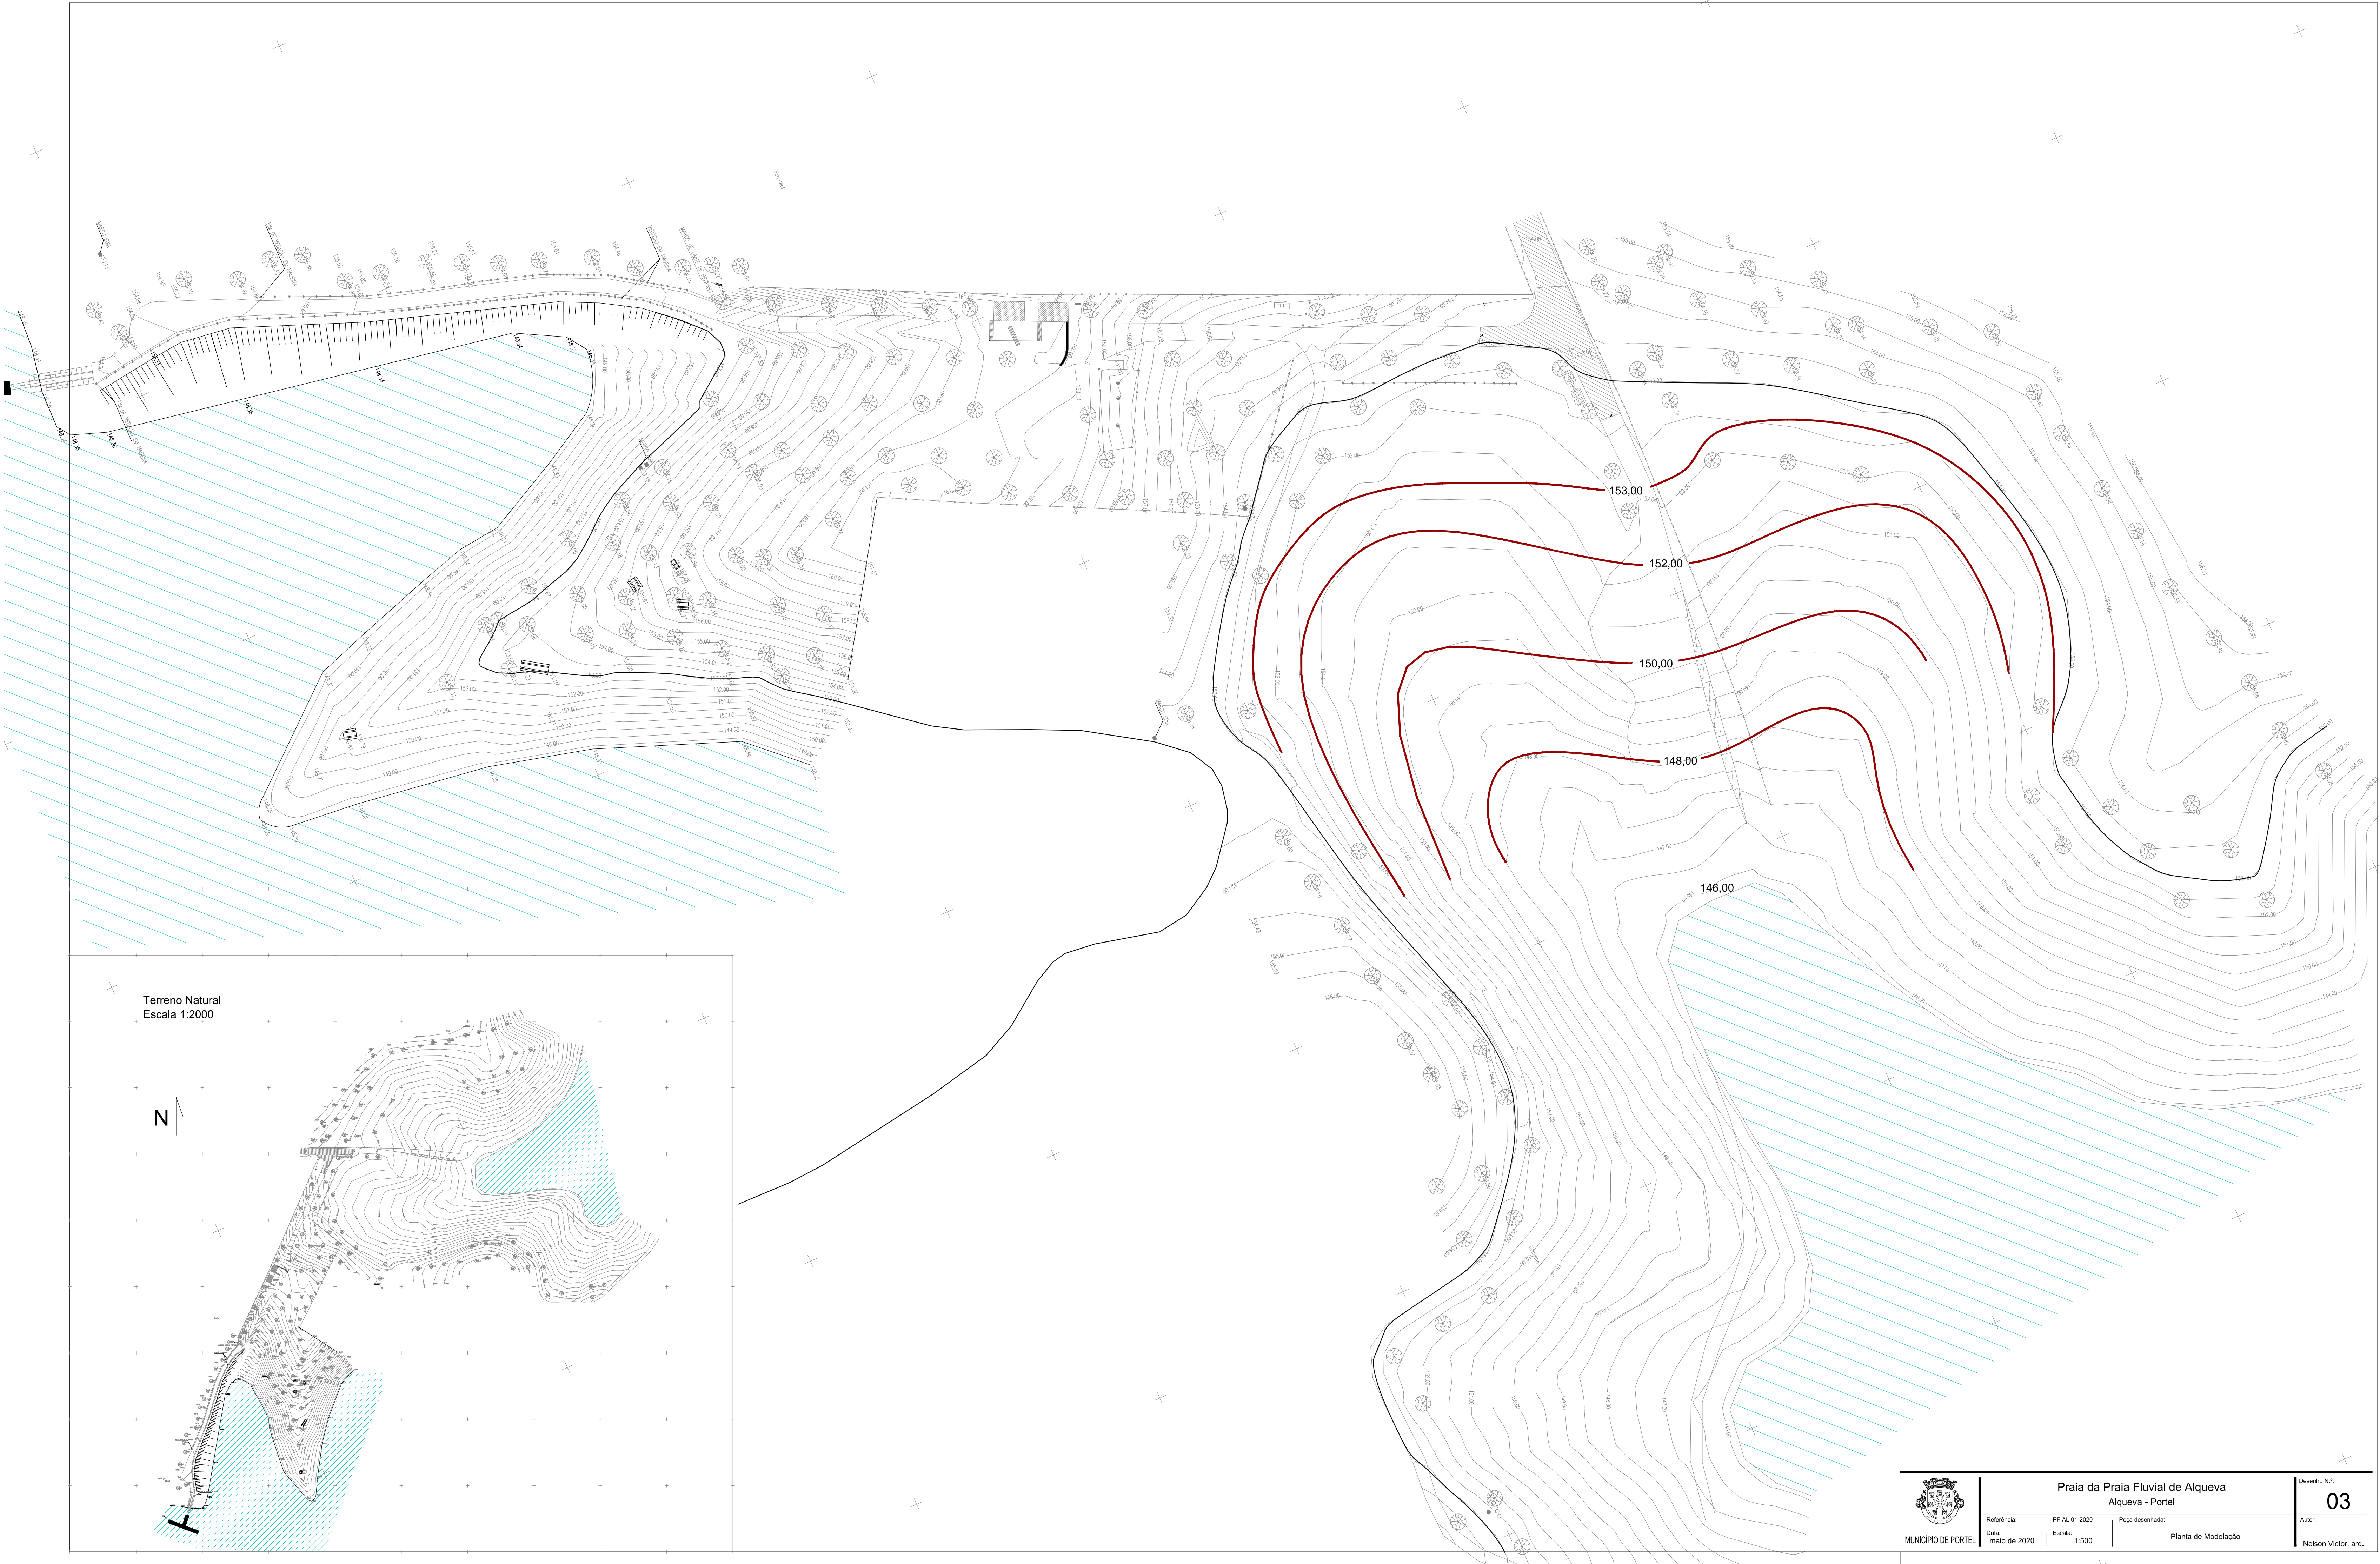

MUNICÍPIO DE PORTEL

Praia da Praia Fluvial de Alqueva
Alqueva - Portel

Referência:
Data: maio de 2020

Peça desenhada:
Escala: 1:500

Planta de Modelação

Desenho N.º:

03

Autor:
Nelson Victor, arq.