


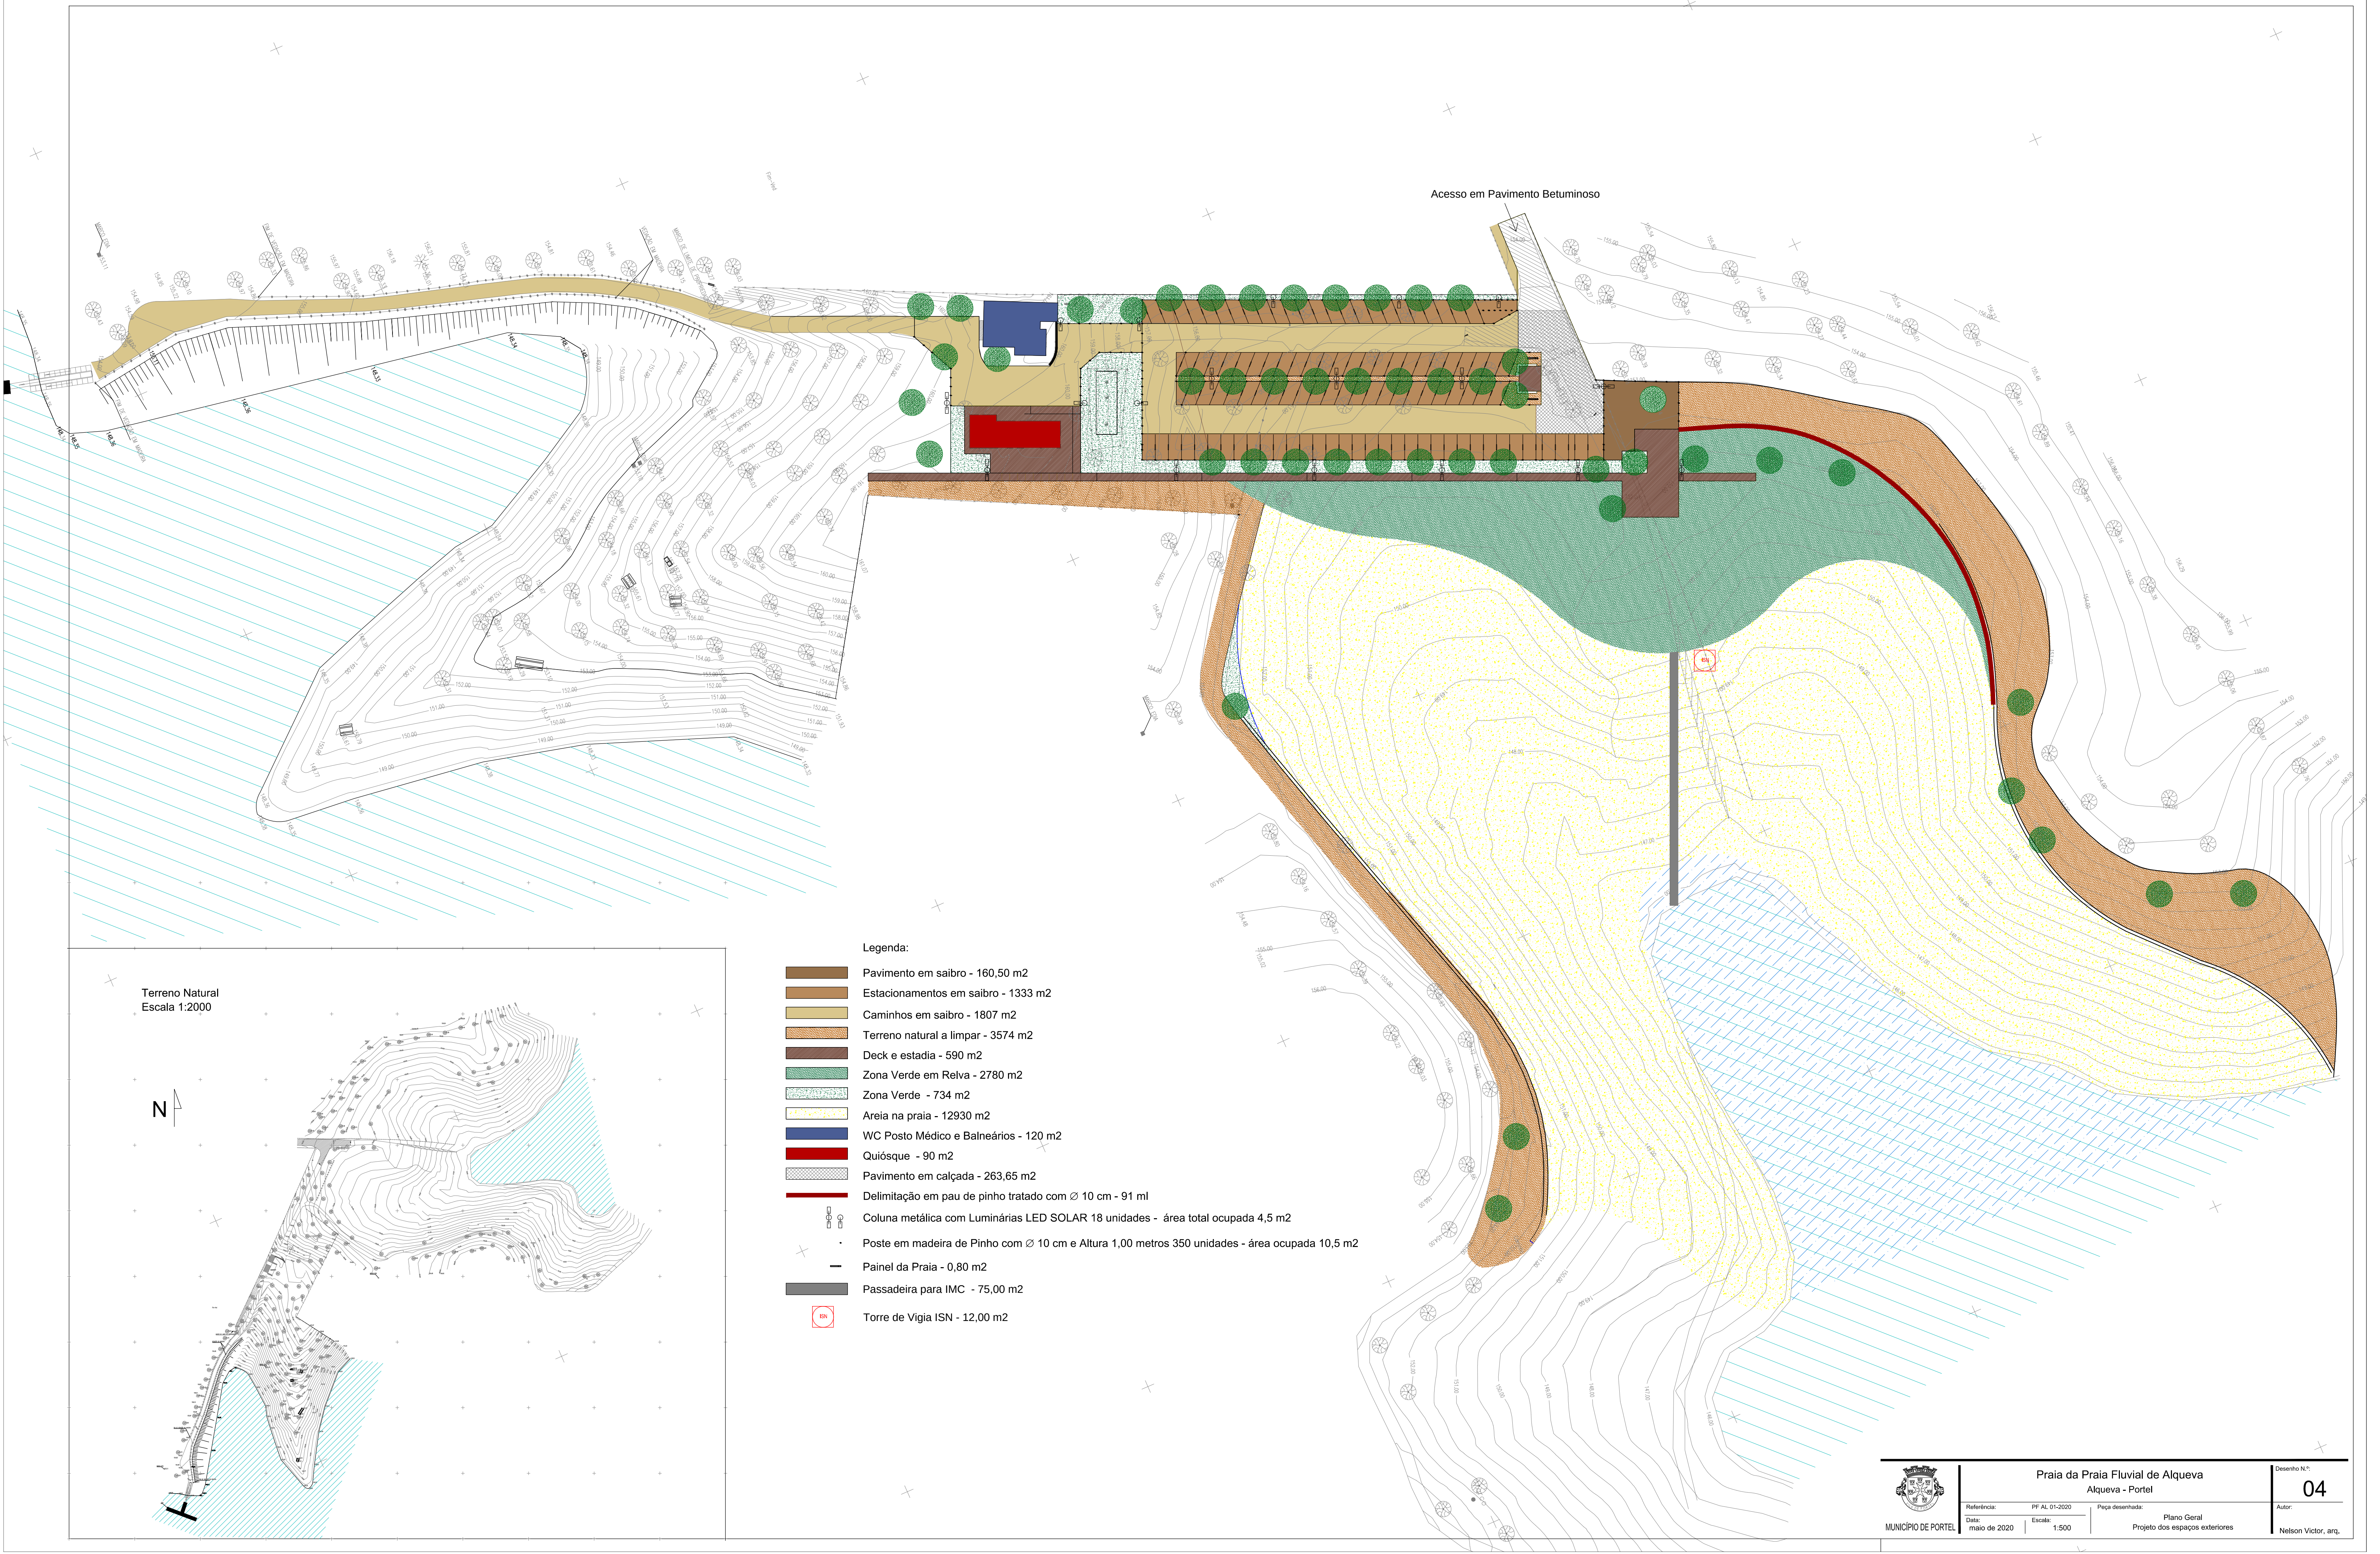

Acesso em Pavimento Betuminoso

Terreno Natural
Escala 1:2000

N

Legenda:

- Pavimento em saibro - 160,50 m2
- Estacionamentos em saibro - 1333 m2
- Caminhos em saibro - 1807 m2
- Terreno natural a limpar - 3574 m2
- Deck e estadia - 590 m2
- Zona Verde em Relva - 2780 m2
- Zona Verde - 734 m2
- Areia na praia - 12930 m2
- WC Posto Médico e Balneários - 120 m2
- Quióscope - 90 m2
- Pavimento em calçada - 263,65 m2
- Delimitação em pau de pinho tratado com Ø 10 cm - 91 ml
- Coluna metálica com Luminárias LED SOLAR 18 unidades - área total ocupada 4,5 m2
- Poste em madeira de Pinho com Ø 10 cm e Altura 1,00 metros 350 unidades - área ocupada 10,5 m2
- Painel da Praia - 0,80 m2
- Passadeira para IMC - 75,00 m2
- Torre de Vigia ISN - 12,00 m2



Praia da Praia Fluvial de Alqueva
Alqueva - Portel

Referência: PF AL 01-2020
Data: maio de 2020

Escala: 1:500

Peça desenhada: Plano Geral
Projeto dos espaços exteriores

Desenho N.º:

04

Autor:
Nelson Victor, arq.