


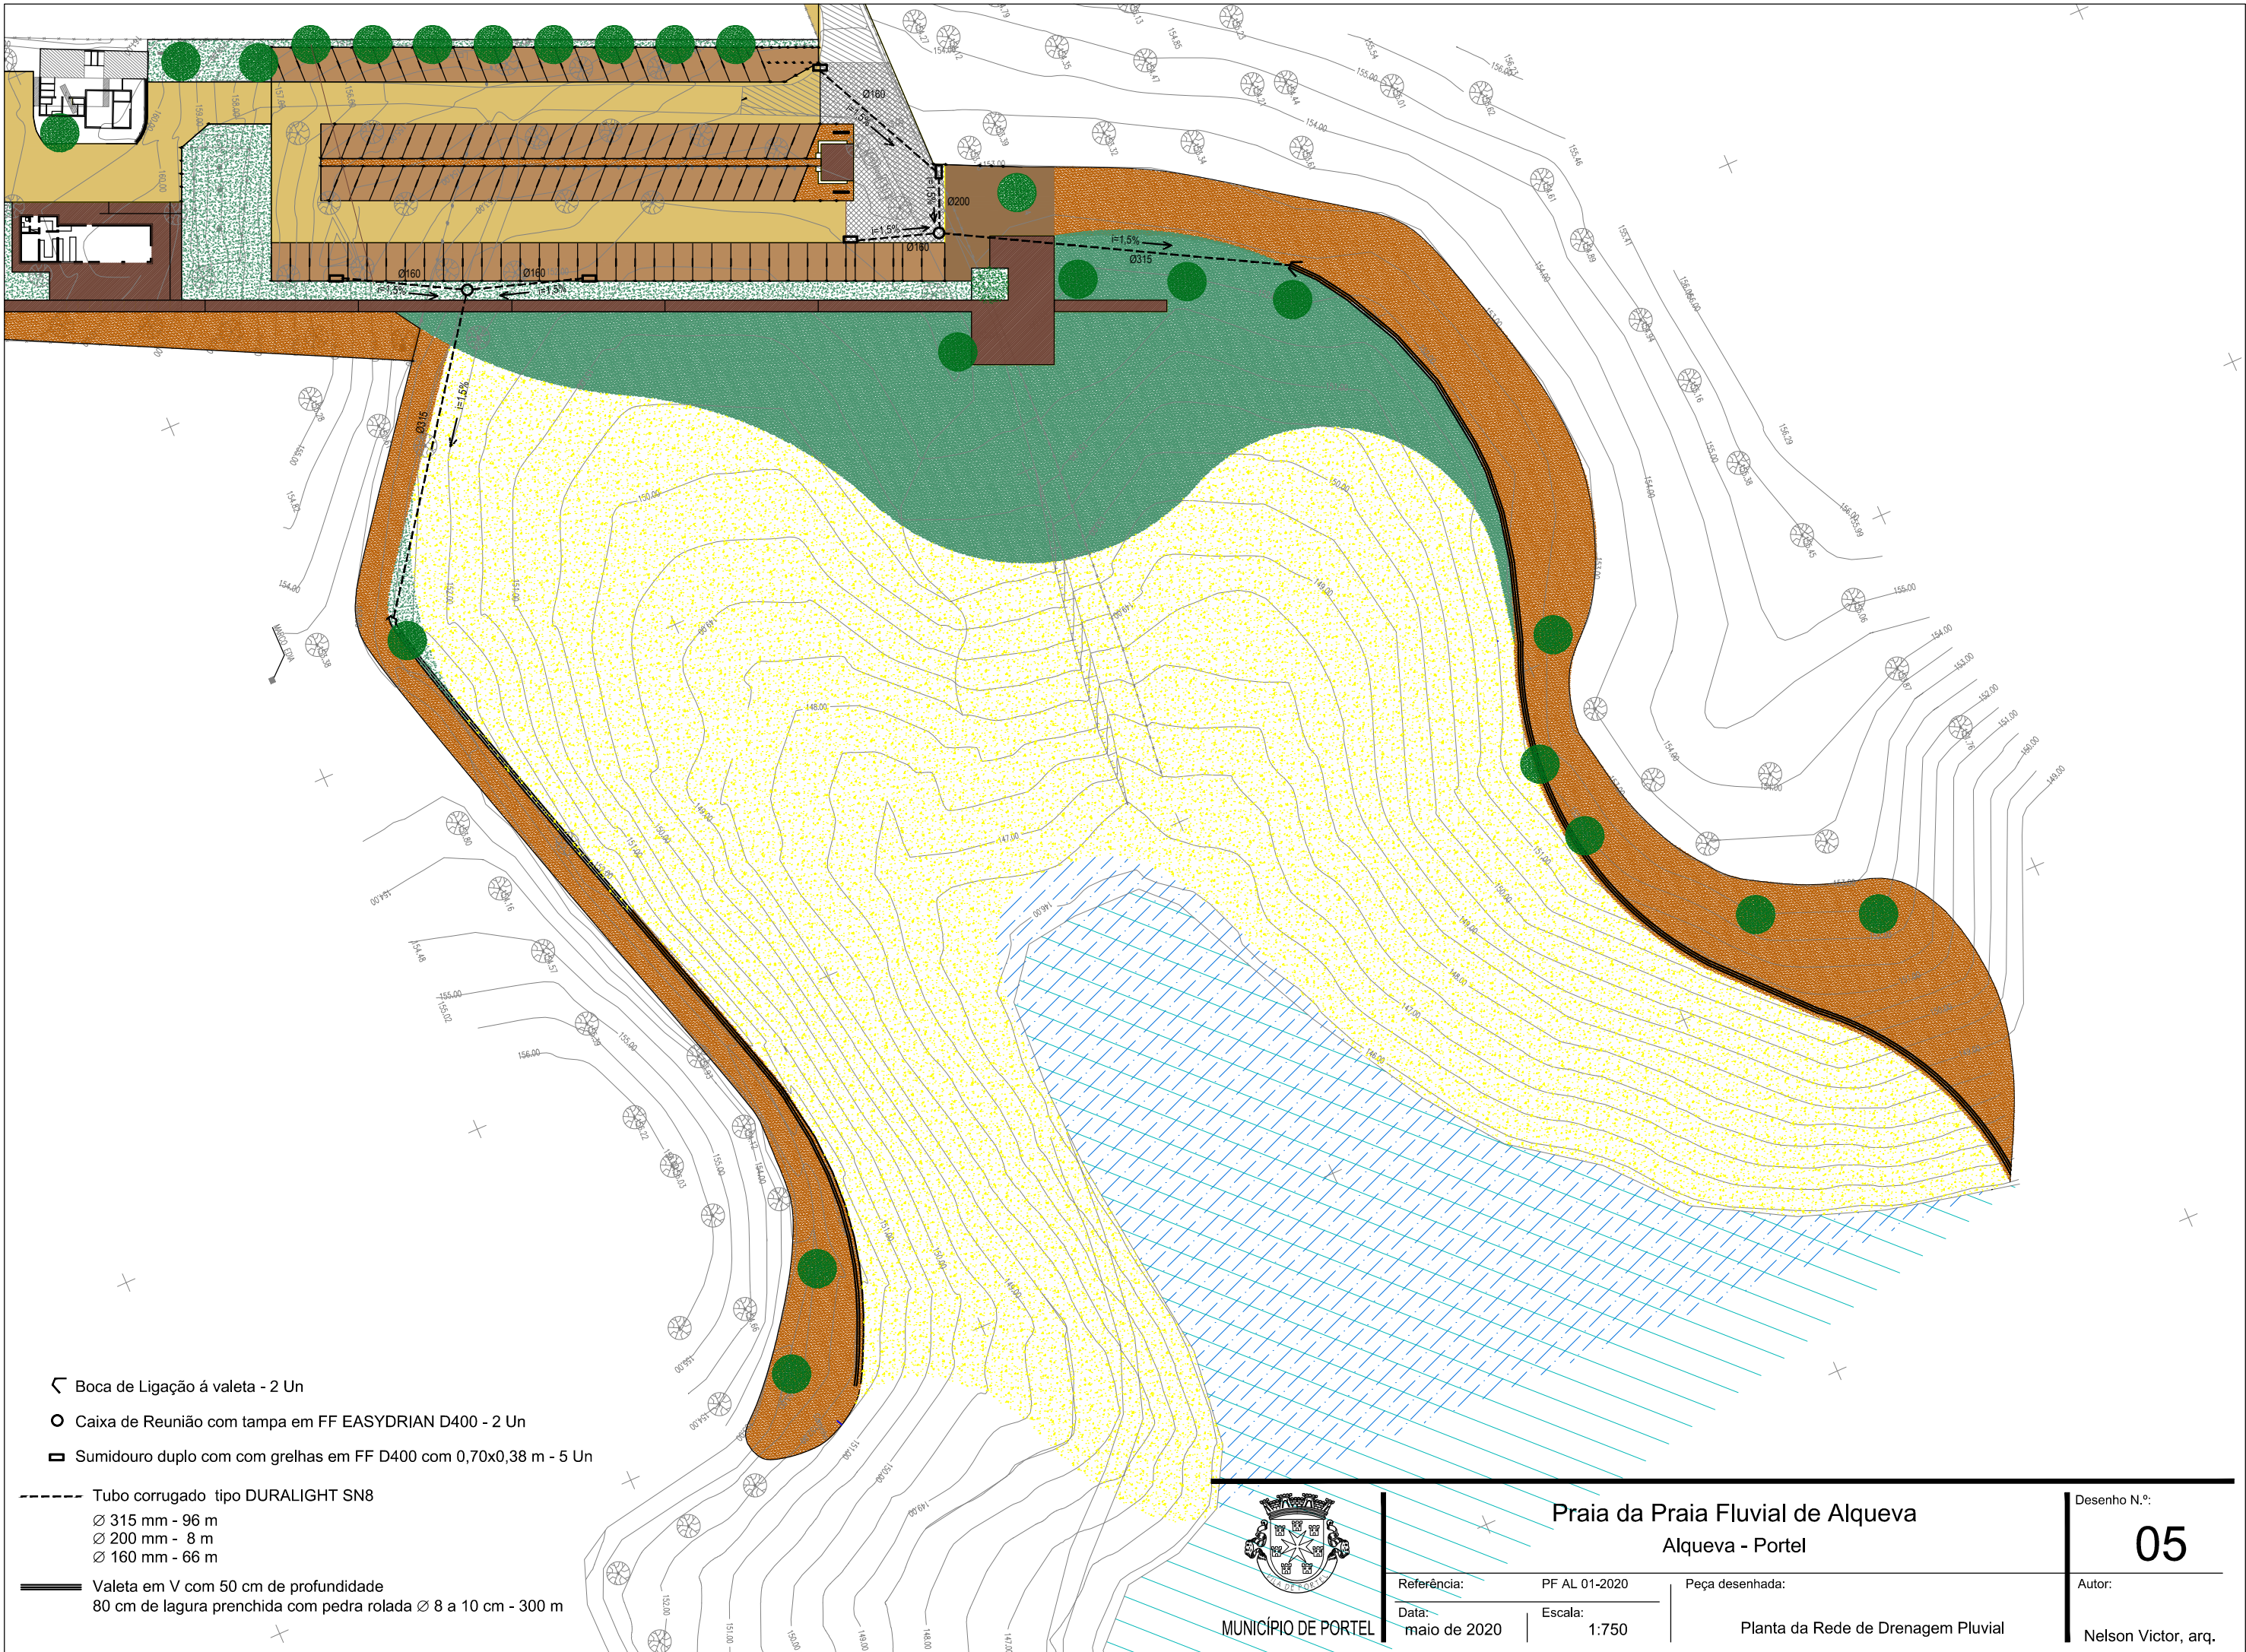

↙ Boca de Ligação á valeta - 2 Un

○ Caixa de Reunião com tampa em FF EASYDRIAN D400 - 2 Un

▢ Sumidouro duplo com com grelhas em FF D400 com 0,70x0,38 m - 5 Un

----- Tubo corrugado tipo DURALIGHT SN8

Ø 315 mm - 96 m

Ø 200 mm - 8 m

Ø 160 mm - 66 m

—— Valeta em V com 50 cm de profundidade

80 cm de lagura preenchida com pedra rolada Ø 8 a 10 cm - 300 m



MUNICÍPIO DE PORTEL

Praia da Praia Fluvial de Alqueva

Alqueva - Portel

Referência: PF AL 01-2020

Data: maio de 2020

Escala: 1:750

Peça desenhada:

Planta da Rede de Drenagem Pluvial

Desenho N.º:

05

Autor:

Nelson Victor, arq.