


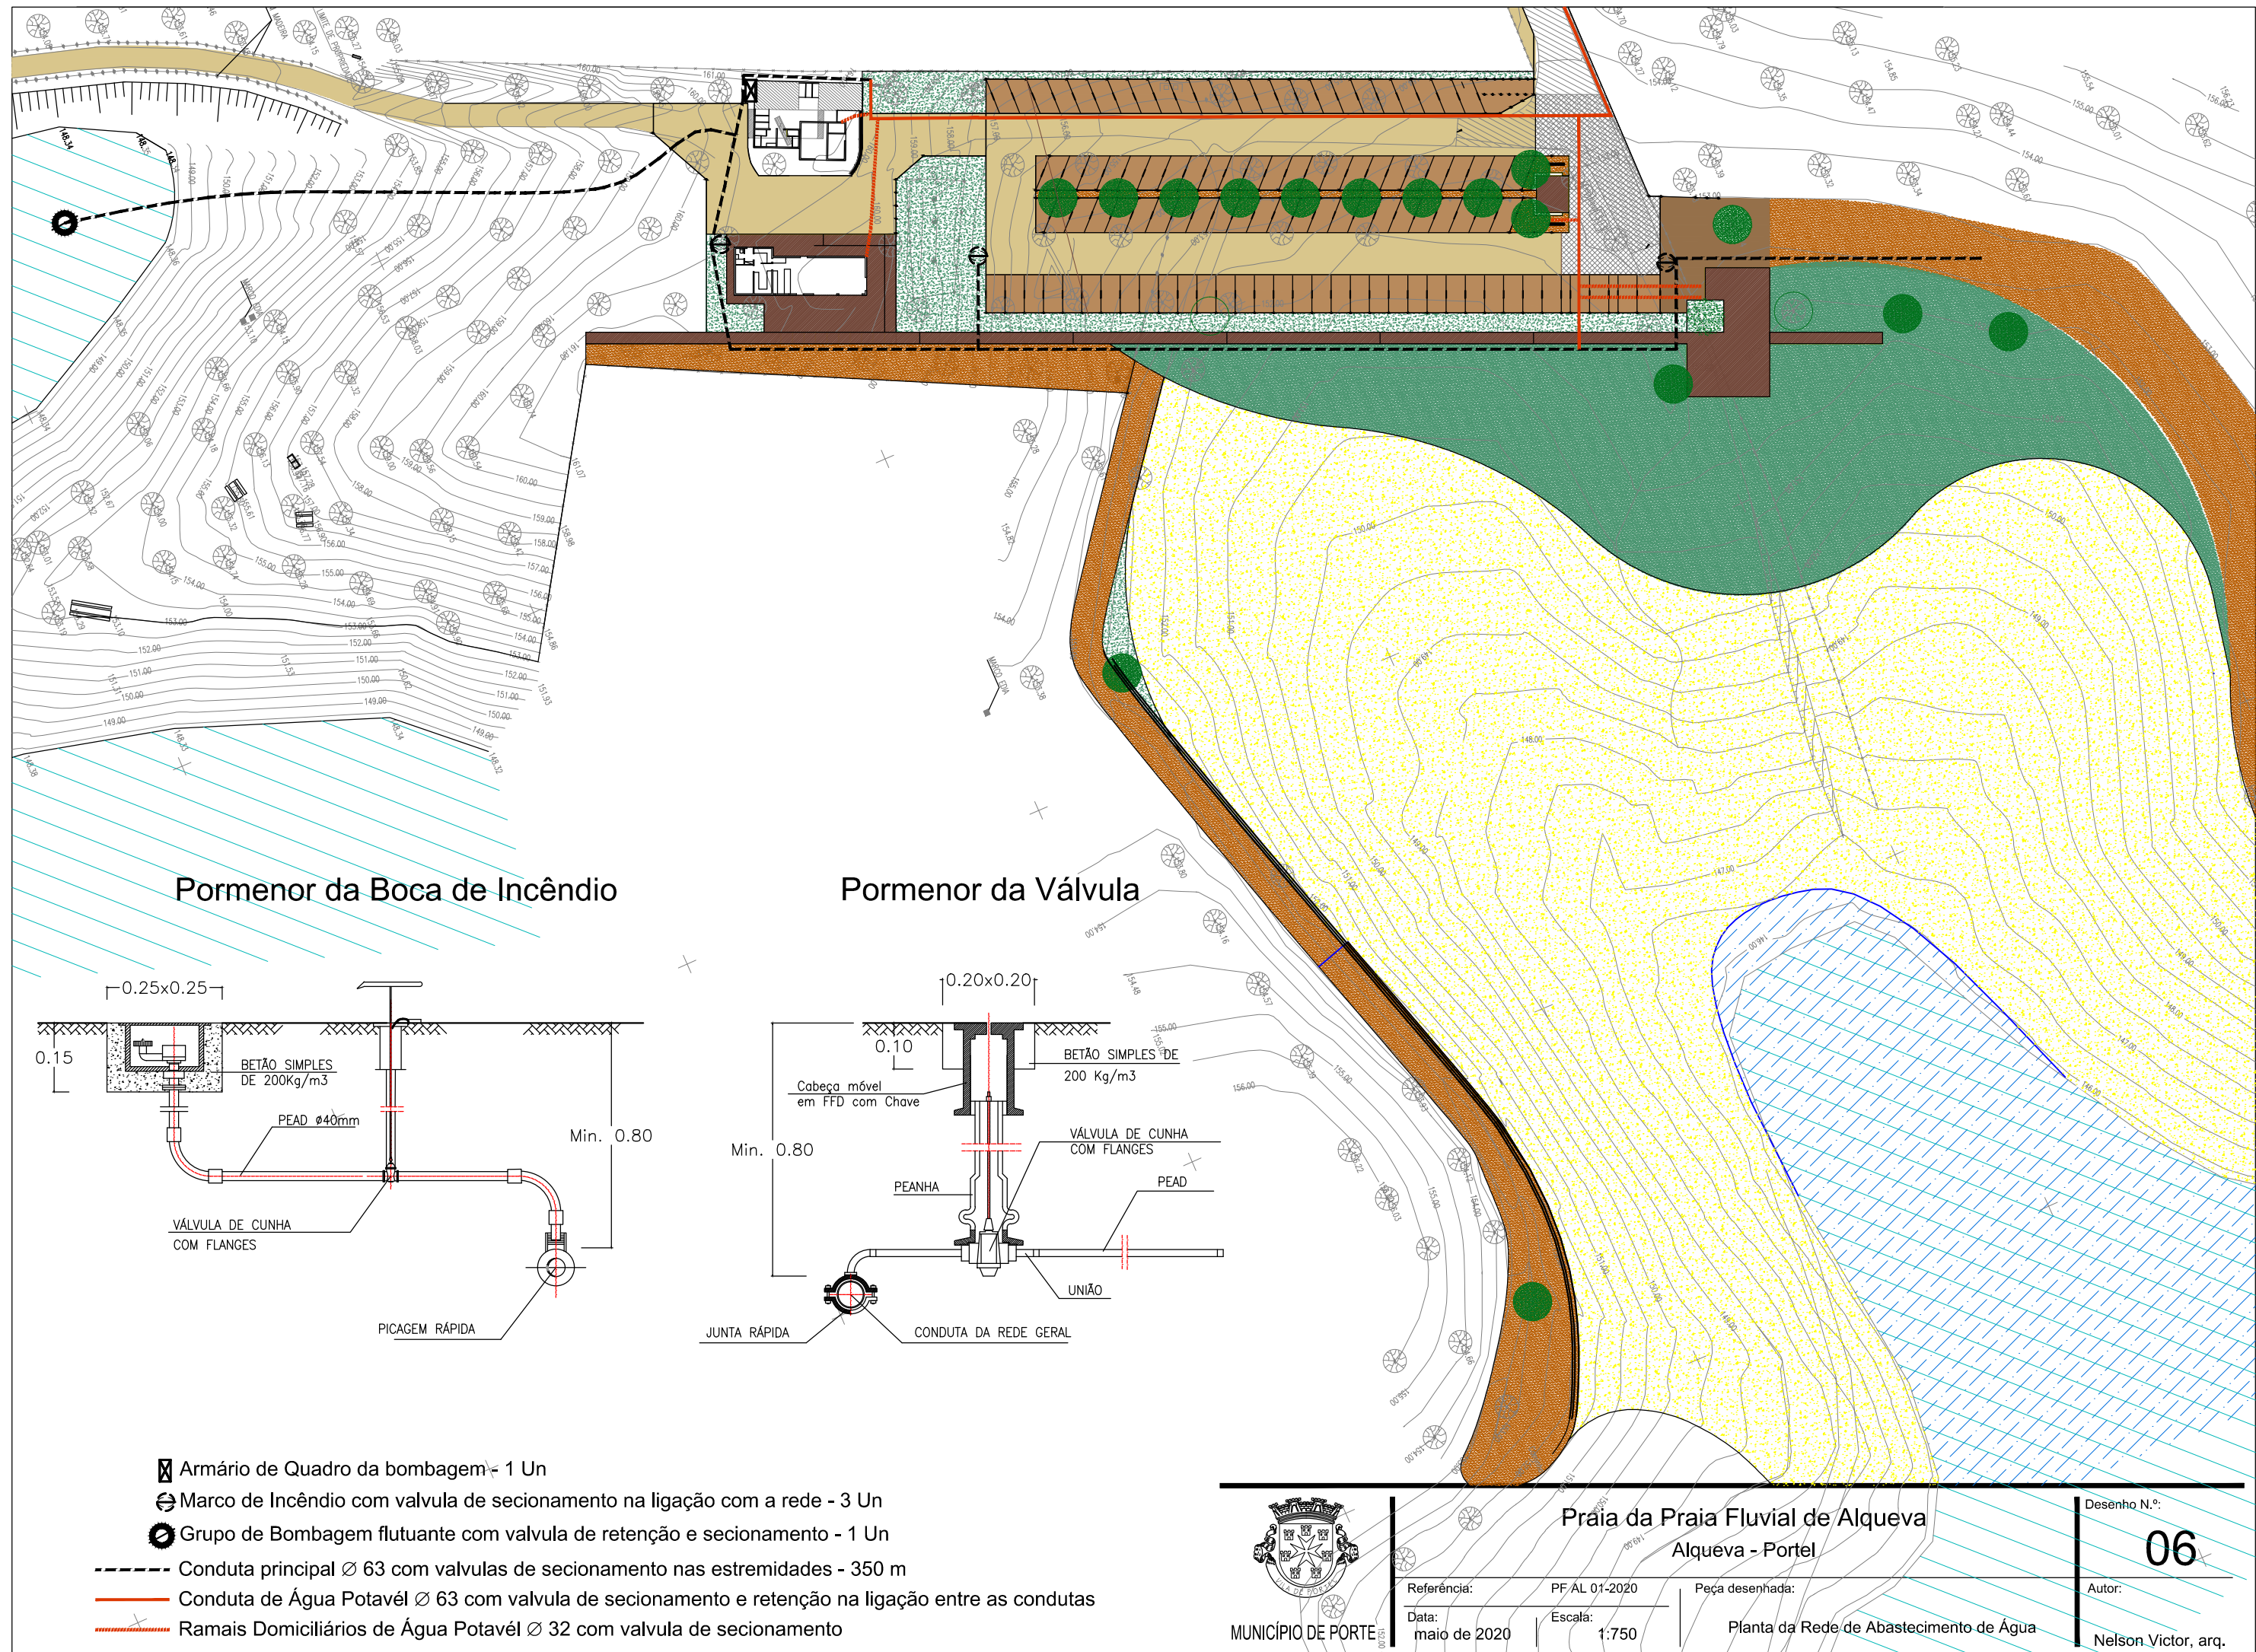

Pormenor da Boca de Incêndio

Pormenor da Válvula

- ☒ Armário de Quadro da bombagem - 1 Un
- ☒ Marco de Incêndio com valvula de seccionamento na ligação com a rede - 3 Un
- ☒ Grupo de Bombagem flutuante com valvula de retenção e seccionamento - 1 Un
- Conduta principal Ø 63 com valvulas de seccionamento nas extremidades - 350 m
- Conduta de Água Potável Ø 63 com valvula de seccionamento e retenção na ligação entre as condutas
- Ramais Domiciliários de Água Potável Ø 32 com valvula de seccionamento



MUNICÍPIO DE PORTEL

Praia da Praia Fluvial de Alqueva
Alqueva - Portel

Referência: PF AL 01-2020
Data: maio de 2020
Escala: 1:750

Peça desenhada:
Planta da Rede de Abastecimento de Água

Desenho N.º:

06

Autor:

Nelson Victor, arq.