


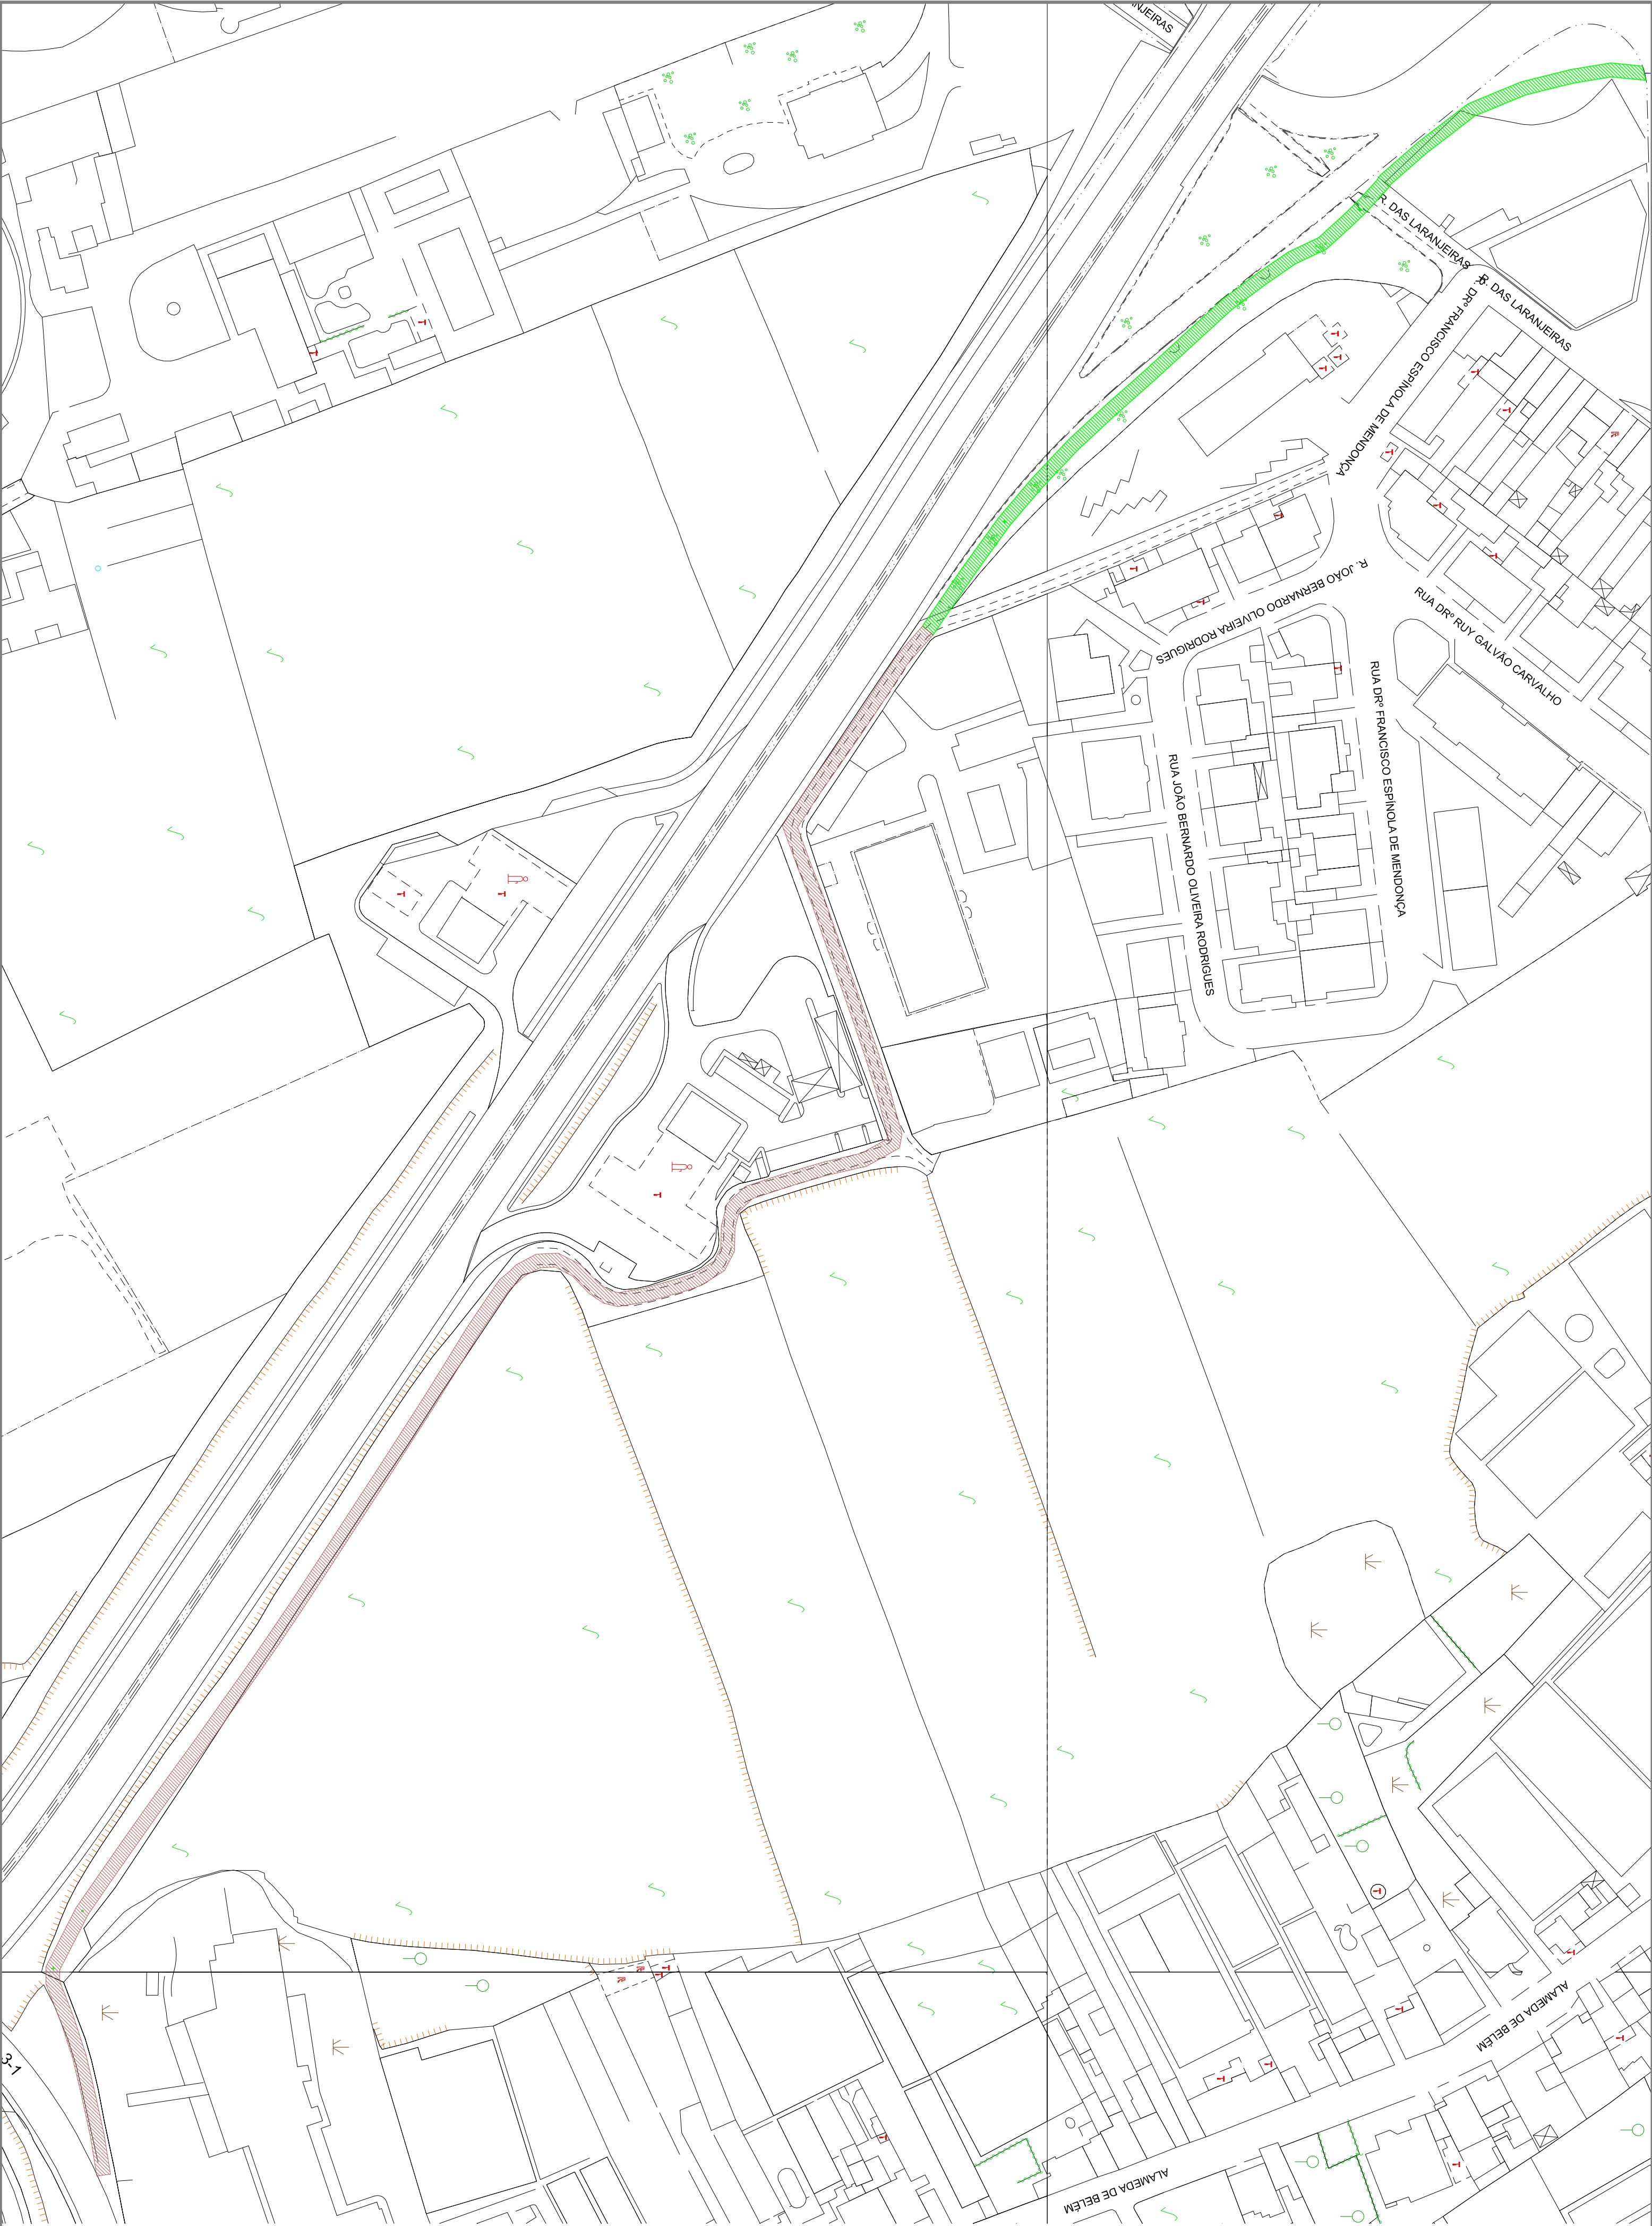

- Arruamento em terra a=1857,34m²
- Zona verde a=834,59m²

PROJ.	ZP	Escala	Município de Ponta Delgada  SWAS Serviços Municipalizados de Água e Saneamento
DES.	Mar-19		
TOP.		1:1000	
COP.			
VER.			
DESENHO Nº 08			Obra 07/00-Substituição das condutas adutoras de Ponta Delgada 18ª Fase CPC dos Remédios ao Reservatório da Arquinhã (do perfil 1312 ao perfil 1394)
SUBSTITUI			PLANTA AUXILIAR COM COMPONENTOS E ÁREAS