
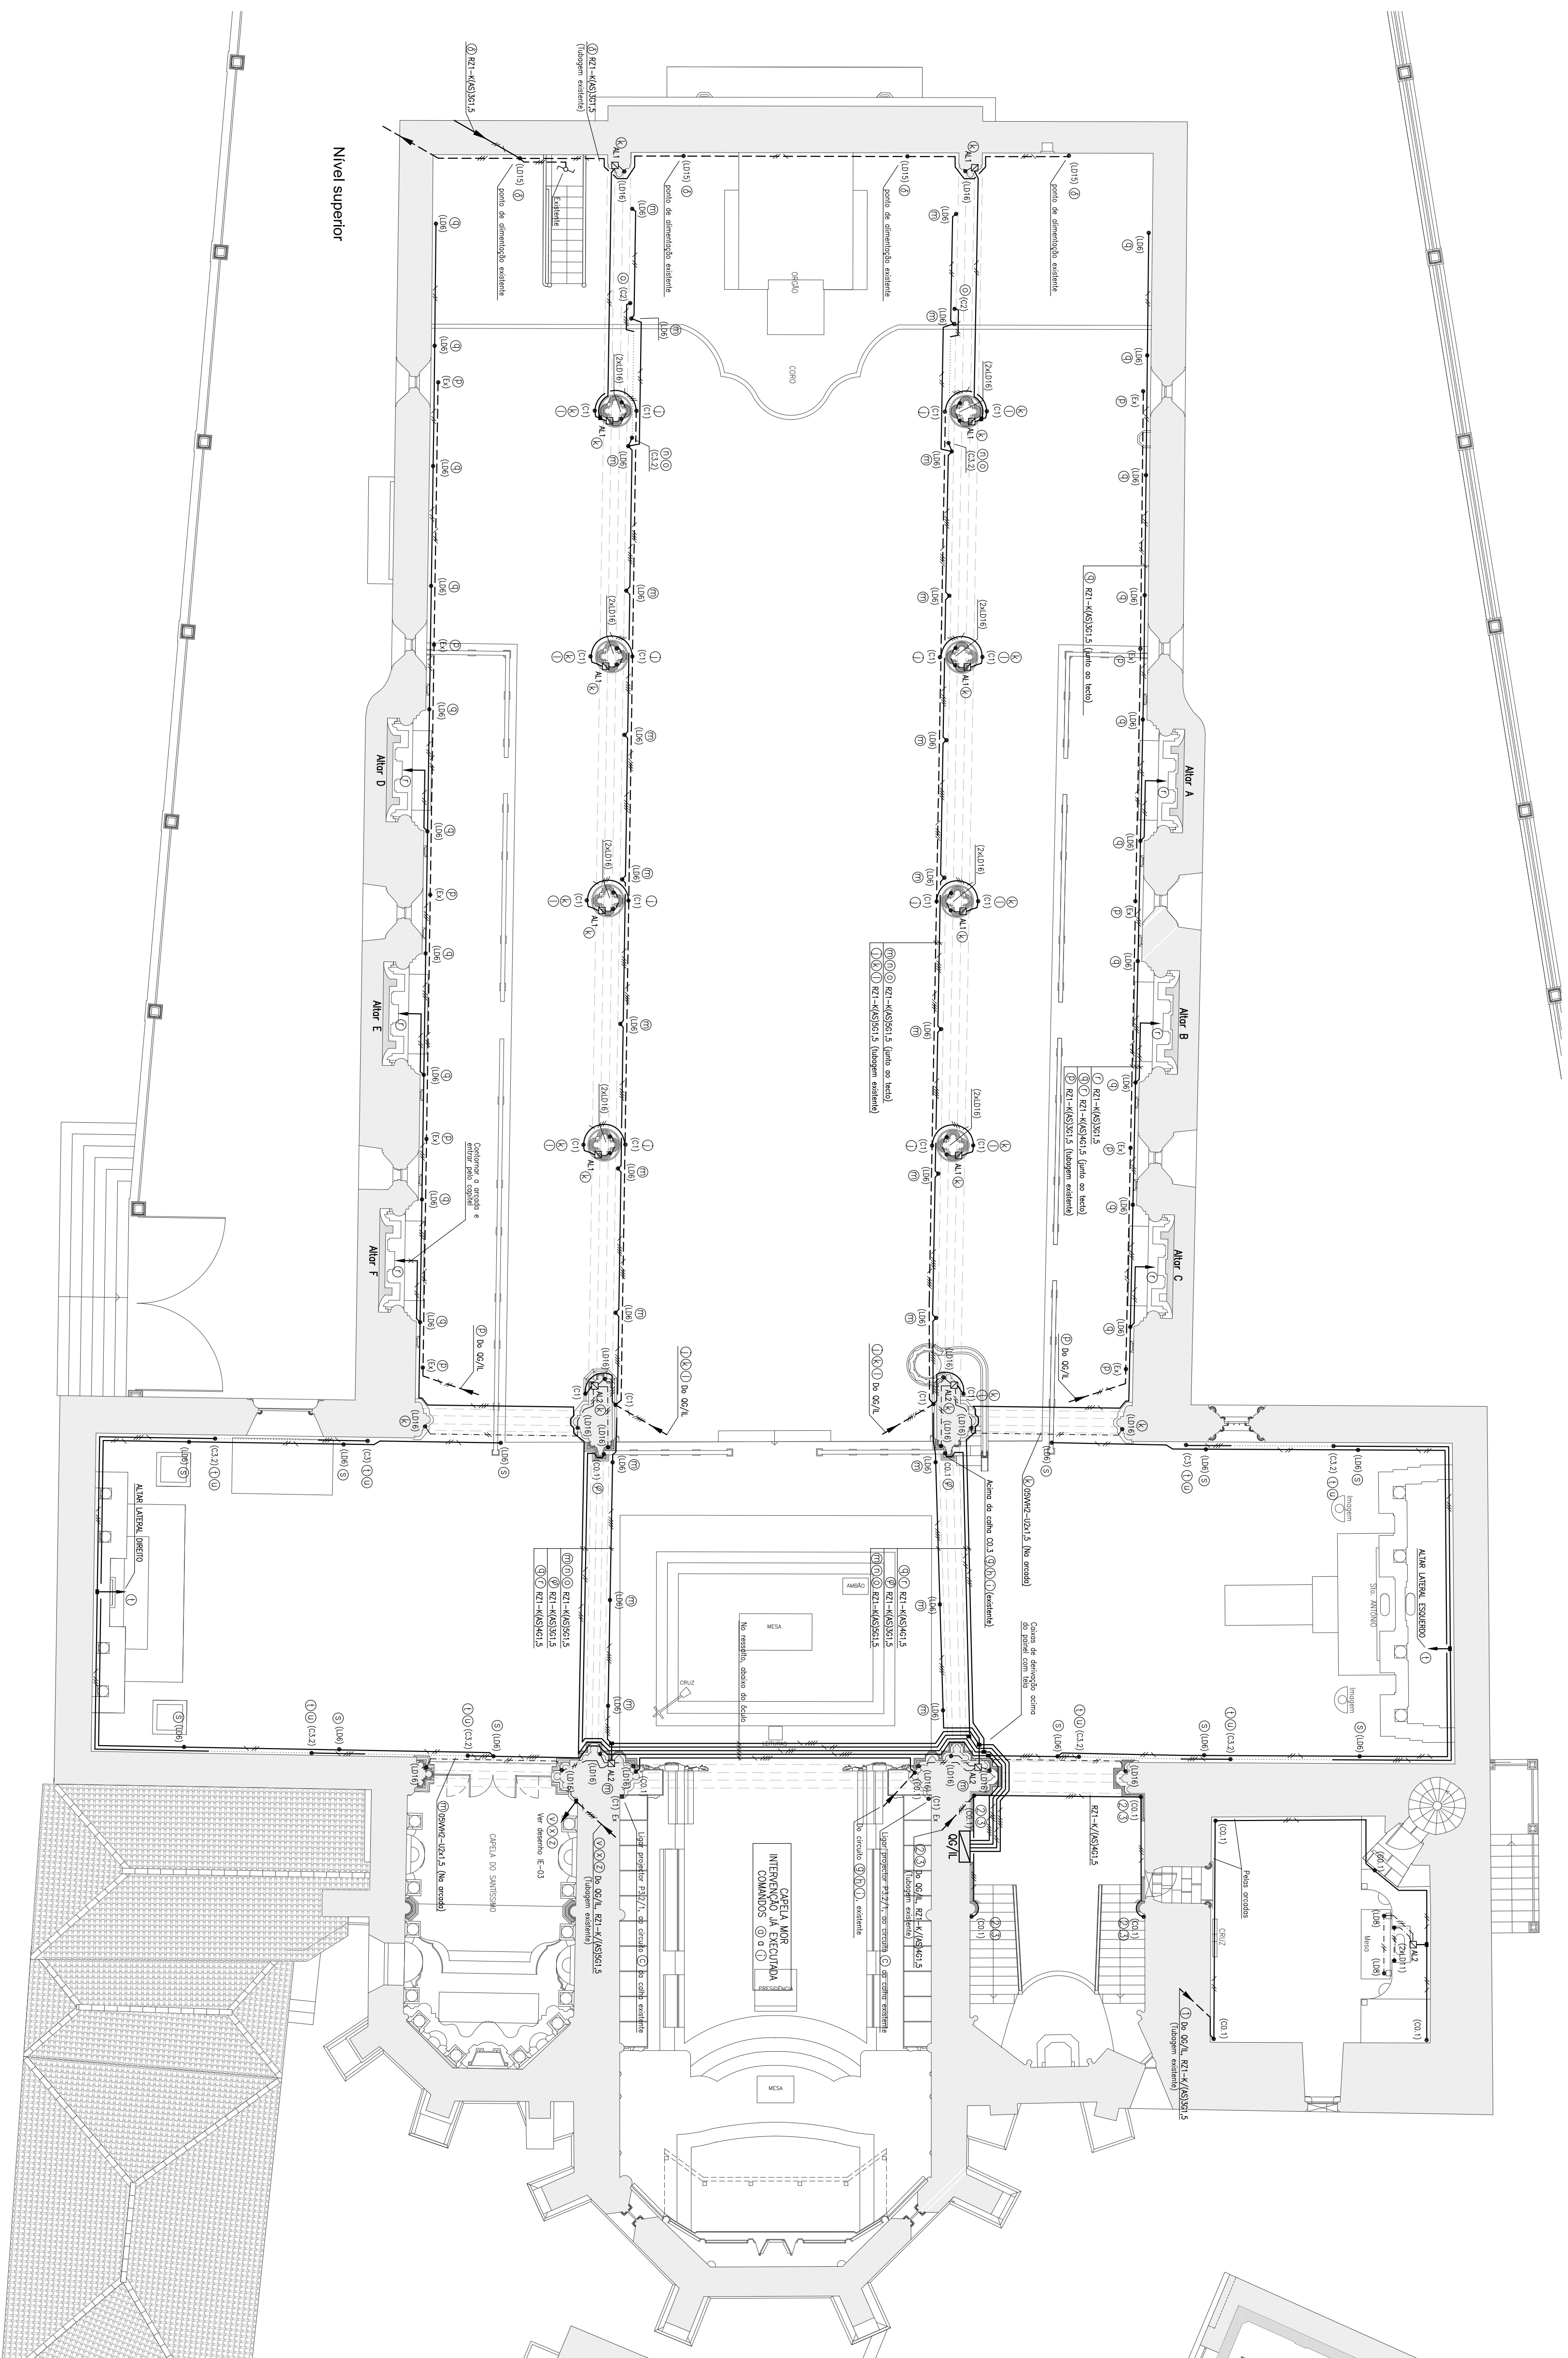


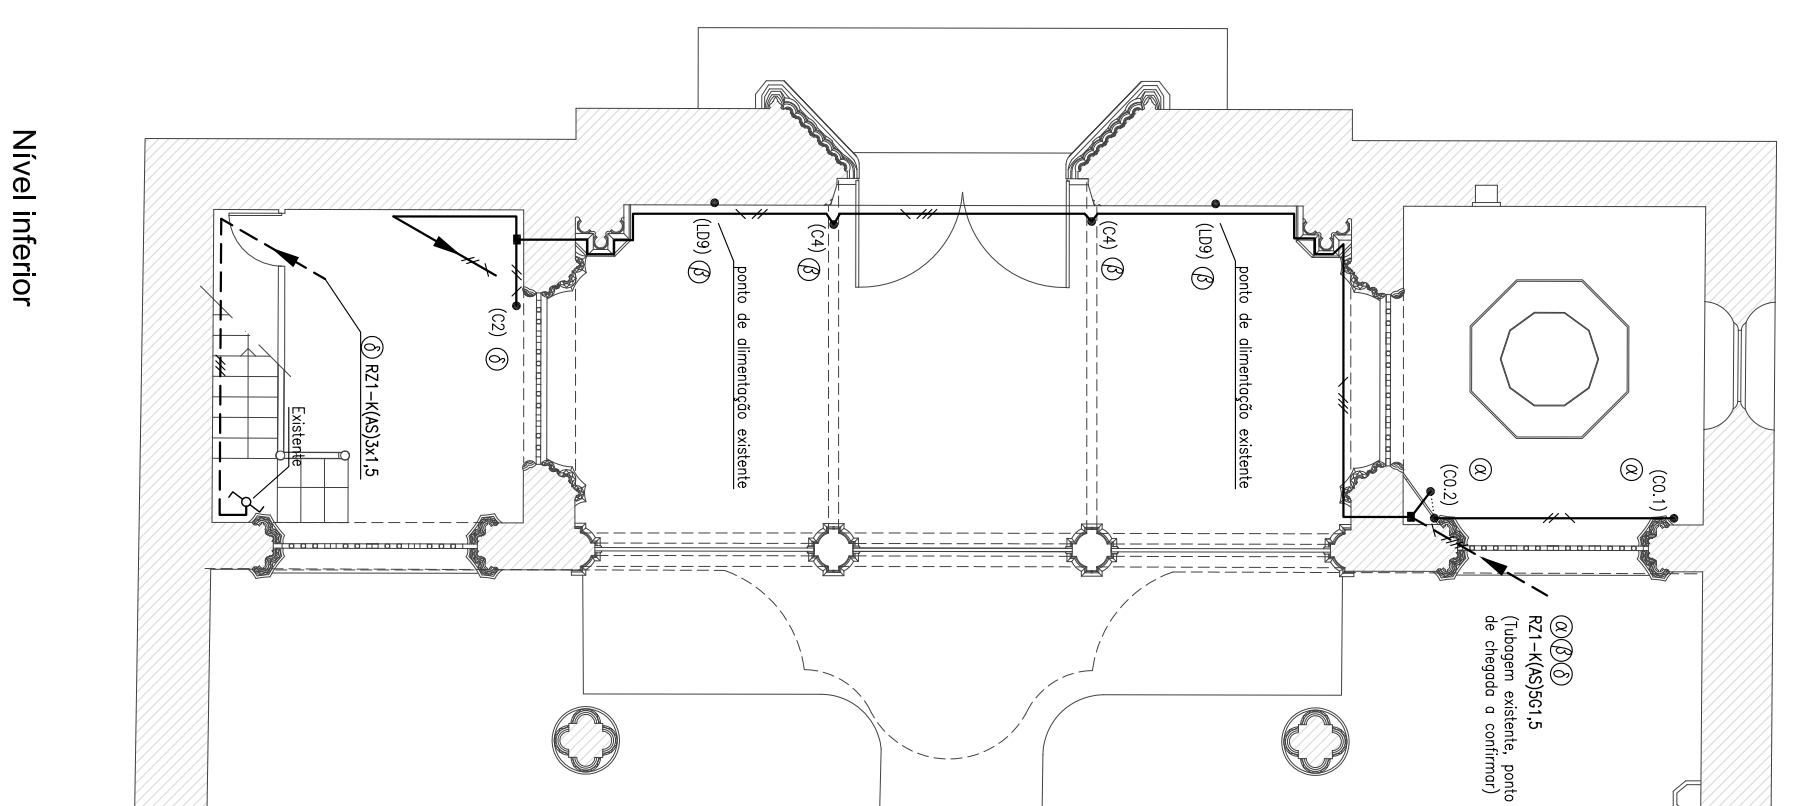

SIMBOLÓGICA

— CIRCUITO ALIMENTAÇÃO NUNO EM TUBAGEM EXISTENTE
 CABO RT(S), 3' e 501,5

— CIRCUITO DE ALIMENTAÇÃO NUNO
 CABO RT(S), 3' e 501,5

— CIRCUITO DE ALIMENTAÇÃO EM TENSÃO REDUZIDA
 CABO 698VH-120,1,5

• PUNTO DE ALIMENTAÇÃO DO EQUIPAMENTO DE ILUMINAÇÃO

— CIRCUITO DE ALIMENTAÇÃO ATRAVÉS DA CABA ELÉCTROFONA

EL(A)(-) ALIMENTADOR DE LÊDS

Ø AL(A) - ALIMENTADOR DE LÊDS

¿ - CONTADOR DE ESCALA

☐ - QUADRO DE COMANDO DA ILUMINAÇÃO

02/L

Este desenho só é válido para projeto de especificação/todos os medidas devem ser confirmadas em obra			
Proprietário	Implem. obra	 VITOR VALÃO ATLETO DE LUMINÁRIA E ELÉTRICA, LDA	
Desenhado	Desen.		
Verificado	Engen. obra		
Data	NOV/2018		
27/6/2014		INSTALAÇÃO ELÉCTRICA	
Escalas	1/100	ILUMINAÇÃO plântula	
		Sinaliza: Sinalizado por:	Desenho n. IE-02