
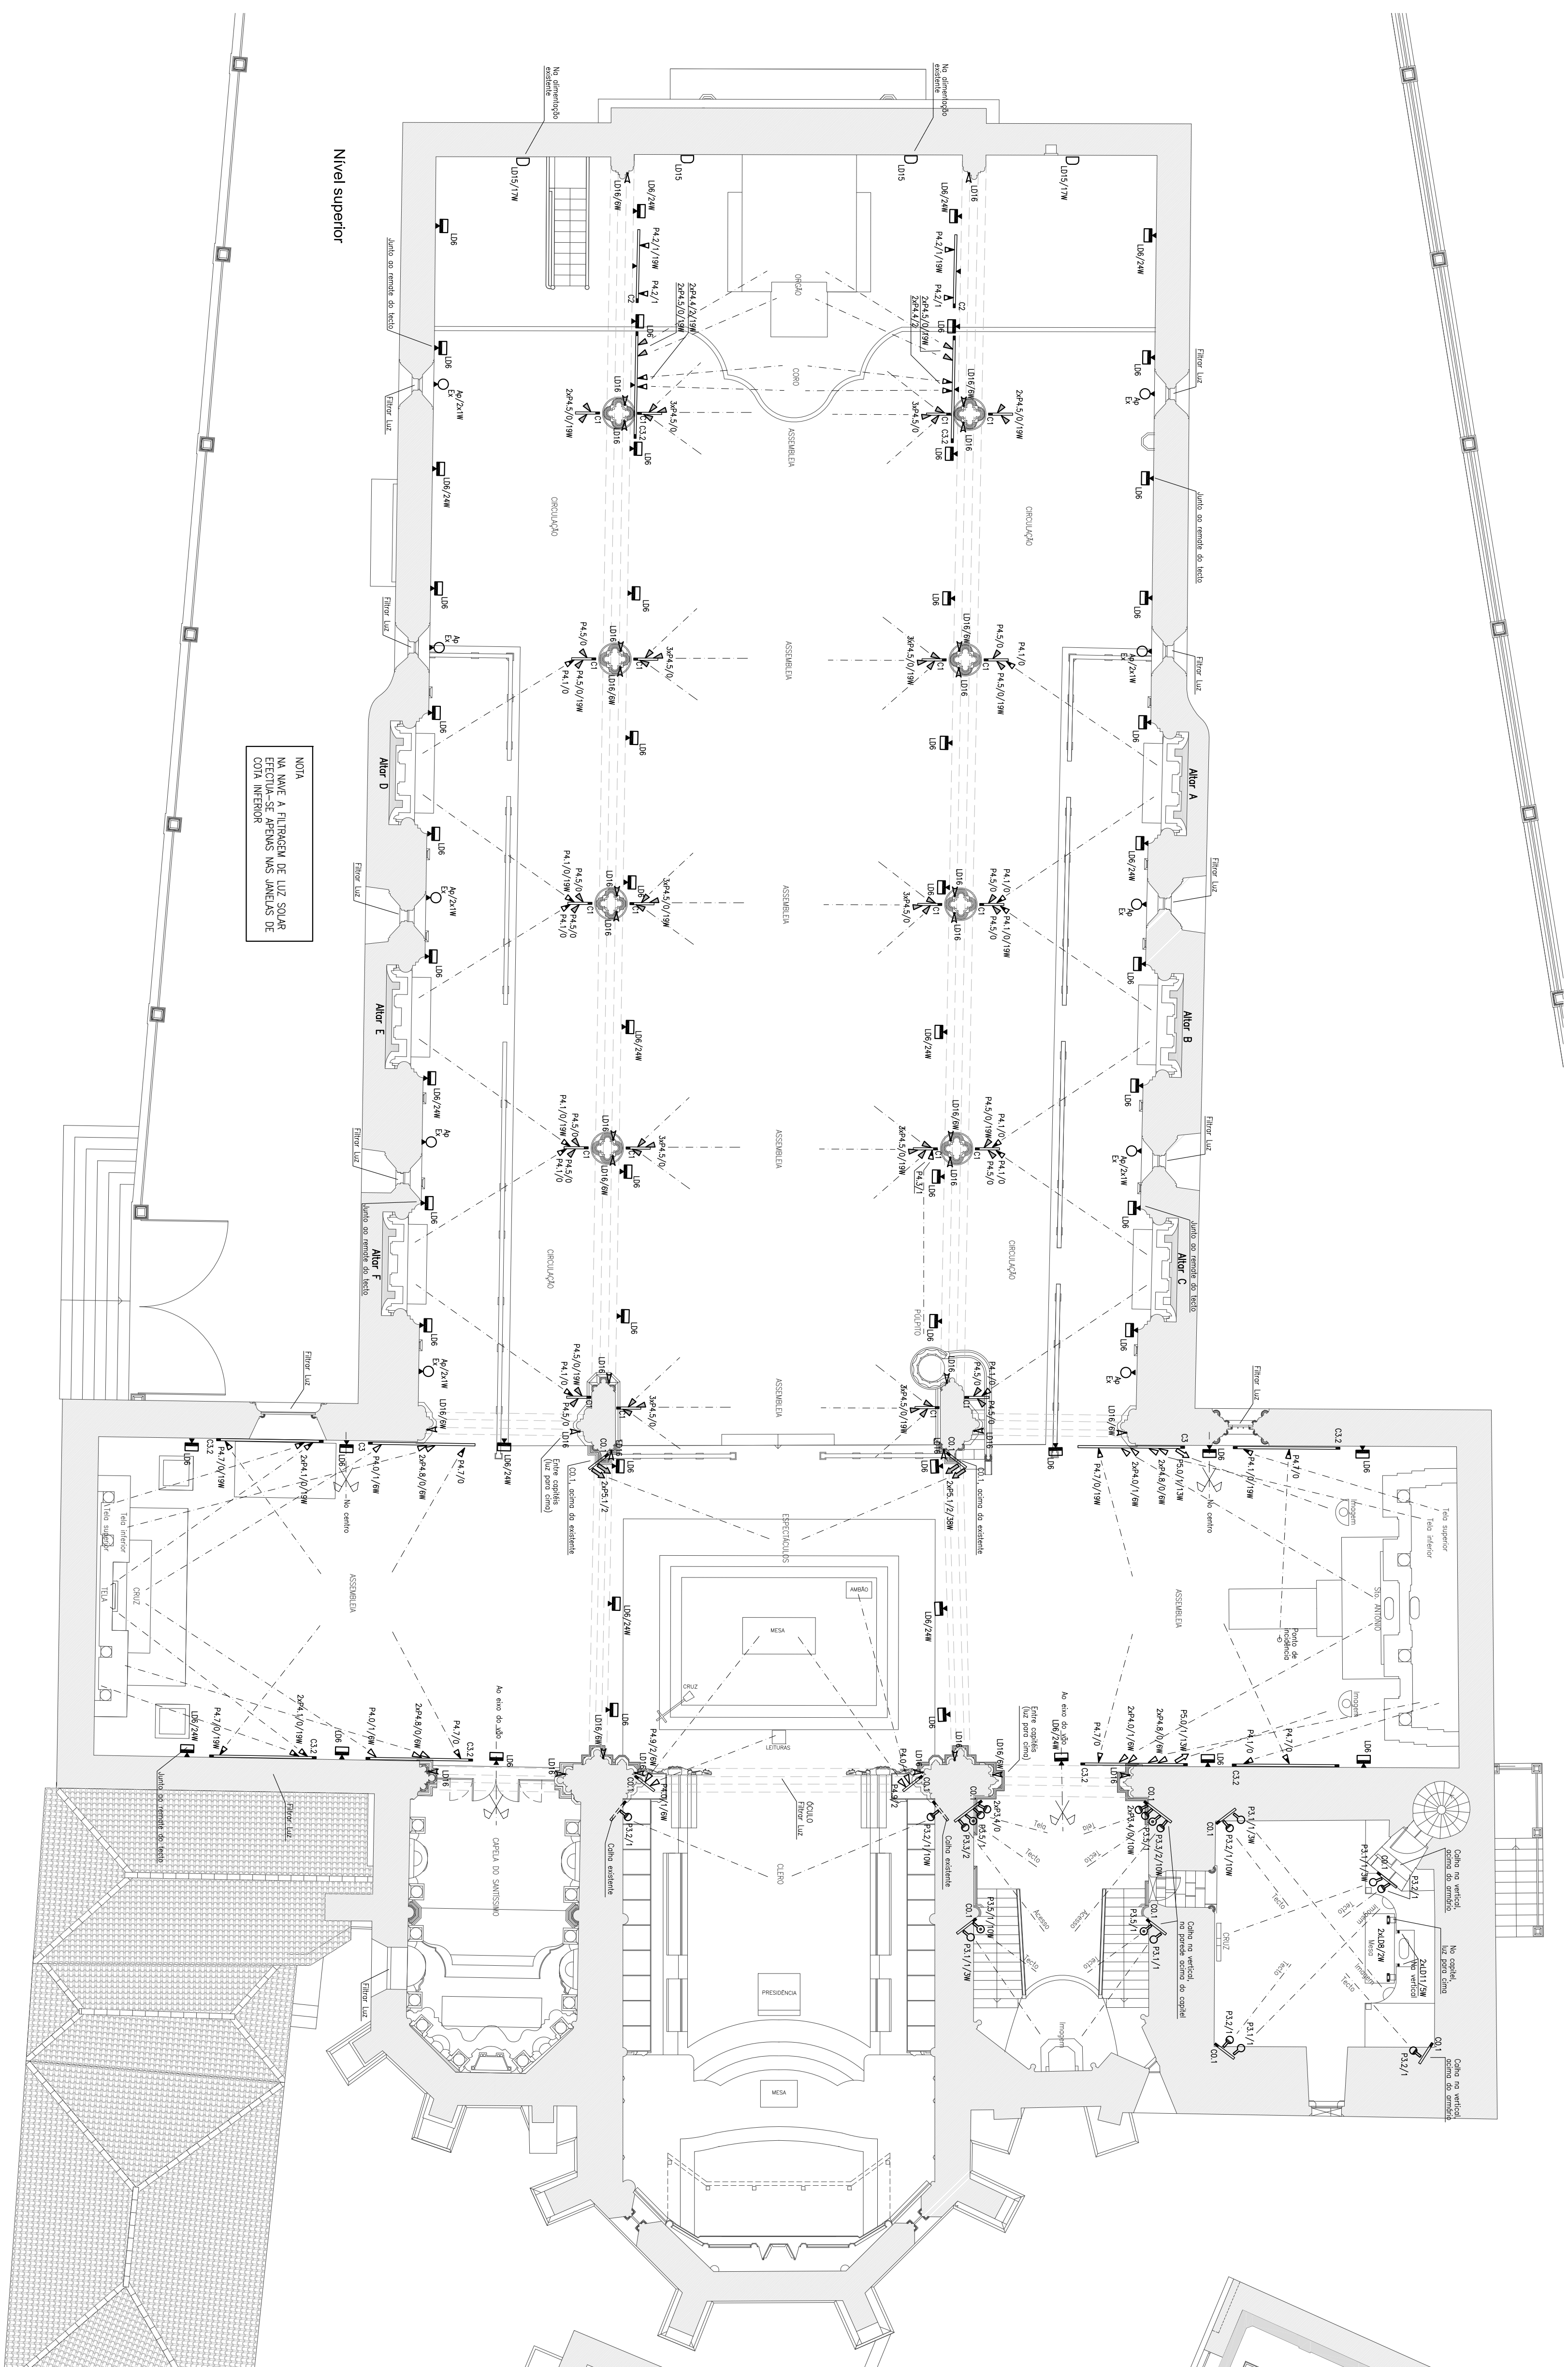


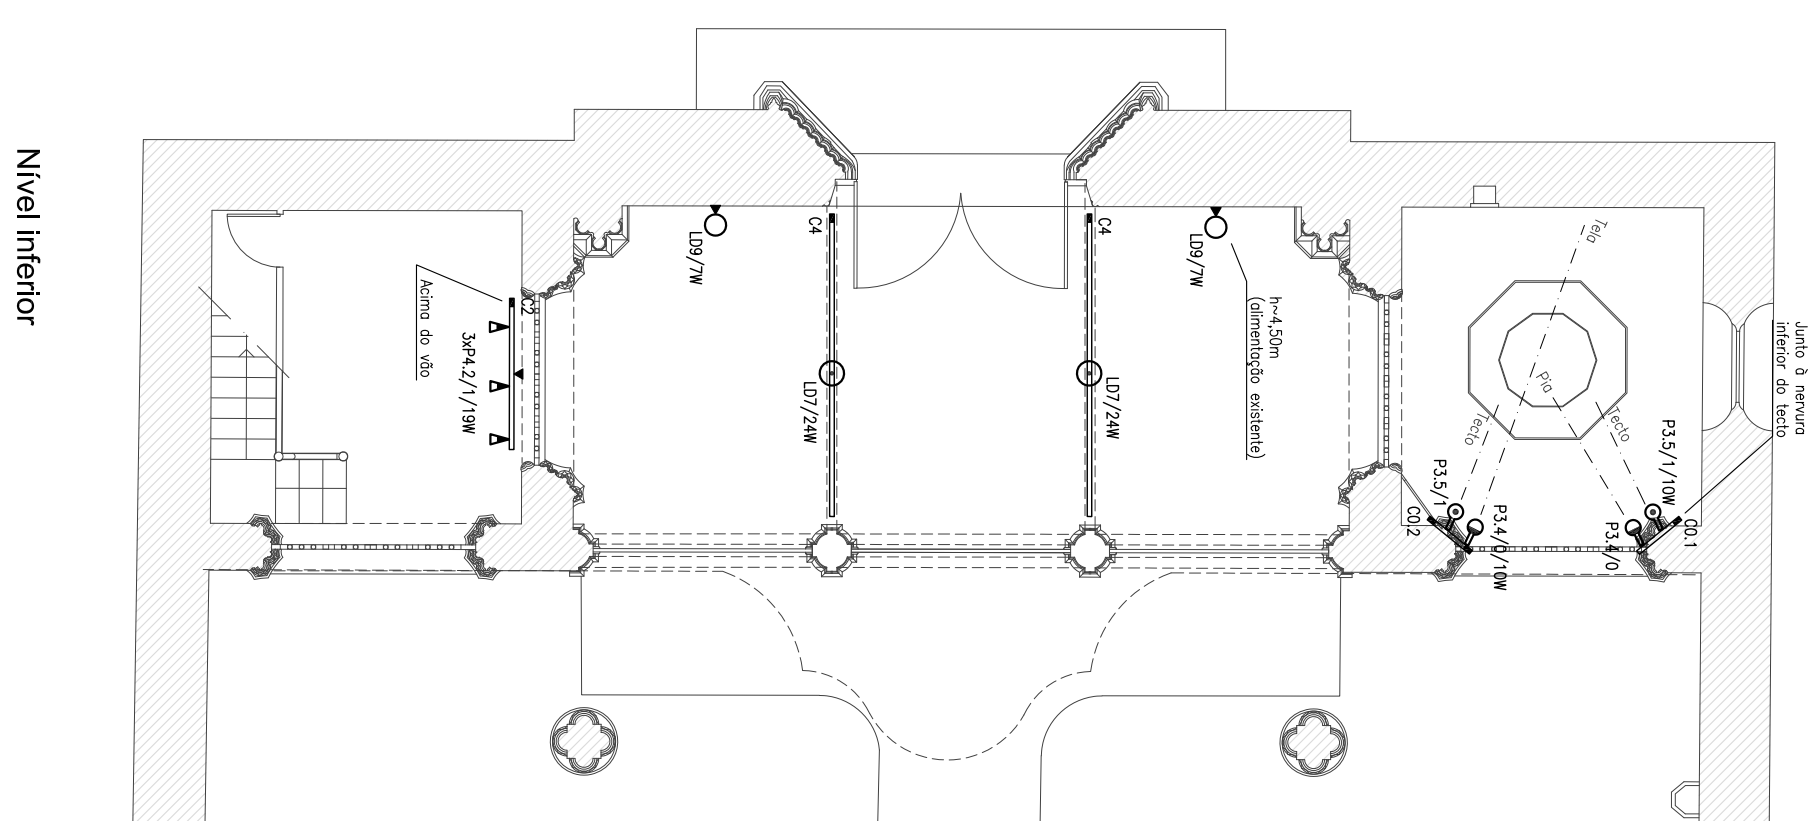

Este desenho só é válido para projeto de especificação/todos os medidas devem ser confirmadas em obra			
Projeção	1º Angulo 1/30	 VITOR VALÃO ARQUITETO DE INTERIORES E ILUMINAÇÃO, LDA	Desenho nº LU-02
Desenho	Isométrico		
Verificação	Eng.º Vitor Valão		
Data	10/01/2018		
27/6/2014		LUMINOTECNIA	IMPLANTAÇÃO DE EQUIPAMENTOS DE ILUMINAÇÃO plântula
Escala	1/100		