



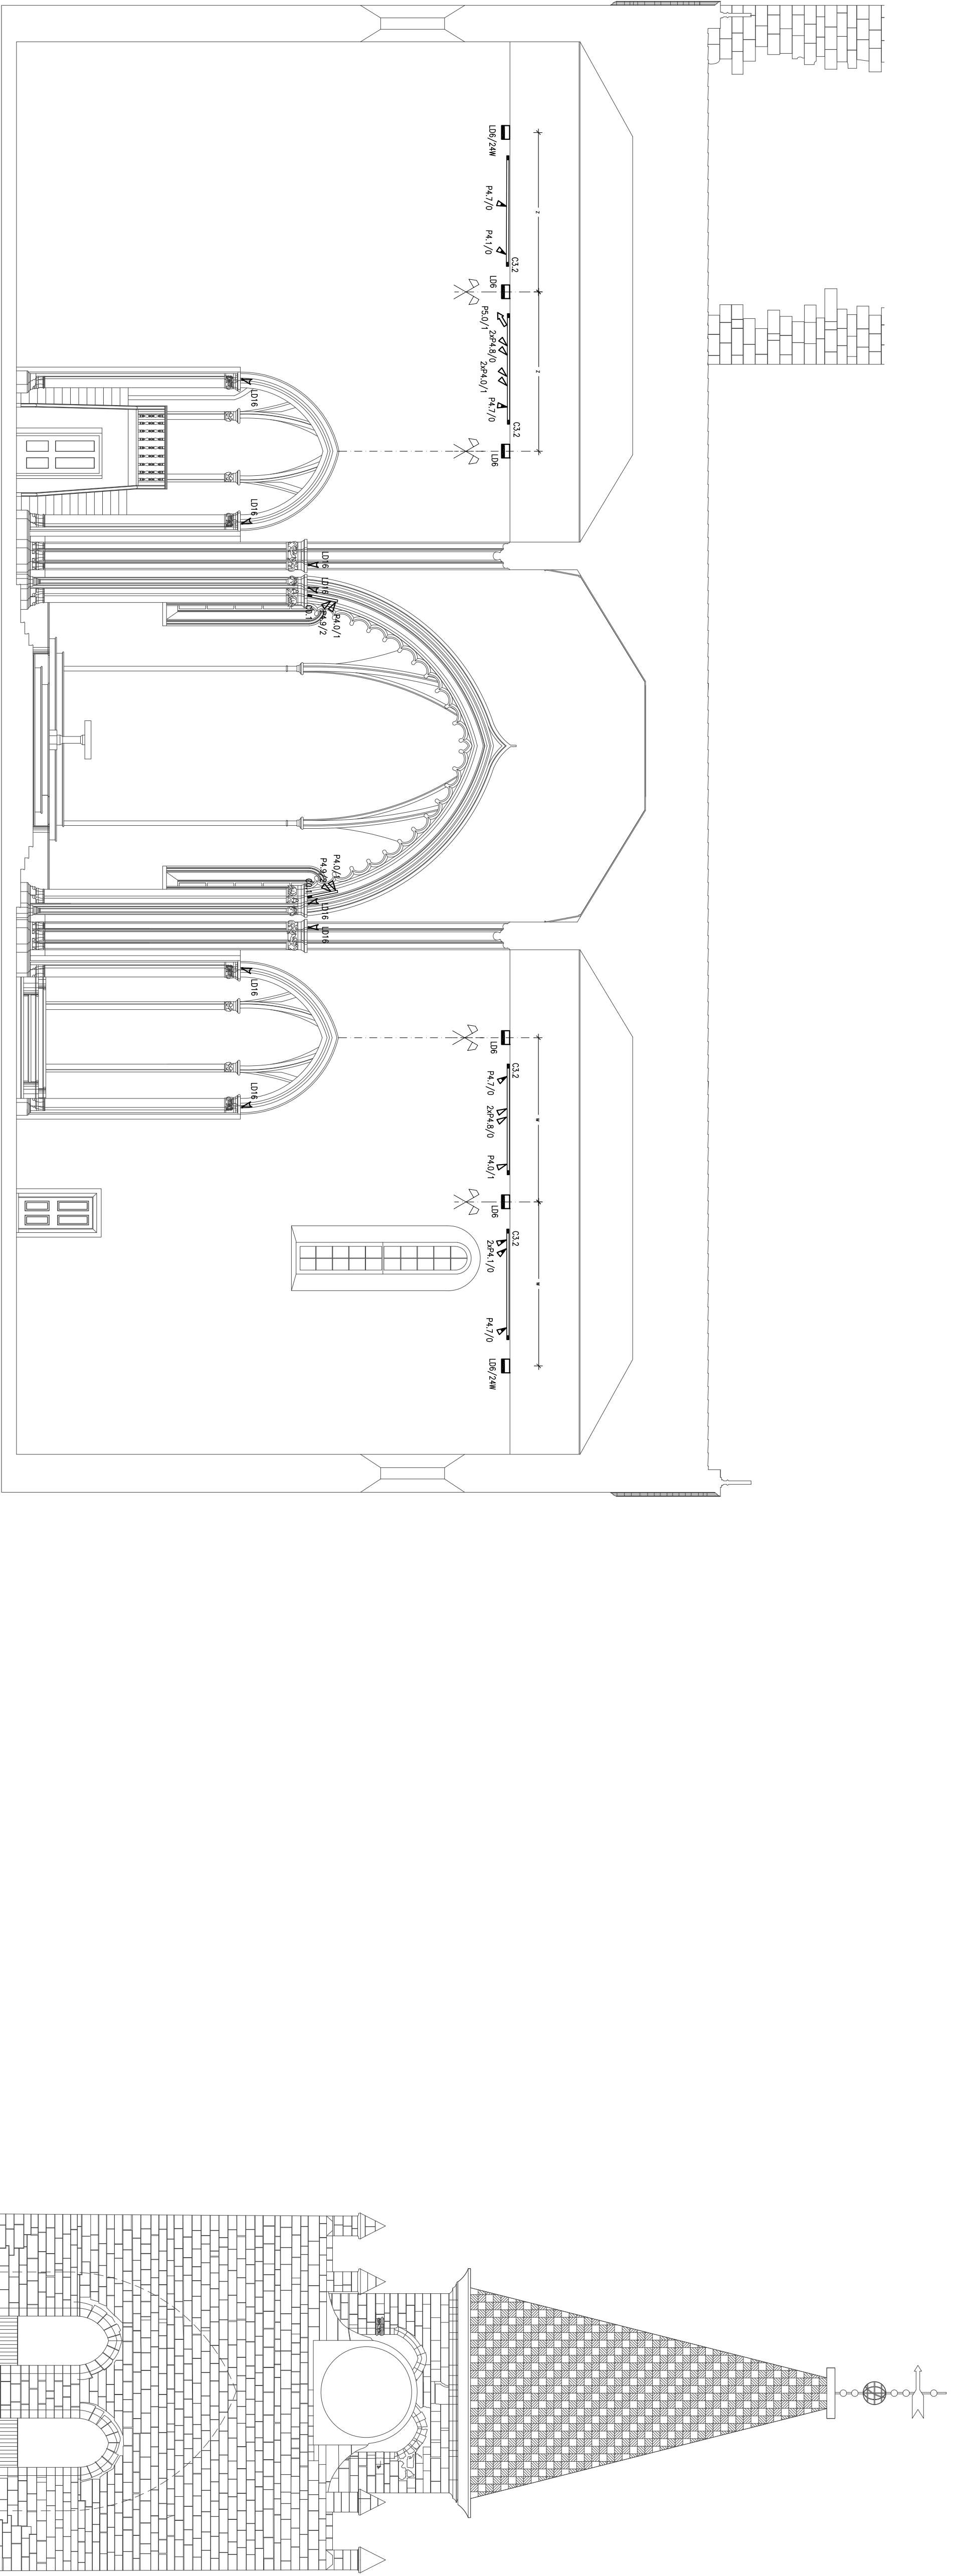

Corte transversal pelo Transepto

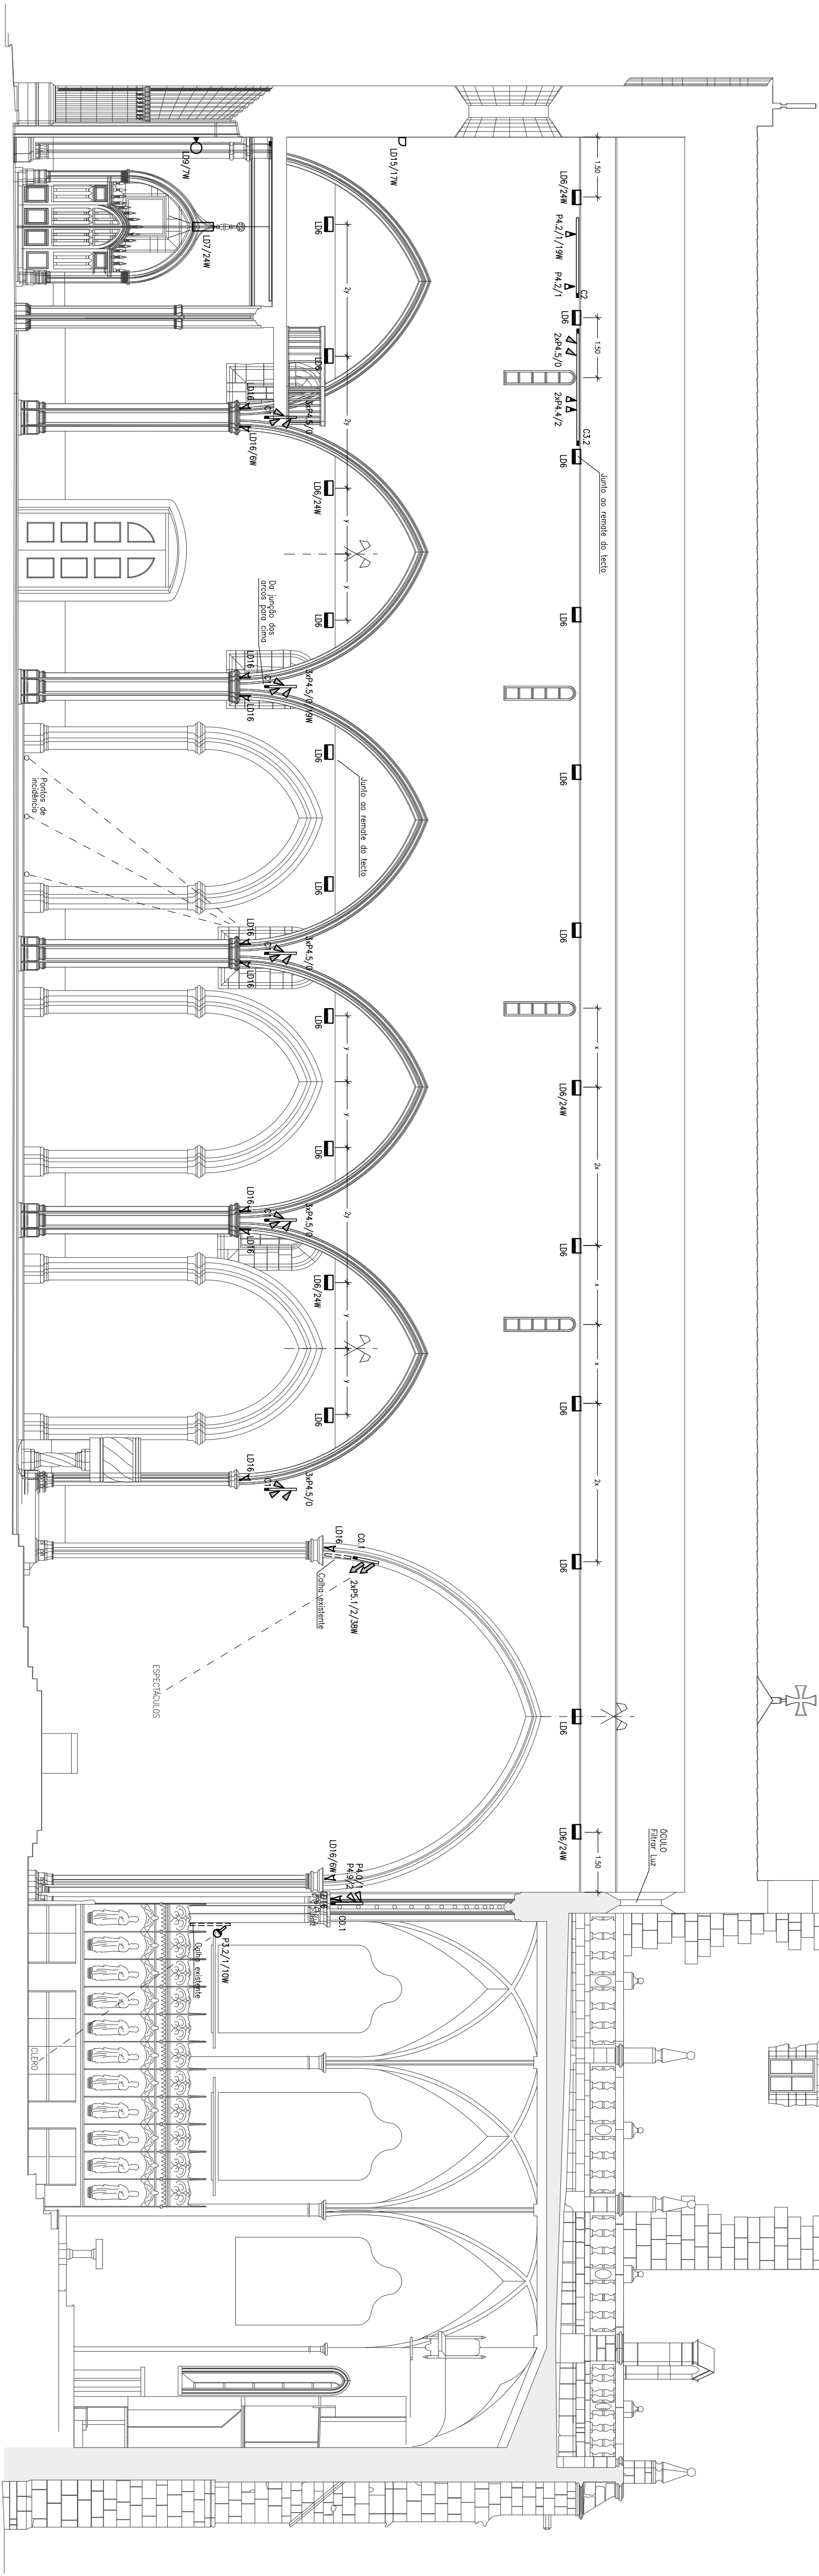

Corte longitudinal pela Nave central

Este desenho só é válido para projecto de especificidade/todos os medidos devem ser confirmados em obra.				
Projecto		Eng.º José Vitor		SÉ CATEDRAL DO FUNCHAL NAVE E CAPELAS LUMINOTECNIA IMPLANTAÇÃO DE EQUIPAMENTOS DE ILUMINAÇÃO Cortês
Desenhado		Eng.º José Vitor		
Verificado		Eng.º José Vitor		
Data		NOV./2018		
Escala		276/2014		
1/100				