


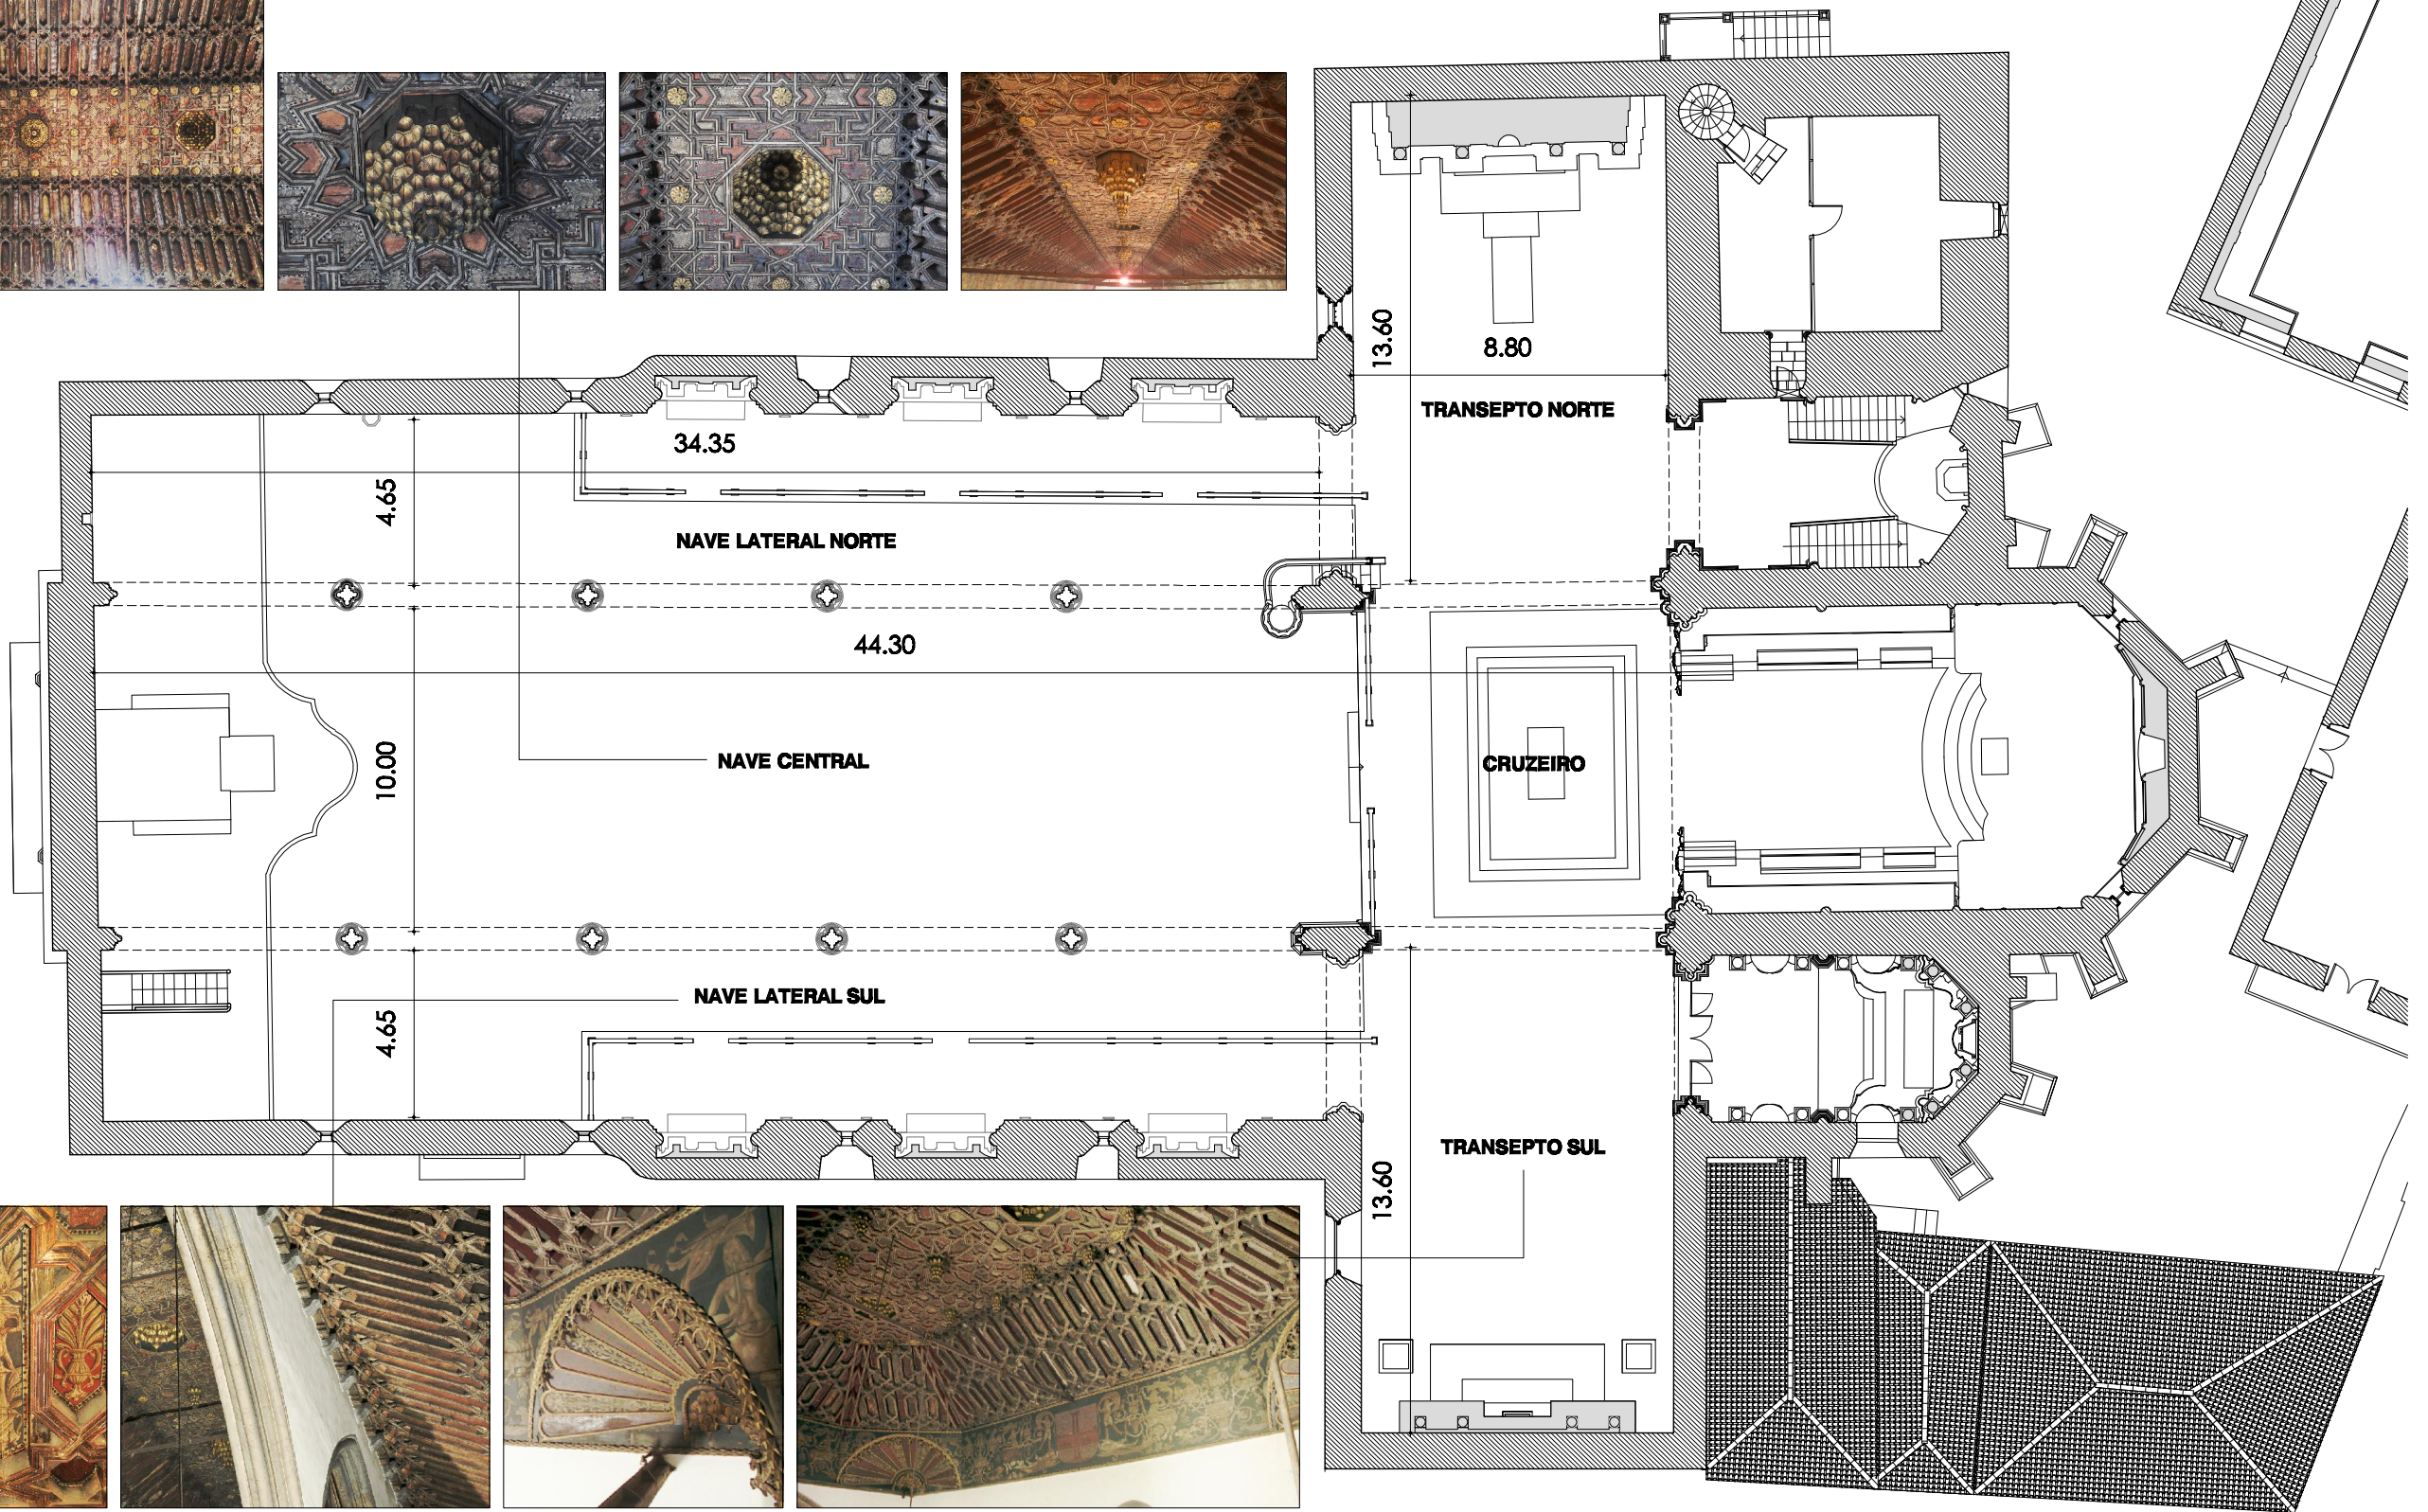

PLANTA (NÍVEL DO CORO) - ÁREA DE INTERVENÇÃO ESC. 1:200