


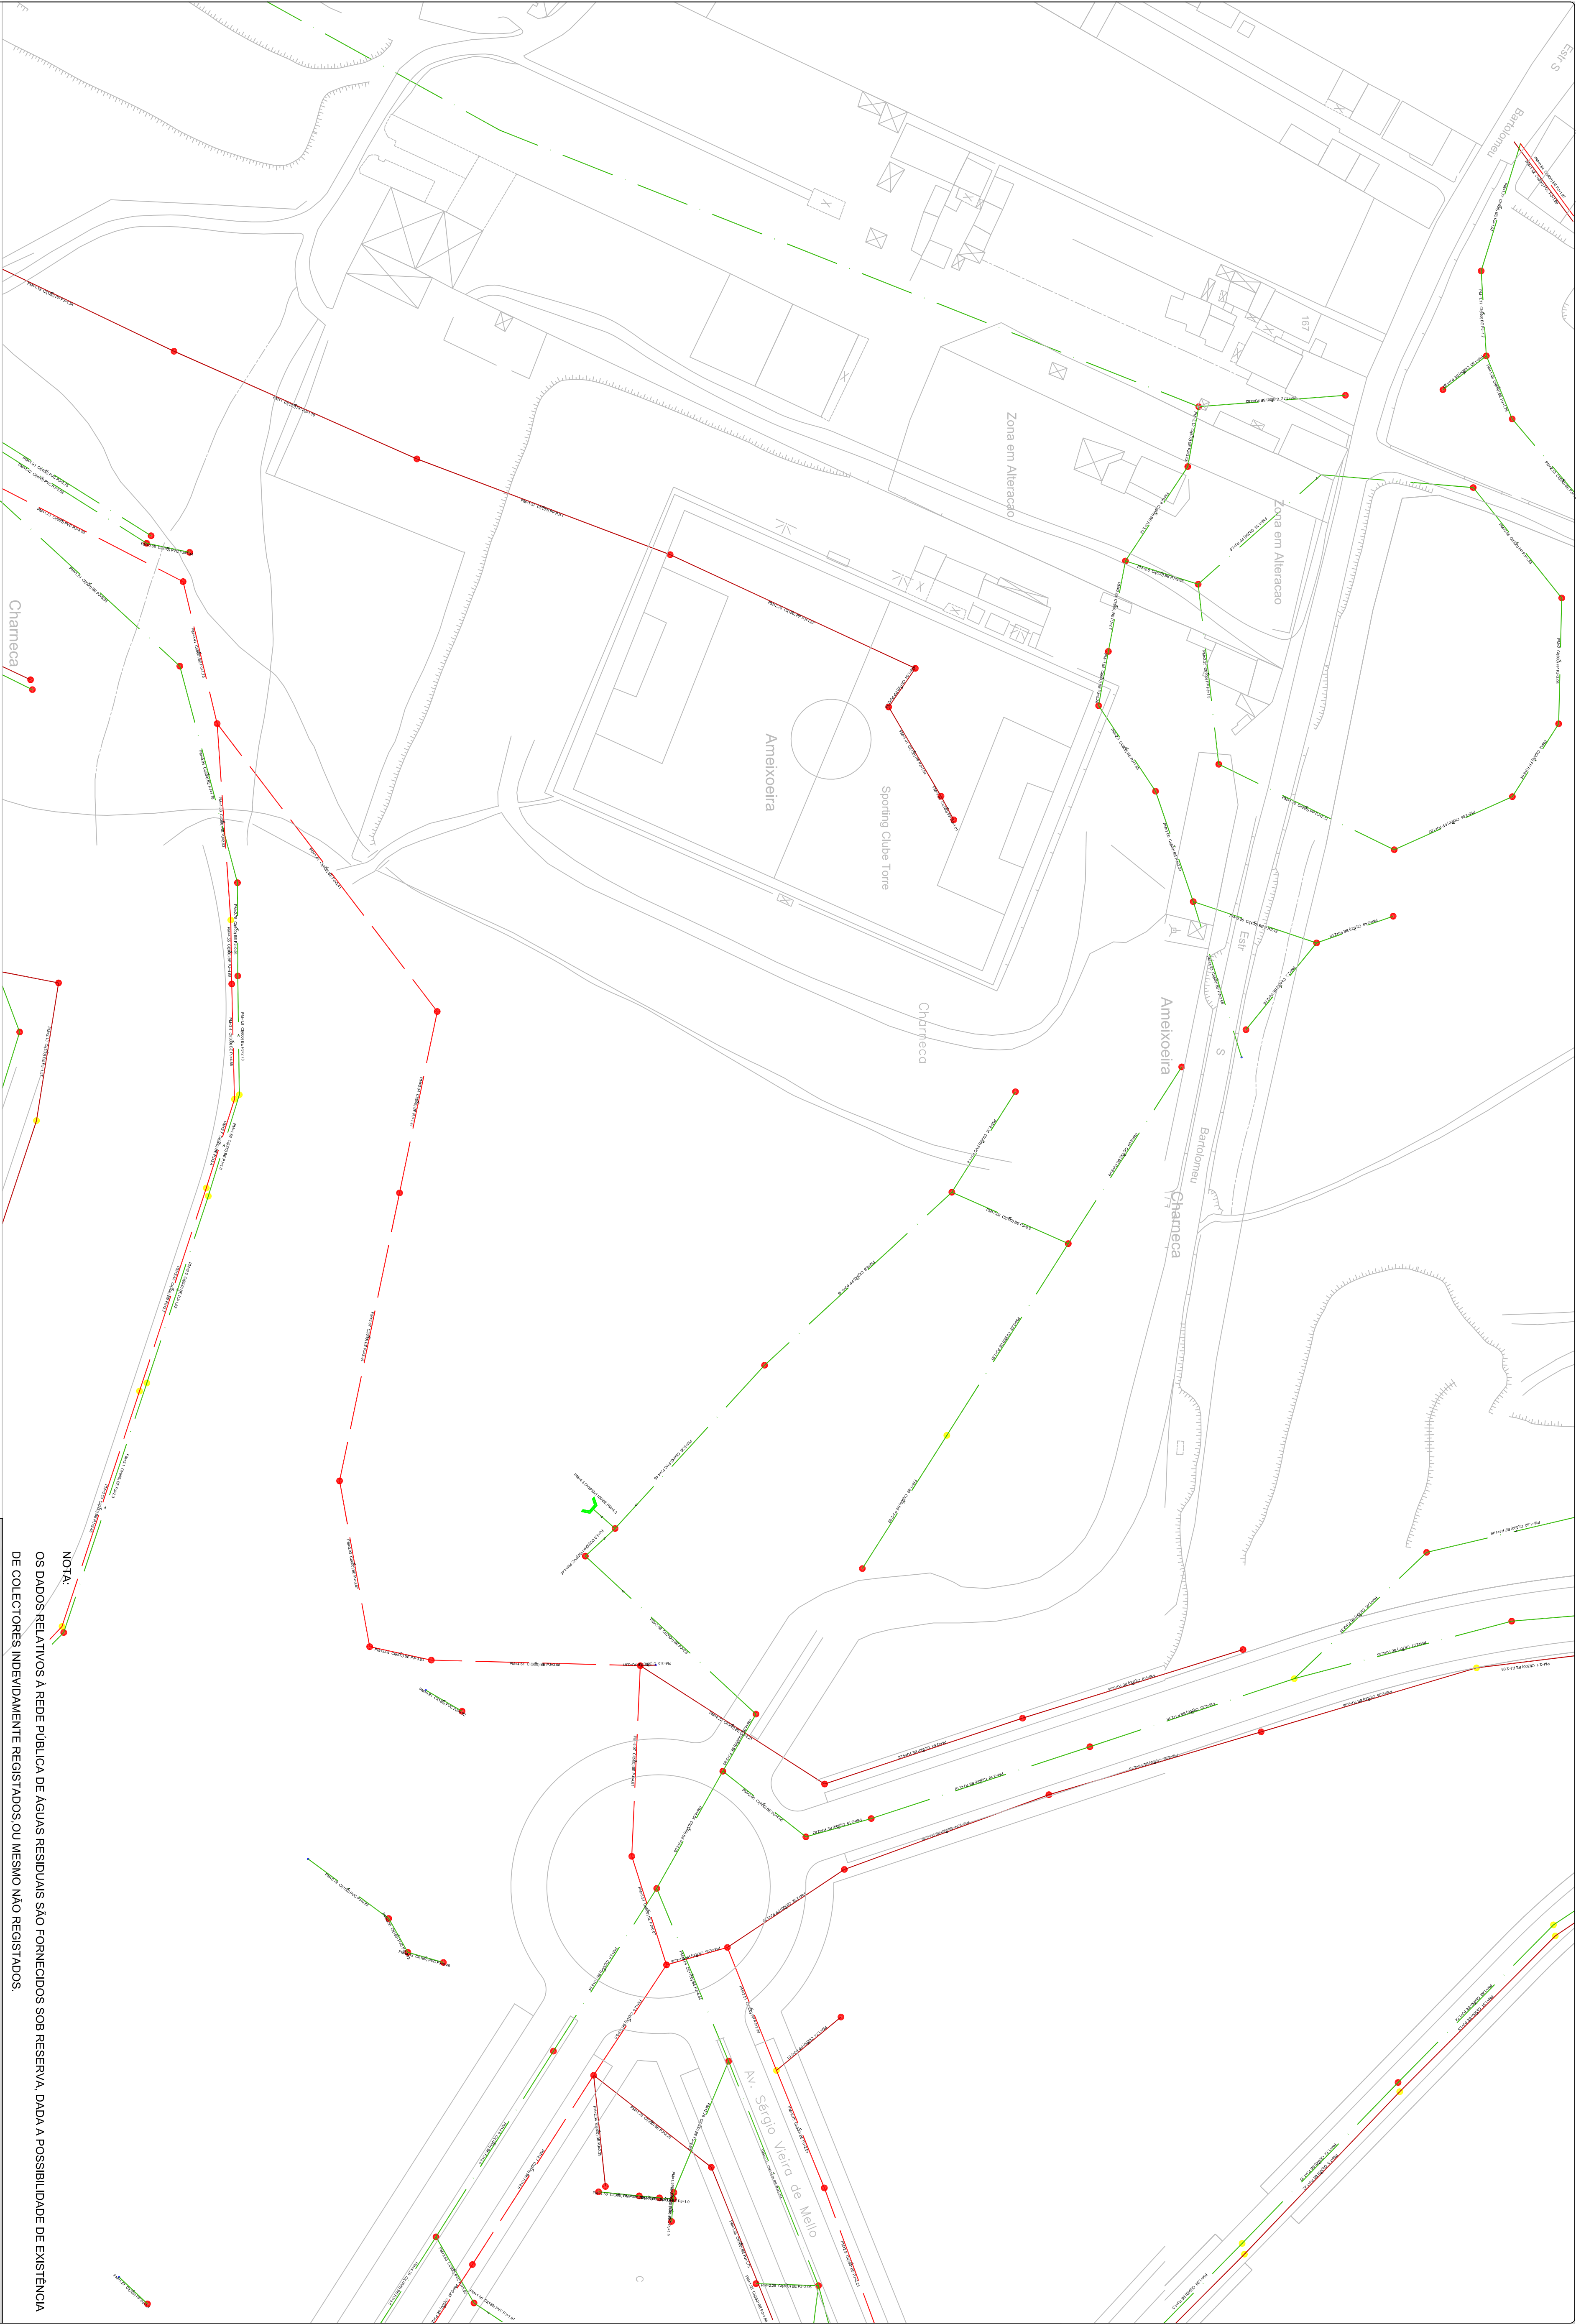

- SECÇÃO

MA (ARCO ABATIDO)
CI (CIRCULAR)
OV (OVAL/OVOIDE)
RE (RECTANGULAR)
NI (NOVA I)
UI (NOVA II)
U (U INVERTIDO)
OT (OUTRO)
- MATERIAIS

BE (BETÃO)
GR (GRES)
PVC (POLICLORETO DE VINILO)
SA (SÁMEIS)
CA (CASCOES)
NC (NÃO CONHECIDO)
- SIMBOLOGIA

CANERO
INTERCEPTOR
COLECTOR UNITÁRIO
COLECTOR PLUVIAL
COLECTOR DOMÉSTICO

CAIXA DE VISITA
SUMIDOURO
PONTO DE SONDAGEM
CAIXA CEGA
CABECEIRA, INVERSÃO, JUSANTE,
MUDANÇA DE MATERIAL,
QUEDA SEM CAIXA E TRANSIÇÃO
- 

LISBOA

CÂMARA MUNICIPAL

DIRECÇÃO MUNICIPAL DE MANUTENÇÃO E CONSERVAÇÃO

DEPARTAMENTO DE SANEAMENTO

PLANTA CADASTRAL DA REDE PÚBLICA DE DRENAGEM DE ÁGUAS RESIDUAIS

Director do Departamento: Miguel Fernandes

Desenhador: Sofia Ferreira

Escala: 1/1000

Data: 24/03/2020

Processo nº

NOTA:

OS DADOS RELATIVOS À REDE PÚBLICA DE ÁGUAS RESIDUAIS SÃO FORNECIDOS SOB RESERVA, DADA A POSSIBILIDADE DE EXISTÊNCIA DE COLECTORES INDEVIDAMENTE REGISTADOS OU MESMO NÃO REGISTADOS.