



PLANTAS DO EDIFÍCIO (Esc. 1:100)



CORTE A

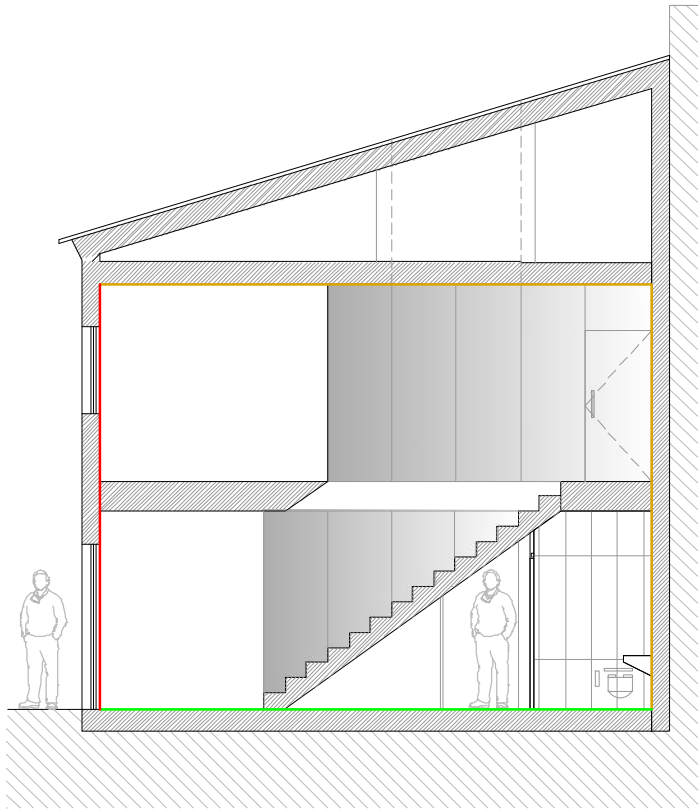

CORTE B

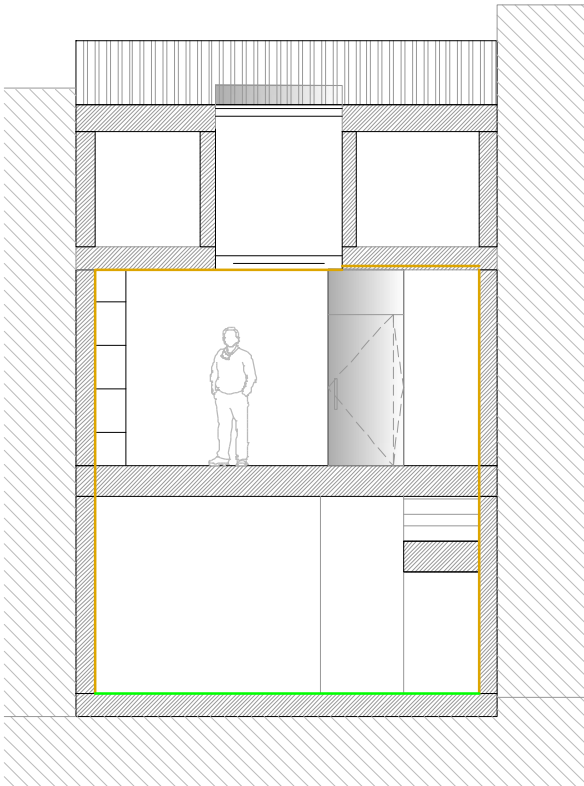

Legenda Frações de Serviços:

SÍMBOLOS	DESIGNAÇÃO
[Red line]	Envolvente Exterior
[Yellow line]	Envolvente Interior sem requisitos (contabilizada para efeitos de perdas de calor)
[Green line]	Envolvente Interior sem requisitos (não contabilizada para efeitos de de perdas de calor)
[Diagonal lines]	Identificação de Coberturas (com a cor respetiva)
[Grid pattern]	Identificação de Pavimentos (com a cor respetiva)

Observações:

Os materiais empregues poderão ser alterados por outros equivalentes desde que as suas características não influenciem desfavoravelmente o cálculo efetuado em função do cumprimento do regulamento. Essas características devem ser comprovadas pelos respectivos documentos de homologação.

O Diretor da Obra deverá:

- Ler o projeto de comportamento térmico e verificar eventuais alterações introduzidas nas soluções construtivas;
- Em caso de dúvida deverá contactar os 2projetistas (arquitetura e especialidades), sendo que, deve prevalecer o previsto no presente projecto;
- Mandar executar todas as soluções construtivas previstas no atual projeto e apenas alterar com a concordância expressa e escrita do projetista do presente projeto. Deverão ser analisadas todas as pontes térmicas planas com a estrutura;
- Criar um registo fotográfico de todas as soluções não visíveis a olho nu após a conclusão da obra (isolamentos de paredes, pavimentos, coberturas, desvãos, tubagem de água quente, etc.);
- Conferir se a qualidade das caixilharias e vidros a colocar satisfazem o previsto no projeto térmico, criando um arquivo com catálogos, documentos técnicos, etc., dos mesmos;
- Conferir se o equipamento para AQS satisfaz a eficiência do projeto de comportamento térmico, guardando os dados técnicos do mesmo;
- Não dar a obra por concluída antes de serem colocados e estarem a funcionar todos os elementos previstos no projeto, incluindo persianas, estores, painéis solares, etc.;
- Não permitir alterações dos acabamentos sem a concordância do projetista;
- O Diretor Técnico da Obra deverá passar um termo de conformidade da obra com o especificado nos projetos aprovados.


NOTAS:

A execução dos trabalhos deverá ser realizada de acordo com estes elementos e com o disposto nas respectivas peças escritas, não sendo dispensada a consulta dos restantes projetos constantes do processo

Revisão	Data	Substitui		Descrição
		desenho	revisão	

Este desenho é propriedade do(s) seu(s) autores, pelo que não pode ser reproduzido, divulgado ou copiado, no todo ou em parte, sem autorização expressa. Reservados todos os direitos pela legislação em vigor. (Decreto-Lei n.º 63/85 de 14 de Março).

Projetos de Engenharia:

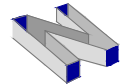

<http://www.nordesbuild.com> e-mail: geral@nordesbuild.com

Promotor

CÂMARA MUNICIPAL DE VIMIOSO

Obra:

Construção do Centro Municipal de Proteção Civil
Rua da Praça - Vimioso

Designação:

Envolventes (Plantas e Alçados)

Documento:

LP	LP	LP	09/10/2019
PROJETOU	DESENHOU	VERIFICOU	DATA

Desenho:

ECT	-	TERM.	-	Lic.	-	01	-	1:100
PROJETO		ESPECIALIDADE		FASE		Nº DOCUMENTO	REVISÃO	ESCALA