


PISO Ø

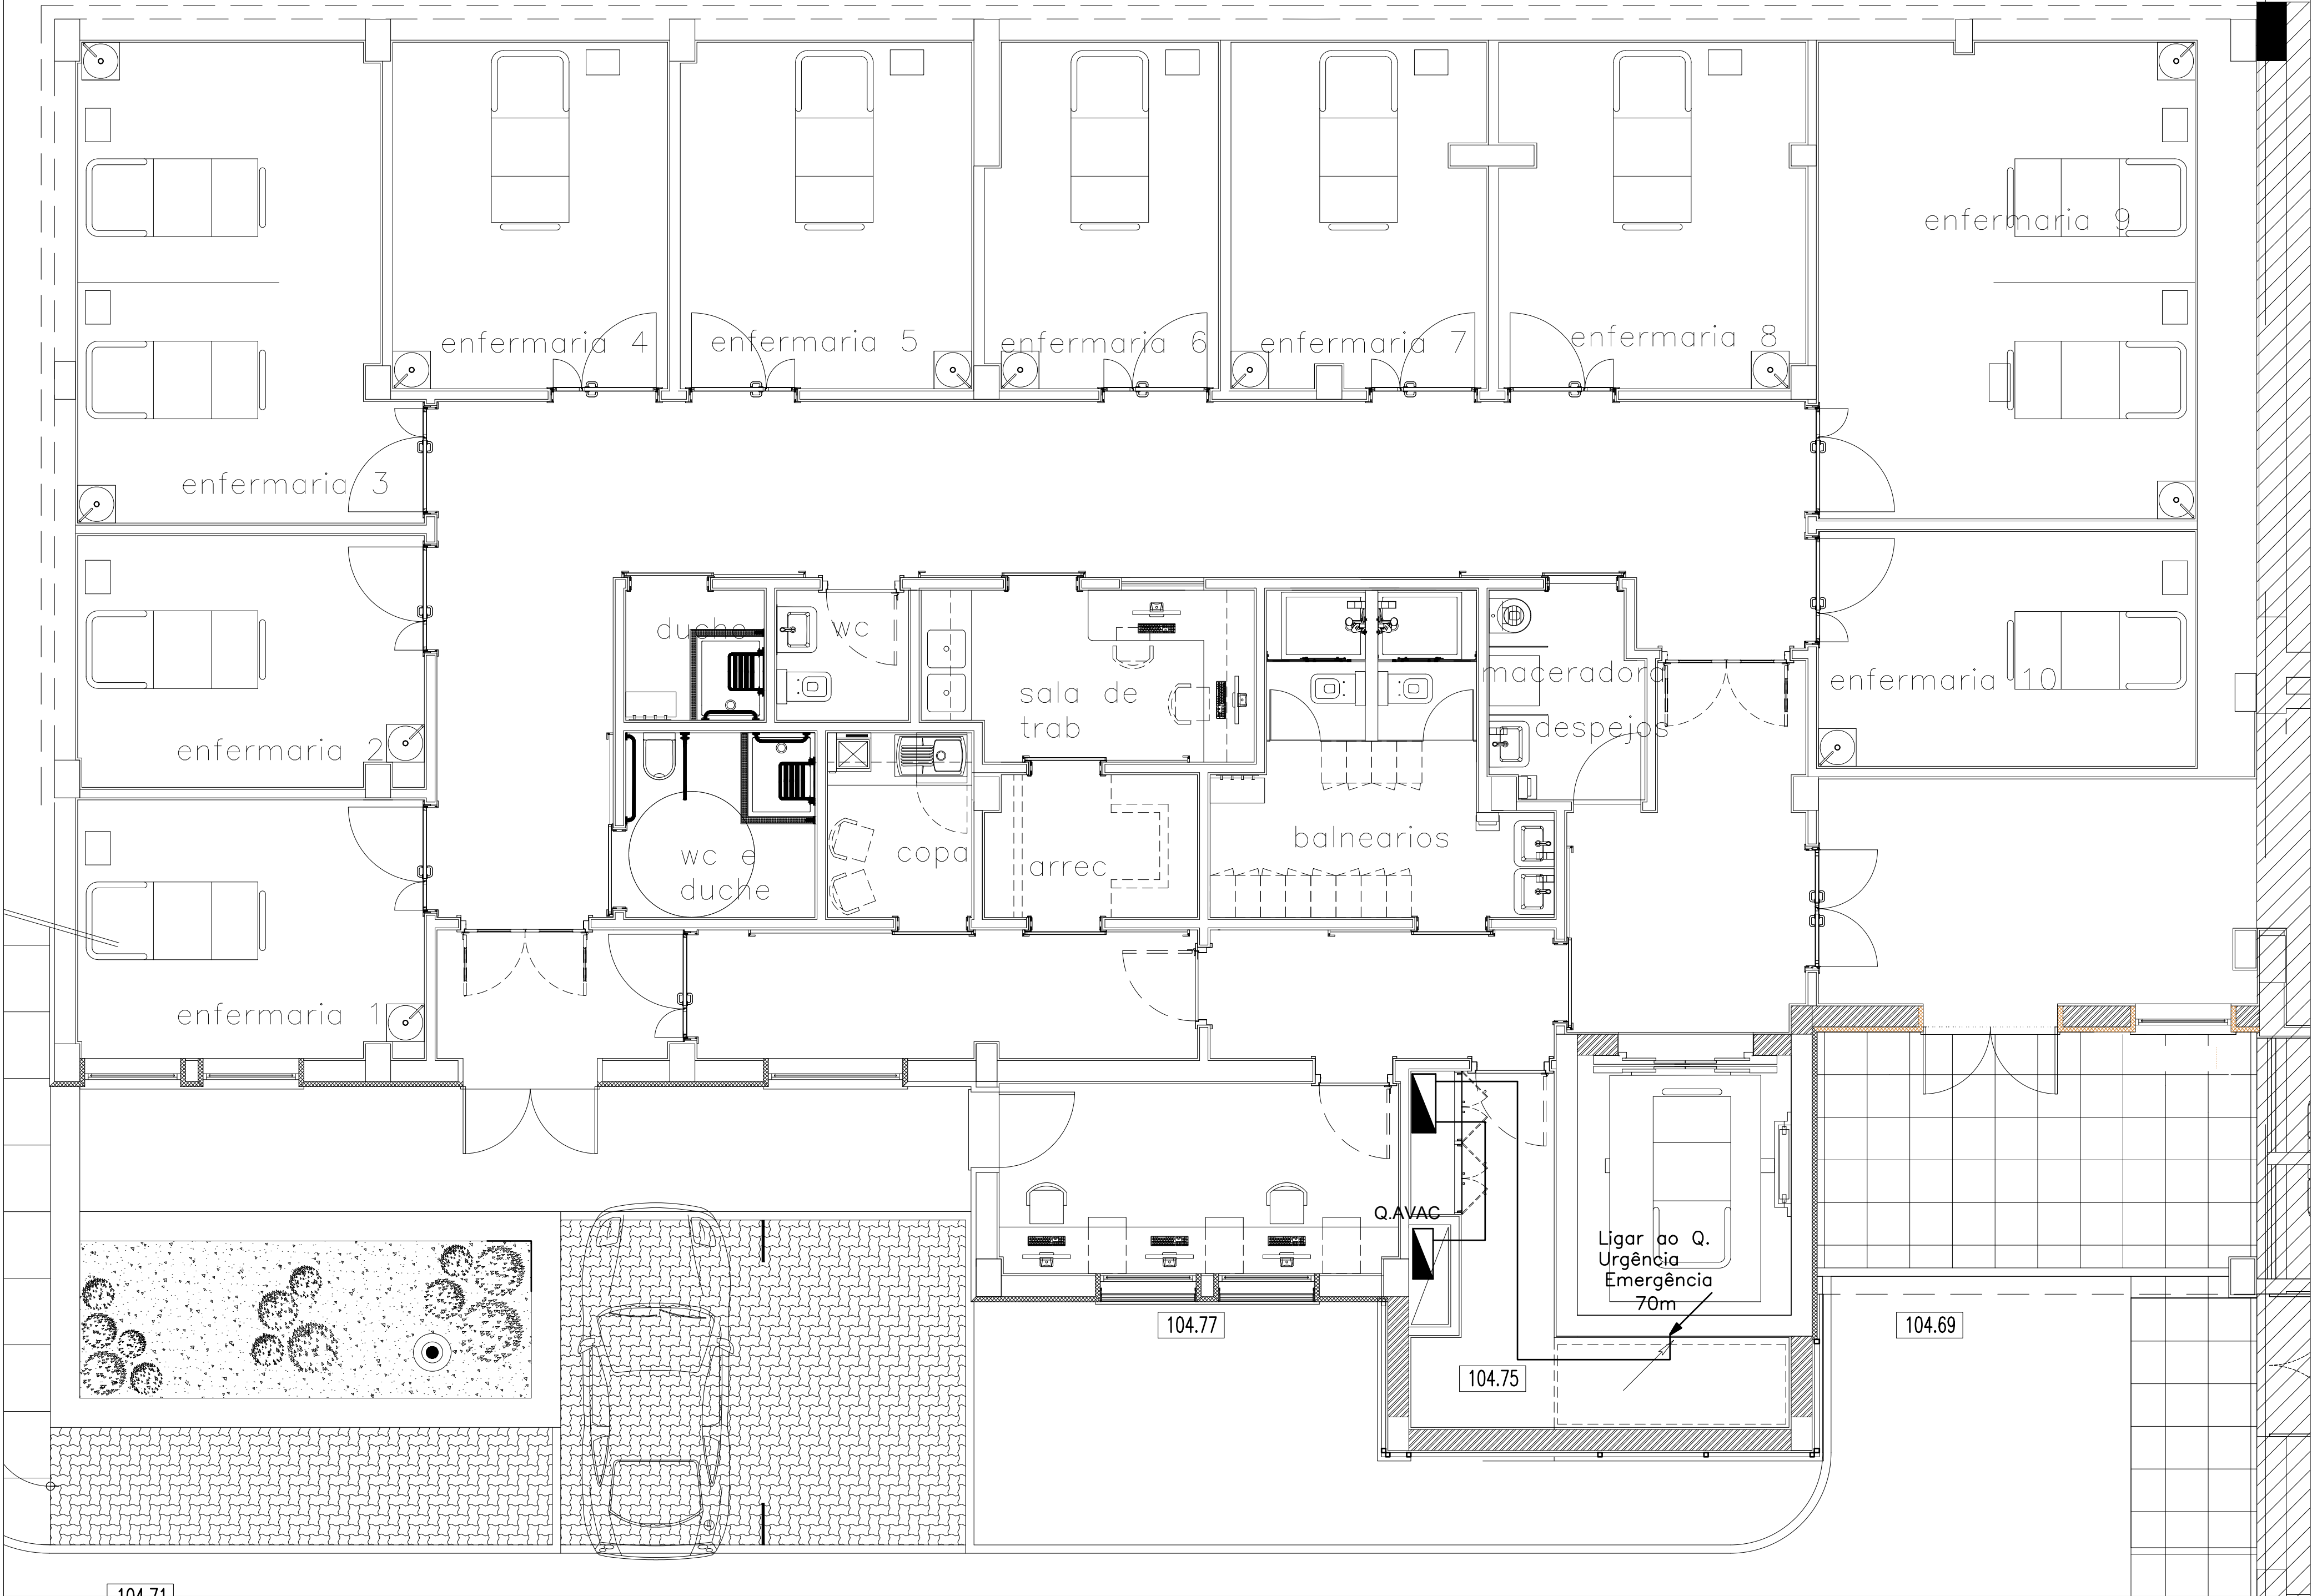

PROJECTO
CONTINGÊNCIA COVID 2019 - INTERVENÇÕES DE EMERGÊNCIA 3 - AMPLIAÇÃO DAS URGÊNCIAS
HOSPITAL DR. NÉLIO MENDONÇA

REQUERENTE
SEC.REG.EQUIP.E INFRAESTRUTURAS DIREÇÃO REG.EQUIPAMENTO SOCIAL E CONSERVAÇÃO

DESIGNAÇÃO
PROJECTO DE EXECUÇÃO
ALIMENTAÇÕES
PLANTA DO PISO - 00 (URGÊNCIAS)

TÉCNICOS
ELECTRICIDADE


ESCALAS
1/50

DATA
SET 2020

REFERÊNCIA
ALIM
FOLHA Nº

01

PISO Ø

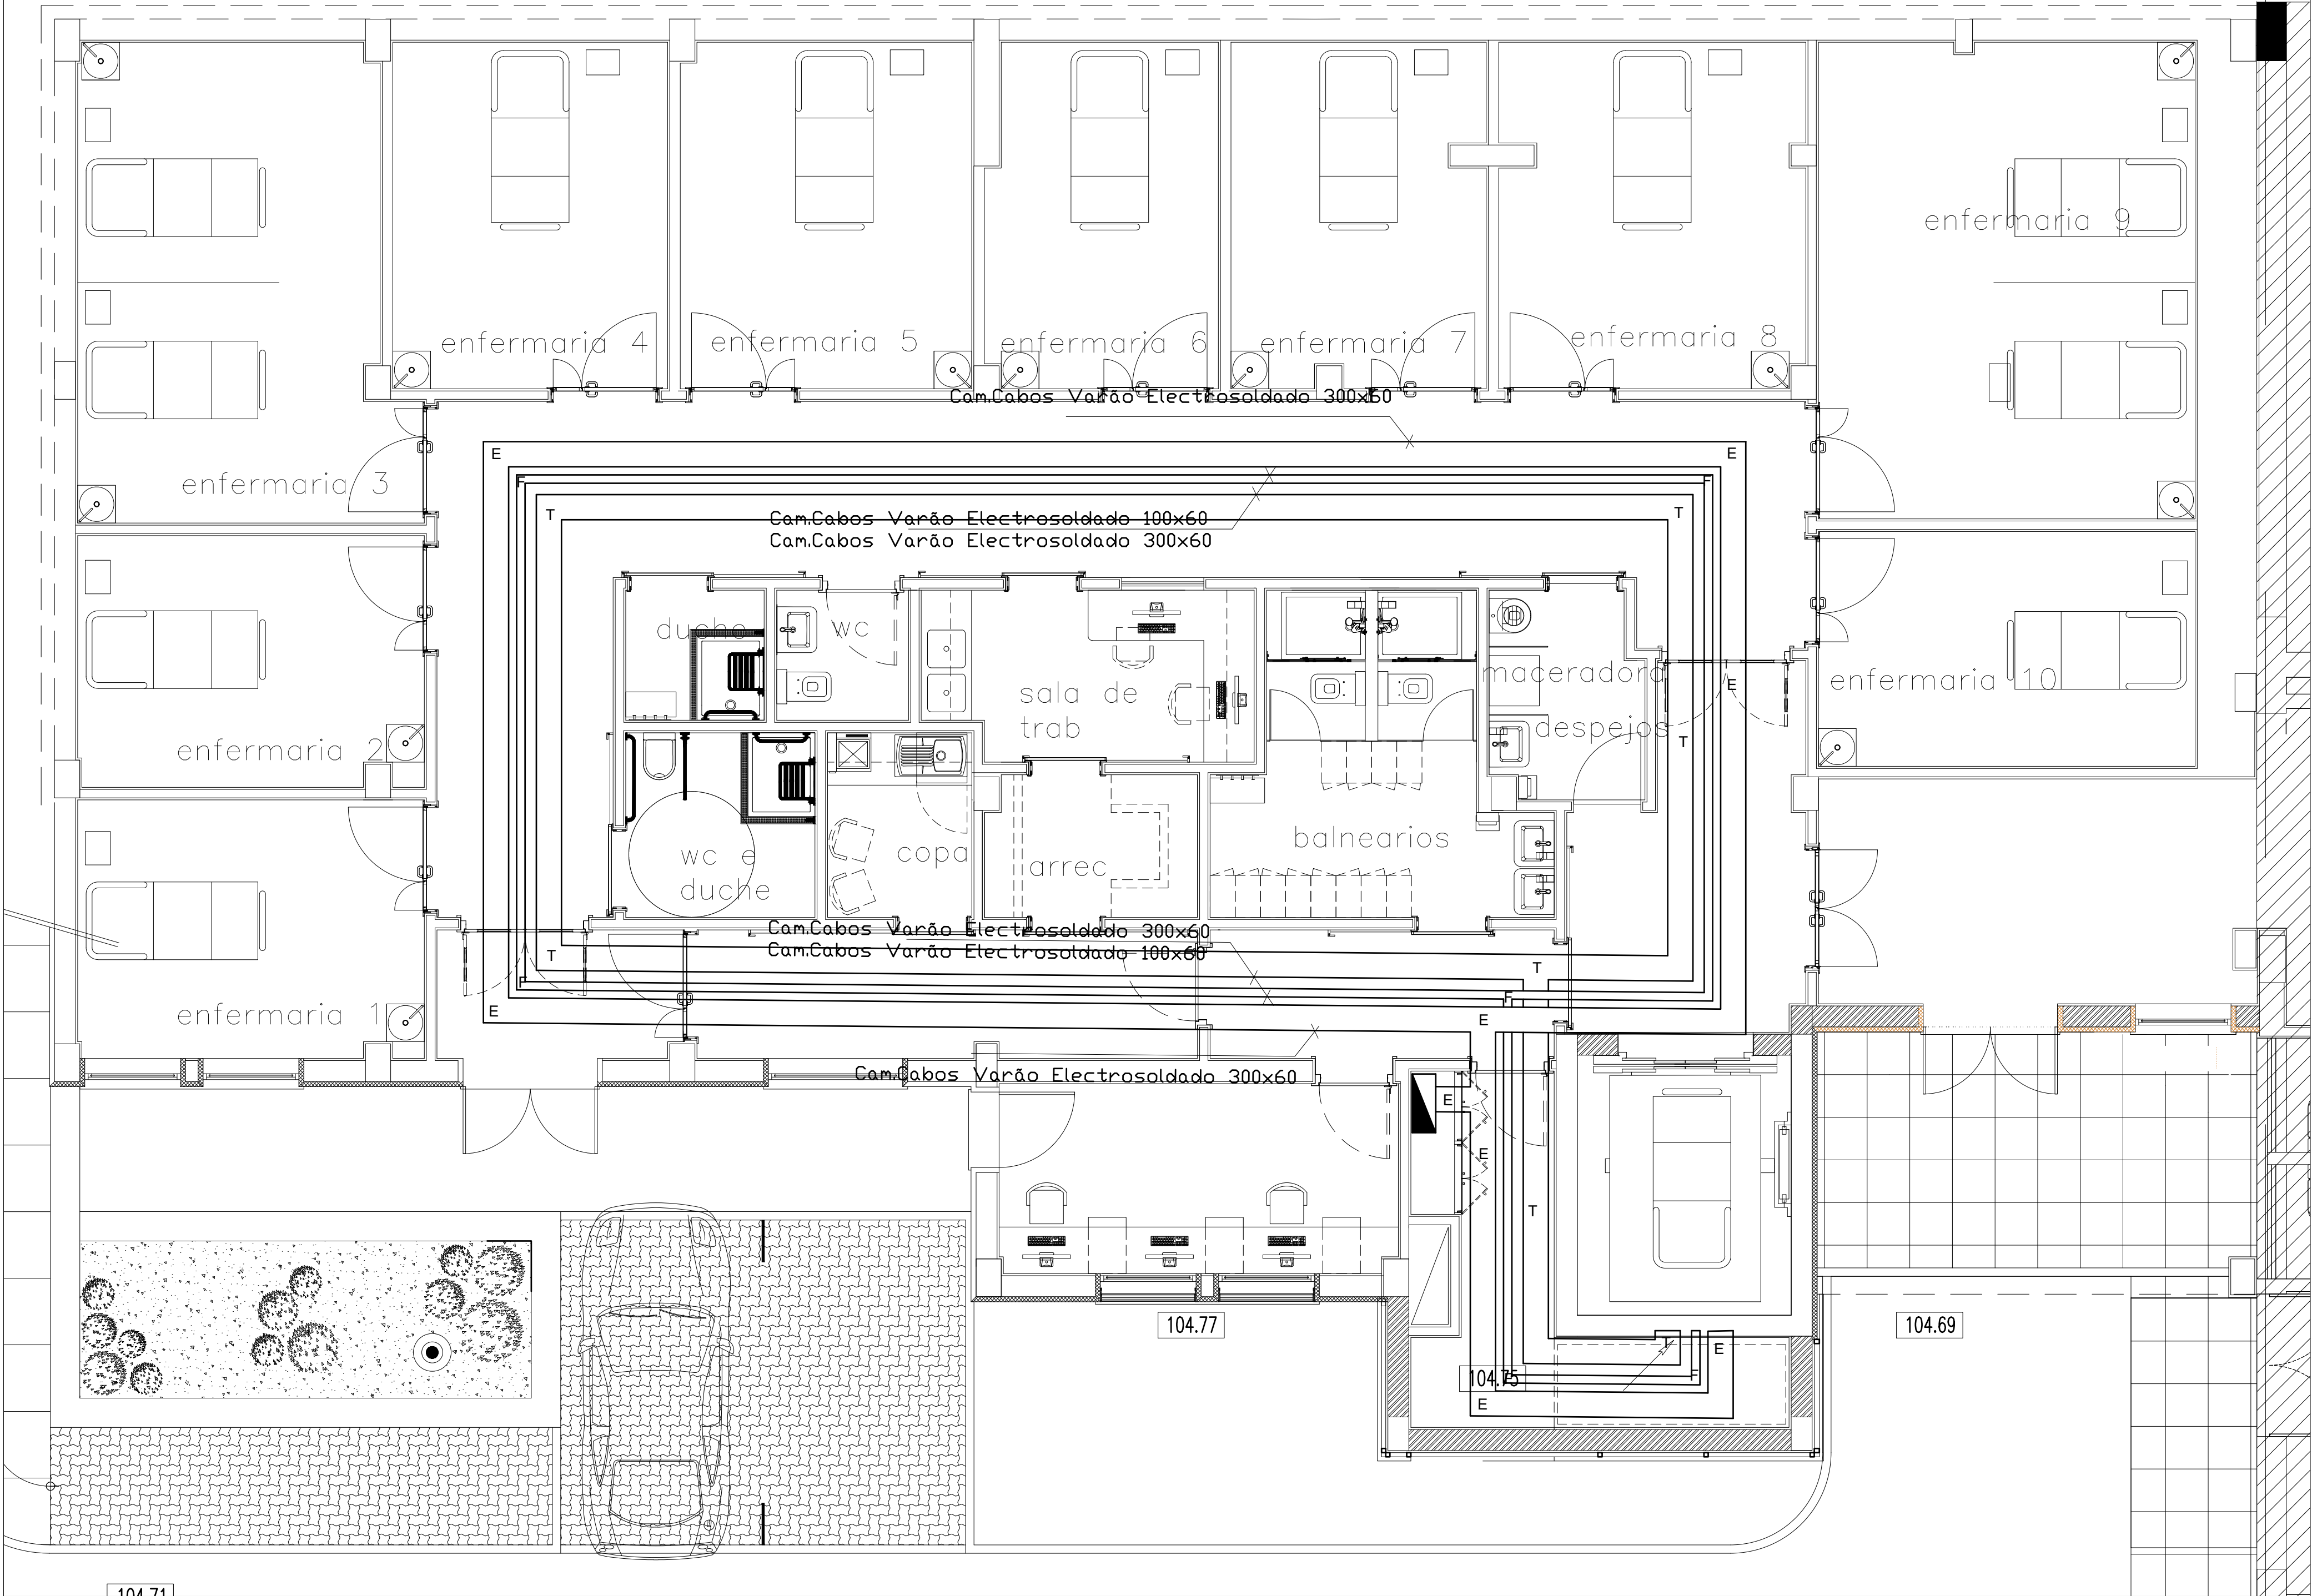

A colocação das calhas terão que ser
acertadas em obra com a altura real
das vigas.

NOTAS

TODOS OS CAMINHOS DE CABOS DEVEM SER LIGADOS A TERRA
EM CONTINUIDADE, SENDO PERCORRIDOS POR UM CONDUTOR
H07V-U1G6 EM TODO O SEU COMPRIMENTO E LIGADO A ESTEIRA
ATRAVES DE BORNES DE APERTO DE 12 EM 12 METROS.


GARANTIR AFASTAMENTO DE 200mm ENTRE CAMINHOS DE CABOS
DE CORRENTES FORTES E CORRENTES FRACAS

SIGLAS:

E - ELECTRICIDADE
T - TELECOMUNICAÇÕES
F - CORRENTES FRACAS

PROJECTO	ESCALAS
CONTINGÊNCIA COVID 2019 - INTERVENÇÕES DE EMERGÊNCIA 3 - AMPLIAÇÃO DAS URGÊNCIAS	1/50
HOSPITAL DR. NÉLIO MENDONÇA	DATA
REQUERENTE	SET 2020
SEC.REG.EQUIP.E INFRAESTRUTURAS DIREÇÃO REG.EQUIPAMENTO SOCIAL E CONSERVAÇÃO	REFERÊNCIA
DESIGNAÇÃO	CCAB
PROJECTO DE EXECUÇÃO	FOLHA Nº
CAMINHOS DE CABOS	01
PLANTA DO PISO - 00 (URGÊNCIAS)	
TÉCNICOS	ESPECIALIDADE
	ELECTRICIDADE

PISO Ø

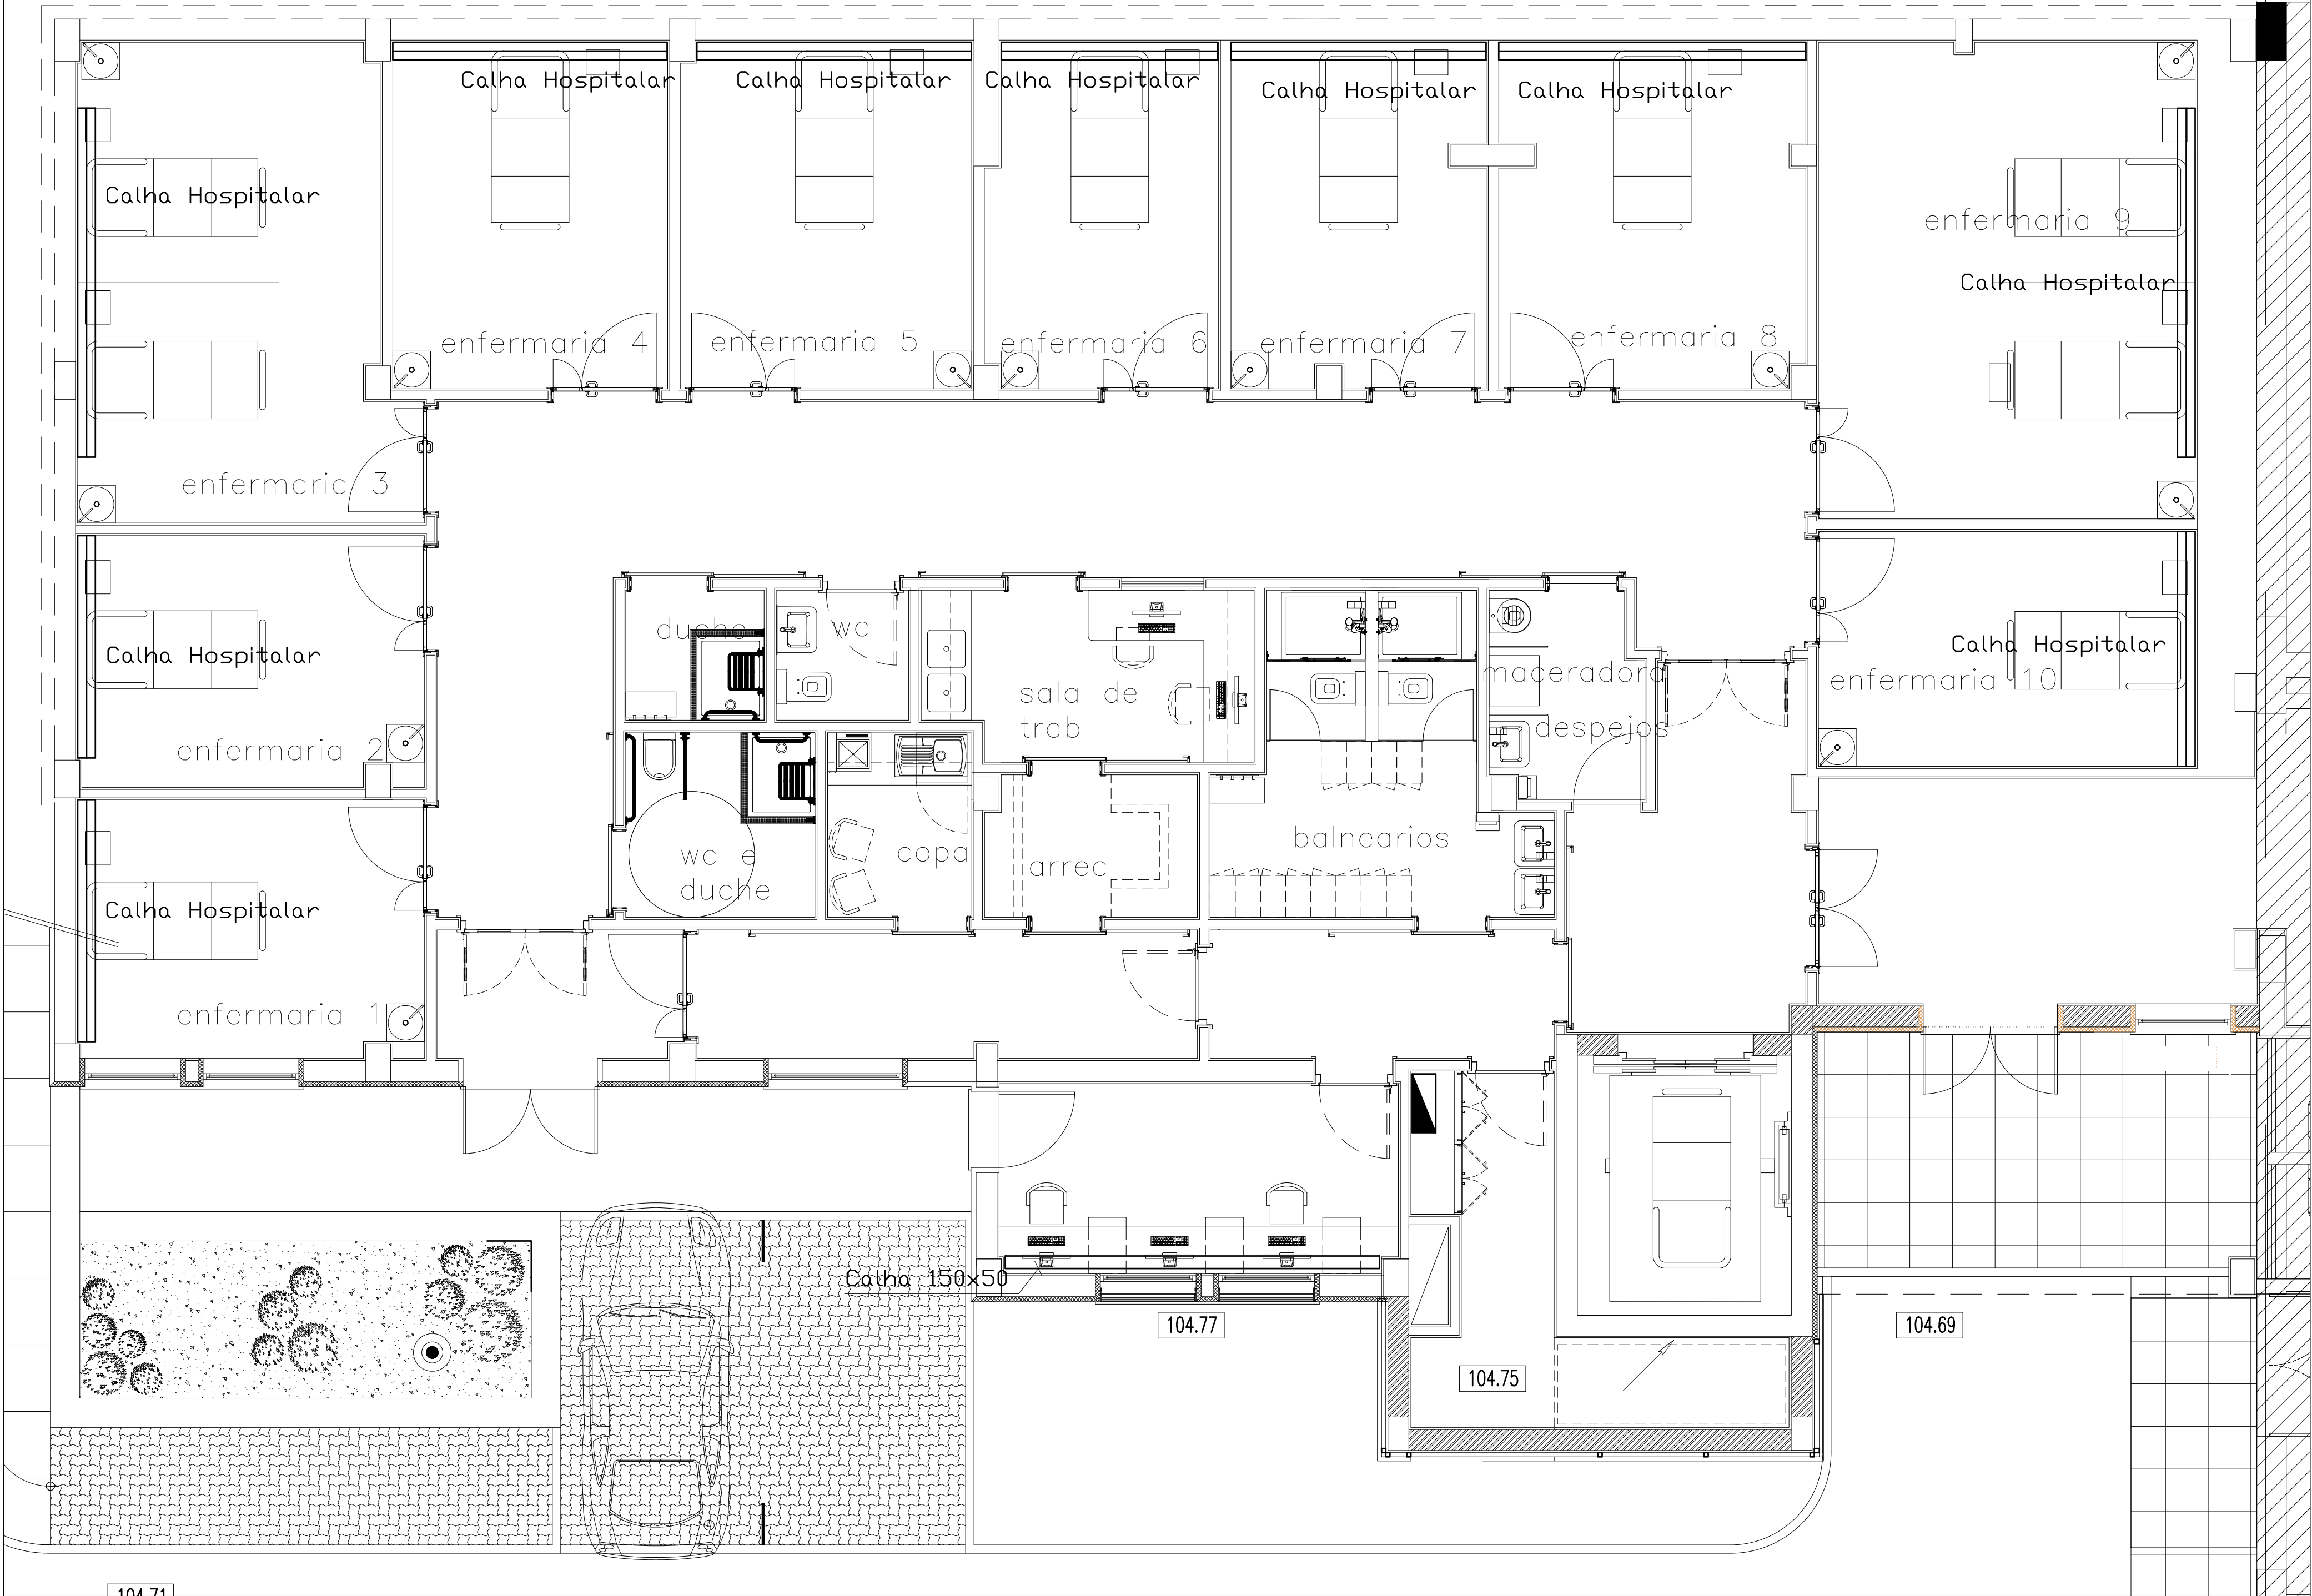

PROJECTO
CONTINGÊNCIA COVID 2019 - INTERVENÇÕES DE EMERGÊNCIA 3 - AMPLIAÇÃO DAS URGÊNCIAS
HOSPITAL DR. NÉLIO MENDONÇA

REQUERENTE
SEC.REG.EQUIP.E INFRAESTRUTURAS DIREÇÃO REG.EQUIPAMENTO SOCIAL E CONSERVAÇÃO

DESIGNAÇÃO
PROJECTO DE EXECUÇÃO
CAMINHOS DE CABOS NO PAVIMENTO
PLANTA DO PISO - 00 (URGÊNCIAS)

TÉCNICOS
ELECTRICIDADE

ESCALAS
1/50

DATA
SET 2020

REFERÊNCIA
CPAV
FOLHA Nº

01

PISO Ø


The floor plan illustrates a hospital floor layout with the following components:

- Nursing Units (enfermaria 1-10):** Ten individual nursing units, each containing beds, bedside tables, and network infrastructure (Cabo Cat6, switches, and ports).
- Central Service Area:**
 - sala de trab:** A central workspace with a computer (CP) and network switch (C.Interc).
 - copa:** A kitchen area with a sink and counter.
 - arrec:** A central corridor or storage area.
 - wc e duche:** Restrooms and a shower area.
 - maceradora de esfejos:** A specialized processing unit.
- Food Source (Fonte de Alimentação):** A designated area for food distribution, located near the bottom right.
- Network Infrastructure:** Extensive Cat6 cabling throughout the floor, connecting various rooms and central hubs.
- Other Features:** A parking area with a car, a loading dock area with a truck, and a central corridor (arrec) connecting the various rooms.

SIMBOLOS		DESIGNAÇÃO
	GEDR/12	— QUADRO DE ALVOS.
	ST	— SINALIZADOR ACÓSTICO E LUMINOSO TRIPLO
	YAC12	— SINALIZADOR ACÓSTICO E LUMINOSO VERMELHO
	BP	— MÓDULO DE SINALIZAÇÃO DE DESARME DIGITAL.
	EXP	— BLOCO DE PORTA
	CP	— EXPANSOR 4 CAMAS
	TDWC	— CONSOLA PRINCIPAL
	WCH	— TECLADO DIGITAL
		— BOTÃO COM CORDÃO
		— PERA DE CHAMADA
		— BOTÃO CORDÃO WC
	BCH	— BOTÃO DE PRESSÃO


PROJECTO		ESCALAS
CONTINGÊNCIA COVID 2019 - INTERVENÇÕES DE EMERGÊNCIA 3 - AMPLIAÇÃO DAS URGÊNCIAS		1/50
HOSPITAL DR. NÉLIO MENDONÇA		
REQUIRETE		DATA
SEC.REG.EQUIPE INFRAESTRUTURAS DIREÇÃO REG.EQUIPAMENTO SOCIAL E CONSERVAÇÃO		SET 2020
DESIGNAÇÃO		REFERÊNCIA
PROJECTO DE EXECUÇÃO		CFRA
ALARMES DE I.S.		
PLANTA DO PISO - 00 (URGÊNCIAS)		FOLHA Nº
TÉCNICOS	ESPECIALIDADE	01
	ELECTRICIDADE	

PISO Ø

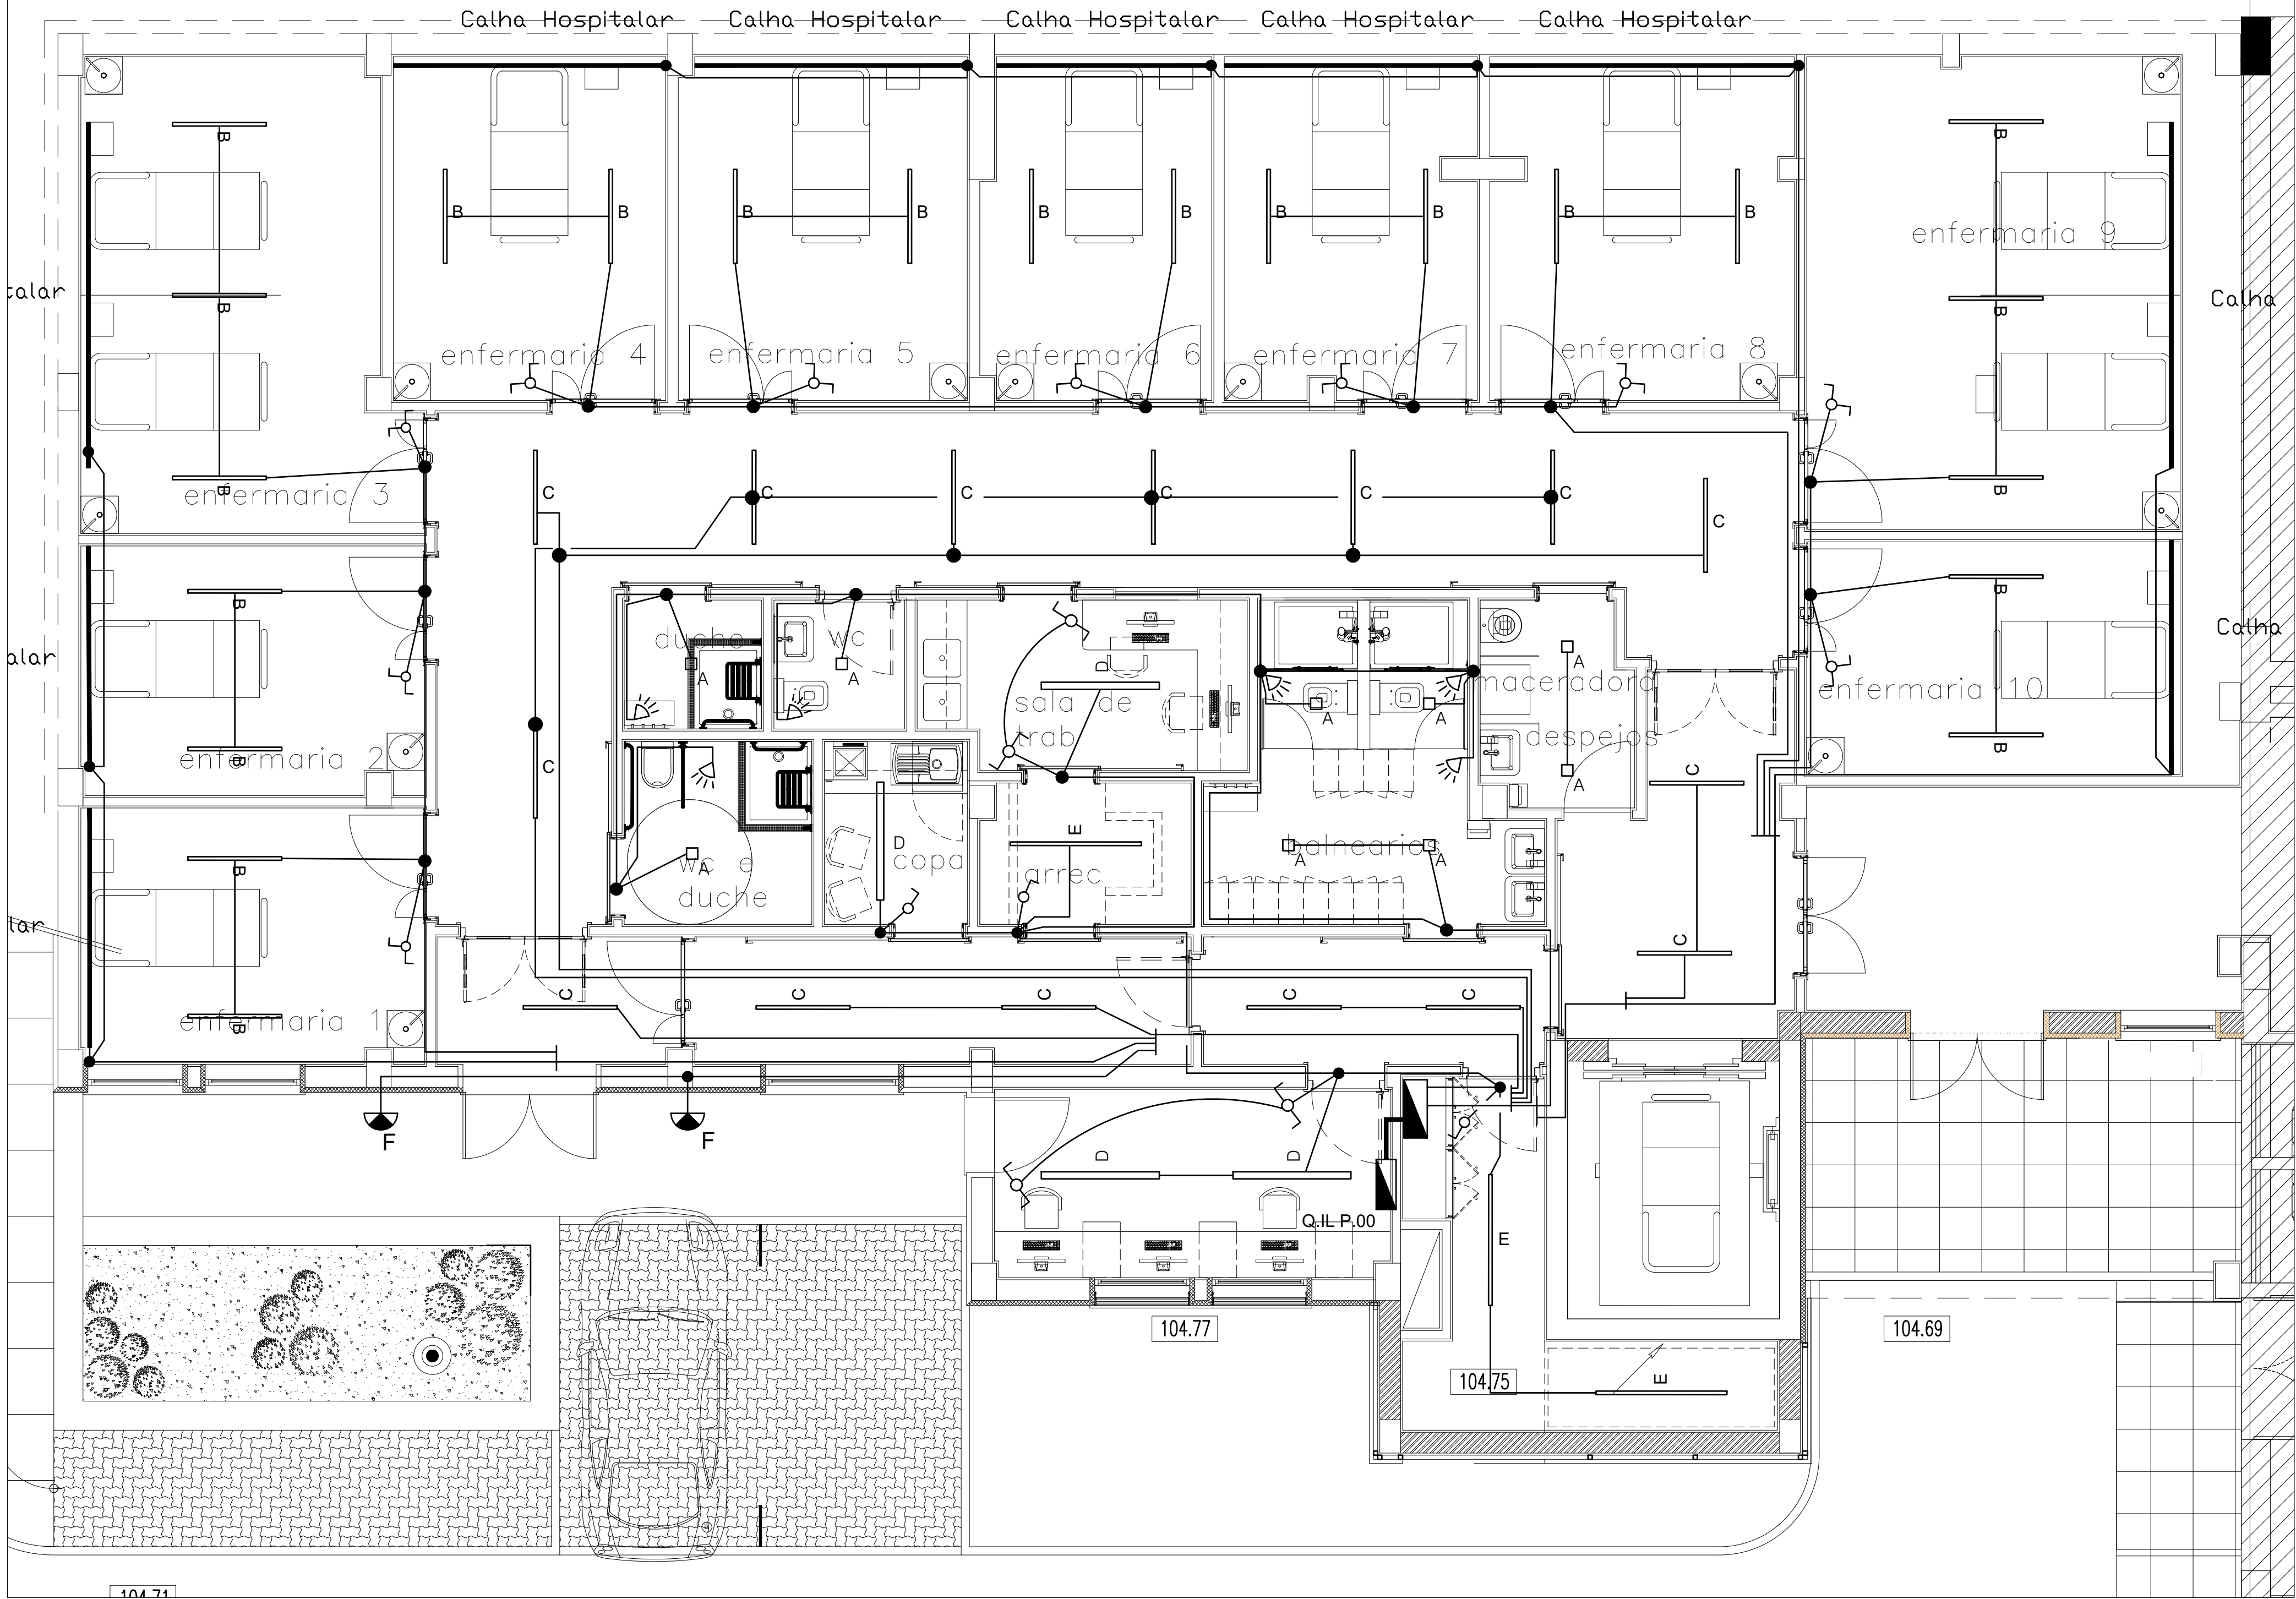

PROJECTO		ESCALAS
CONTINGÊNCIA COVID 2019 - INTERVENÇÕES DE EMERGÊNCIA 3 - AMPLIAÇÃO DAS URGÊNCIAS		1/50
HOSPITAL DR. NÉLIO MENDONÇA		DATA
REQUERENTE		SET 2020
SEC.REG.EQUIP.E INFRAESTRUTURAS DIREÇÃO REG.EQUIPAMENTO SOCIAL E CONSERVAÇÃO		REFERÊNCIA
DESIGNAÇÃO		ILUM
PROJECTO DE EXECUÇÃO		FOLHA Nº
ILUMINAÇÃO		01
PLANTA DO PISO - ØØ (URGÊNCIAS)		
TÉCNICOS	ESPECIALIDADE	
	ELECTRICIDADE	

PISO ~~Ø~~

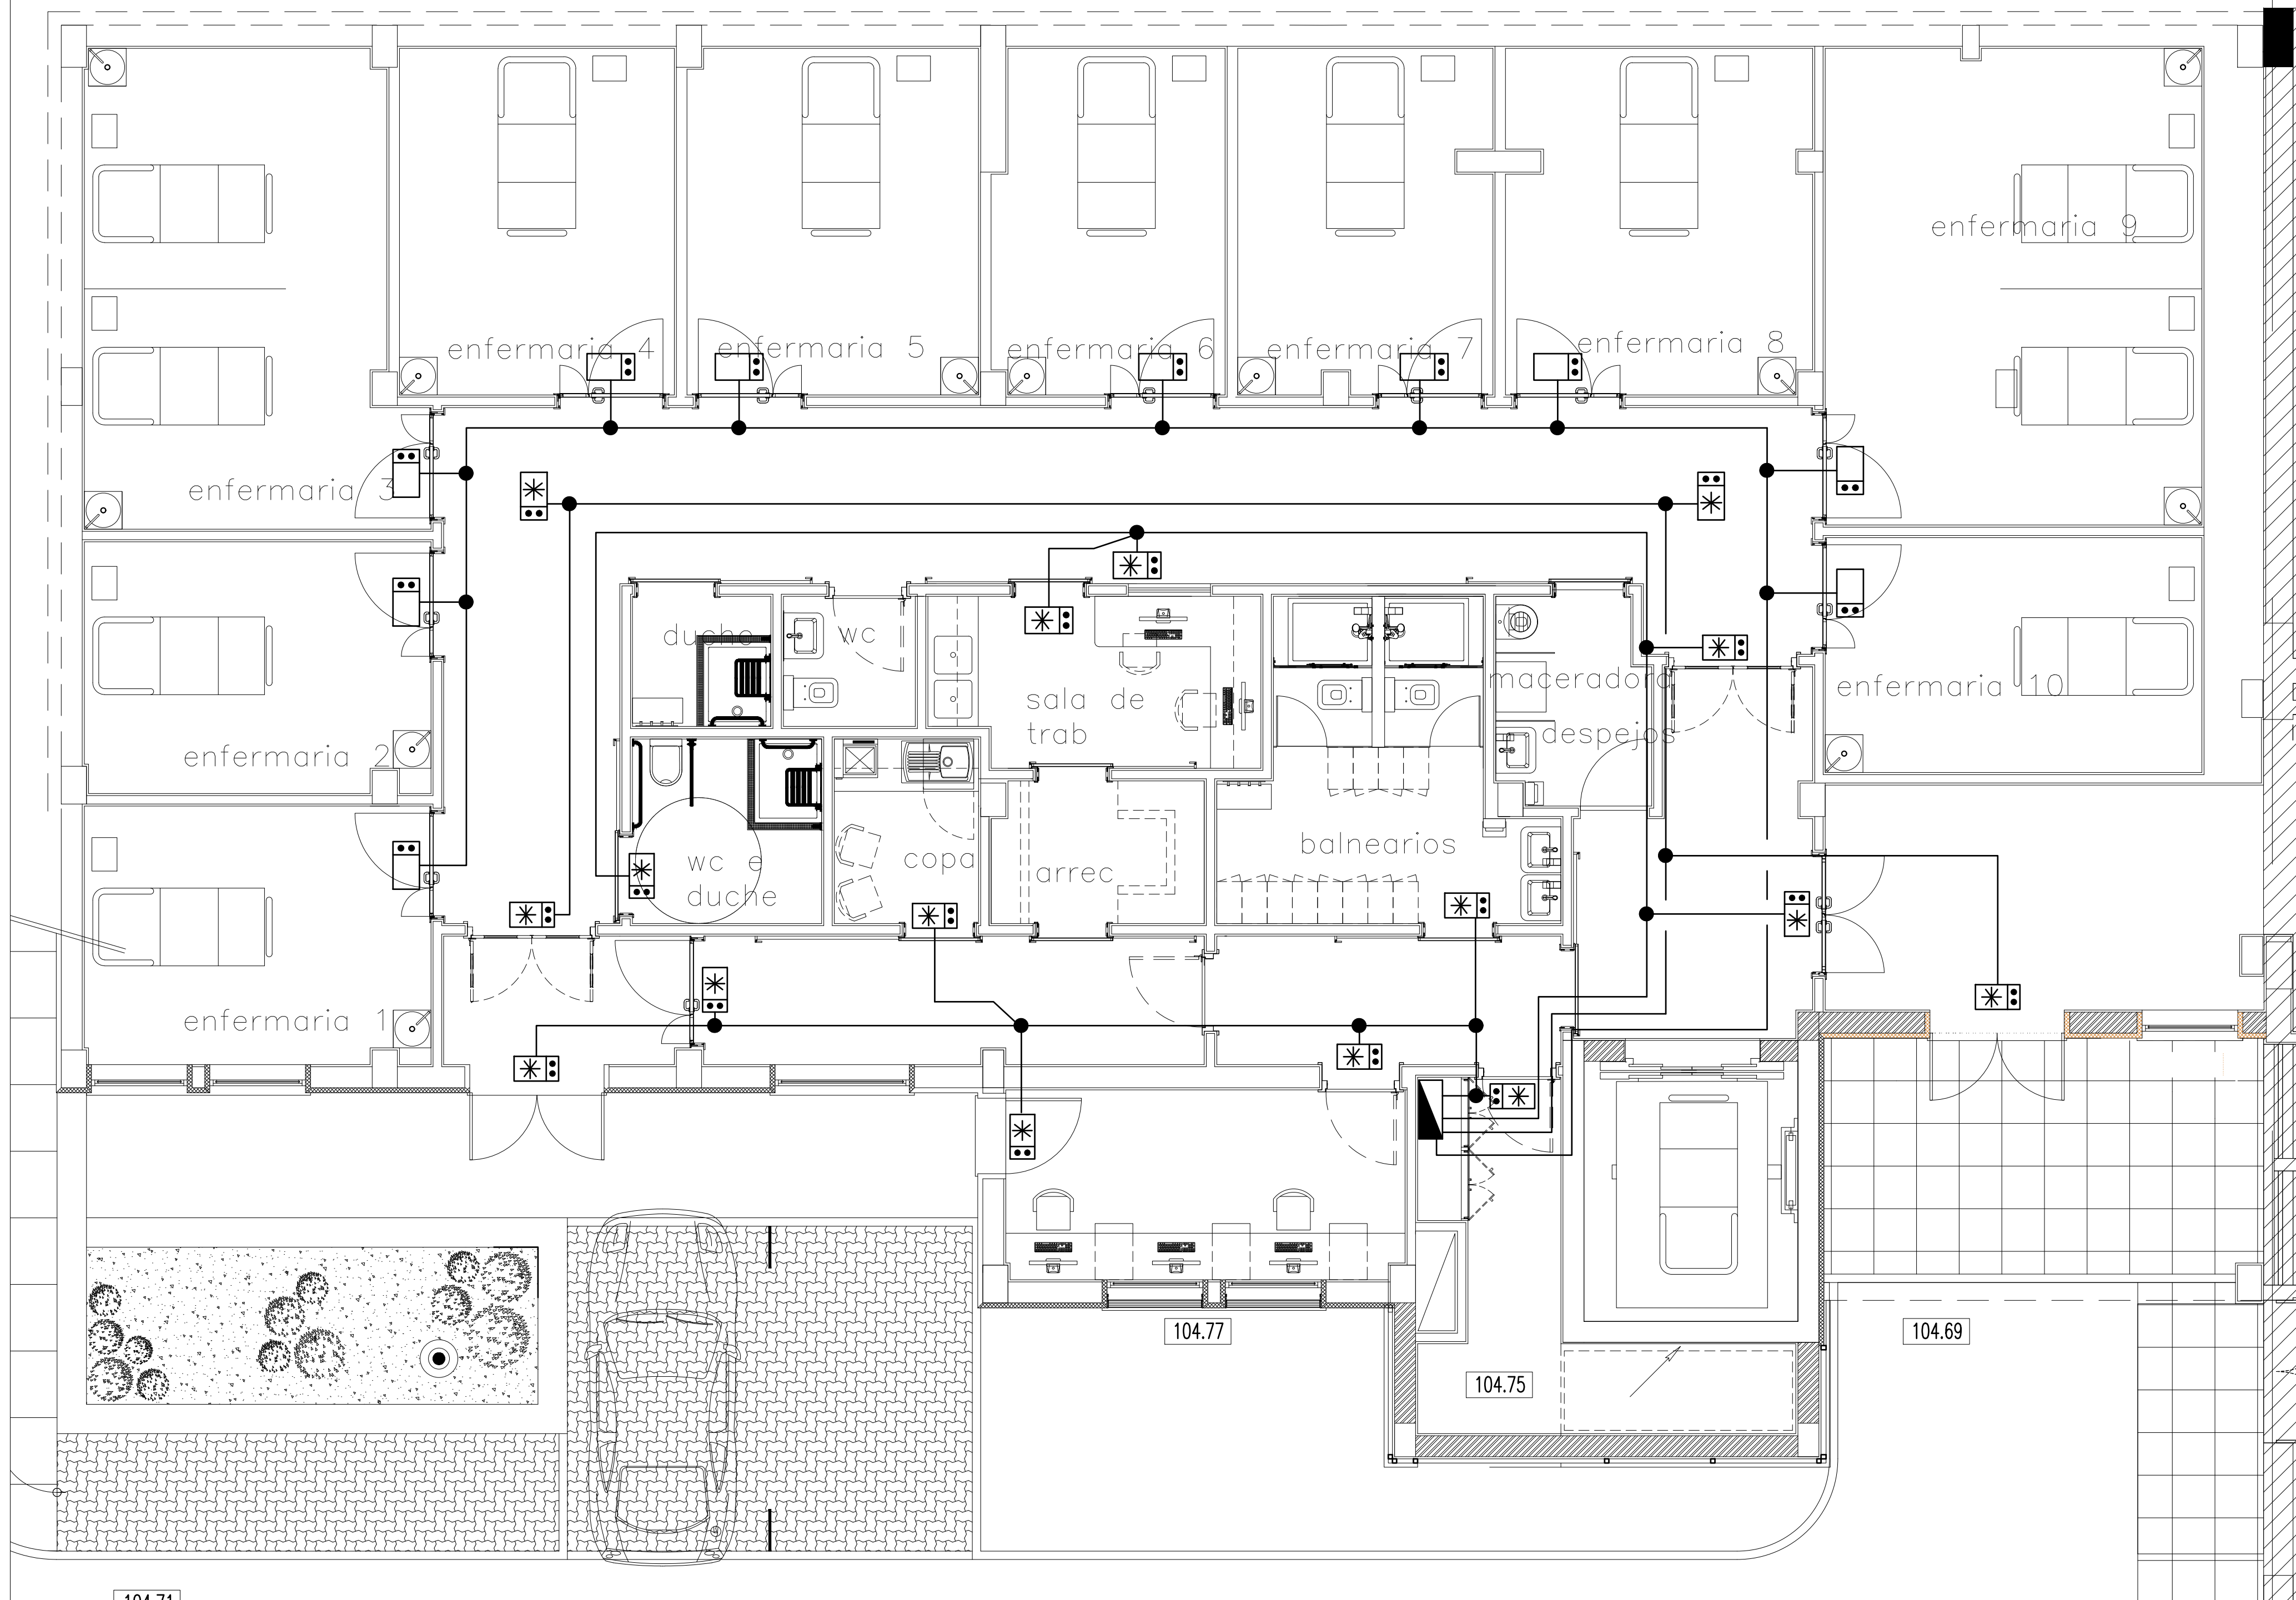

PROJECTO	
CONTINGÊNCIA COVID 2019 - INTERVENÇÕES DE EMERGÊNCIA 3 - AMPLIAÇÃO DAS URGÊNCIAS	
HOSPITAL DR. NÉLIO MENDONÇA	
REQUERENTE	
SEC.REG.EQUIP.E INFRAESTRUTURAS DIREÇÃO REG.EQUIPAMENTO SOCIAL E CONSERVAÇÃO	
DESIGNAÇÃO	
PROJECTO DE EXECUÇÃO ILUMINAÇÃO DE EMERGÊNCIA PLANTA DO PISO - 00 (URGÊNCIAS)	
TÉCNICOS	ESPECIALIDADE
	ELETRICIDADE

ESCALAS

1/50

DATA

ET 2020

REFERÊNCIA


ILEM

FOLHA Nº

01


1

PISO Ø

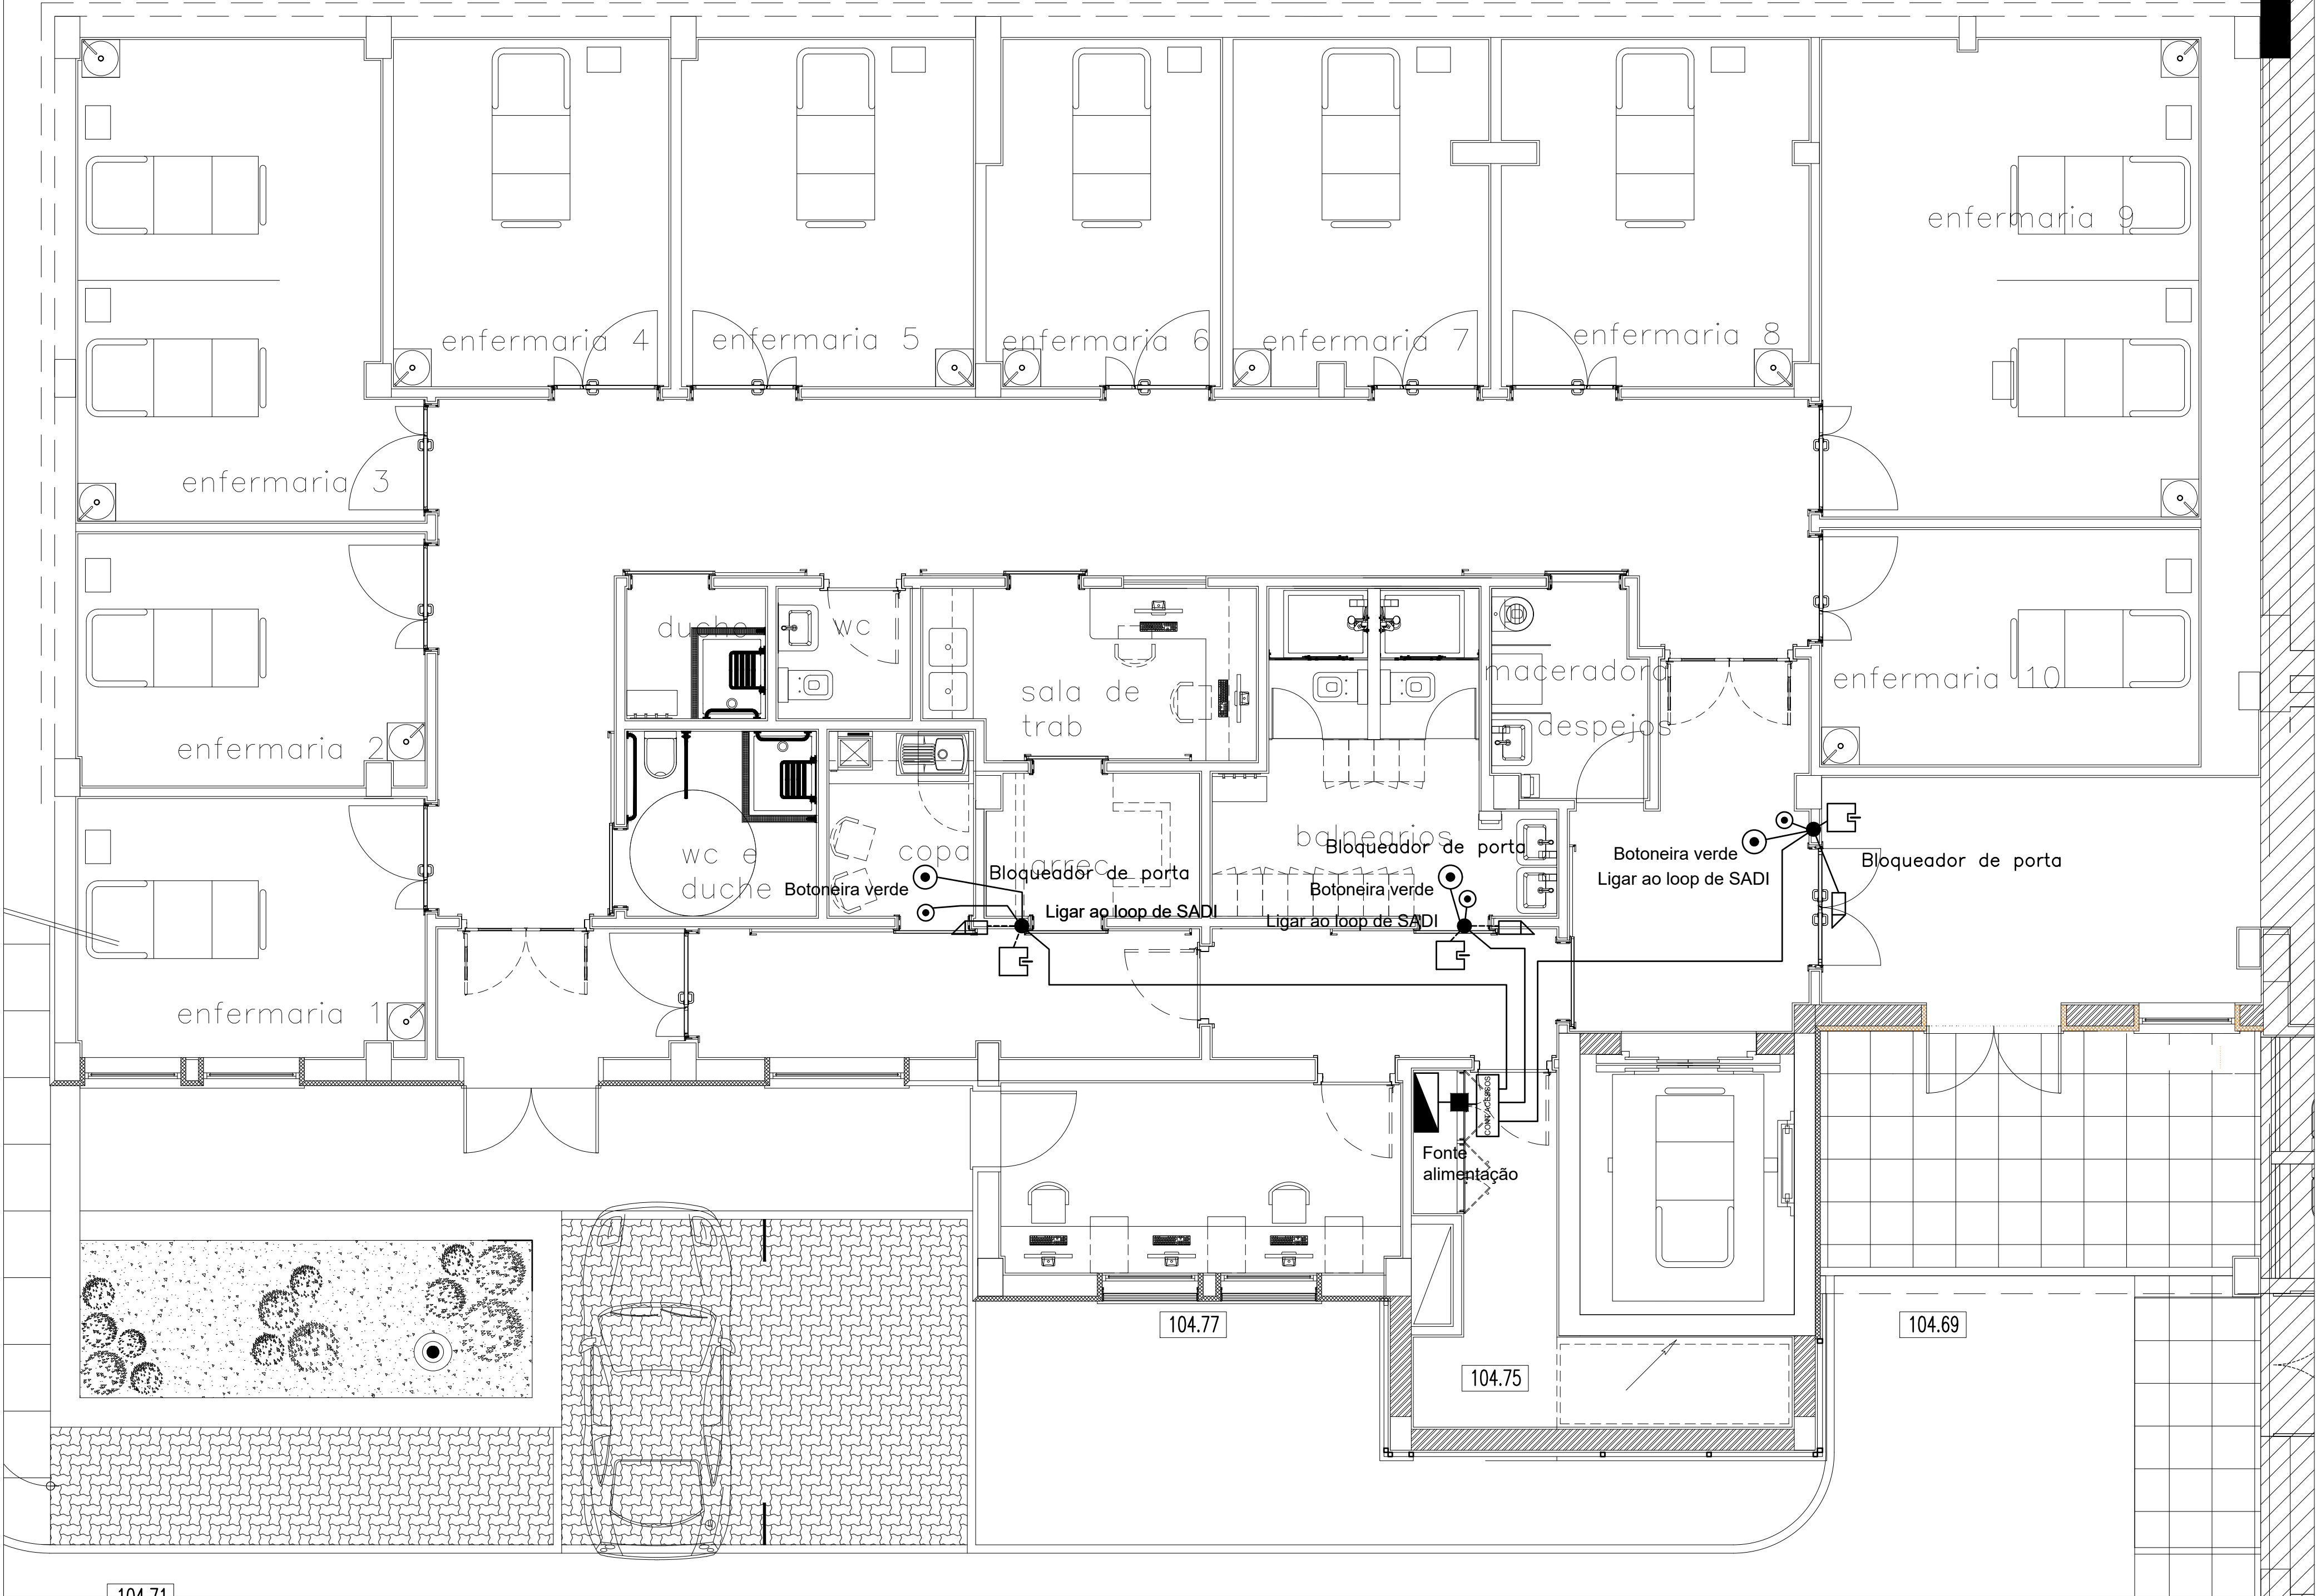


PROJECTO		ESCALAS
CONTINGÊNCIA COVID 2019 - INTERVENÇÕES DE EMERGÊNCIA 3 - AMPLIAÇÃO DAS URGÊNCIAS		1/50
HOSPITAL DR. NÉLIO MENDONÇA		
REQUERENTE		DATA
SEC.REG.EQUIP.E INFRAESTRUTURAS DIREÇÃO REG.EQUIPAMENTO SOCIAL E CONSERVAÇÃO		SET 2020
DESIGNAÇÃO		REFERÊNCIA
PROJECTO DE EXECUÇÃO		ACESS
CONTROLE DE ACESSOS		FOLHA Nº
PLANTA DO PISO - 00 (URGÊNCIAS)		01
TÉCNICOS	ESPECIALIDADE	
	ELECTRICIDADE	

PISO Ø

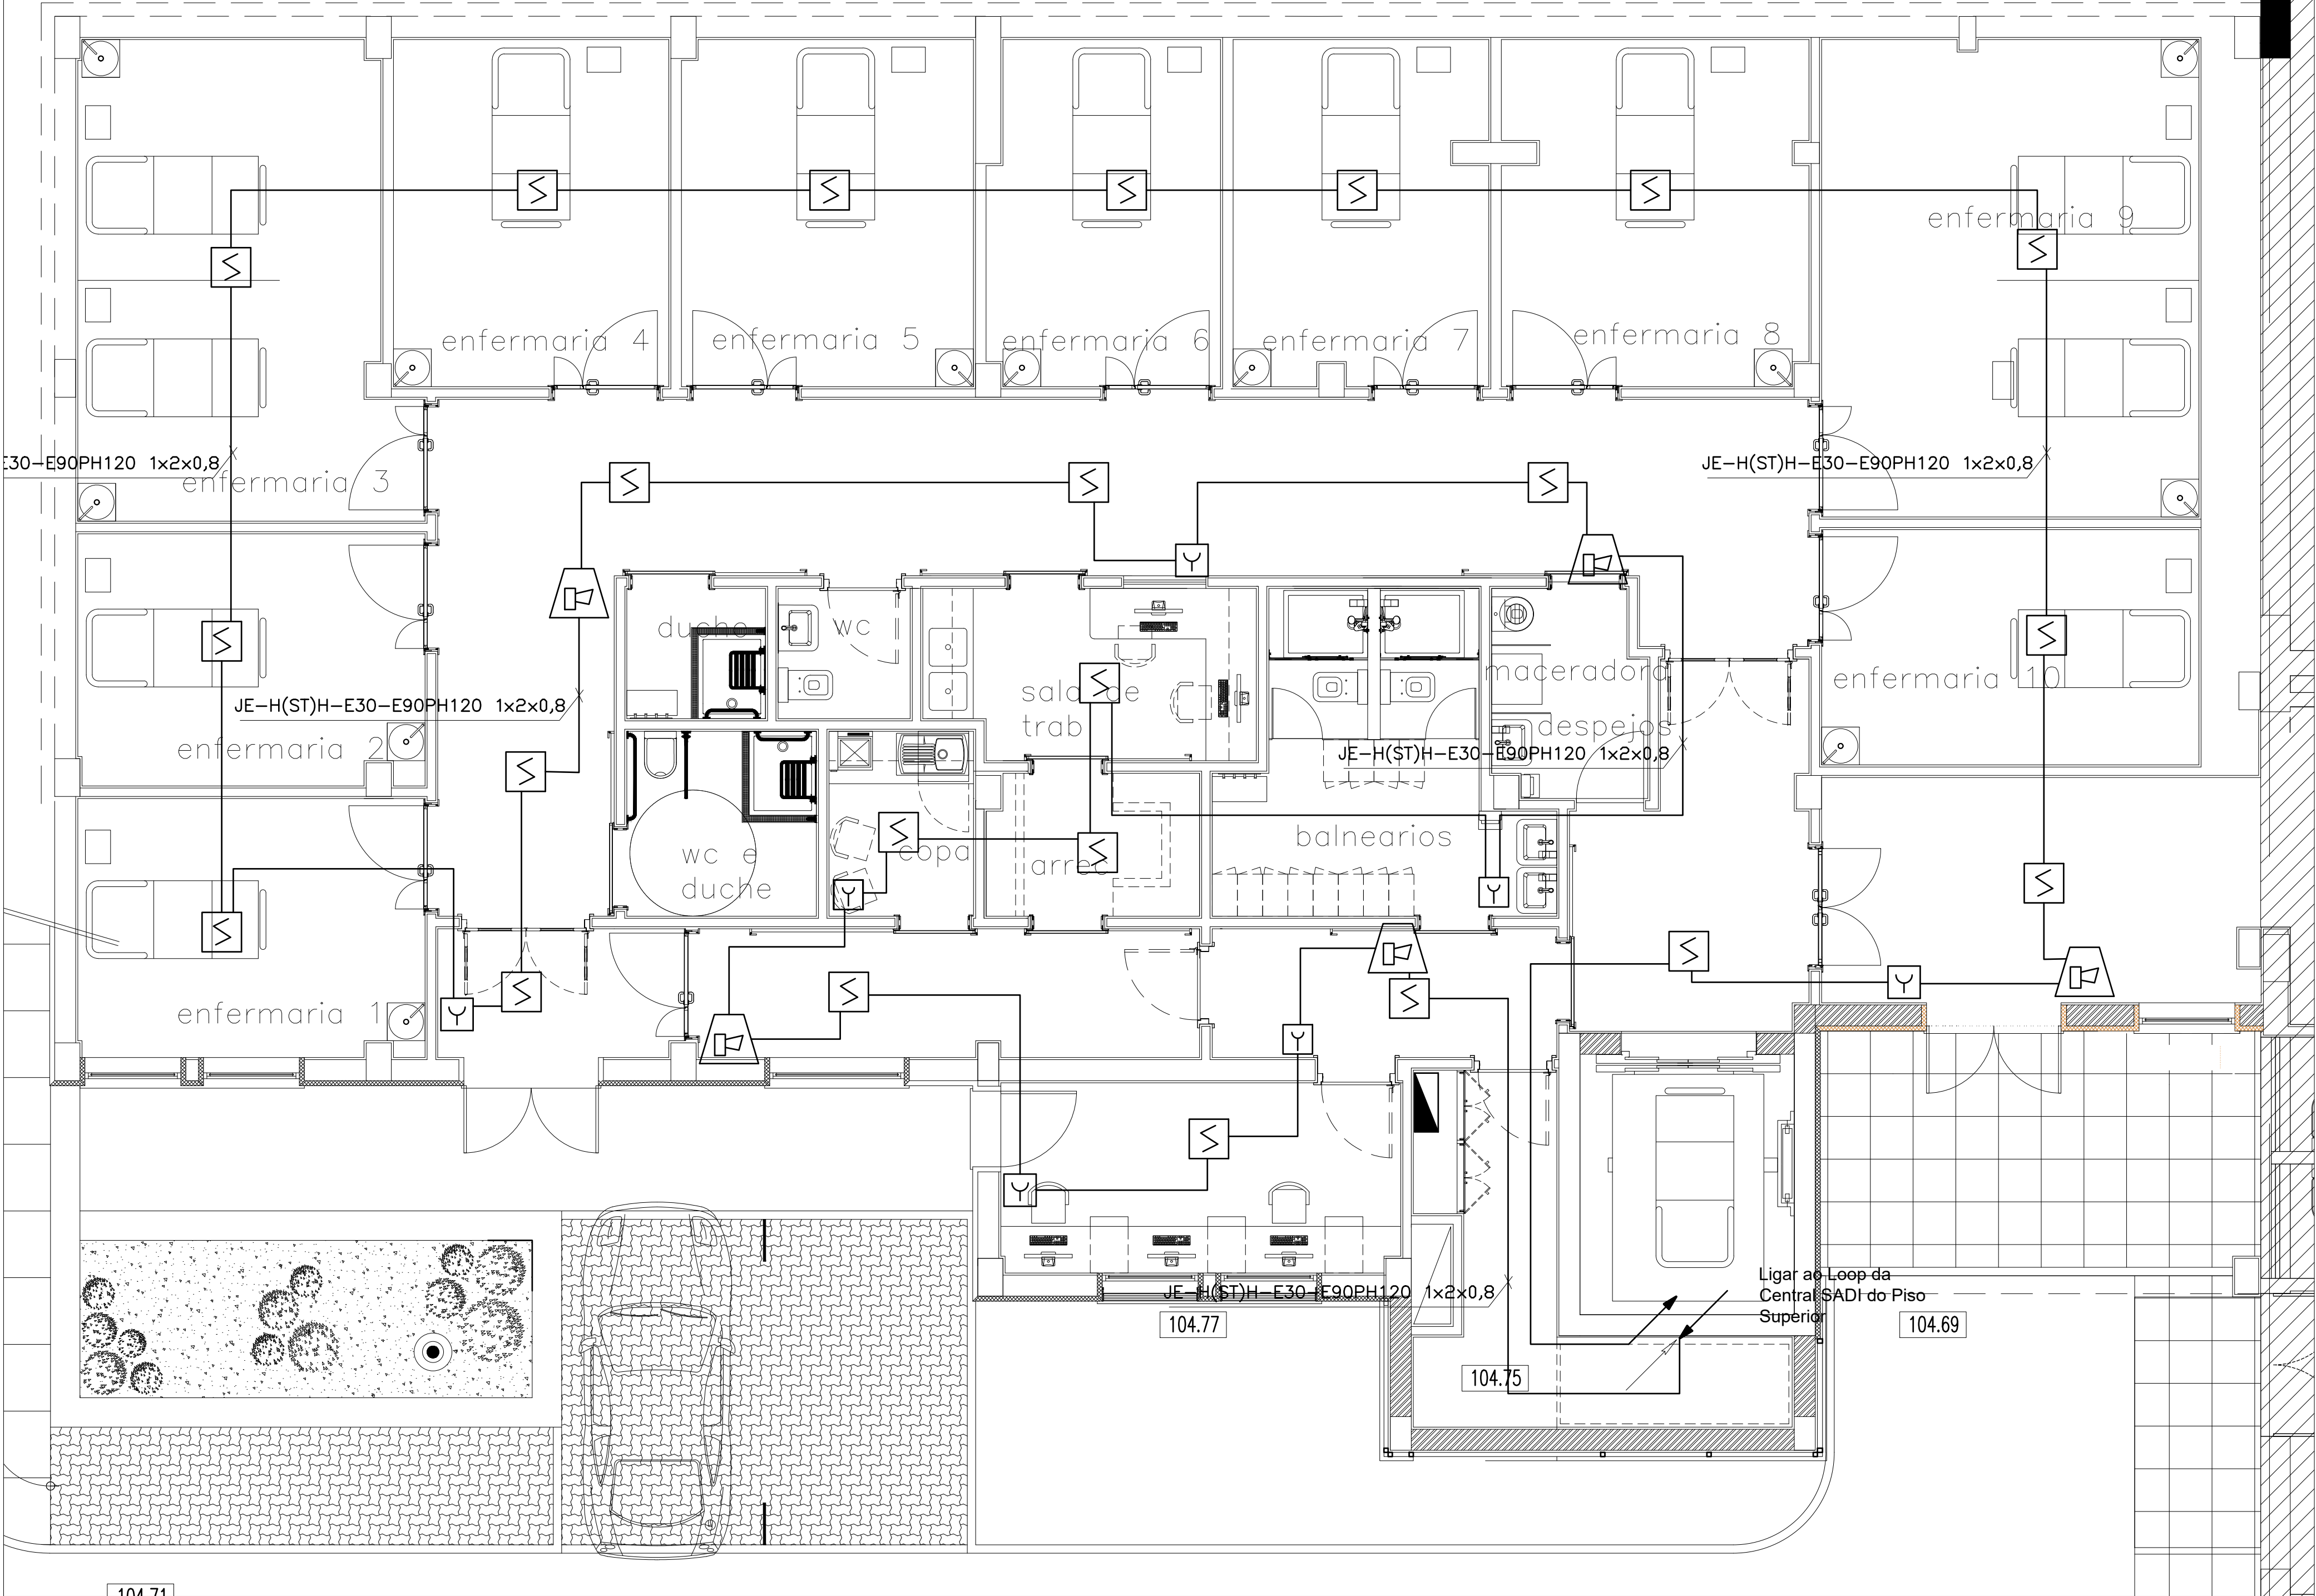

PROJECTO	ESCALAS
CONTINGÊNCIA COVID 2019 - INTERVENÇÕES DE EMERGÊNCIA 3 - AMPLIAÇÃO DAS URGÊNCIAS	1/50
HOSPITAL DR. NÉLIO MENDONÇA	DATA
REQUERENTE	SET 2020
SEC.REG.EQUIP.E INFRAESTRUTURAS DIREÇÃO REG.EQUIPAMENTO SOCIAL E CONSERVAÇÃO	REFERÊNCIA
DESIGNAÇÃO	SADI
PROJECTO DE EXECUÇÃO	FOLHA Nº
DETECÇÃO DE INCÊNDIOS	01
PLANTA DO PISO - 00 (URGÊNCIAS)	
TÉCNICOS	ESPECIALIDADE
	ELECTRICIDADE


PISO Ø

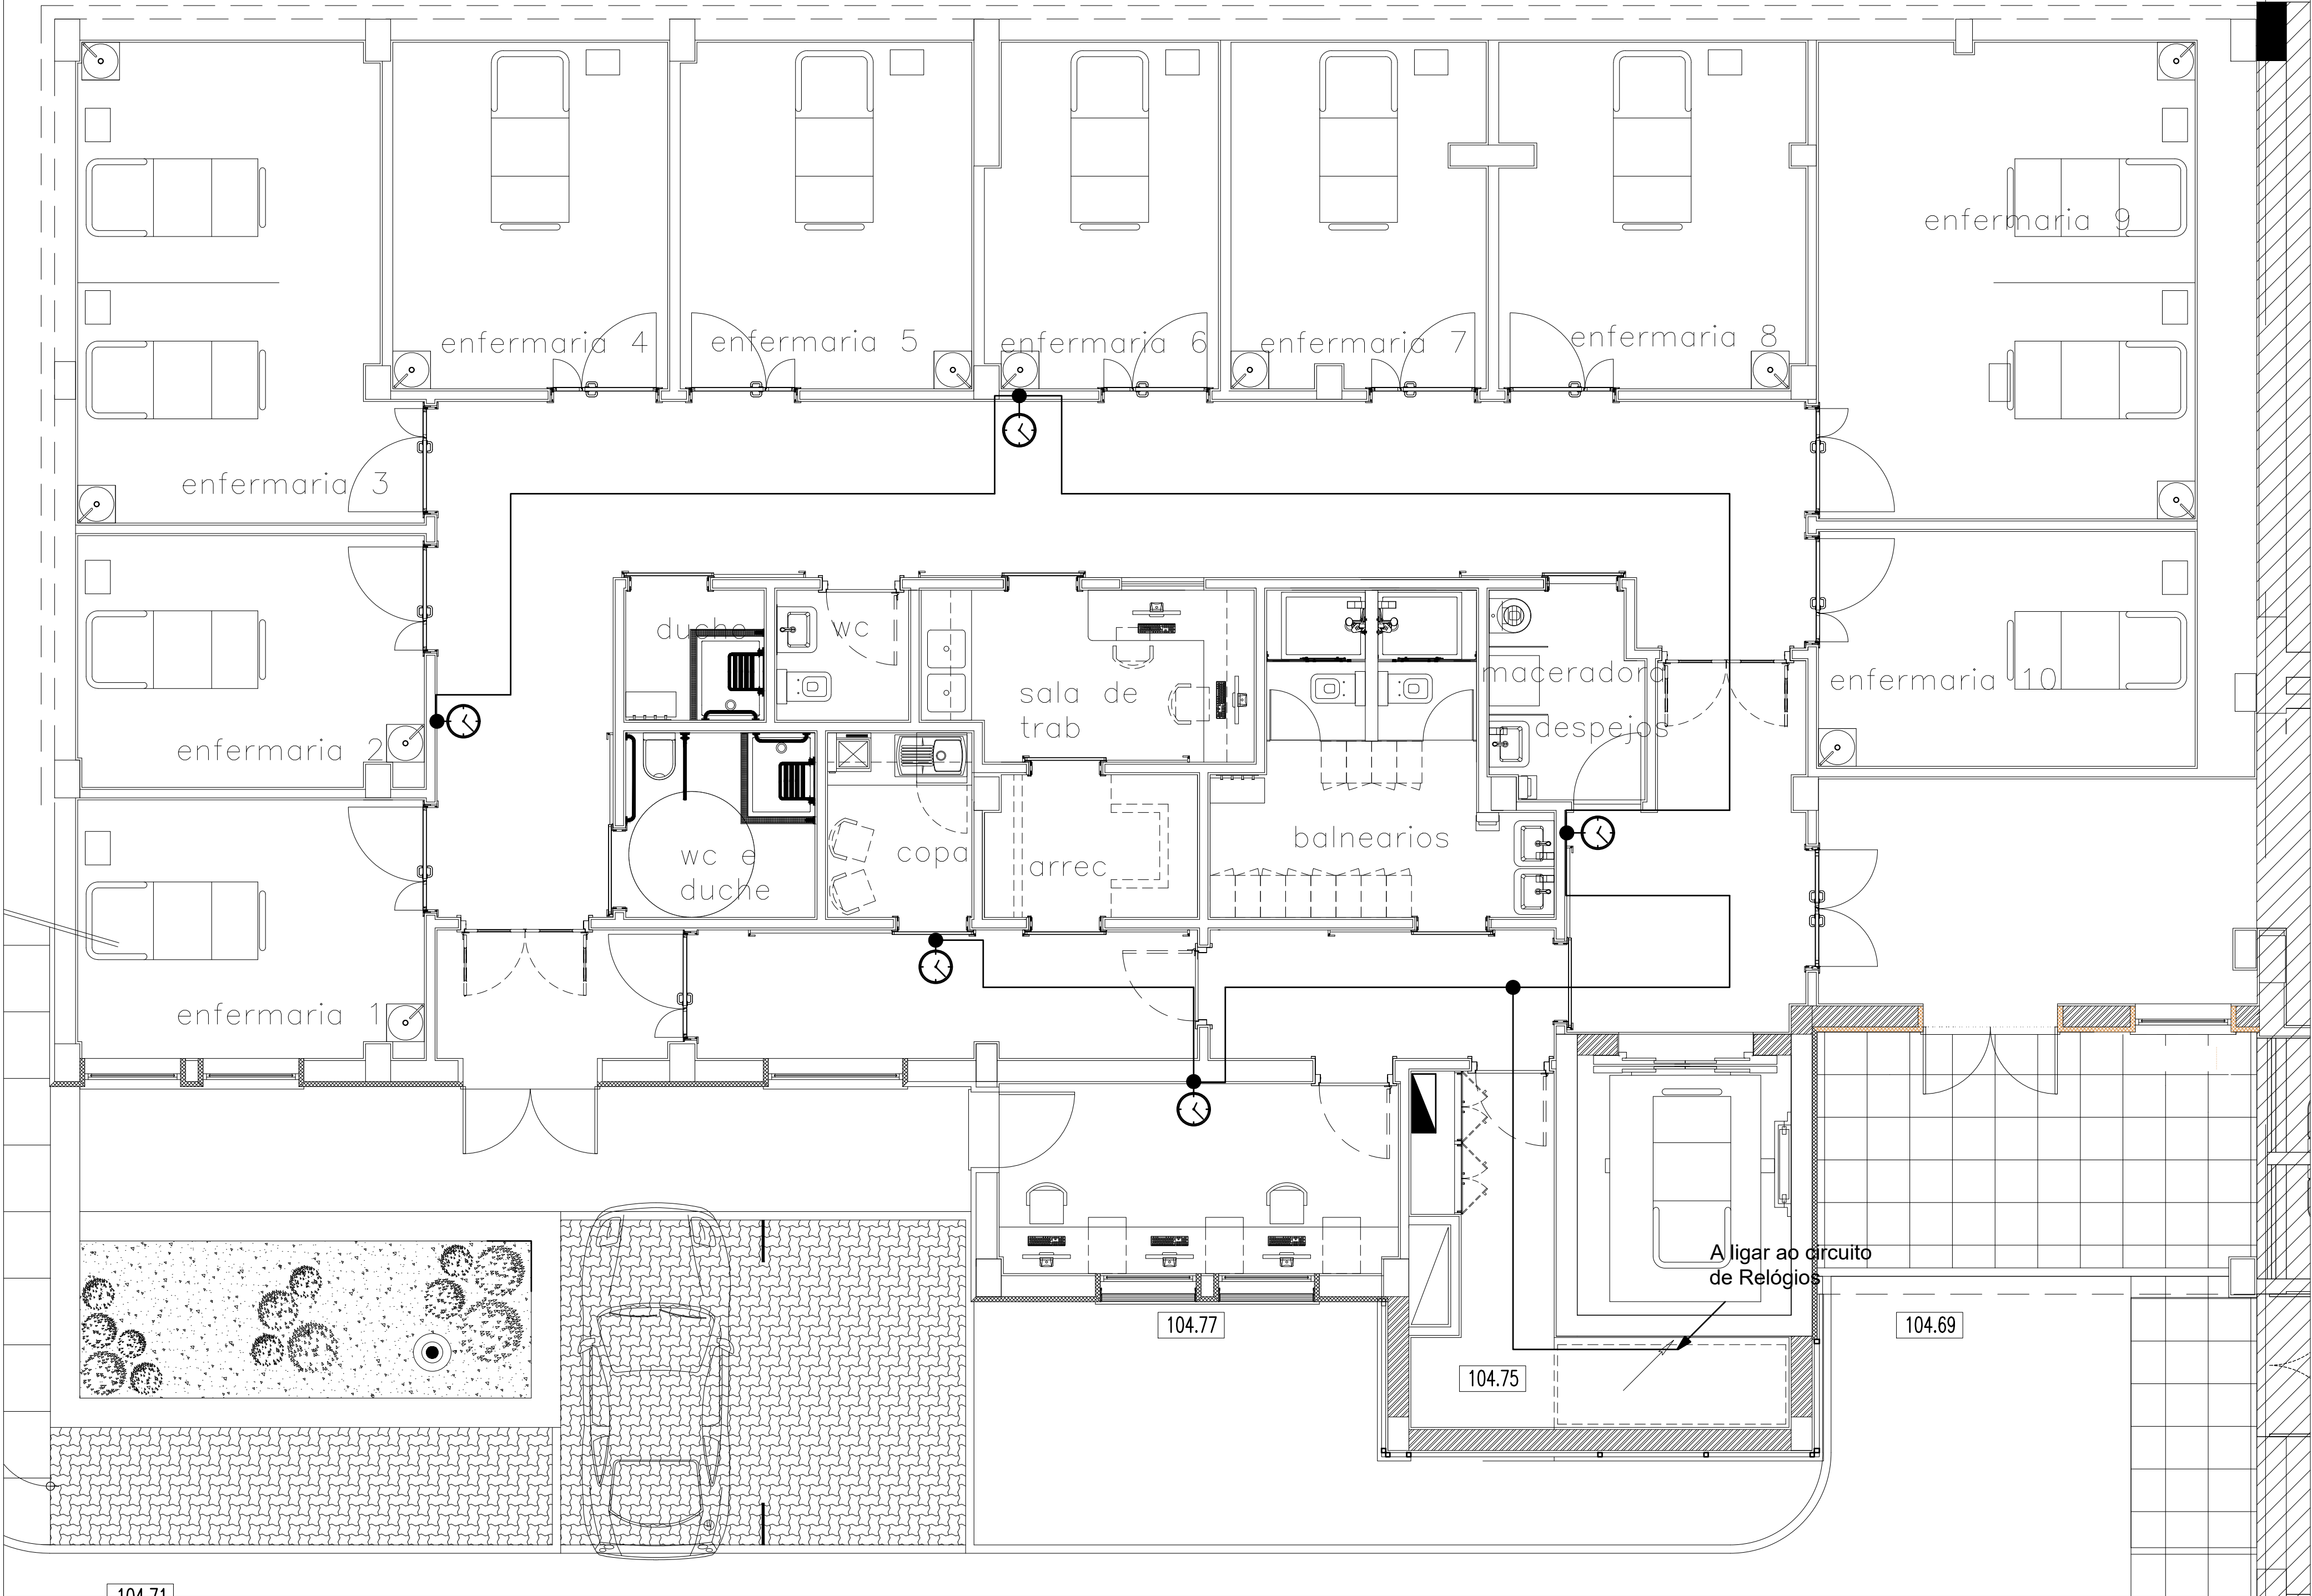

SINALIZAÇÃO HORÁRIA	
	Relógio Digital

PROJECTO		ESCALAS
CONTINGÊNCIA COVID 2019 - INTERVENÇÕES DE EMERGÊNCIA 3 - AMPLIAÇÃO DAS URGÊNCIAS		1/50
HOSPITAL DR. NÉLIO MENDONÇA		
REQUERENTE		DATA
SEC.REG.EQUIP.E INFRAESTRUTURAS DIREÇÃO REG.EQUIPAMENTO SOCIAL E CONSERVAÇÃO		SET 2020
DESIGNAÇÃO		REFERÊNCIA
PROJECTO DE EXECUÇÃO		SIHO
SINALIZAÇÃO HORÁRIA		FOLHA Nº
PLANTA DO PISO - 00 (URGÊNCIAS)		01
TÉCNICOS	ESPECIALIDADE	
	ELECTRICIDADE	

PISO Ø

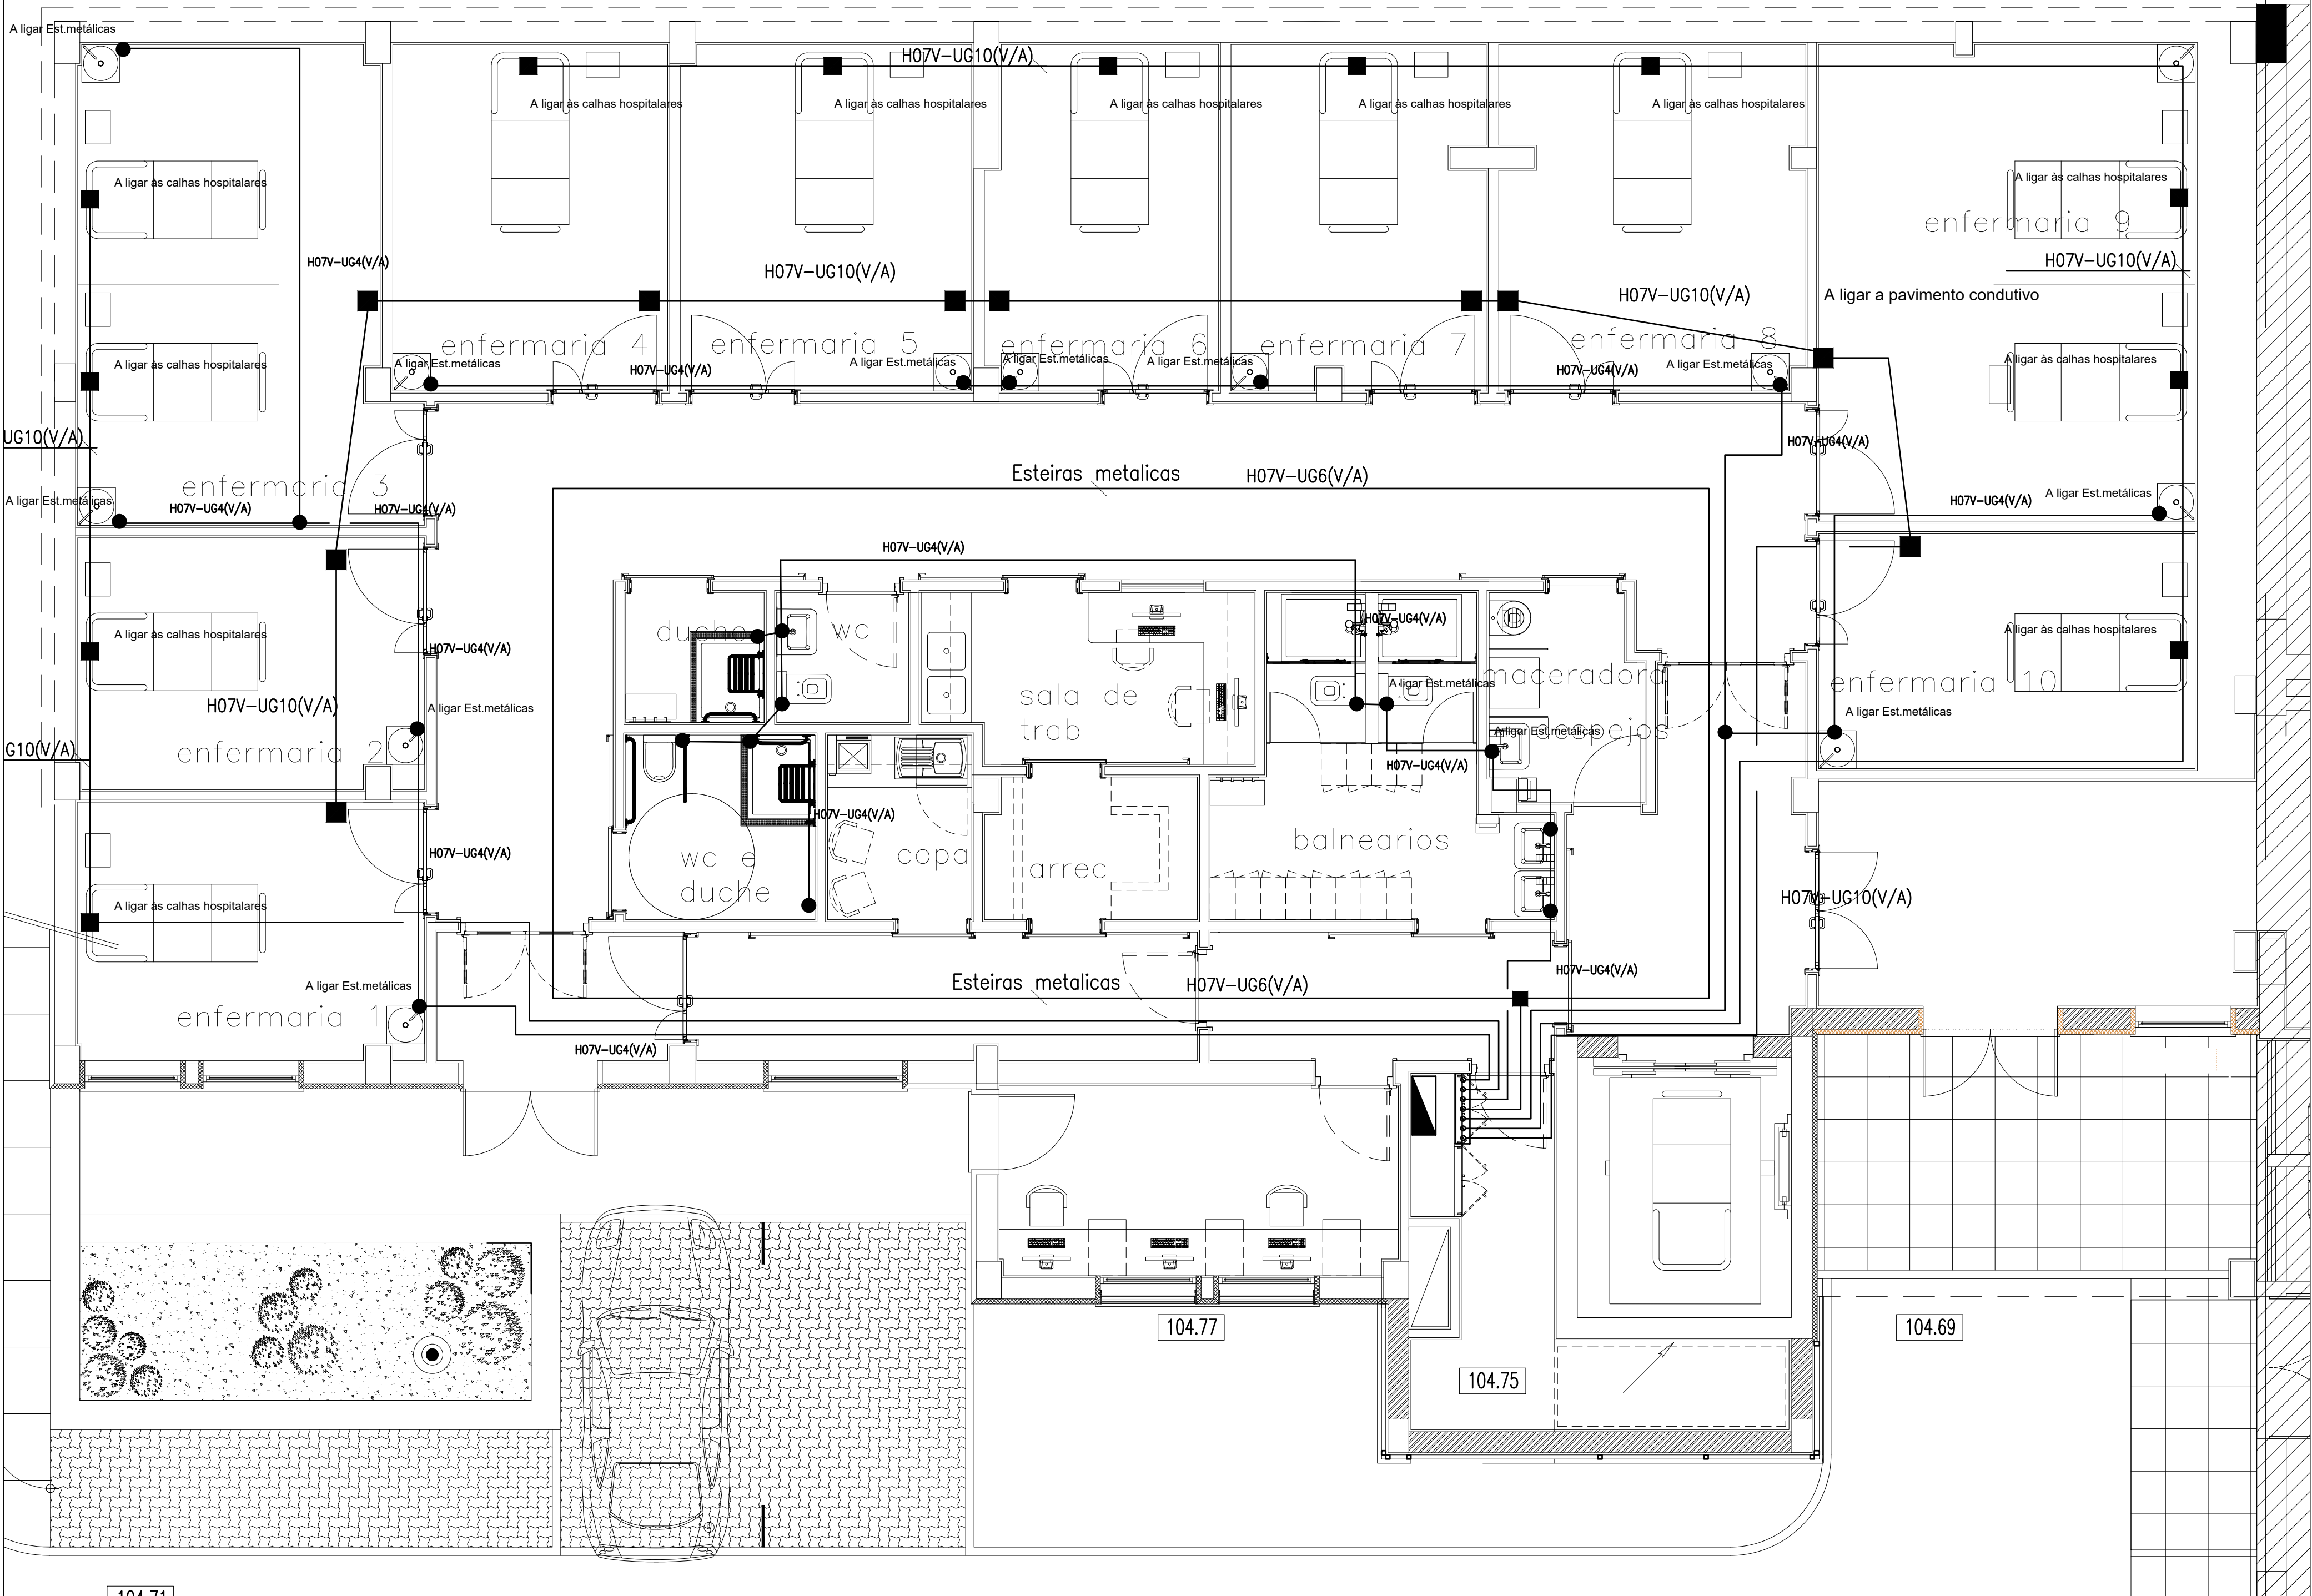

NOTAS

TODOS OS CAMINHOS DE CABOS DEVEM SER LIGADOS A TERRA EM CONTINUIDADE, SENDO PERCORRIDOS POR UM CONDUTOR H07V-U106 EM TODO O SEU COMPRIMENTO E LIGADO A ESTEIRA ATRAVES DE BORNES BIMETÁLICOS DE APERTO DE 12 EM 12 METROS.

PROJECTO		ESCALAS
CONTINGÊNCIA COVID 2019 - INTERVENÇÕES DE EMERGÊNCIA 3 - AMPLIAÇÃO DAS URGÊNCIAS		1/50
HOSPITAL DR. NÉLIO MENDONÇA		
REQUERENTE		DATA
SEC.REG.EQUIP.E INFRAESTRUTURAS DIREÇÃO REG.EQUIPAMENTO SOCIAL E CONSERVAÇÃO		SET 2020
DESIGNAÇÃO		REFERÊNCIA
PROJECTO DE EXECUÇÃO		TERR
TERRAS		FOLHA Nº
PLANTA DO PISO - 00 (URGÊNCIAS)		02
TÉCNICOS	ESPECIALIDADE	
	ELECTRICIDADE	

enfermaria 1

enfermaria 2

enfermaria 3

enfermaria 4

enfermaria 5

enfermaria 6

enfermaria 7

enfermaria 8

enfermaria 9

enfermaria 10

duche

wc

sala de trab

bañeros

arrec

wc e duche

cocina

despejos

104.71


104.77

104.75

104.69


PROJECTO CONTRATO Nº 001/2019 - OBRAS DE RECONSTRUÇÃO DO HOSPITAL DR. NÉLIO MENDONÇA		ESCALAS 1/50
REQUERENTE SEC.REG.EQUIP.E INFRAESTRUTURAS DIREÇÃO REG.EQUIPAMENTO SOCIAL E CONSERVAÇÃO		DATA SET 2021
DESIGNAÇÃO PROJECTO DE EXECUÇÃO TOMADAS PLANTA DO PISO - 00 (URGÊNCIAS)		REFERÊNCIA TOM FOLHA Nº 01
TÉCNICOS	ESPECIALIDADE ELECTRICIDADE	

PISO Ø

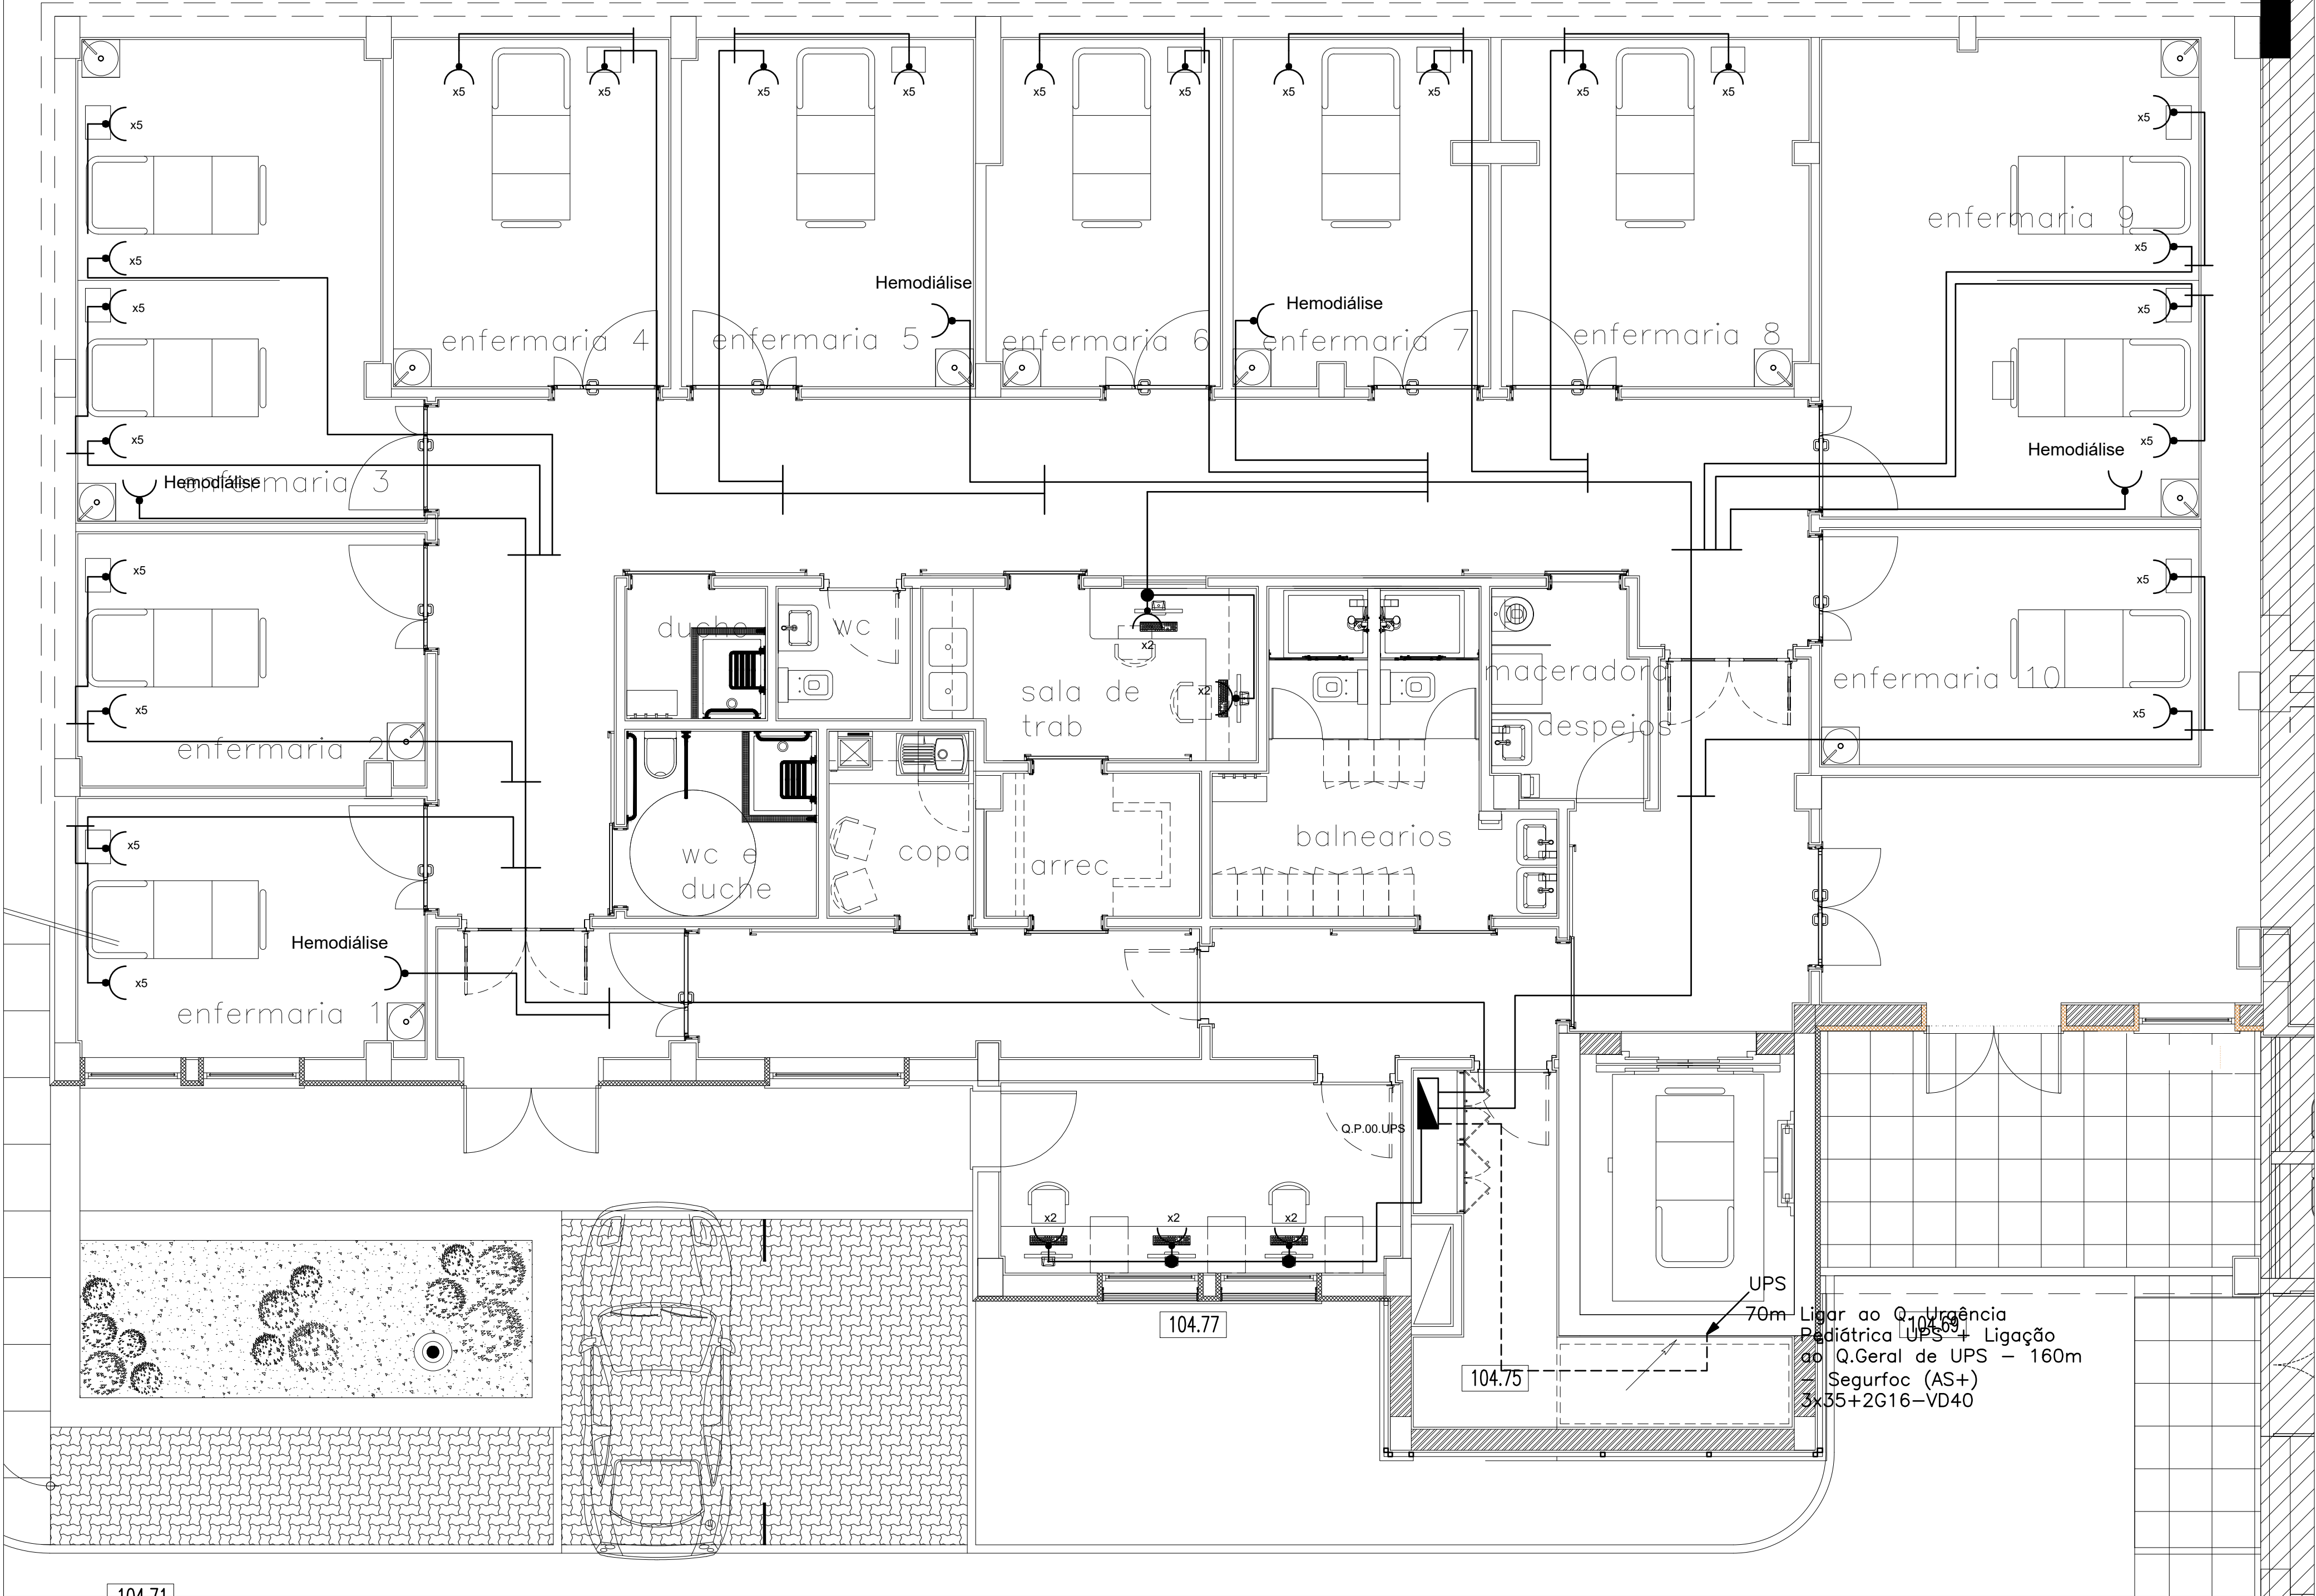

PROJECTO		ESCALAS
CONTINGÊNCIA COVID 2019 - INTERVENÇÕES DE EMERGÊNCIA 3 - AMPLIAÇÃO DAS URGÊNCIAS		1/50
HOSPITAL DR. NÉLIO MENDONÇA		
REQUERENTE		DATA
SEC.REG.EQUIP.E INFRAESTRUTURAS DIREÇÃO REG.EQUIPAMENTO SOCIAL E CONSERVAÇÃO		SET 2020
DESIGNAÇÃO		REFERÊNCIA
PROJECTO DE EXECUÇÃO		TUPS
TOMADAS UPS		FOLHA Nº
PLANTA DO PISO - 00 (URGÊNCIAS)		01
TÉCNICOS	ESPECIALIDADE	
	ELECTRICIDADE	

PISO Ø

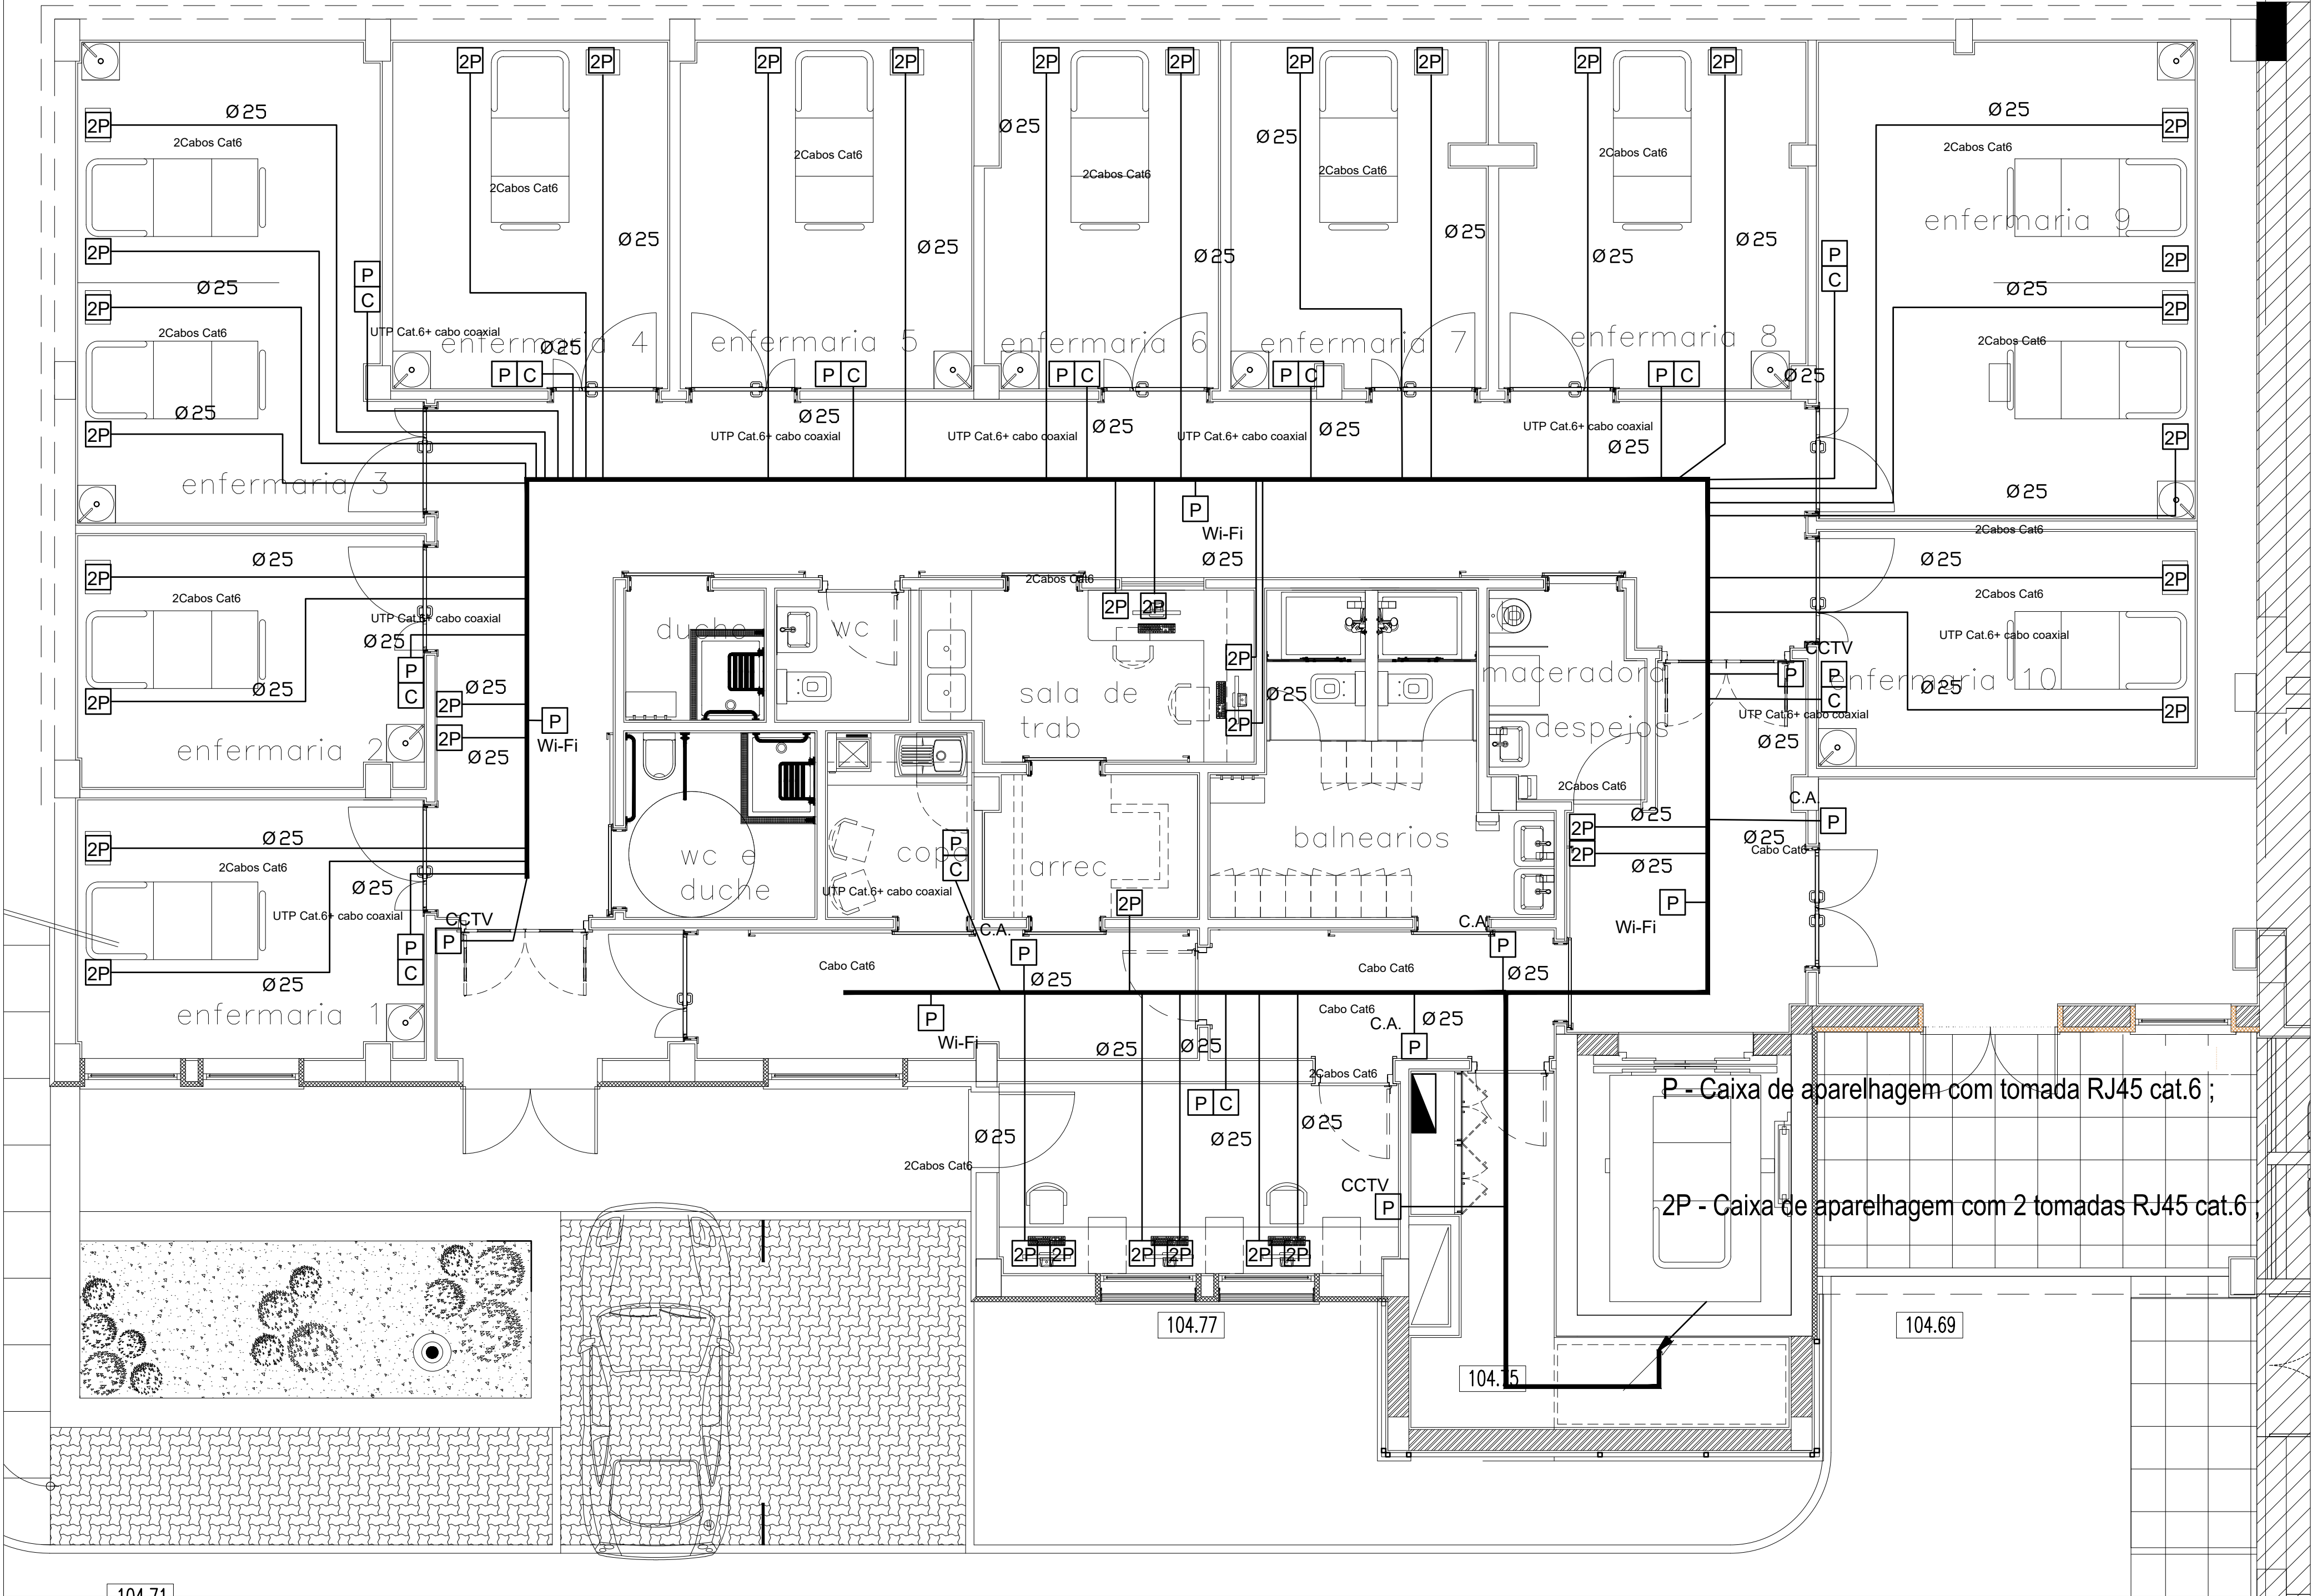

PROJECTO	ESCALAS
CONTINGÊNCIA COVID 2019 - INTERVENÇÕES DE EMERGÊNCIA 3 - AMPLIAÇÃO DAS URGÊNCIAS	1/50
HOSPITAL DR. NÉLIO MENDONÇA	DATA
REQUERENTE	SET 2020
SEC.REG.EQUIP.E INFRAESTRUTURAS DIREÇÃO REG.EQUIPAMENTO SOCIAL E CONSERVAÇÃO	REFERÊNCIA
DESIGNAÇÃO	TELC
PROJECTO DE EXECUÇÃO	FOLHA Nº
REDE DE TUBAGENS	01
PLANTA DO PISO - 00 (URGÊNCIAS)	
TÉCNICOS	ESPECIALIDADE
	TELECOMUNICAÇÕES