


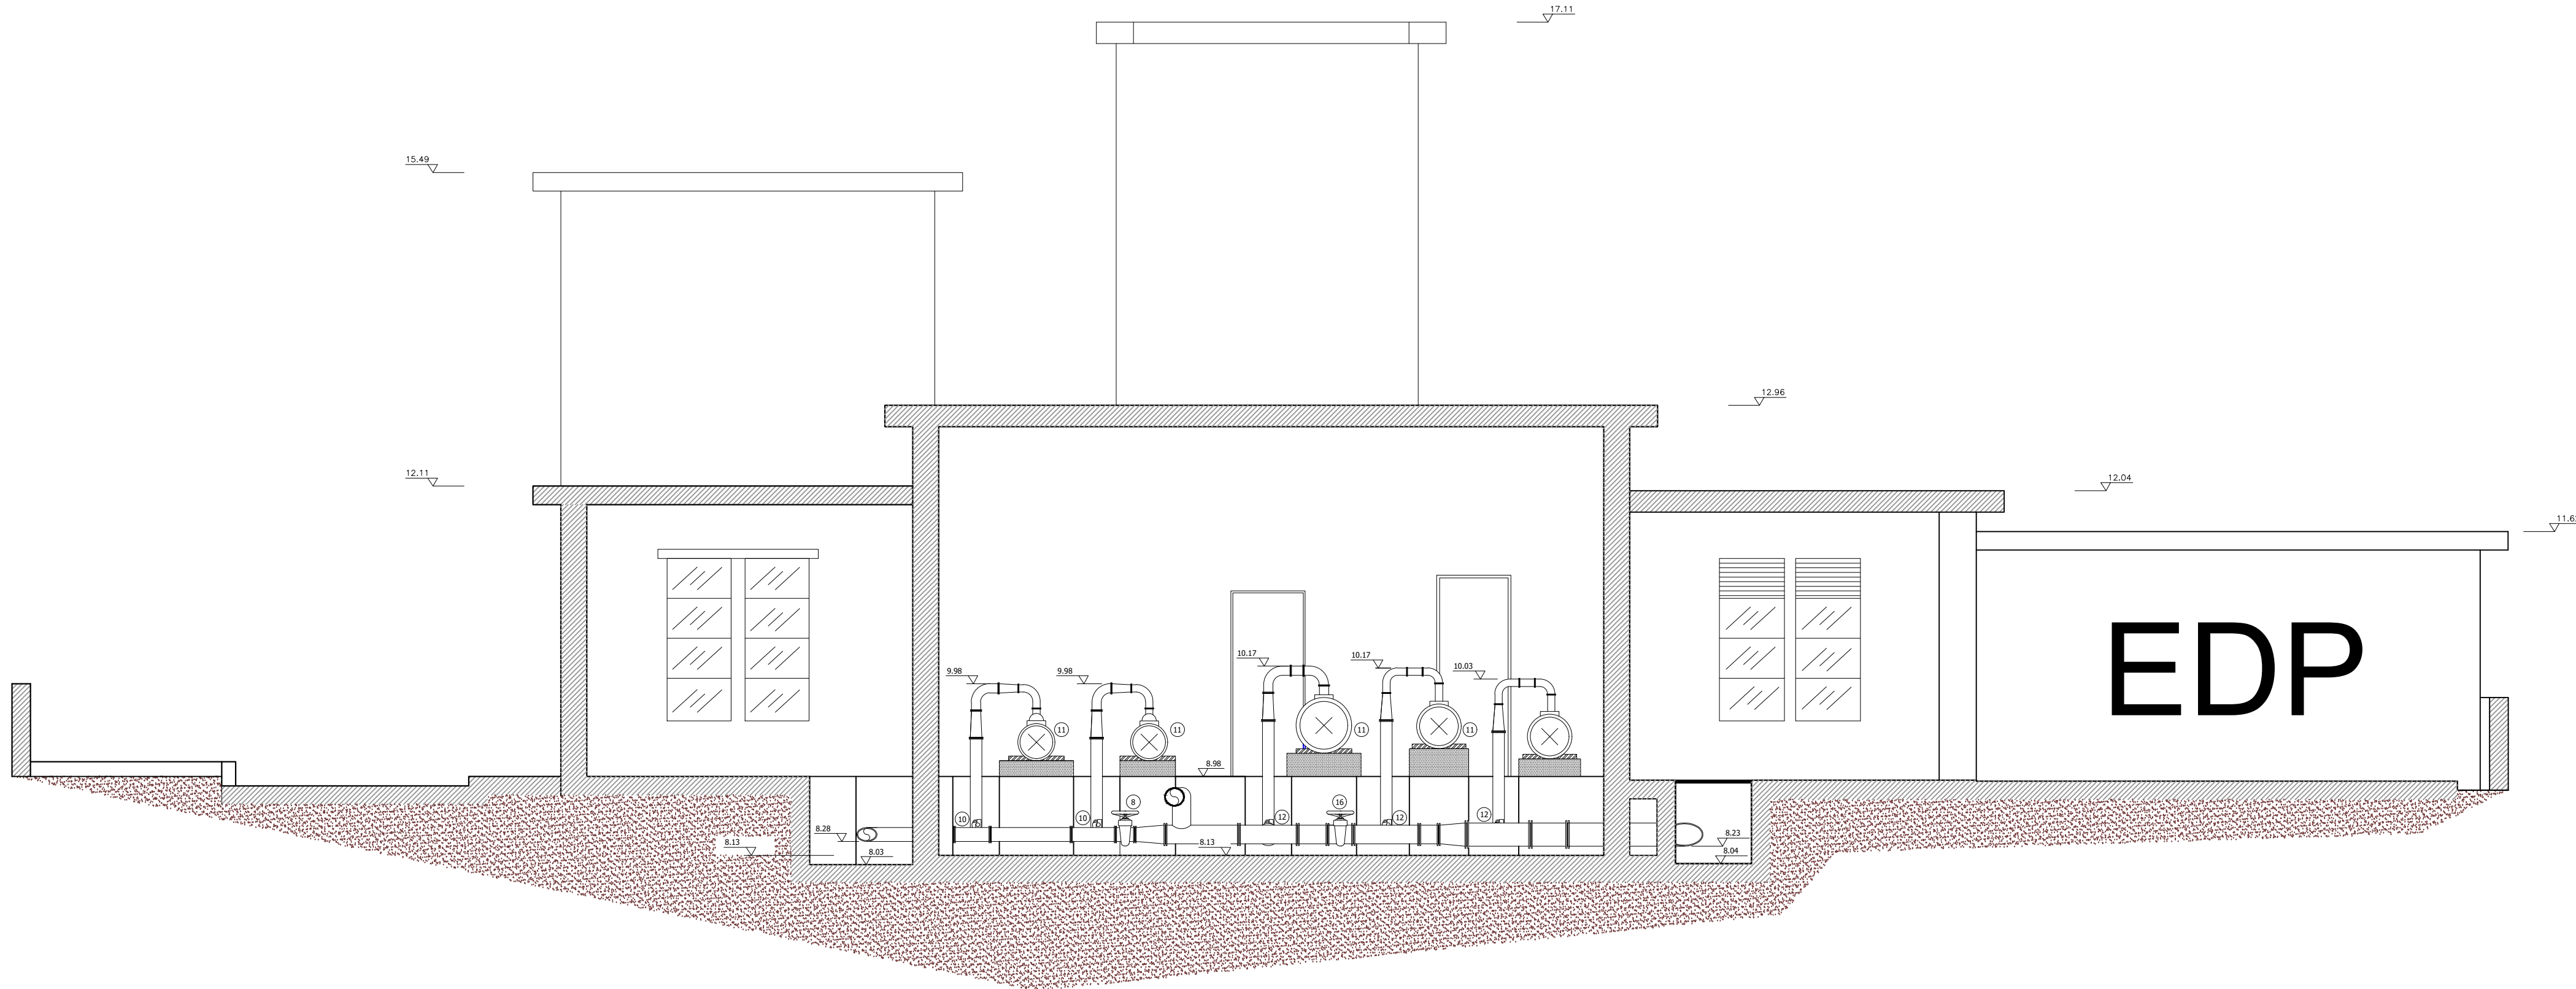

LEGENDA

1	VALVULA DE CUNHA / DN250
2	JUNTA DE DESMONTAGEM / DN 150
3	MEDIDOR DE CAUDAL / DN150
4	VALVULA REGULADORA DE CAUSAL DN200
5	VALVULA REDUTORA DE PRESSÃO / DN 200
6	VALVULA REDUTORA DE PRESSÃO / DN150
7	VALVULA REGULADORA DE CAUSAL DN150
8	VALVULA DE CUNHA / DN150
9	VALVULA REDUTORA DE PRESSÃO / DN150
10	VALVULA DE BORBOLETA ELETROCOMANDADA / DN125
11	ELETROBOMBA
12	VALVULA DE BORBOLETA ELETROCOMANDADA / DN150
13	VALVULA REDUTORA DE PRESSÃO / DN150
14	VALVULA DE RETENÇÃO / DN250
15	MEDIDOR DE CAUDAL / DN250
16	VALVULA DE CUNHA / DN200



REABILITAÇÃO DO SISTEMA DE RESERVA DO CARREGAL - OVAR

PROJETO DE EXECUÇÃO

SITUAÇÃO EXISTENTE

CORTE A-B

FICHEIRO:
1350-PE-PD-2.1 a 2.3.dwg
LAYOUT:
2.3

ESCALA
1/50

DATA
junho/2020

DESENHO Nº
2.3

REVISÃO
0