


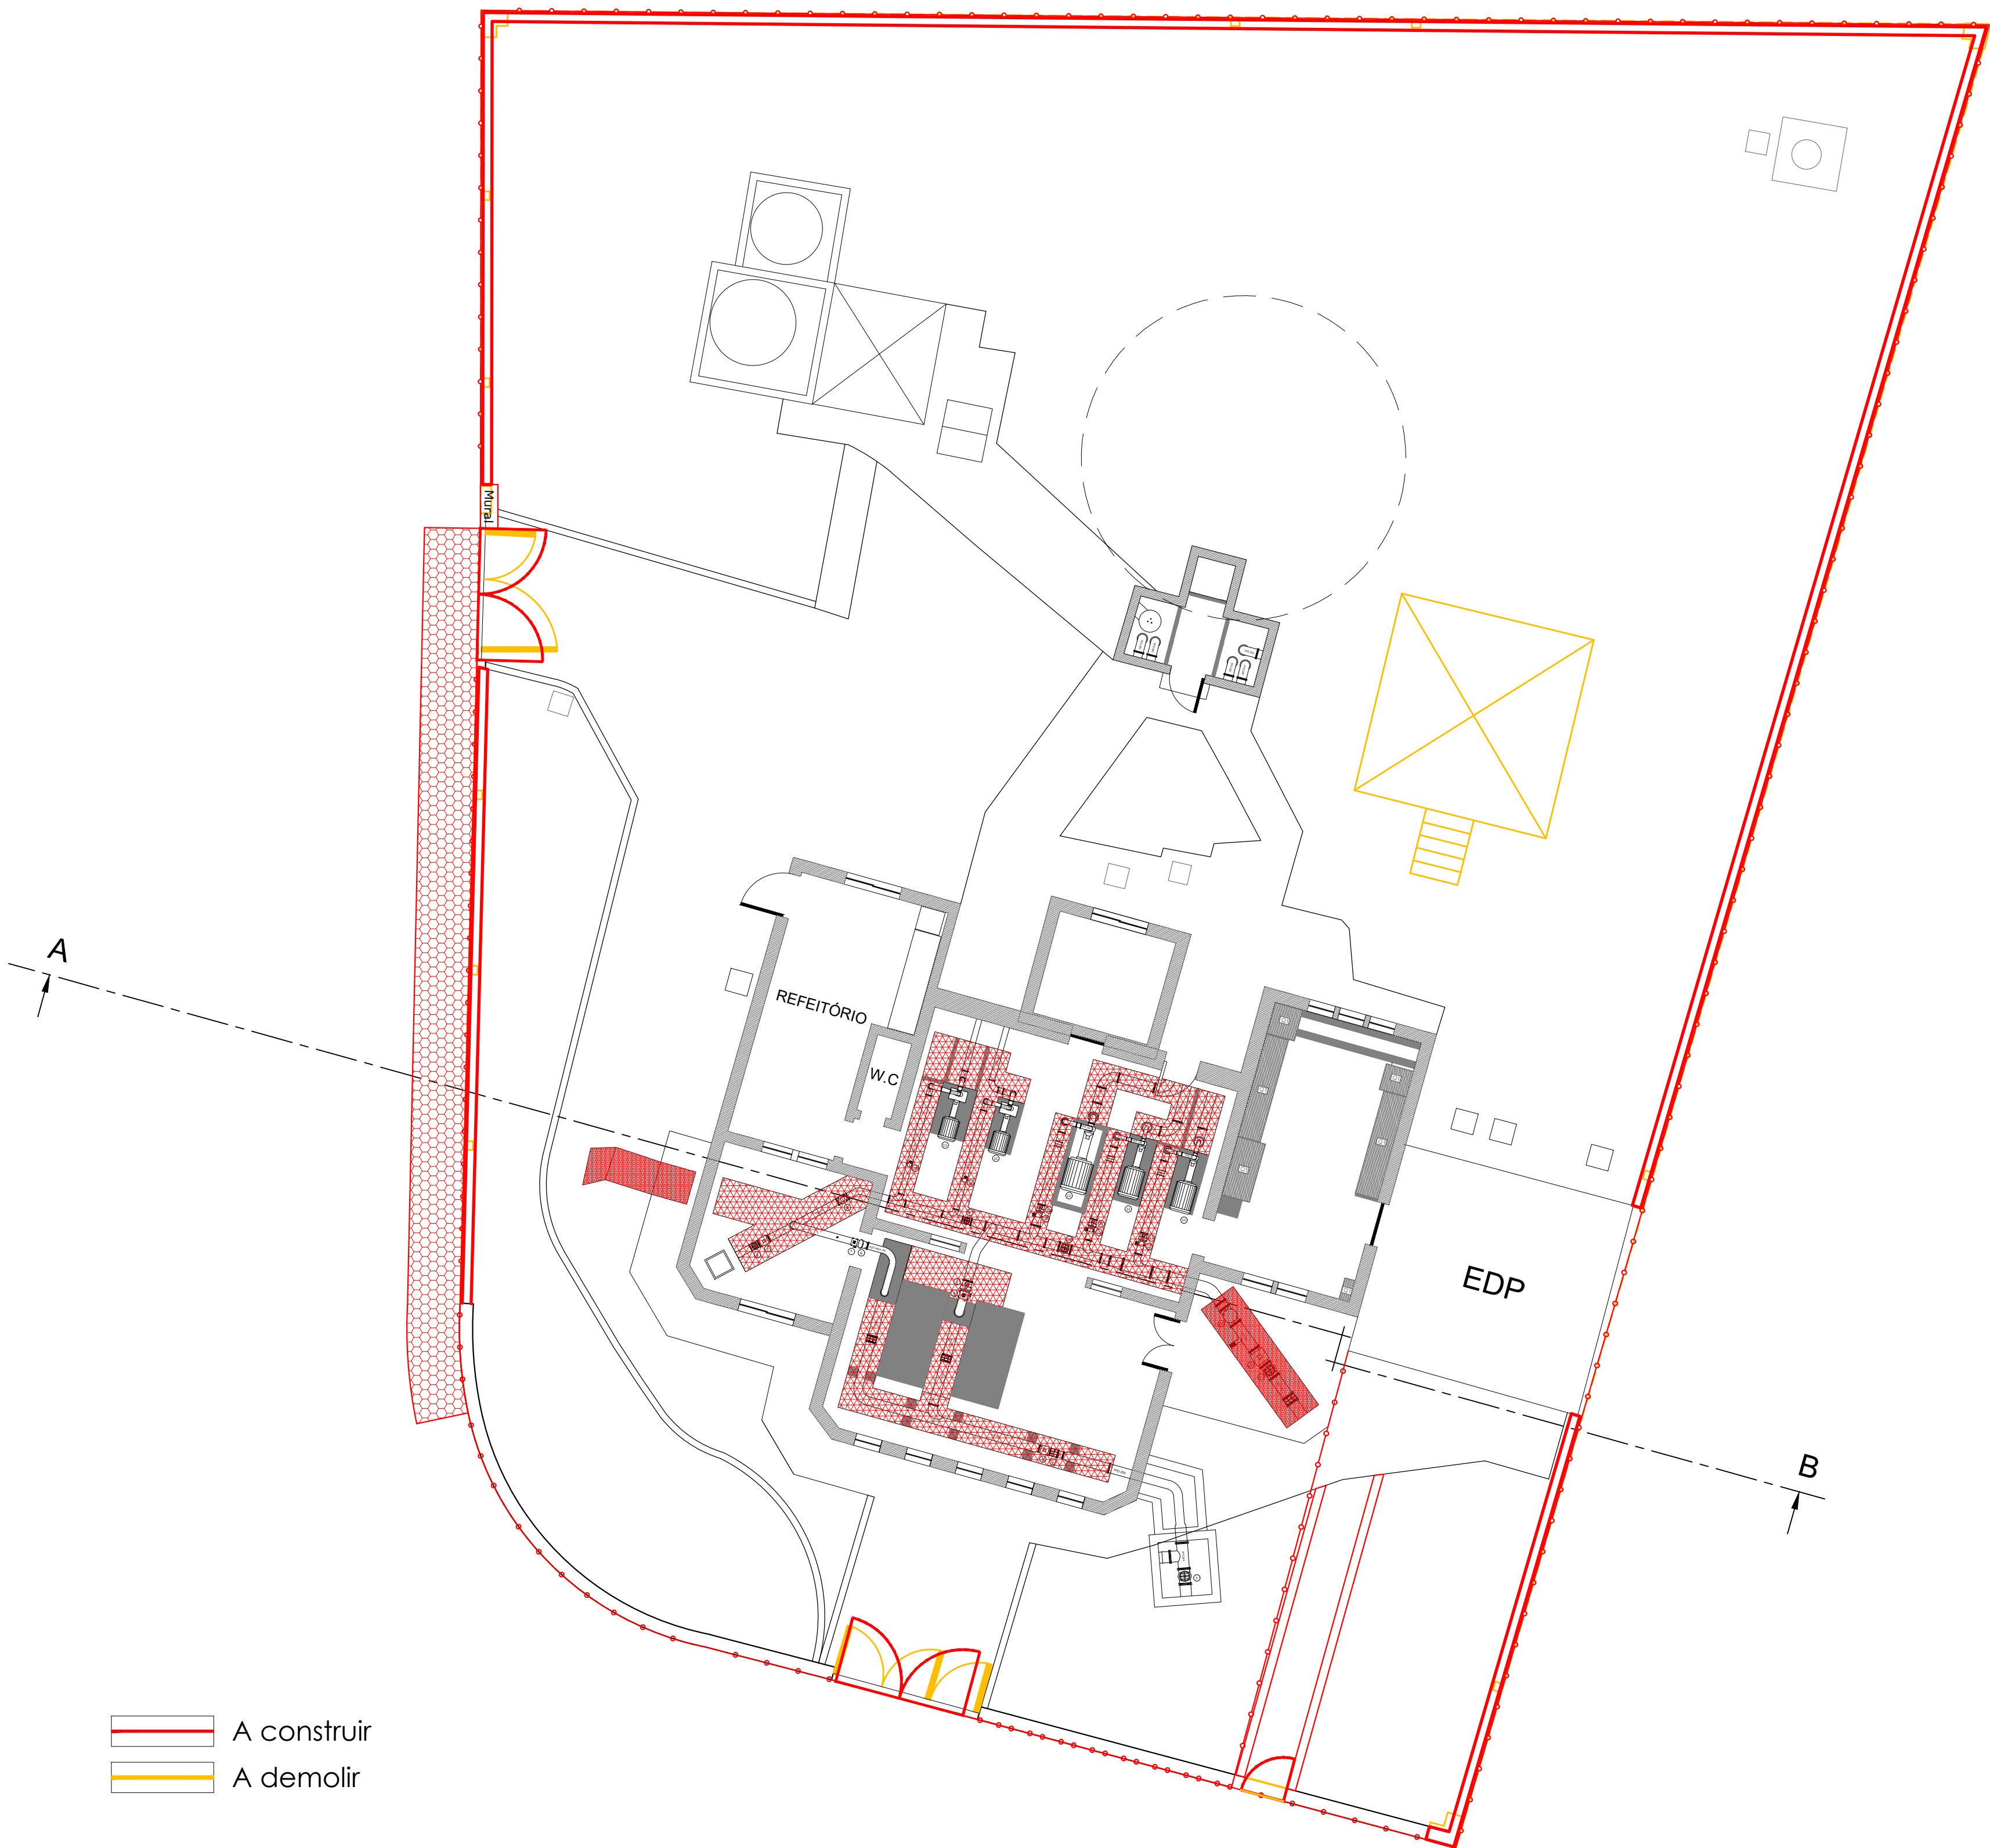

A construir
A demolir

NOTA: a implantação da célula do reservatório é estimada

LEGENDA	
1	VALVULA DE CUNHA / DN150
2	SENTA DE SOBREVIGILANCIA / DN150
3	MEZADOR DE CAUSAL / DN150
4	VALVULA REGULADORA DE CAUSAL / DN200
5	VALVULA REDUTORA DE PRESSAO / DN 200
6	VALVULA REDUTORA DE PRESSAO / DN150
7	VALVULA REGULADORA DE CAUSAL DN150
8	VALVULA DE CUNHA / DN150
9	VALVULA REDUTORA DE PRESSAO / DN150
10	VALVULA DE BOMBELETA ELETROCOMANDADA / DN125
11	ELETROBOMBELETA
12	VALVULA DE BOMBELETA ELETROCOMANDADA / DN150
13	VALVULA REDUTORA DE PRESSAO / DN150
14	VALVULA DE RETENCAO / DN200
15	MEZADOR DE CAUSAL / DN200
16	VALVULA DE CUNHA / DN200



Revisão	Descrição	Data	Rubrica
		REABILITAÇÃO DO SISTEMA DE RESERVA DO CARREGAL - OVAR	
ESTUDOU: <i>Samuel Castanho</i>		VERMELHOS E AMARELOS	
DESENHO: <i>Samuel Castanho</i>		PLANTA DE IMPLANTAÇÃO	
CONFERIU: <i>Samuel Castanho</i>		PROJETO DE EXECUÇÃO	
VERIFICOU: <i>Samuel Castanho</i>			
PROJETO: 1350-PE-PD-3.1.3.3.3.dwg	ESCALA: 1/300	DATA: junho/2020	DESENHO Nº: 3.1
LAYOUT: 3.1			REVISÃO: 0