


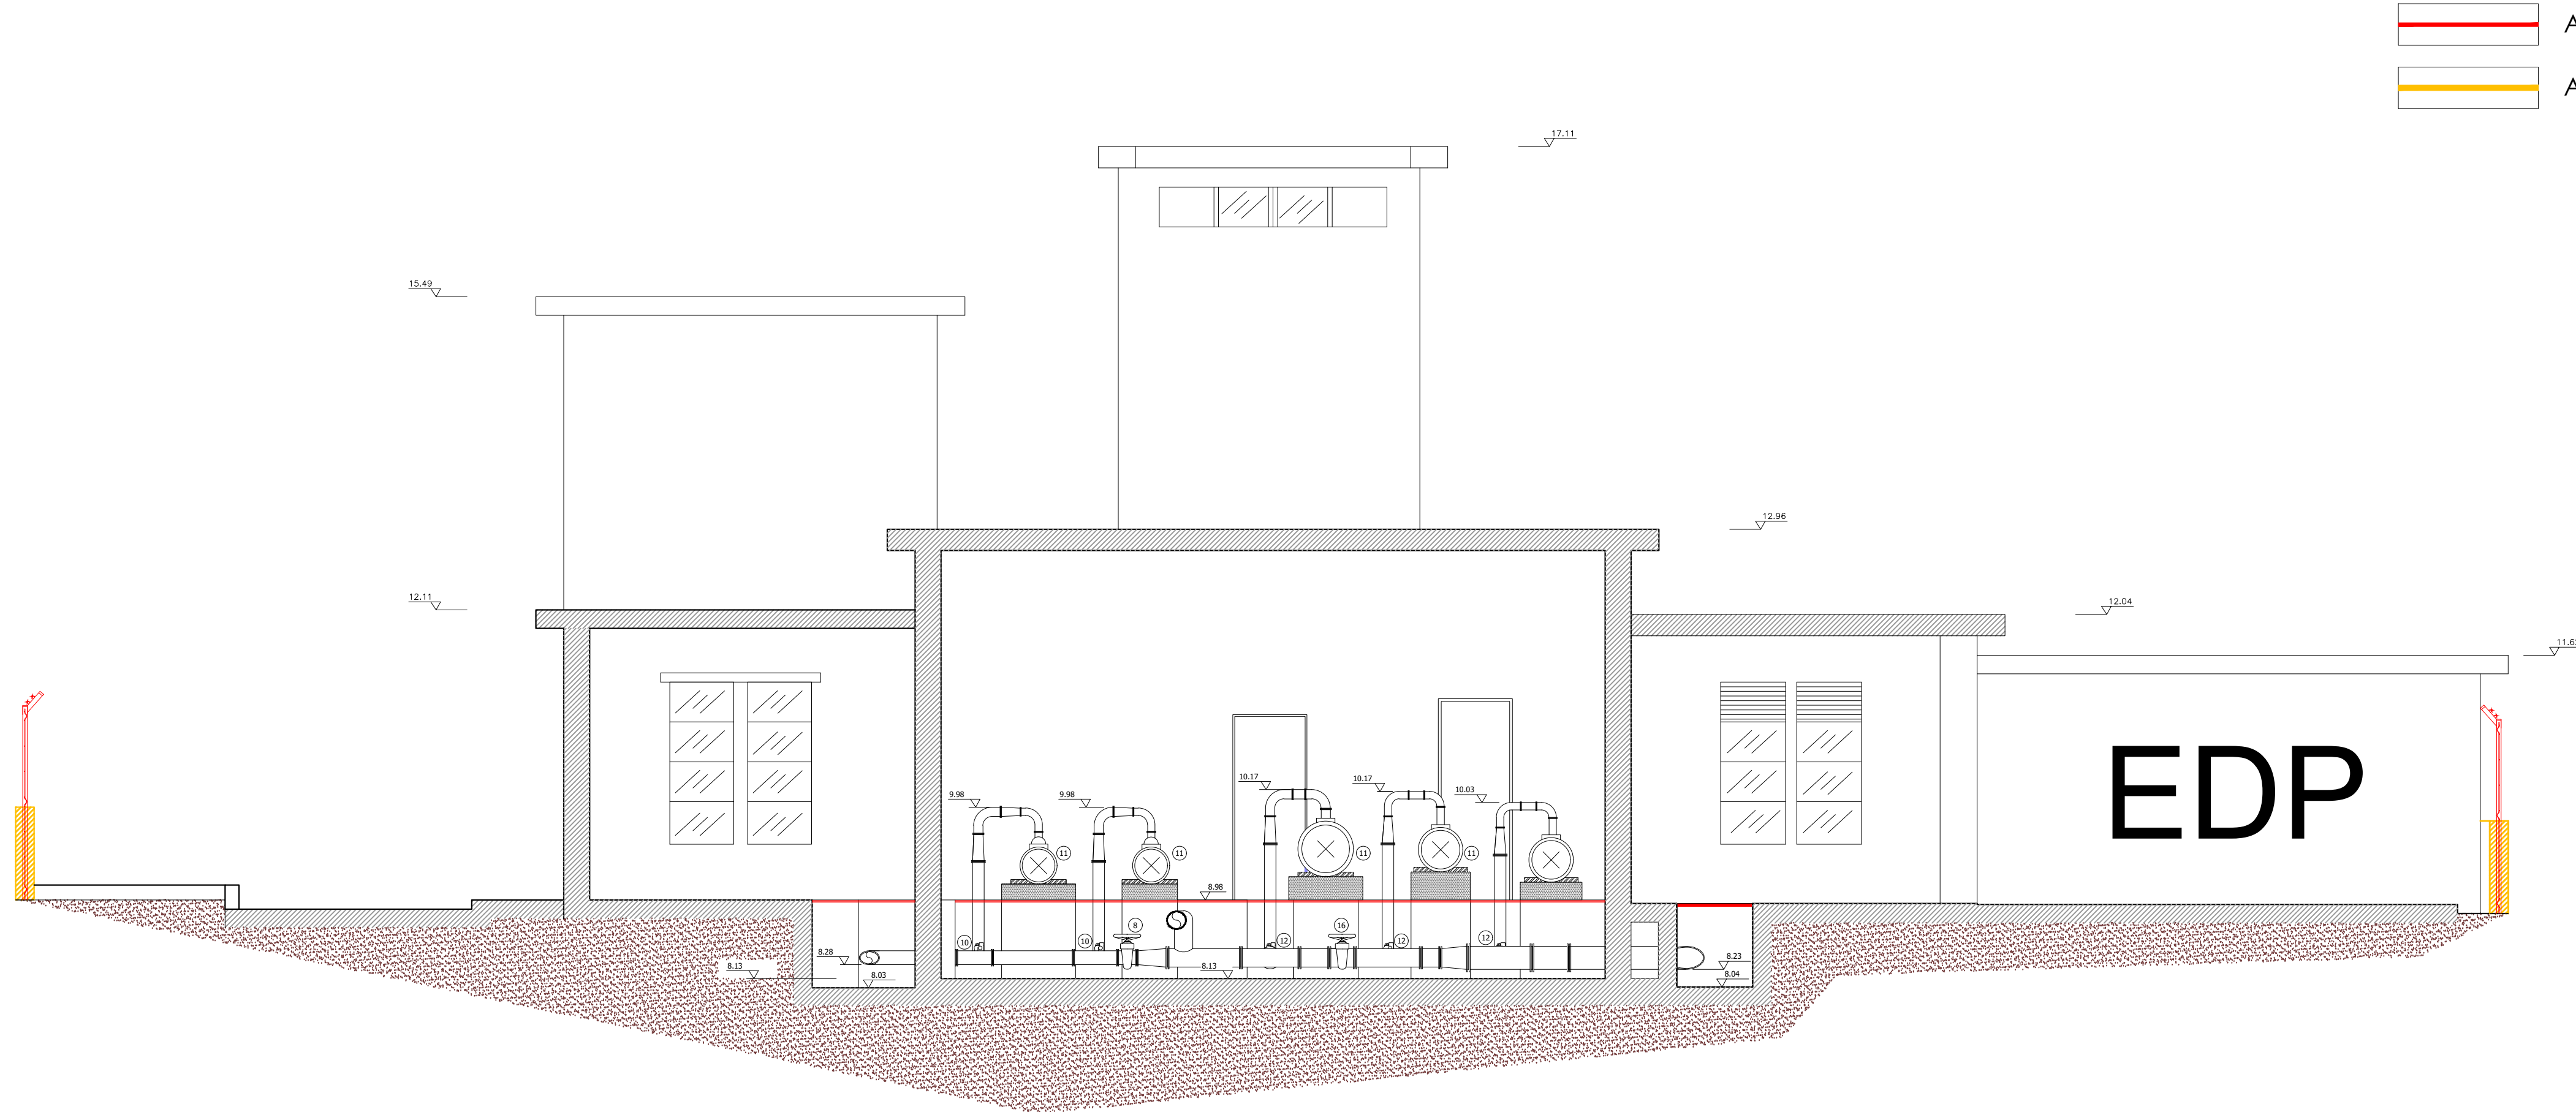

A construir

A demolir

LEGENDA

- 1 VALVULA DE CUNHA / DN250
- 2 JUNTA DE DESMONTAGEM / DN150
- 3 MEDIDOR DE CAUDAL / DN150
- 4 VALVULA REGULADORA DE CAUSAL DN200
- 5 VALVULA REDUTORA DE PRESSAO / DN 200
- 6 VALVULA REDUTORA DE PRESSAO / DN150
- 7 VALVULA REGULADORA DE CAUSAL DN150
- 8 VALVULA DE CUNHA / DN150
- 9 VALVULA REDUTORA DE PRESSAO / DN150
- 10 VALVULA DE BORBOLETA ELETROCOMANDADA / DN125
- 11 ELETROBOMBA
- 12 VALVULA DE BORBOLETA ELETROCOMANDADA / DN150
- 13 VALVULA REDUTORA DE PRESSAO / DN150
- 14 VALVULA DE RETENCAO / DN250
- 15 MEDIDOR DE CAUDAL / DN250
- 16 VALVULA DE CUNHA / DN200



REABILITAÇÃO DO SISTEMA DE RESERVA DO CARREGAL - OVAR

PROJETO DE EXECUÇÃO

VERMELHOS E AMARELOS

CORTE A-B

FICHEIRO:
1350-PE-PD-3.1 a 3.3.dwg
LAYOUT:
3-3

ESCALA

1/50

DATA

junho/2020

DESENHO Nº

3.3

REVISÃO

0