


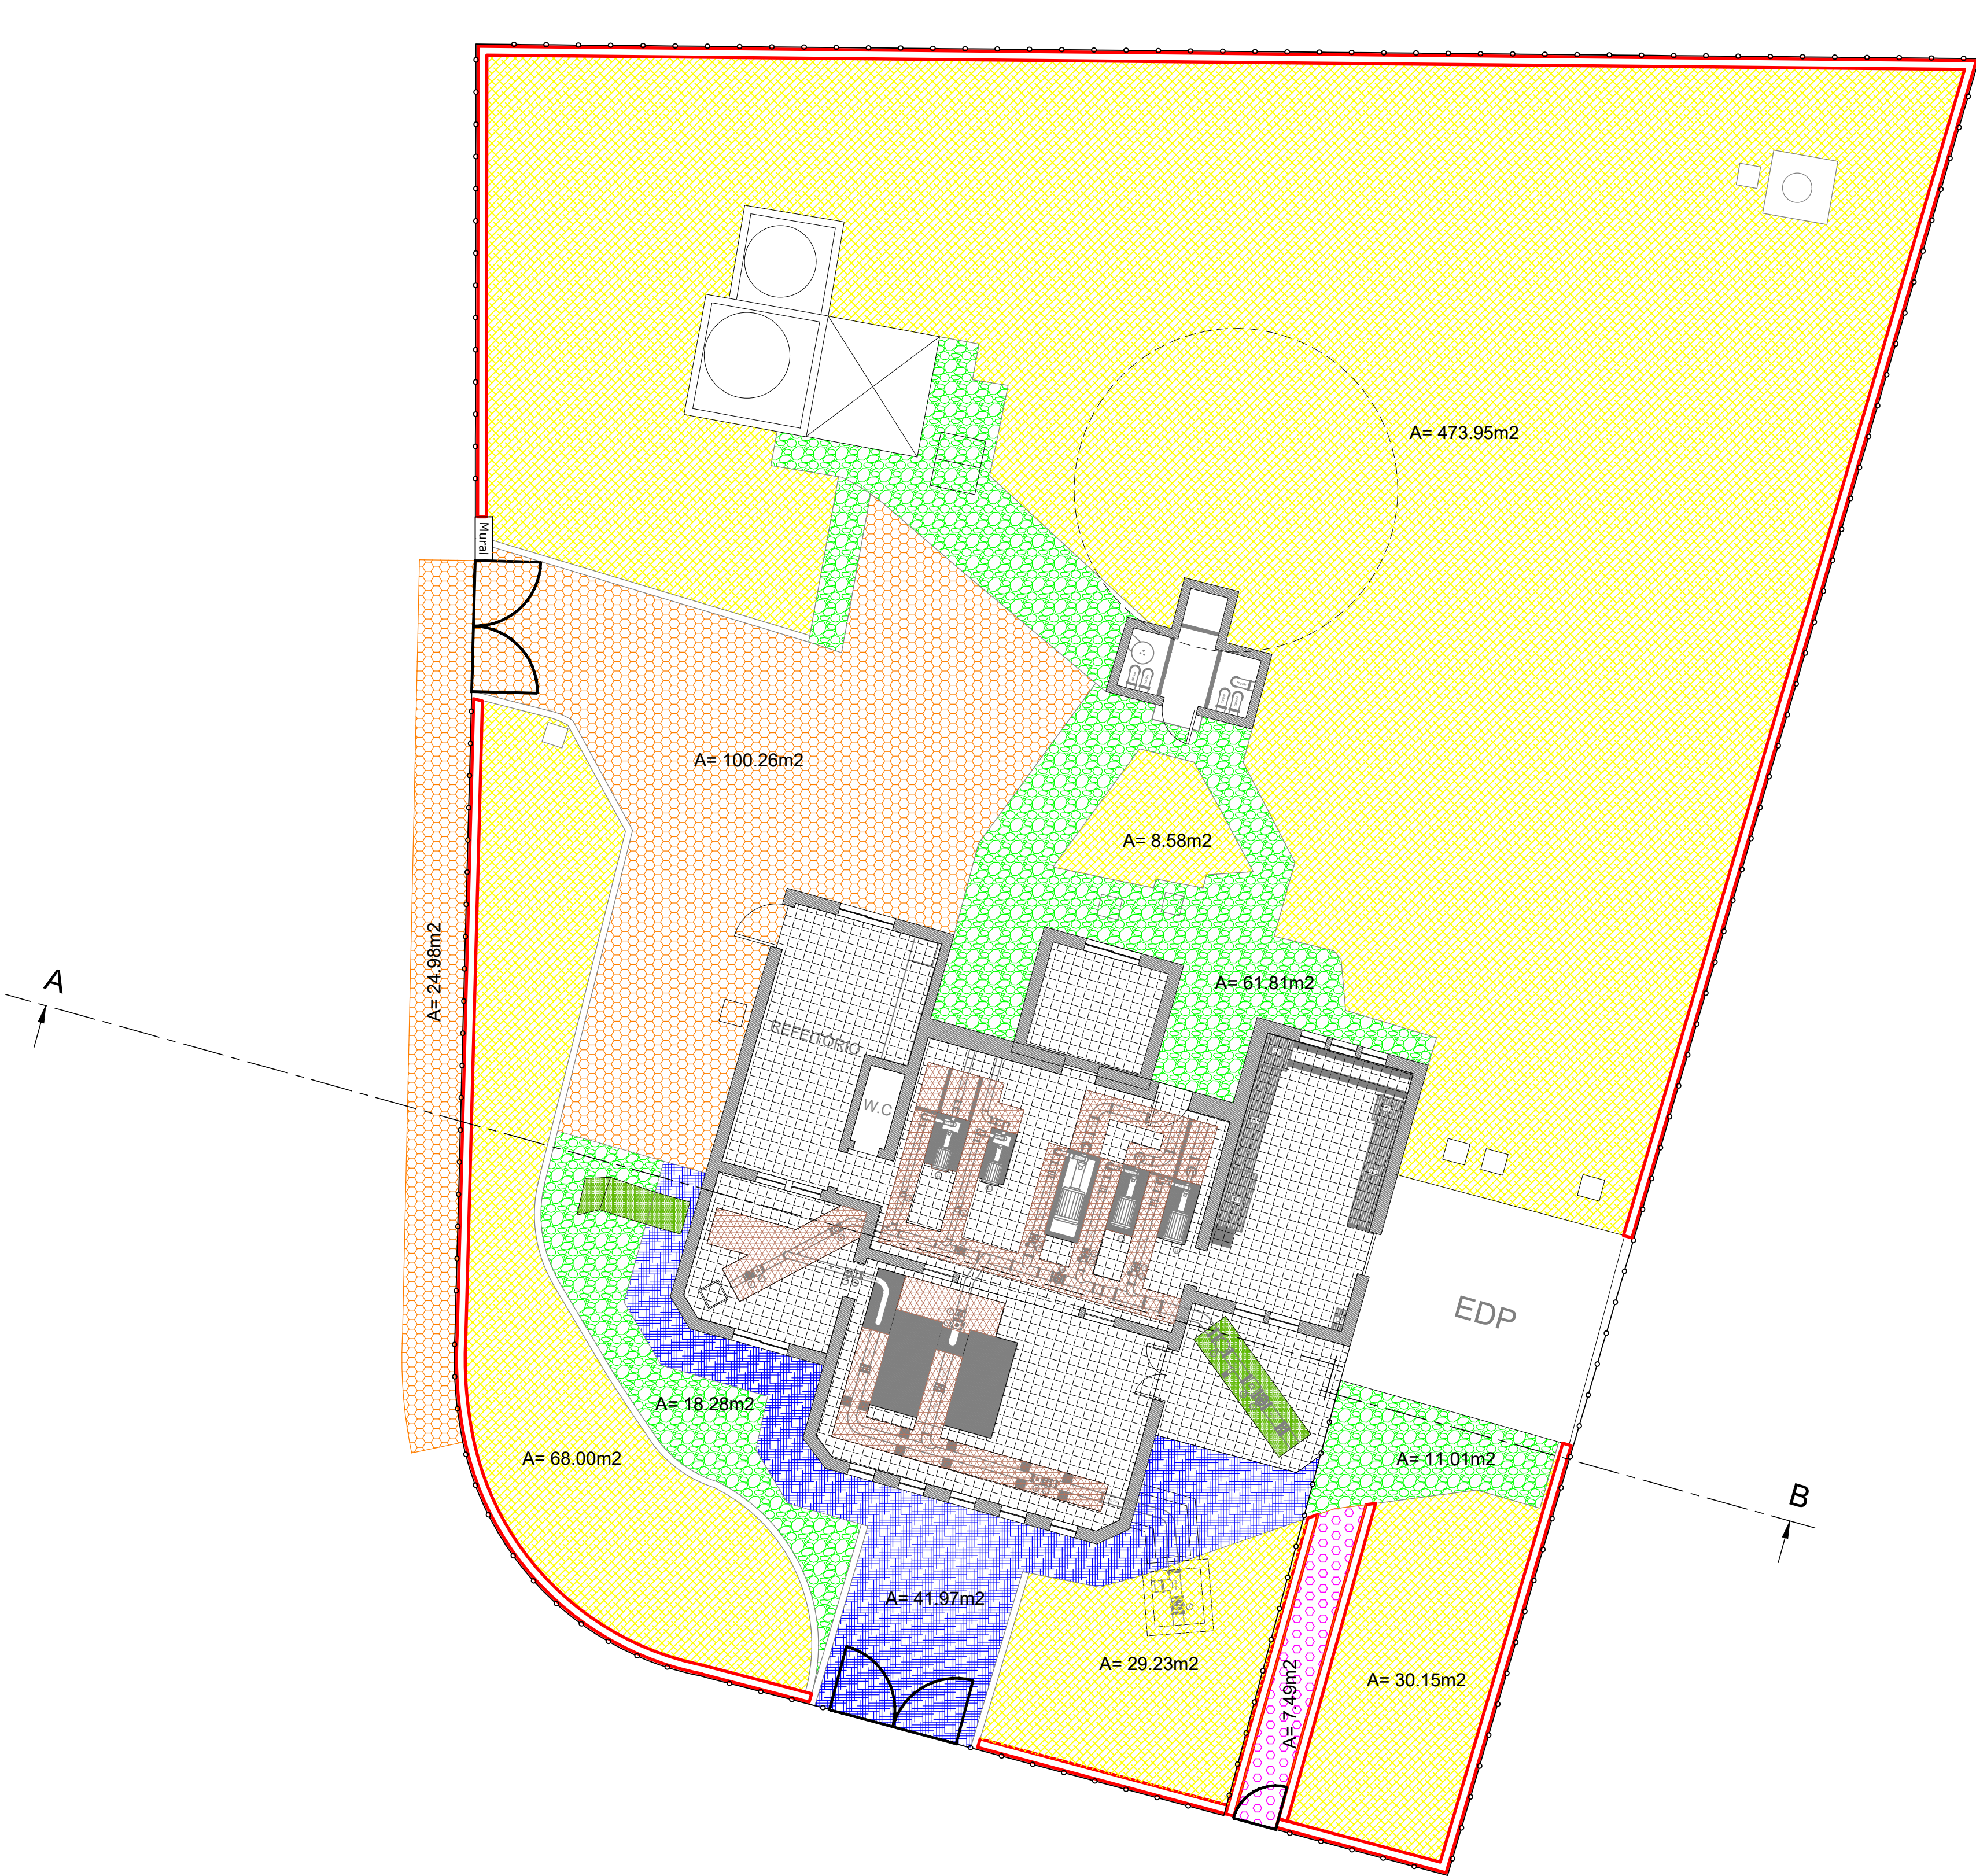

NOTA: a implantação da célula do reservatório é estimada

LEGENDA	
	Pavimento em gralilha, incluindo malha anti-erva (609.91m2)
	Pavimento em pavé de betão hexagonal (a reparar) (125.24m2)
	Pavimento em pavé de betão hexagonal (a executar) (7.49m2)
	Pavimento em pavé em betão tipo UNI (a reparar) (41.97m2)
	Pavimento em betão (a reparar) (91.10m2)
	Pavimento em tijoleira anti-derrapante (103.40m2)
	Gradil aberto em PRFV (4.89m2)
	Gradil fechado em PRFV (29.97m2)
	Lancil em betão c/ 20 cm de largura, incluindo fundação (140.47m)
	Portão giratório com 3 m de largura livre
	Portão giratório com 1 m de largura livre
	Vedação com altura de 2 cm, incluindo arame farpado (136.45m)



LEGENDA

1	VALVULA DE CUNHA / DN250
2	JUNTA DE DESMONTAGEM / DN 150
3	MEDIDOR DE CAUDAL / DN150
4	VALVULA REGULADORA DE CAUSAL DN200
5	VALVULA REDUTORA DE PRESSÃO / DN 200
6	VALVULA REDUTORA DE PRESSÃO / DN150
7	VALVULA REGULADORA DE CAUSAL DN150
8	VALVULA DE CUNHA / DN150
9	VALVULA REDUTORA DE PRESSÃO / DN150
10	VALVULA DE BORBOLETA ELETROCOMANDADA / DN125
11	ELETROBOMBA
12	VALVULA DE BORBOLETA ELETROCOMANDADA / DN150
13	VALVULA REDUTORA DE PRESSÃO / DN150
14	VALVULA DE RETENÇÃO / DN250
15	MEDIDOR DE CAUDAL / DN250
16	VALVULA DE CUNHA / DN200

Revisão	Descrição	Data	Rubrica
 ÁGUAS DA REGIÃO DE AVEIRO Grupo Águas de Portugal			
 HIDROFUNÇÃO Consultores de Engenharia, Lda.		REABILITAÇÃO DO SISTEMA DE RESERVA DO CARREGAL - OVAR	
PROJETO DE EXECUÇÃO			
ESTUDOU:		PROPOSTO	
DESENHOU:			
CONFERIU:		PLANTA DE IMPLANTAÇÃO	
VERIFICOU:			
FICHEIRO: 1350-PE-PD-4.1 a 4.3.dwg LAYOUT: 4.1		ESCALA: 1/100	DATA: junho/2020
		DESENHO Nº: 4.1	REVISÃO: 0