
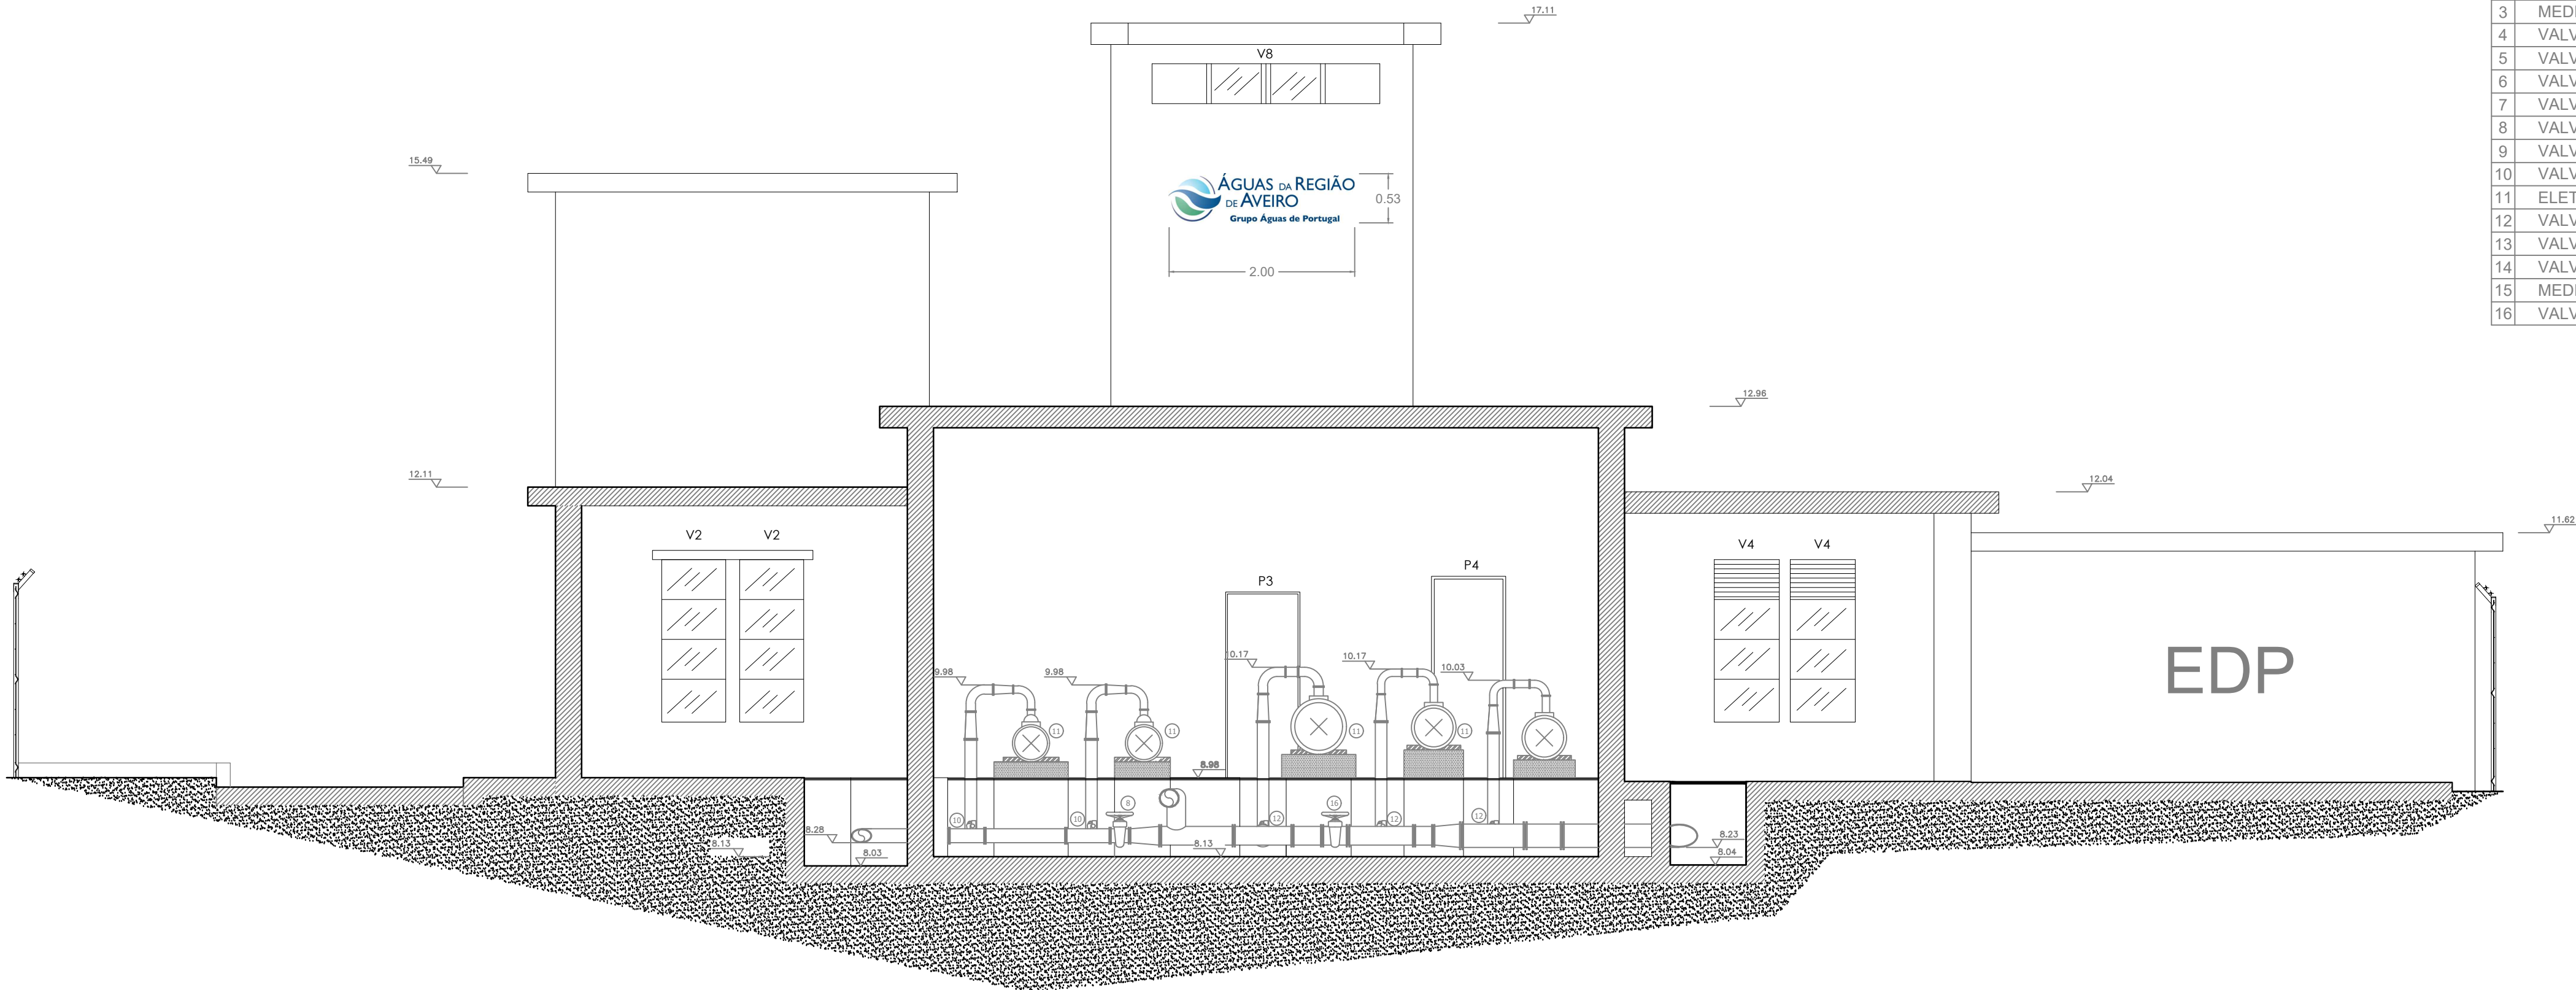
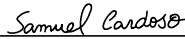
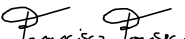


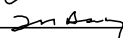

LEGENDA

1	VALVULA DE CUNHA / DN250
2	JUNTA DE DESMONTAGEM / DN 150
3	MEDIDOR DE CAUDAL / DN150
4	VALVULA REGULADORA DE CAUSAL DN200
5	VALVULA REDUTORA DE PRESSÃO / DN 200
6	VALVULA REDUTORA DE PRESSÃO / DN150
7	VALVULA REGULADORA DE CAUSAL DN150
8	VALVULA DE CUNHA / DN150
9	VALVULA REDUTORA DE PRESSÃO / DN150
10	VALVULA DE BORBOLETA ELETROCOMANDADA / DN125
11	ELETROBOMBA
12	VALVULA DE BORBOLETA ELETROCOMANDADA / DN150
13	VALVULA REDUTORA DE PRESSÃO / DN150
14	VALVULA DE RETENÇÃO / DN250
15	MEDIDOR DE CAUDAL / DN250
16	VALVULA DE CUNHA / DN200

Revisão	Descrição	Data	Rubrica
 ÁGUAS DA REGIÃO DE AVEIRO Grupo Águas de Portugal			
 HIDROFUNÇÃO Consultores de Engenharia, Lda.	REABILITAÇÃO DO SISTEMA DE RESERVA DO CARREGAL - OVAR PROJETO DE EXECUÇÃO		
ESTUDOU: 	PROPOSTO		
DESENHOU: 	CORTE A-B		
CONFERIU: 			
VERIFICOU: 			
FICHEIRO: 1350-PE-PD-4.1 a 4.3.dwg LAYOUT: 4.3	ESCALA 1/50	DATA junho/2020	DESENHO Nº 4.3
			REVISÃO 0