

COLETOR 1
Escala Vertical: 1:100
Escala Horizontal: 1:1000




CAIXAS DE VISITA		CV1.01	CV1.02	CV1.03	CV1.04	CV1.05	CV1.06	CV1.07	CV1.08	CV1.09	CV1.10
DISTÂNCIAS	à origem	0,00	60,00	120,00	161,64	221,16	274,82	327,44	380,15	434,13	484,13,1
	parciais		60,00	60,00	41,64	60,00	53,18	52,67	52,66	53,98	60,00
COTAS [m]	do terreno	412,34	413,54	413,30	410,35	408,23	407,23	406,27	406,27	404,88	405,04
	da soleira	412,34	409,84	411,08	408,15	406,03	405,03	404,07	404,07	403,68	403,33
PROFUNDIDADE DA VALA [m]		1,30	1,30	1,30	1,30	1,30	1,30	1,30	1,30	1,30	1,82
DIÂMETRO DO COLETOR [mm]						PVC S/N4 DN200					
INCLINAÇÃO DO COLETOR [%]			4,10	1,30	2,28	1,87	1,88	1,82	1,67	0,94	0,60
TIPO DE PAVIMENTO						BEITUINOSO					

COLETOR 1.1
Escala Vertical: 1:100
Escala Horizontal: 1:1000

CAIXAS DE VISITA		CV1.23	CV1.24	CV1.25	CV1.26	CV1.05
DISTÂNCIAS	à origem	0,00	60,00	120,00	160,51	196,37
	parciais		60,00	60,00	40,90	35,87
COTAS [m]	do terreno	412,21	413,41	412,11	409,87	408,23
	da soleira	412,21	410,01	412,11	408,67	408,23
PROFUNDIDADE DA VALA [m]		1,30	1,30	1,30	1,30	1,30
DIÂMETRO DO COLETOR [mm]				PVC S/N4 DN200		
INCLINAÇÃO DO COLETOR [%]			2,19	3,73	2,40	1,84
TIPO DE PAVIMENTO				BEITUINOSO		

COLETOR 1.2
Escala Vertical: 1:100
Escala Horizontal: 1:1000

CAIXAS DE VISITA		CV1.27	CV1.05
DISTÂNCIAS	à origem	0,00	31,57
	parciais		31,57
COTAS [m]	do terreno	408,84	408,23
	da soleira	407,84	407,03
PROFUNDIDADE DA VALA [m]		1,30	1,30
DIÂMETRO DO COLETOR [mm]			PVC S/N4 DN200
INCLINAÇÃO DO COLETOR [%]			2,10
TIPO DE PAVIMENTO			BEITUINOSO

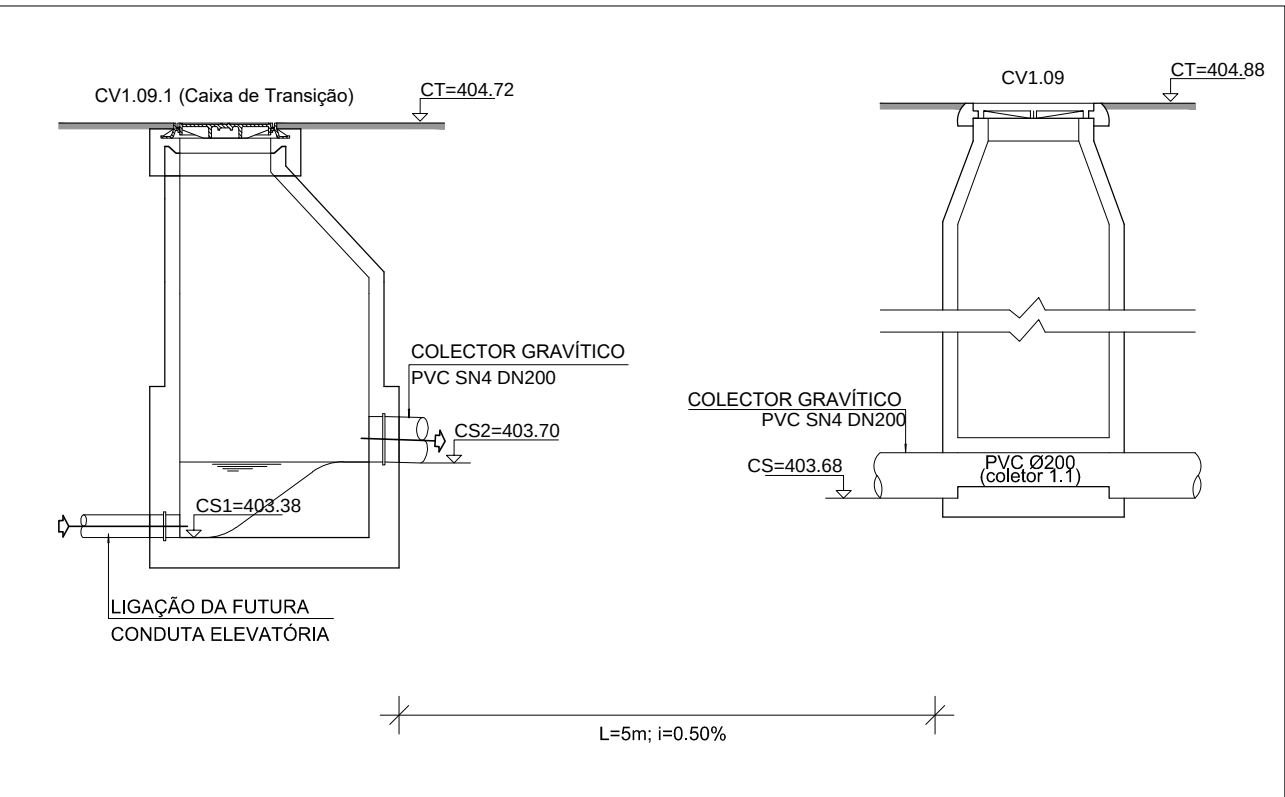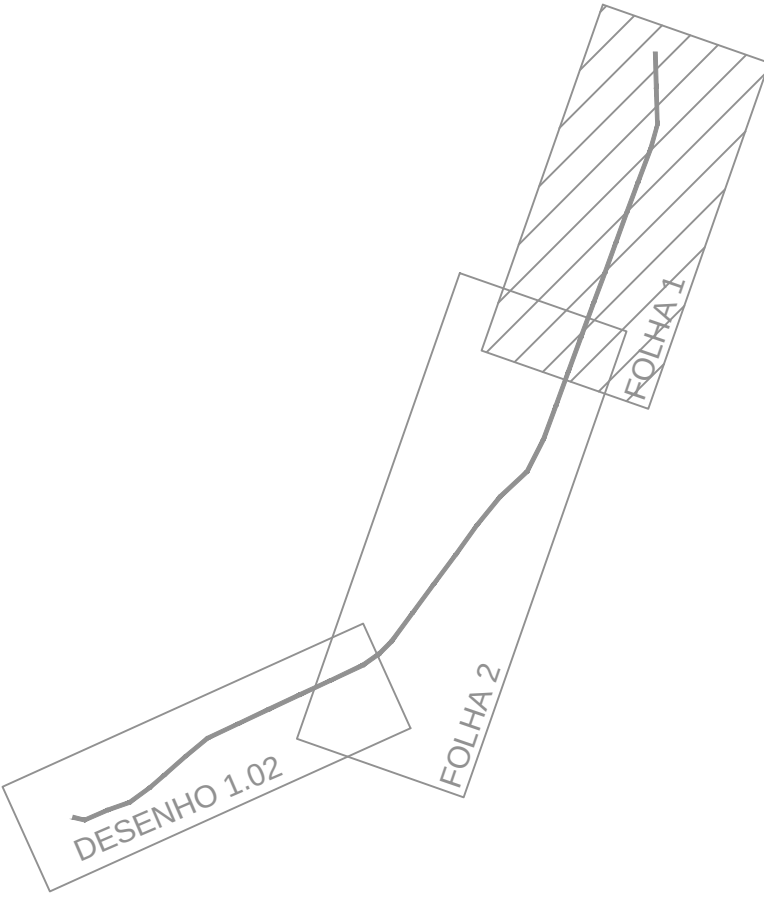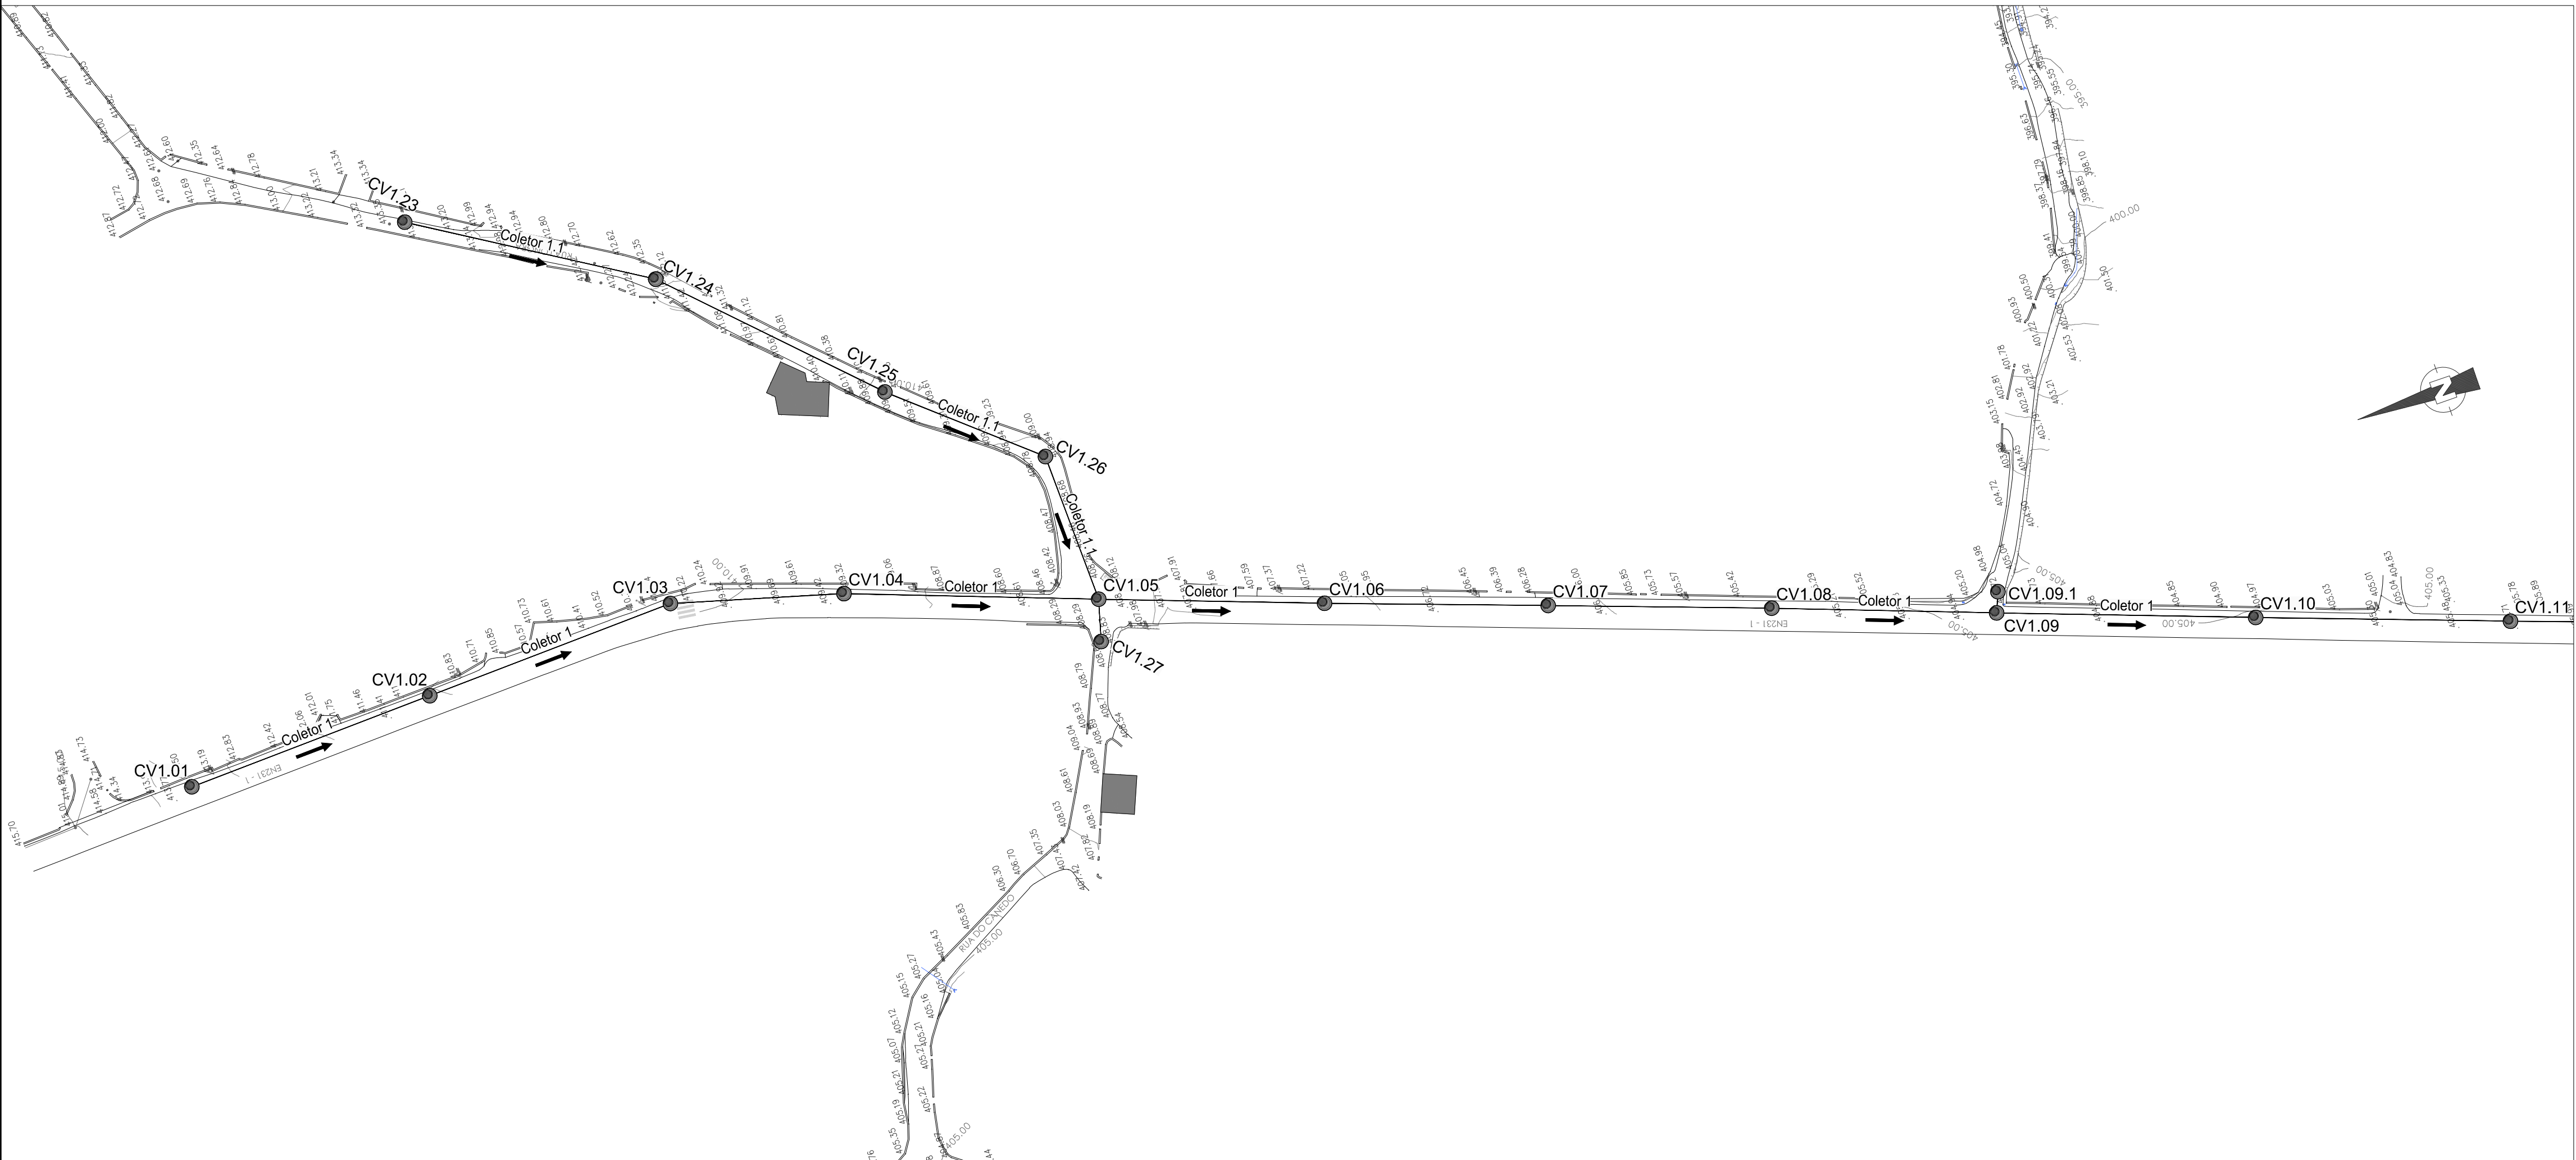

PORMENOR DE LIGAÇÃO À CAIXA DE TRANSIÇÃO (SIESCALA)

- SIMBOLOGIA :
- Emissário Gravitico Proposto em PVC S/N4
 - - Caixa de Visita Doméstica Proposta
 - CVX.00 - Número da Caixa de Visita
 - Col. X - Nome do Coletor
 - - Sentido do escoamento

REVISÃO DE ACORDO COM O PARCEIRO DA ÁGUAS DE VISEU		AGD 2019	MM
REVISÃO		DATA	APPROVADO
SÓCIO DE OBRA		ÁGUAS DE VISEU	
PROJECTO - LOCAL		SANEAMENTO NA N231-1 ENTRE SILGUEIROS E OLIVEIRA DE BARREIROS	
SPECIALIDADE		INFRAESTRUTURAS DE SANEAMENTO	
FASE		PROJETO DE EXECUÇÃO	
DESIGNAÇÃO		COLETOR GRÁVITICO CG01 IMPLANTAÇÃO E PERFIL LONGITUDINAL	
PROJECTO		Miguel Pires, Eng.º	
DESENHO		Rui Carne	
COPROJ		Miguel Pires, Eng.º	
APPROVADO		Miguel Pires, Eng.º	
ESCALAS		H: 1:1000 V: 1:100	
DATA		DECEMBER 2019	
ARQUITECTURA		SABOTINA 1:10,0	
SUBST. POS.		1:10,0	
EST. DESENHO NÃO PODE SER REPRODUZIDO OU USADO PARA QUALQUER OUTRO FIM A NÃO SER O AGRUPAMENTO, SEM AUTORIZAÇÃO PRÉVIA DO SÁBITE PROJECTISTA			