


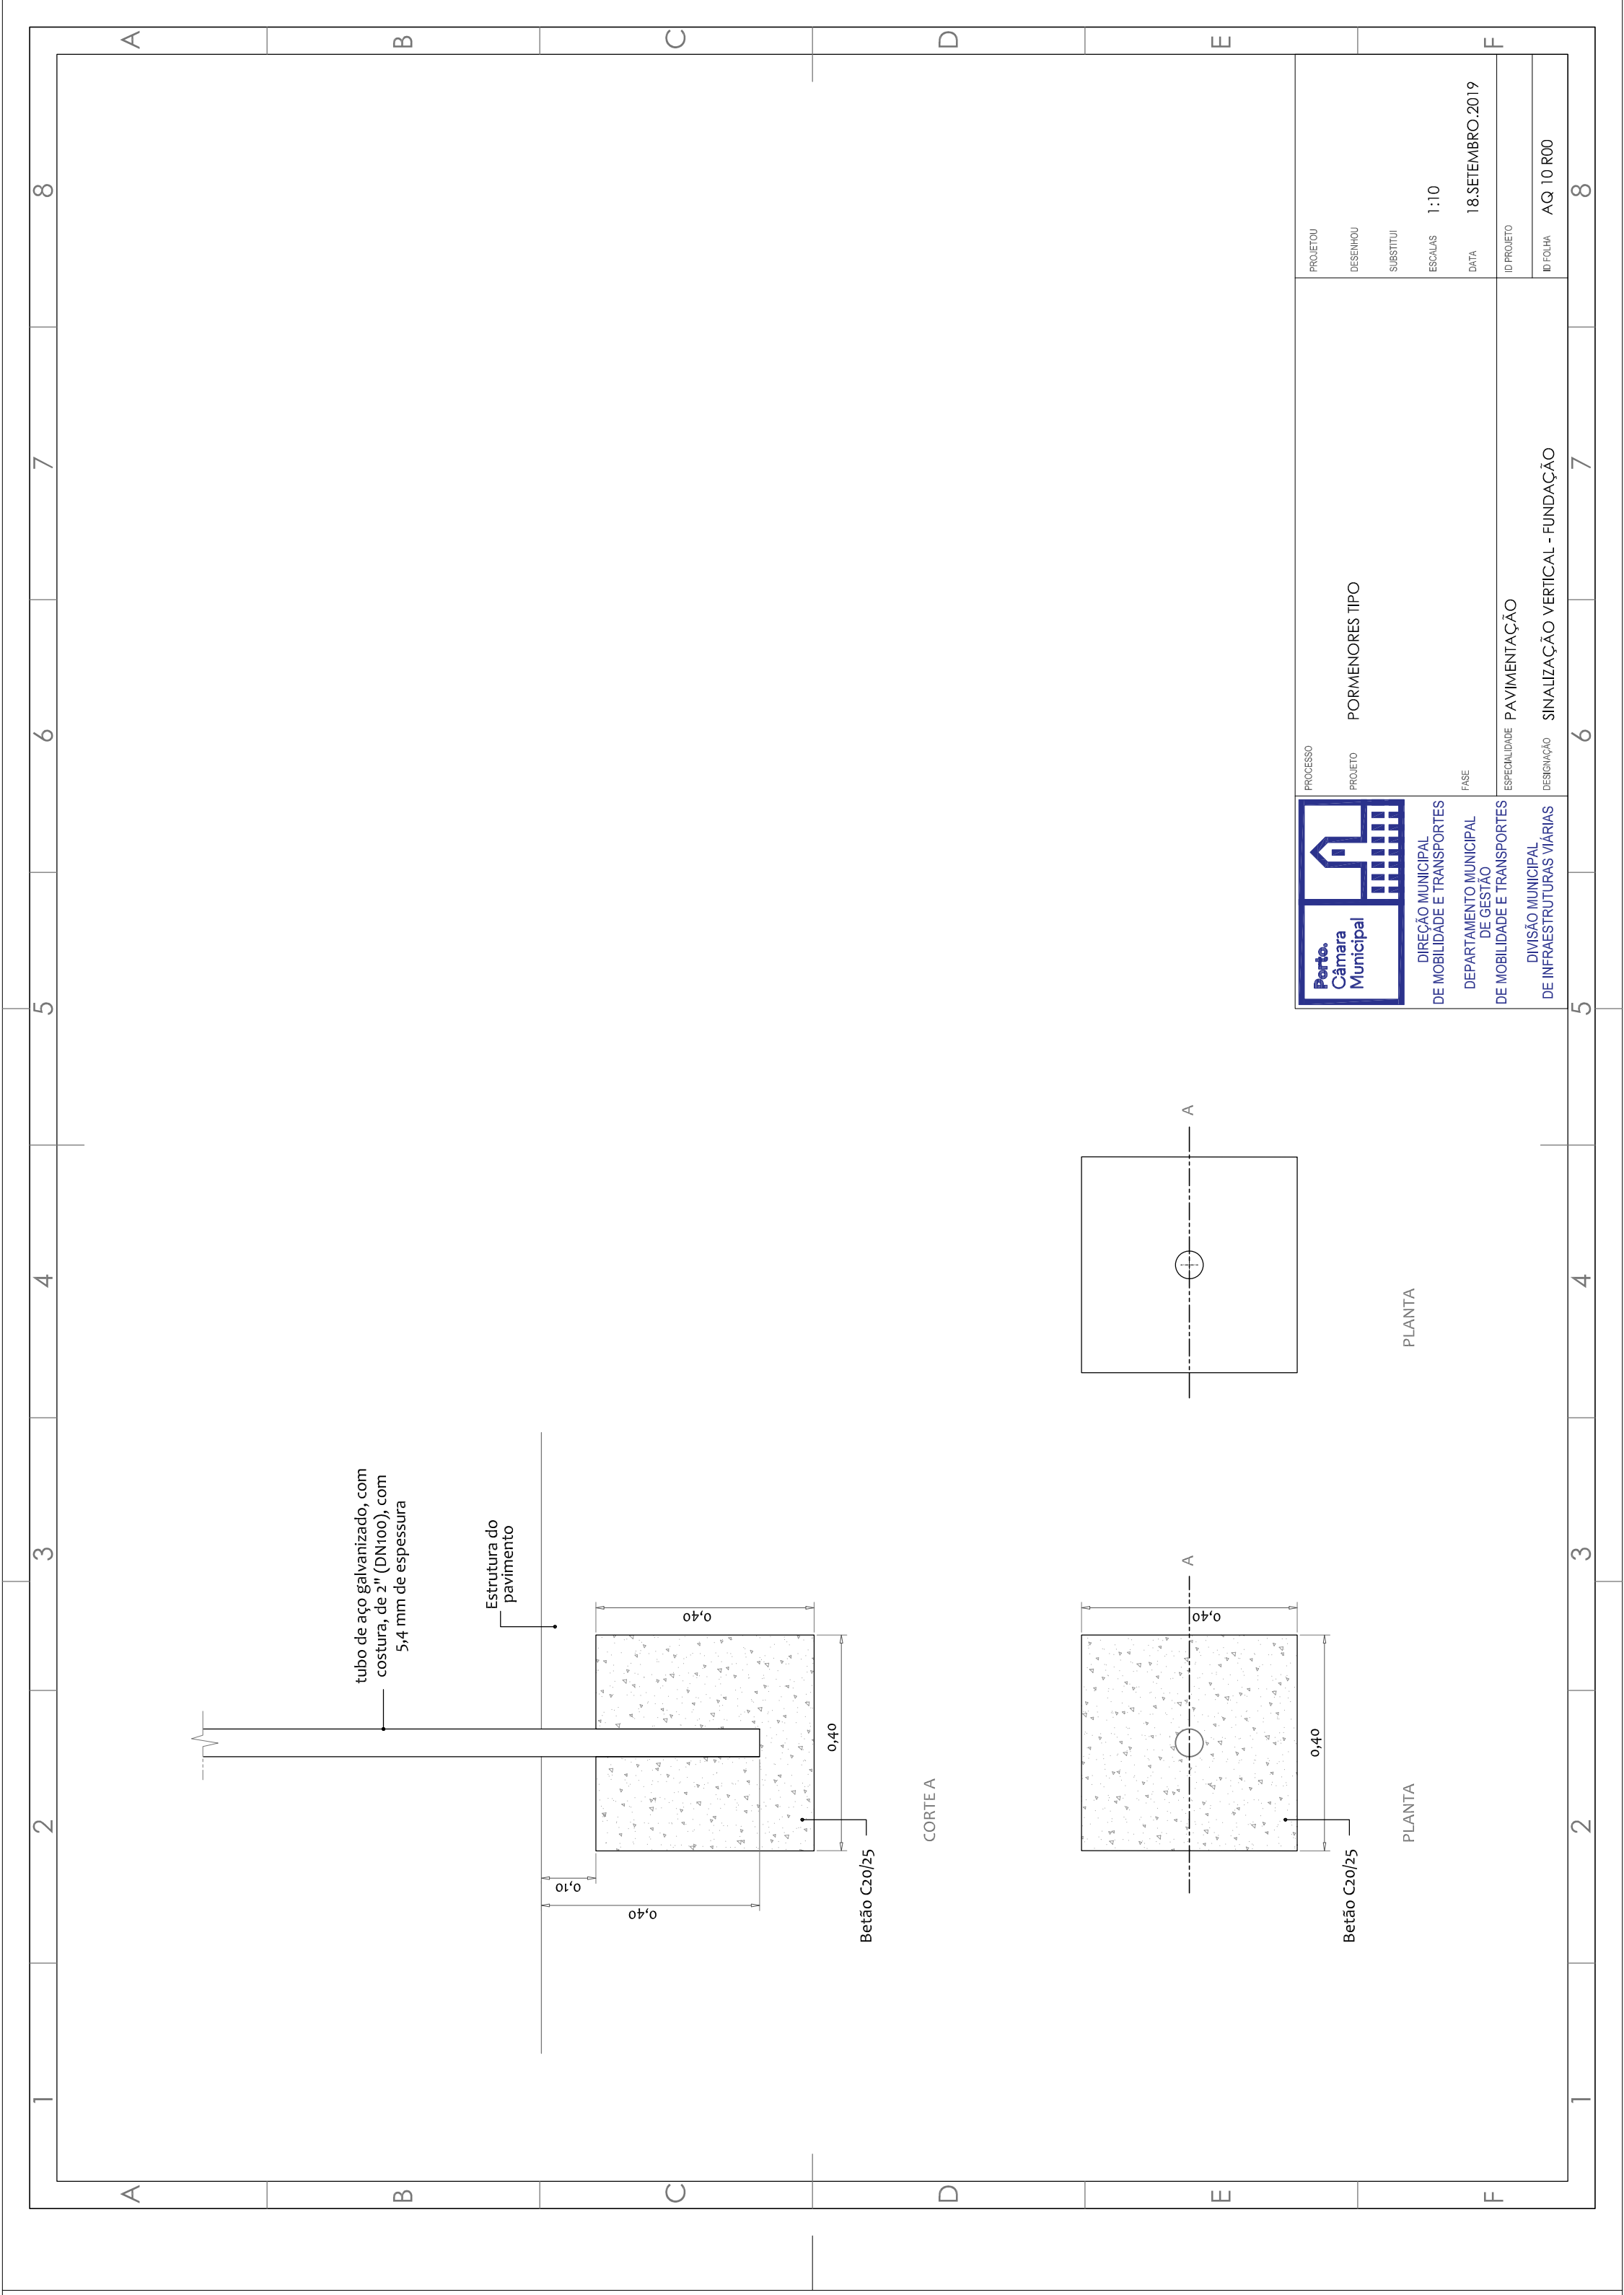

 DIREÇÃO MUNICIPAL DE MOBILIDADE E TRANSPORTES	PROCESSO	FORMENORES TIPO	
	PROJETO		
	FASE		
	DEPARTAMENTO MUNICIPAL DE MOBILIDADE E TRANSPORTES		
DIREÇÃO MUNICIPAL DE MOBILIDADE E TRANSPORTES		ESPECIALIDADE	PAVIMENTAÇÃO
		DESIGNAÇÃO	SINALIZAÇÃO VERTICAL - FUNDAÇÃO
		ID PROJETO	AQ 10 R00
		ID FOLHA	8