


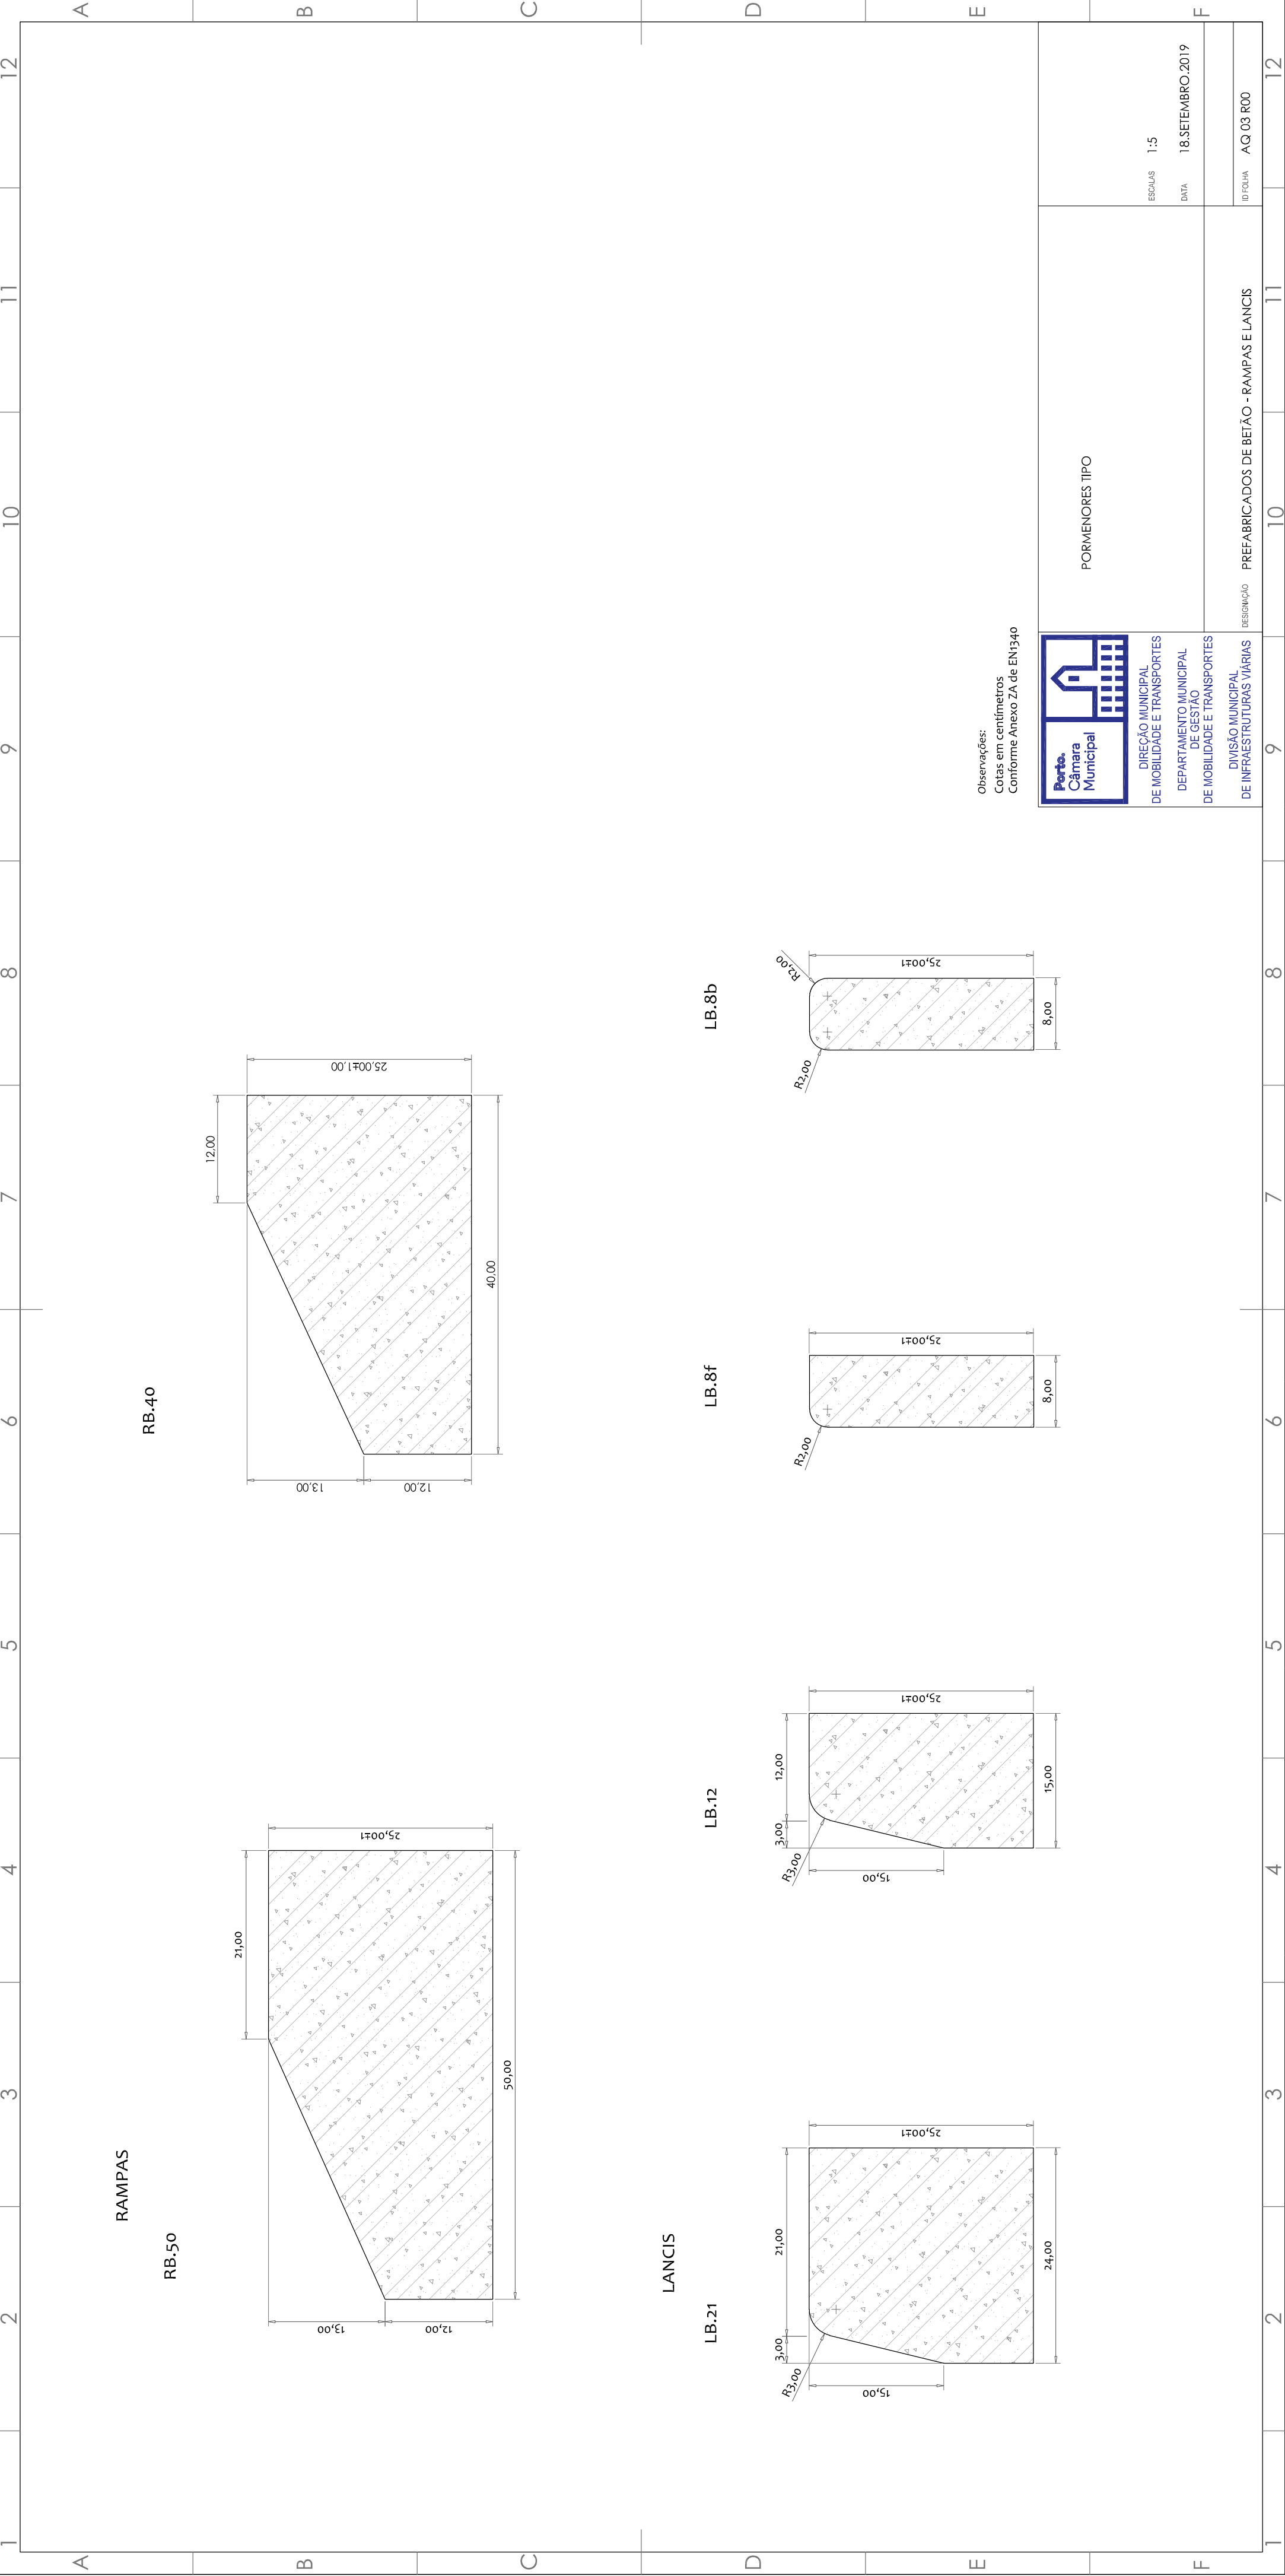

Observações:  
Cotas em centímetros  
Conforme Anexo ZA de EN1340



DIREÇÃO MUNICIPAL  
DE MOBILIDADE E TRANSPORTES  
DEPARTAMENTO MUNICIPAL  
DE GESTÃO  
DE MOBILIDADE E TRANSPORTES  
DIVISÃO MUNICIPAL  
DE INFRAESTRUTURAS VÁRIAS

PORMENORES TIPO

ESCALAS 1:5  
DATA 18.3.2019  
ID FOLHA AQ 03 R00