


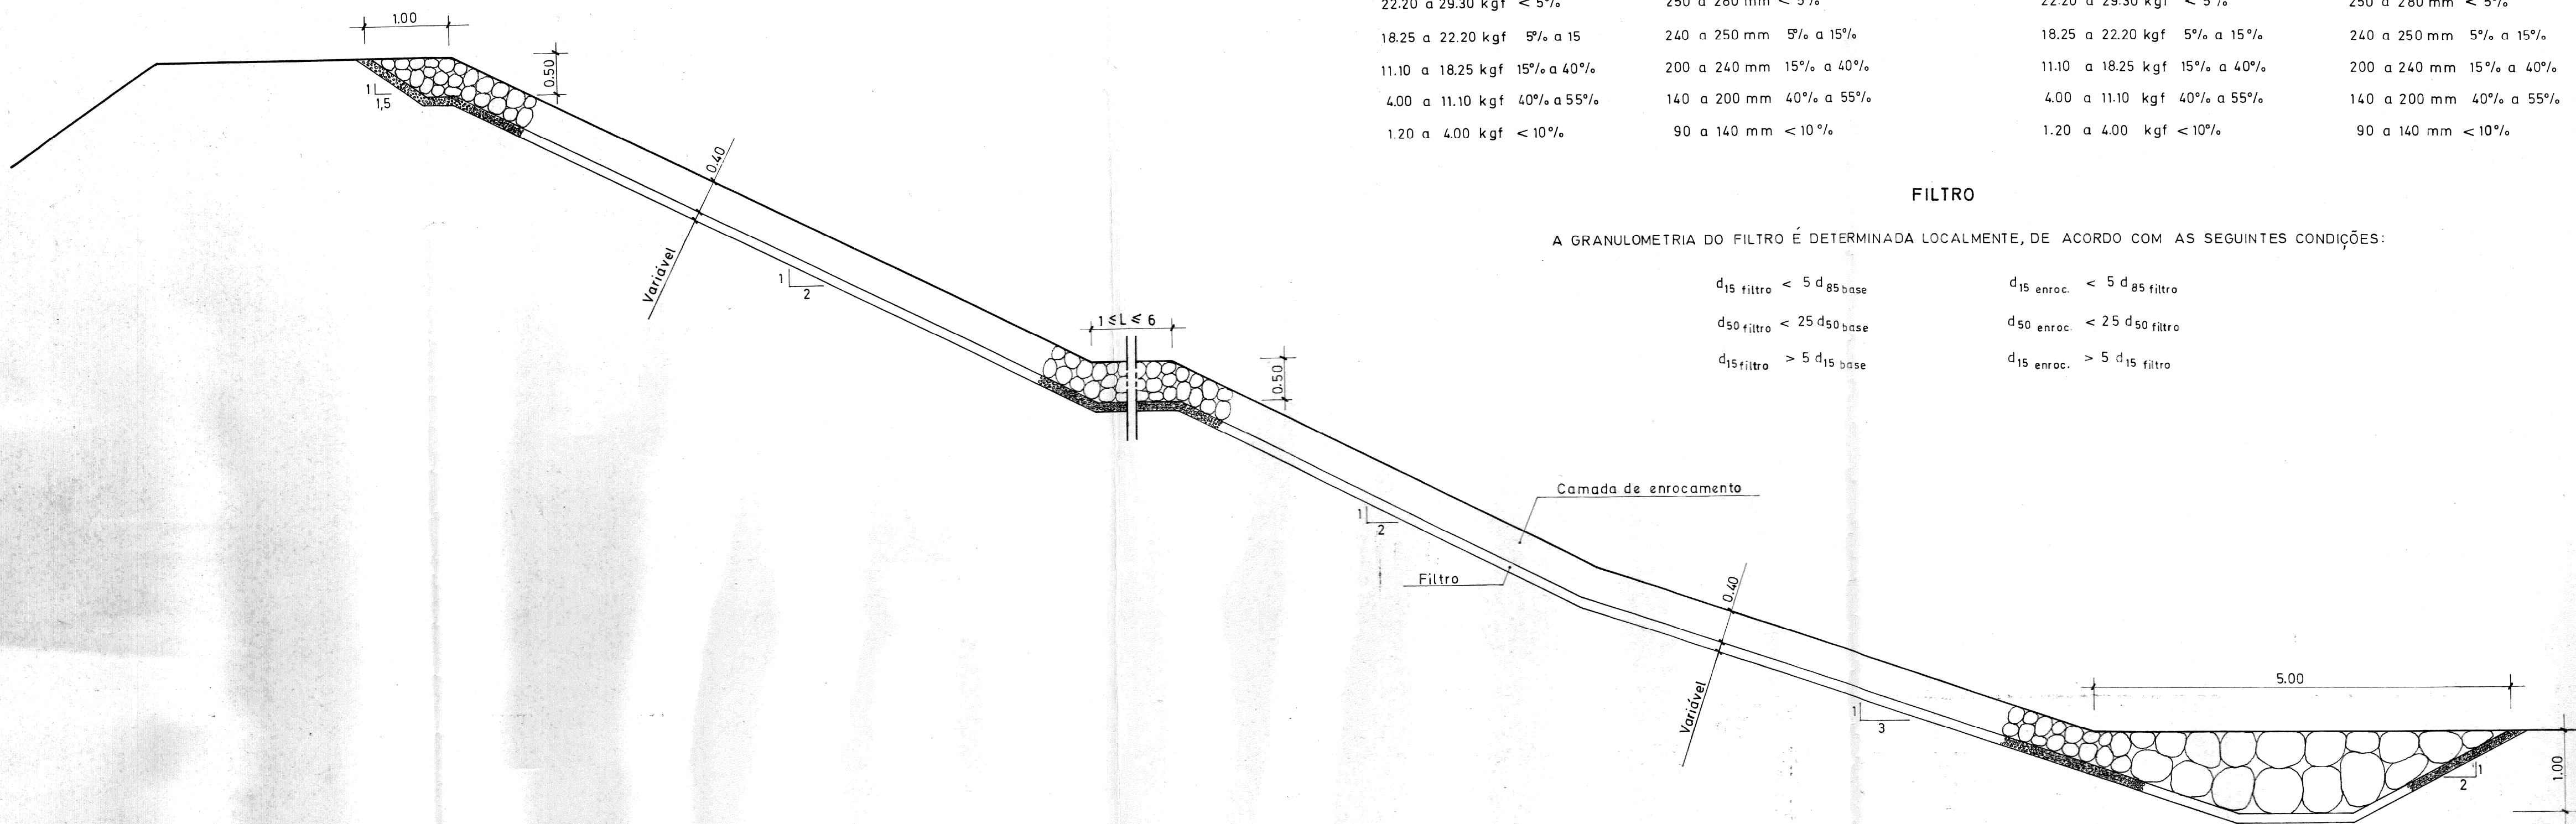

ENROCAMENTO	
GRANULOMETRIA EM PESO	GRANULOMETRIA EM DIÂMETRO
$d_{50} < 11.10 \text{ kgf}$	$d_{50} = 200 \text{ mm}$
22.20 a 29.30 kgf < 5%	250 a 280 mm < 5%
18.25 a 22.20 kgf 5% a 15	240 a 250 mm 5% a 15%
11.10 a 18.25 kgf 15% a 40%	200 a 240 mm 15% a 40%
4.00 a 11.10 kgf 40% a 55%	140 a 200 mm 40% a 55%
1.20 a 4.00 kgf < 10%	90 a 140 mm < 10%

ENROCAMENTO DO PÉ DO TALUDE	
GRANULOMETRIA EM PESO	GRANULOMETRIA EM DIÂMETRO
$d_{50} < 11.10 \text{ kgf}$	$d_{50} = 200 \text{ mm}$
22.20 a 29.30 kgf < 5%	250 a 280 mm < 5%
18.25 a 22.20 kgf 5% a 15%	240 a 250 mm 5% a 15%
11.10 a 18.25 kgf 15% a 40%	200 a 240 mm 15% a 40%
4.00 a 11.10 kgf 40% a 55%	140 a 200 mm 40% a 55%
1.20 a 4.00 kgf < 10%	90 a 140 mm < 10%

FILTRO

A GRANULOMETRIA DO FILTRO É DETERMINADA LOCALMENTE, DE ACORDO COM AS SEGUINTE CONDIÇÕES:

$d_{15 \text{ filtro}} < 5 d_{85 \text{ base}}$	$d_{15 \text{ enroc.}} < 5 d_{85 \text{ filtro}}$
$d_{50 \text{ filtro}} < 25 d_{50 \text{ base}}$	$d_{50 \text{ enroc.}} < 25 d_{50 \text{ filtro}}$
$d_{15 \text{ filtro}} > 5 d_{15 \text{ base}}$	$d_{15 \text{ enroc.}} > 5 d_{15 \text{ filtro}}$

ESTE DESENHO NÃO PODE SERVIR DE BASE À EXECUÇÃO DA OBRA SEM QUE A FISCALIZAÇÃO APONHA O VISTO DE «PRONTO PARA EXECUÇÃO». DEVIDAMENTE RUBRICADO E DATADO

B	Introduz filtro na parte superior das camadas de enrocamento.	Out./80	
A	Altera a largura da gôlona e a espessura do filtro	Dez./79	
Índice	Alterações	Data	Aprovado

MINISTÉRIO DA HABITAÇÃO E OBRAS PÚBLICAS	
DIRECÇÃO GERAL DOS RECURSOS E APROVEITAMENTOS HIDRÁULICOS	
DIRECÇÃO DOS SERVIÇOS DE OBRAS HIDRÁULICAS	
REGULARIZAÇÃO DO BAIXO MONDEGO	
LEITO CENTRAL	

PROJECTO		REVESTIMENTO DOS TALUDES DO LEITO MENOR E DO LEITO MAIOR TIPO III				ESCALAS	
 Hidroprojecto Consultores de Hidráulica e Salubridade, SARL	Projectou	<i>Albuquerque</i>	T44.2.E		73	1:50	
	Desenhou	<i>D. Santana</i>	A B				
	Copiou	<i>F. de Costa</i>					
	Verificou	<i>Albuquerque D. Santana</i>					
	Aprovou						
Data		<i>1905/76</i>	Arquivo				