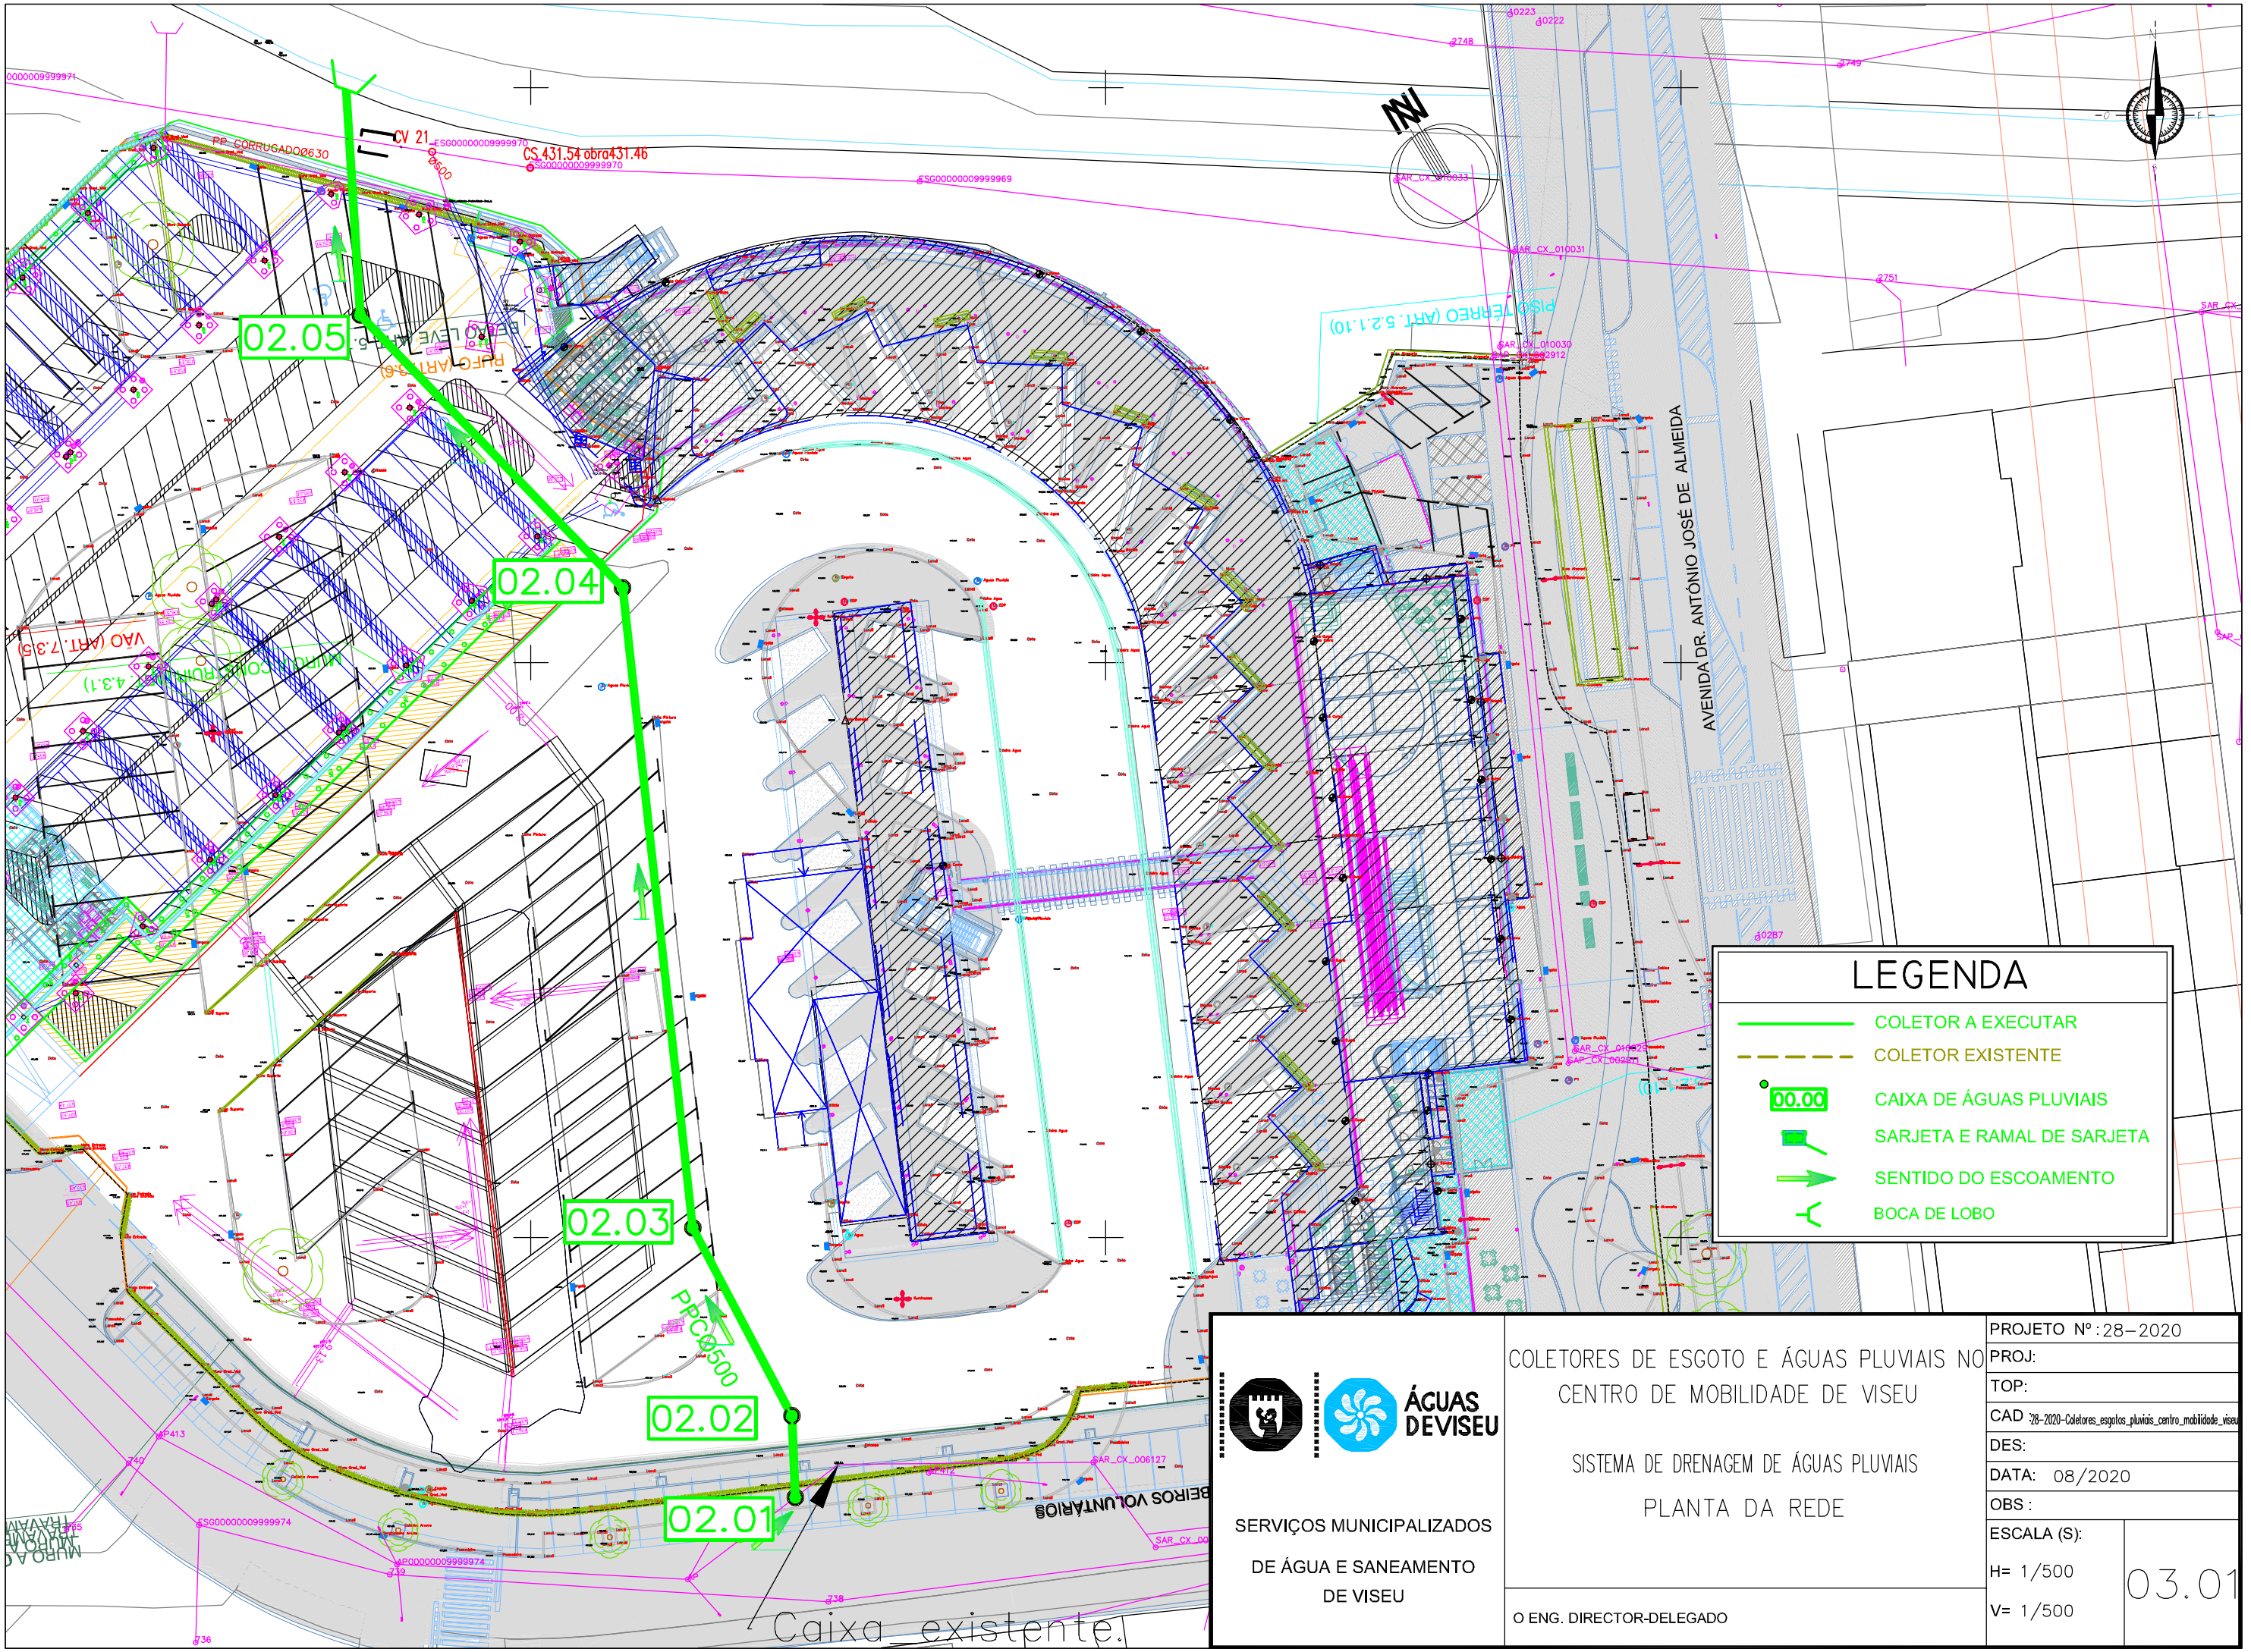


ÁGUAS DE VISEU

SERVIÇOS MUNICIPALIZADOS

DE ÁGUA E SANEAMENTO

DE VISEU

COLETORES DE ESGOTO E ÁGUAS PLUVIAIS NO CENTRO DE MOBILIDADE DE VISEU

SISTEMA DE DRENAGEM DE ÁGUAS PLUVIAIS

PLANTA DA REDE

O ENG. DIRECTOR-DELEGADO

PROJETO Nº:	28–2020
PROJ:	
TOP:	
CAD	"28–2020–Coletores_esgotos_pluviais_centro_mobilidade_viseu
DES:	
DATA:	08/2020
OBS :	
ESCALA (S):	
H=	1/500
V=	1/500

03.01