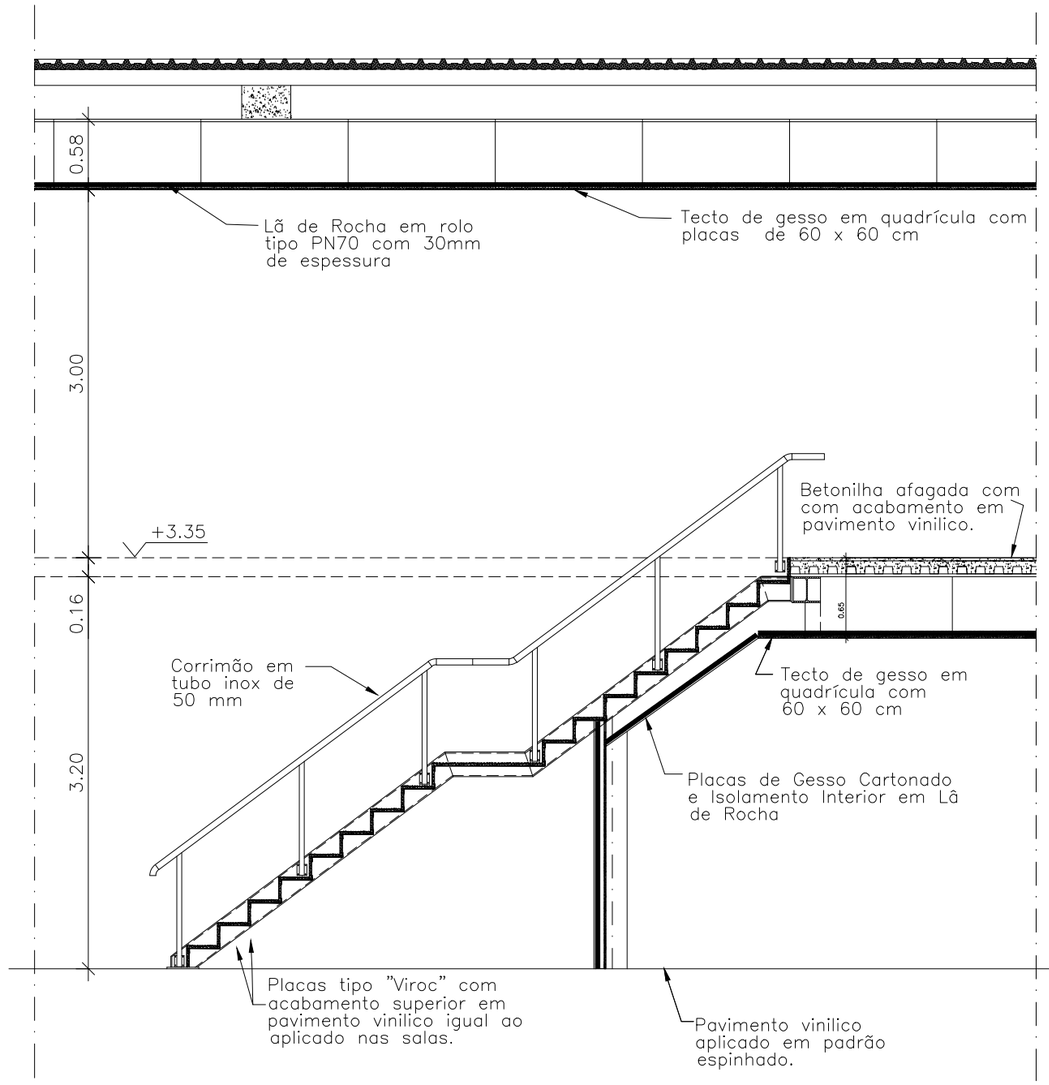


O Vice-Presidente do IPS,
Assinado por : **PEDRO MIGUEL PEREIRA SALVADO FERREIRA**
Num. de Identificação: BI105277649
Data: 2020.10.16 14:46:21+01'00'

CARTÃO DE CIDADÃO

Projectou:	Data: maio 2019	Rubrica: ES
Desenhou:		
Verificou:		
Visto:		
OBSERVAÇÕES:		
ESCALA: 1:50		

INSTITUTO POLITÉCNICO DE SETÚBAL

REMODELAÇÃO DO EDIFÍCIO DA PRESIDÊNCIA

CAMPUS DO IPS - SETÚBAL

CONTÉM: ARQUITETURA
Corte Construtivo

IPS Instituto Politécnico de Setúbal

Desenho Nº: 1.7

Substitui:

Substituído por: