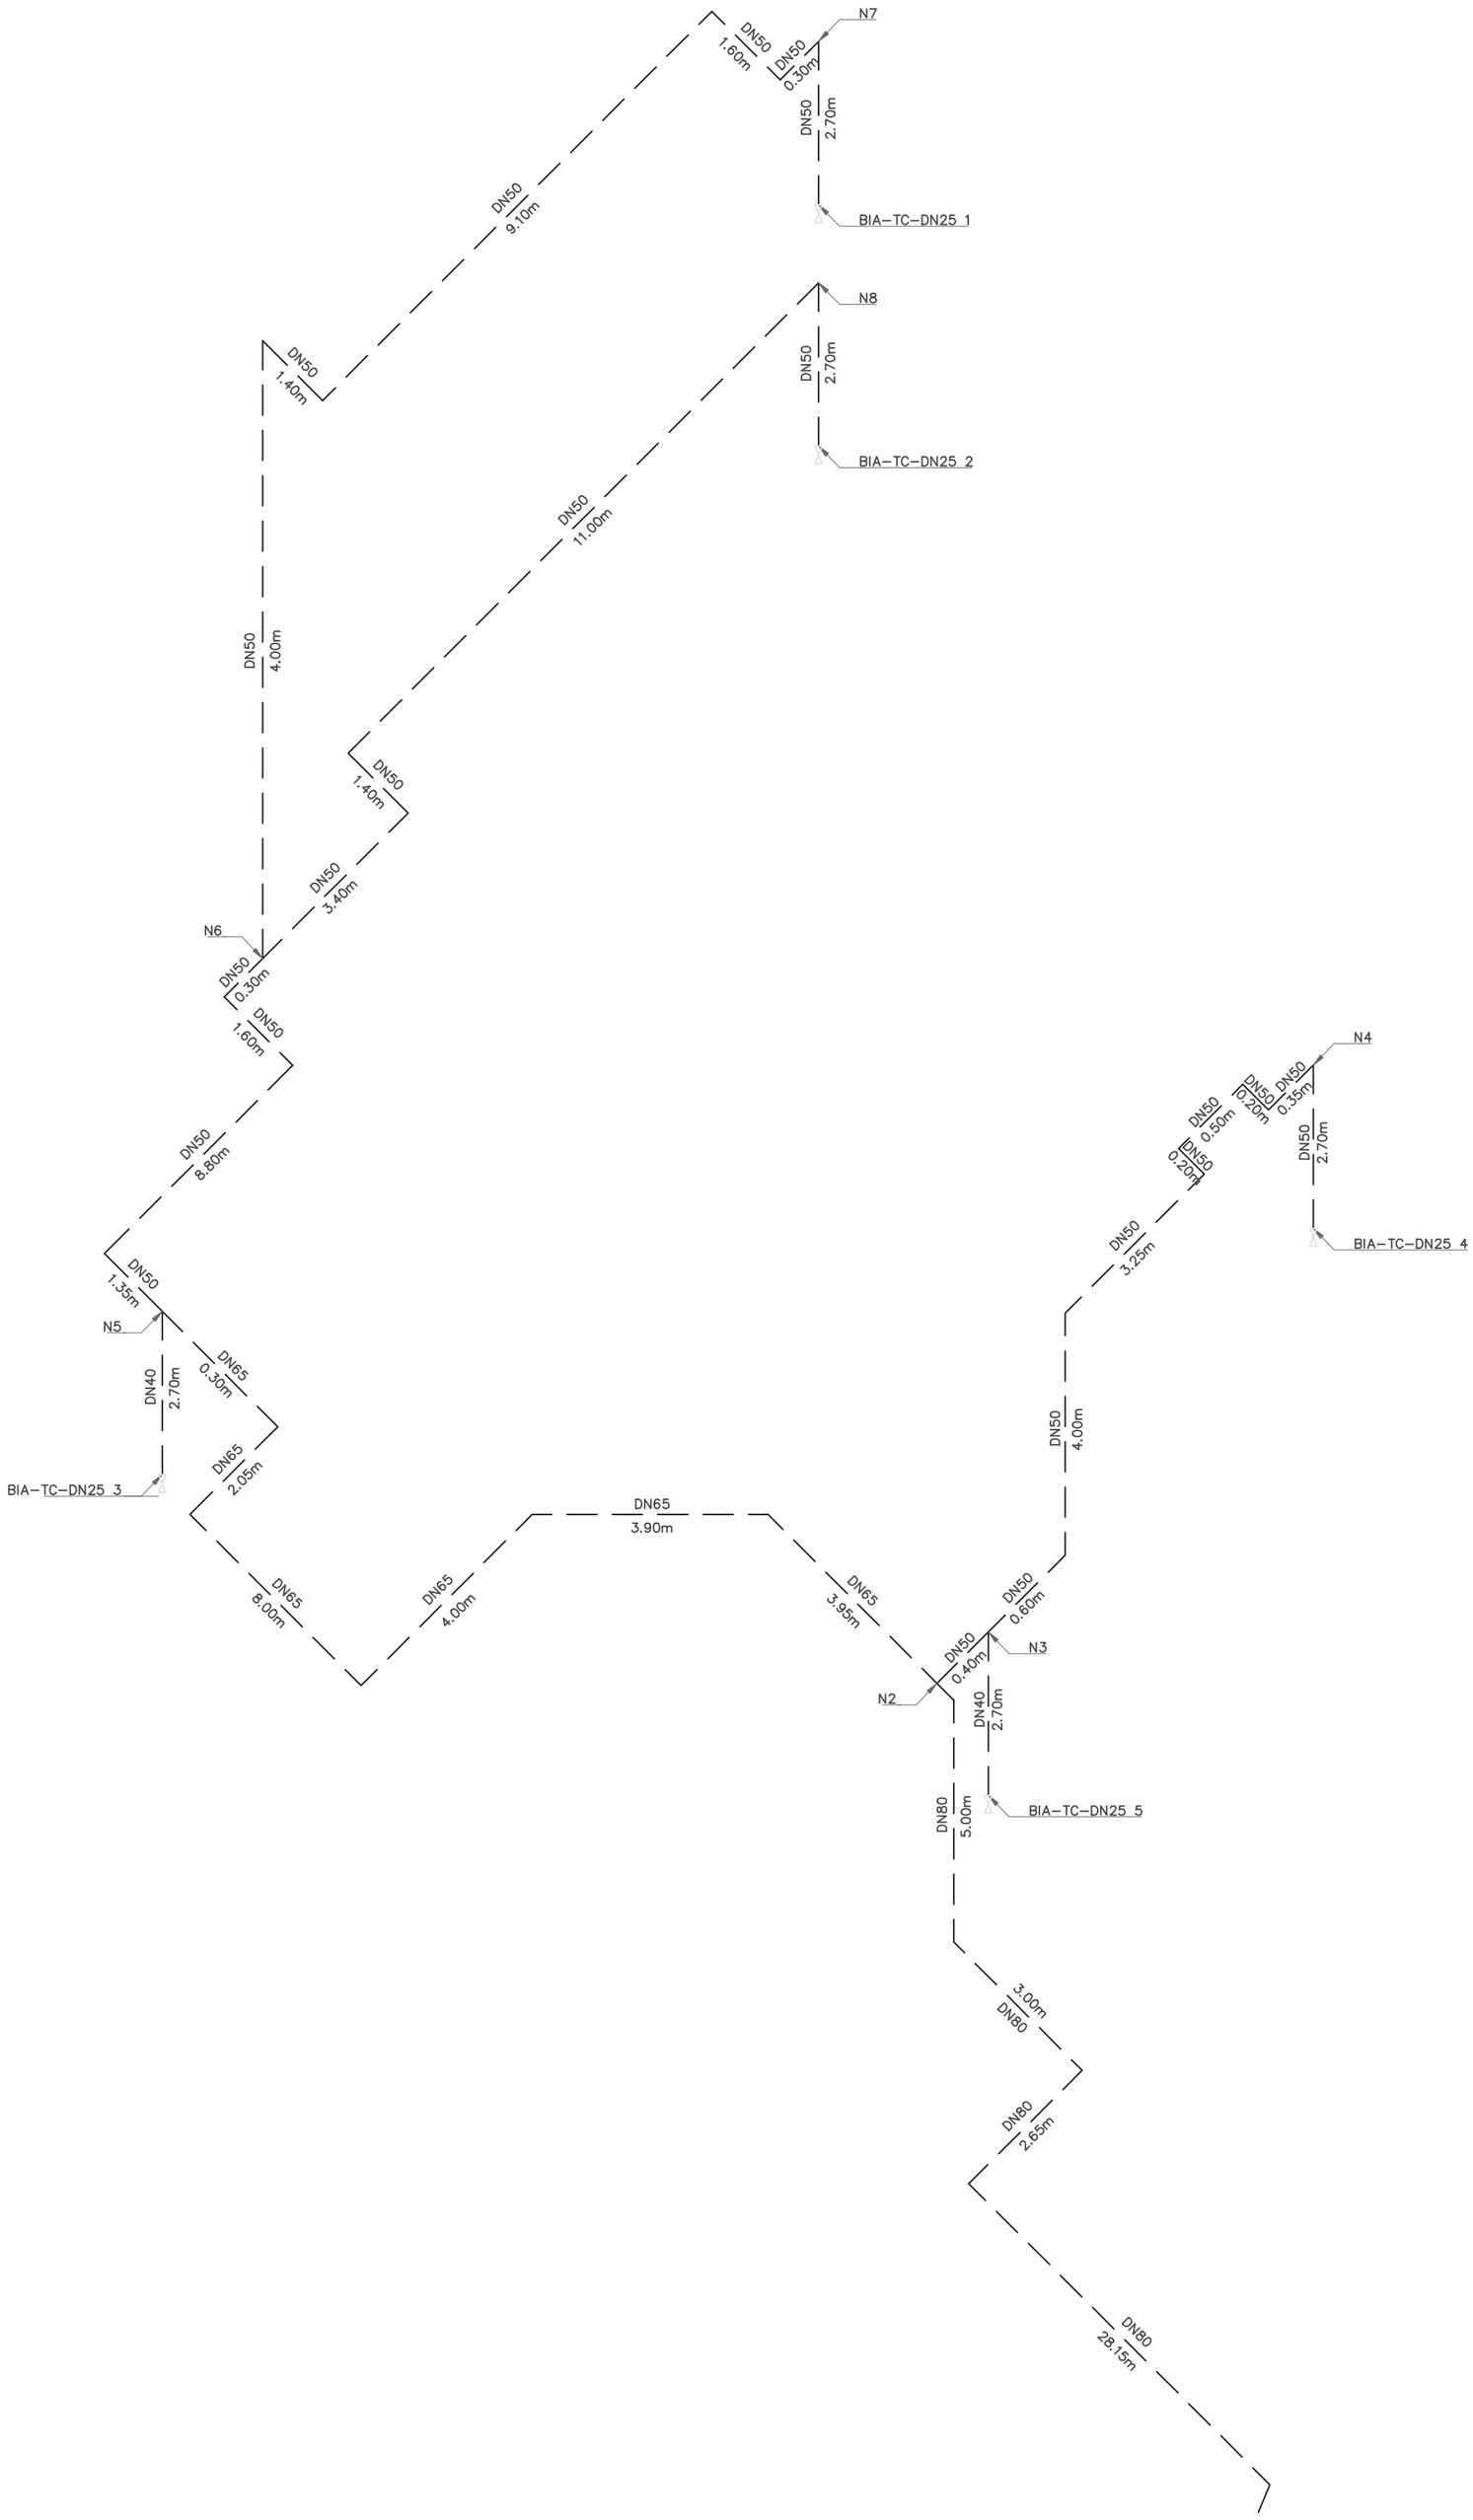

O Vice-Presidente do IPS,
Assinado por : **PEDRO MIGUEL PEREIRA SALVADO FERREIRA**
Num. de Identificação: BI105277649
Data: 2020.10.16 15:12:01+01'00'

CARTÃO DE CIDADÃO

CAM. MUN. DE: Setúbal	Rede de Incêndio Traçado Isométrico	domingos engenharia@gmail.com Contacto: 965 442 782 Rua da Paz, Lote n.º 3171 – 1º andar 2975-390 Quinta do Conde	
Téc. Responsável membro da OET n.º: 25768			
REQUERENTE: Instituto Politécnico de Setúbal		S/E	P016.20
LOCAL DA OBRA: Campus do Instituto Politécnico de Setúbal Estefanilha – Setúbal		Julho / 2020 SUBSTITUI; SUBSTITUIDO POR;	N. FOL. 5.2