Rede de Dados

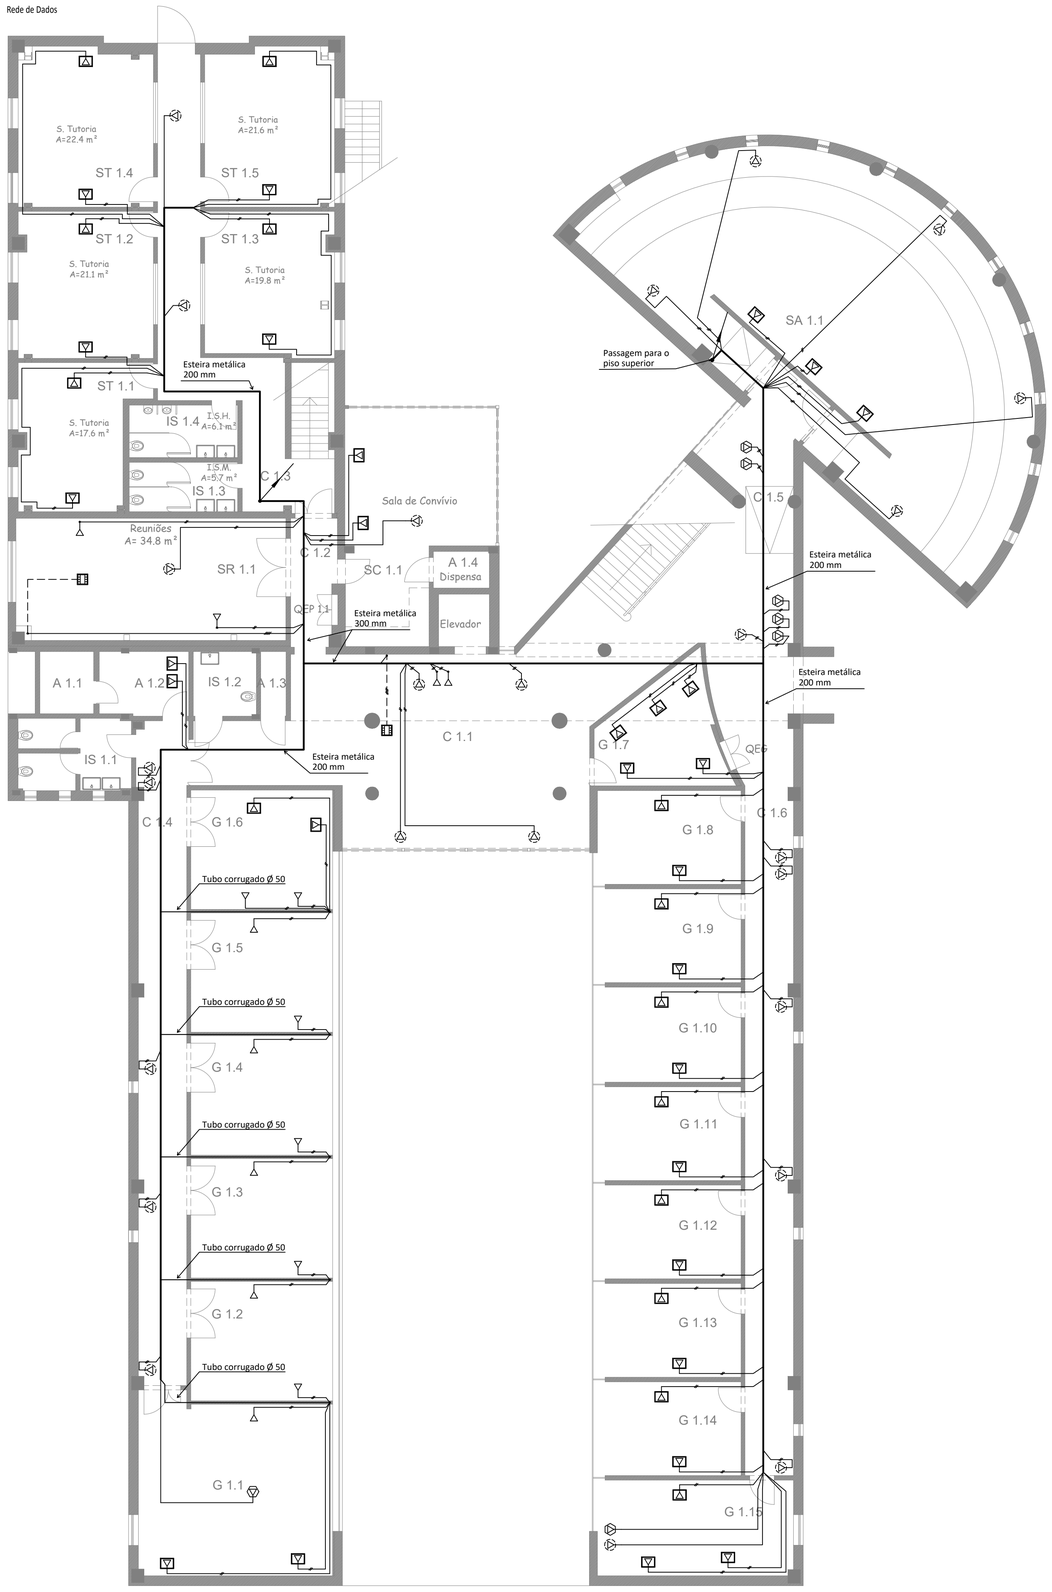

PISO 1

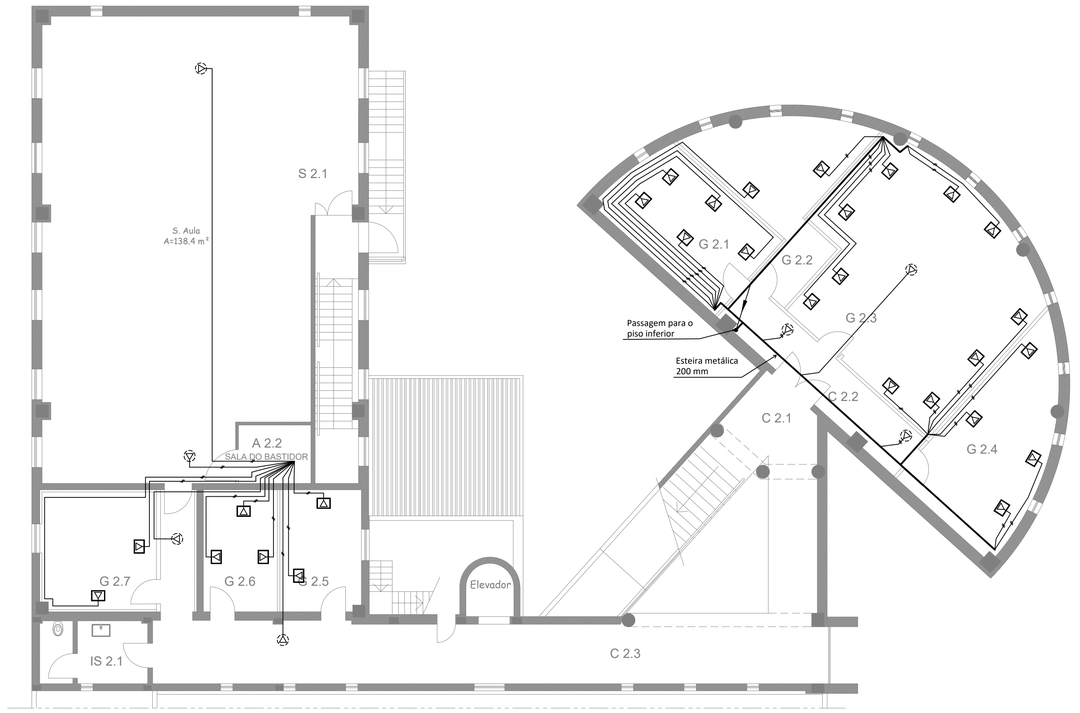

PISO 2

SIMBOLOGIA

- TOMADA DUPLA DE REDE CAT. 6 KEYSTONE, PARA MONTAGEM EMBEBIDA.
- TOMADA DUPLA DE REDE CAT. 6 KEYSTONE, PARA MONTAGEM EM CALHA TÉCNICA
- TOMADA DUPLA DE REDE CAT. 6 KEYSTONE, PARA MONTAGEM SALIENTE
- TOMADA DUPLA DE REDE CAT. 6A KEYSTONE, PARA MONTAGEM SALIENTE
- CAIXA DE PAVIMENTO DE 16 MÓDULOS.
- CANALIZAÇÃO ESTABELECIDA SOBRE ESTEIRA METÁLICA À VISTA,CONSTITUIDA POR CABO CAT6/CAT6A
- CANALIZAÇÃO ESTABELECIDA SOBRE BRAÇADEIRAS, À VISTA OU NOS OCOS DA CONSTRUÇÃO E, QUANDO NÃO INDICADO, CONSTITUIDA POR CABO CAT6/CAT6A, PROTEGIDO POR TUBO DO TIPO ANELADO, OU CANALIZAÇÃO ESTABELECIDA EM CALHA TÉCNICA, CONSTITUIDA POR CABO CAT6/CAT6A
- CANALIZAÇÃO EMBEBIDA EM ROÇO NO PAVIMENTO OU PAREDES, QUANDO NÃO INDICADO CONSTITUIDA POR CABO CAT6/CAT6A, PROTEGIDO POR TUBO DO TIPO VD, TUBO ANELADO ou ISOGRIS.

O Vice-Presidente do IPS,
Assinado por : **PEDRO MIGUEL PEREIRA SALVADO FERREIRA**
Num. de Identificação: BI105277649
Data: 2020.10.16 15:13:17+01'00'

CARTÃO DE CIDADÃO

	Data	Rubrica
Projectou:	-	-
Desenhou:	-	-
Verificou:	-	-
Visto:		

OBSERVAÇÕES:

INSTITUTO POLITÉCNICO DE SETÚBAL

REMODELAÇÃO DO EDIFÍCIO DA PRESIDÊNCIA
CAMPUS DO IPS - SETÚBAL

IPS Instituto Politécnico de Setúbal

Desenho Nº: 6.9

ESCALA: 1/100

CONTÉM:
REDE de DADOS
Caminhos e cabos e Tomadas de rede

Substituí:

Substituído por: