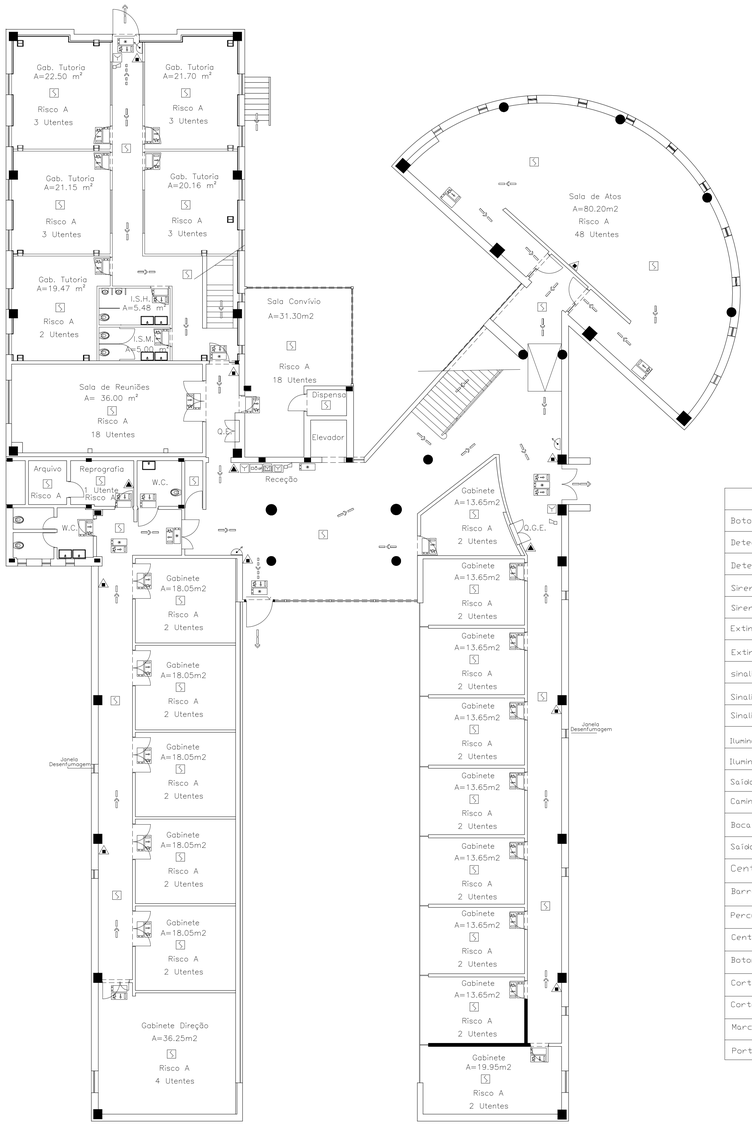

PISO 1

O Vice-Presidente do IPS
Assinado por : **PEDRO MIGUEL PEREIRA SALVADO FERREIRA**
Num. de Identificação: BI105277649
Data: 2020.10.16 15:17:49+01'00'

CARTÃO DE CIDADÃO

Legenda	
Botoneira Manual de Alarme	
Detector Óptico de Fumos	
Detector Termovelocimetrico	
Sirene Interior	
Sirene de Alarme de Incêndio c/ Iluminação	
Extintor de Anidrido Carbónico CO2	
Extintor de Pó Químico ABC	
sinalização de Emergência (Esquerda)	
Sinalização de Emergência (Direita)	
Sinalização de Emergência (frente)	
Iluminação de Emergência não Permanente e Autonoma	
Iluminação de Emergência Permanente e Autónoma	
Saída Final de Itenerário	
Caminho de Evacuação Normal	
Boca de Incêndio Armada Tipo Carretel	
Saída de Coluna Humida DN45	
Central de detecção de Incêndio	
Barra antipânico	
Percurso alternativo	
Central de Controlo de Fumos	
Botoneira de Comando de DesenFumagem	
Corte Geral de Electricidade	
Corte Parcial de Electricidade	
Marco de Água	
Porta Corta Fogo (Resistencia ao Fogo 60min)	EI60C

PLANTA DE SEGURANÇA	Projeto Nº11/2020
REQUERENTE INSTITUTO POLITÉCNICO DE SETÚBAL	O técnico eng. Rui Lima Data: Abril/2020
ORGÃOS DE PROTEÇÃO	Escala 1/100

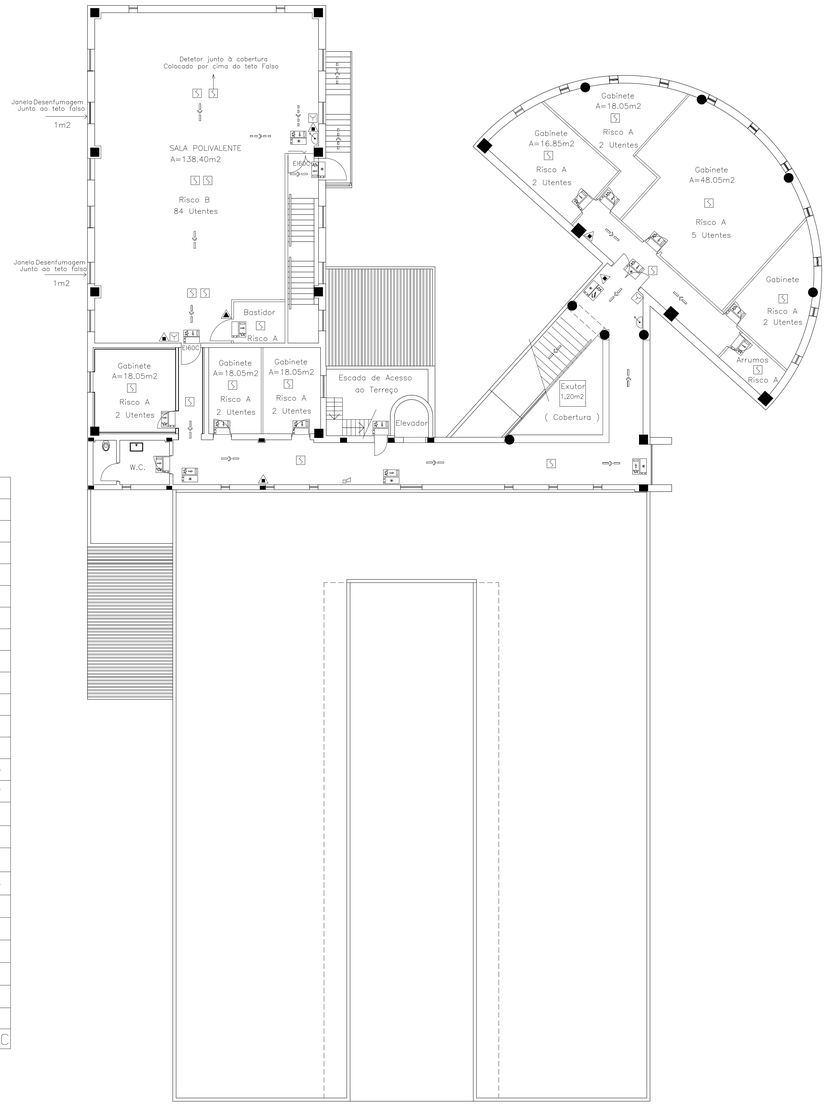

PISO 2

PLANTA DE SEGURANÇA	Projeto Nº11/2020
REQUERENTE INSTITUTO POLITÉCNICO DE SETÚBAL	O técnico eng. Rui Lima Data: Abril/2020
ORGÃOS DE PROTEÇÃO	Escala 1/100