


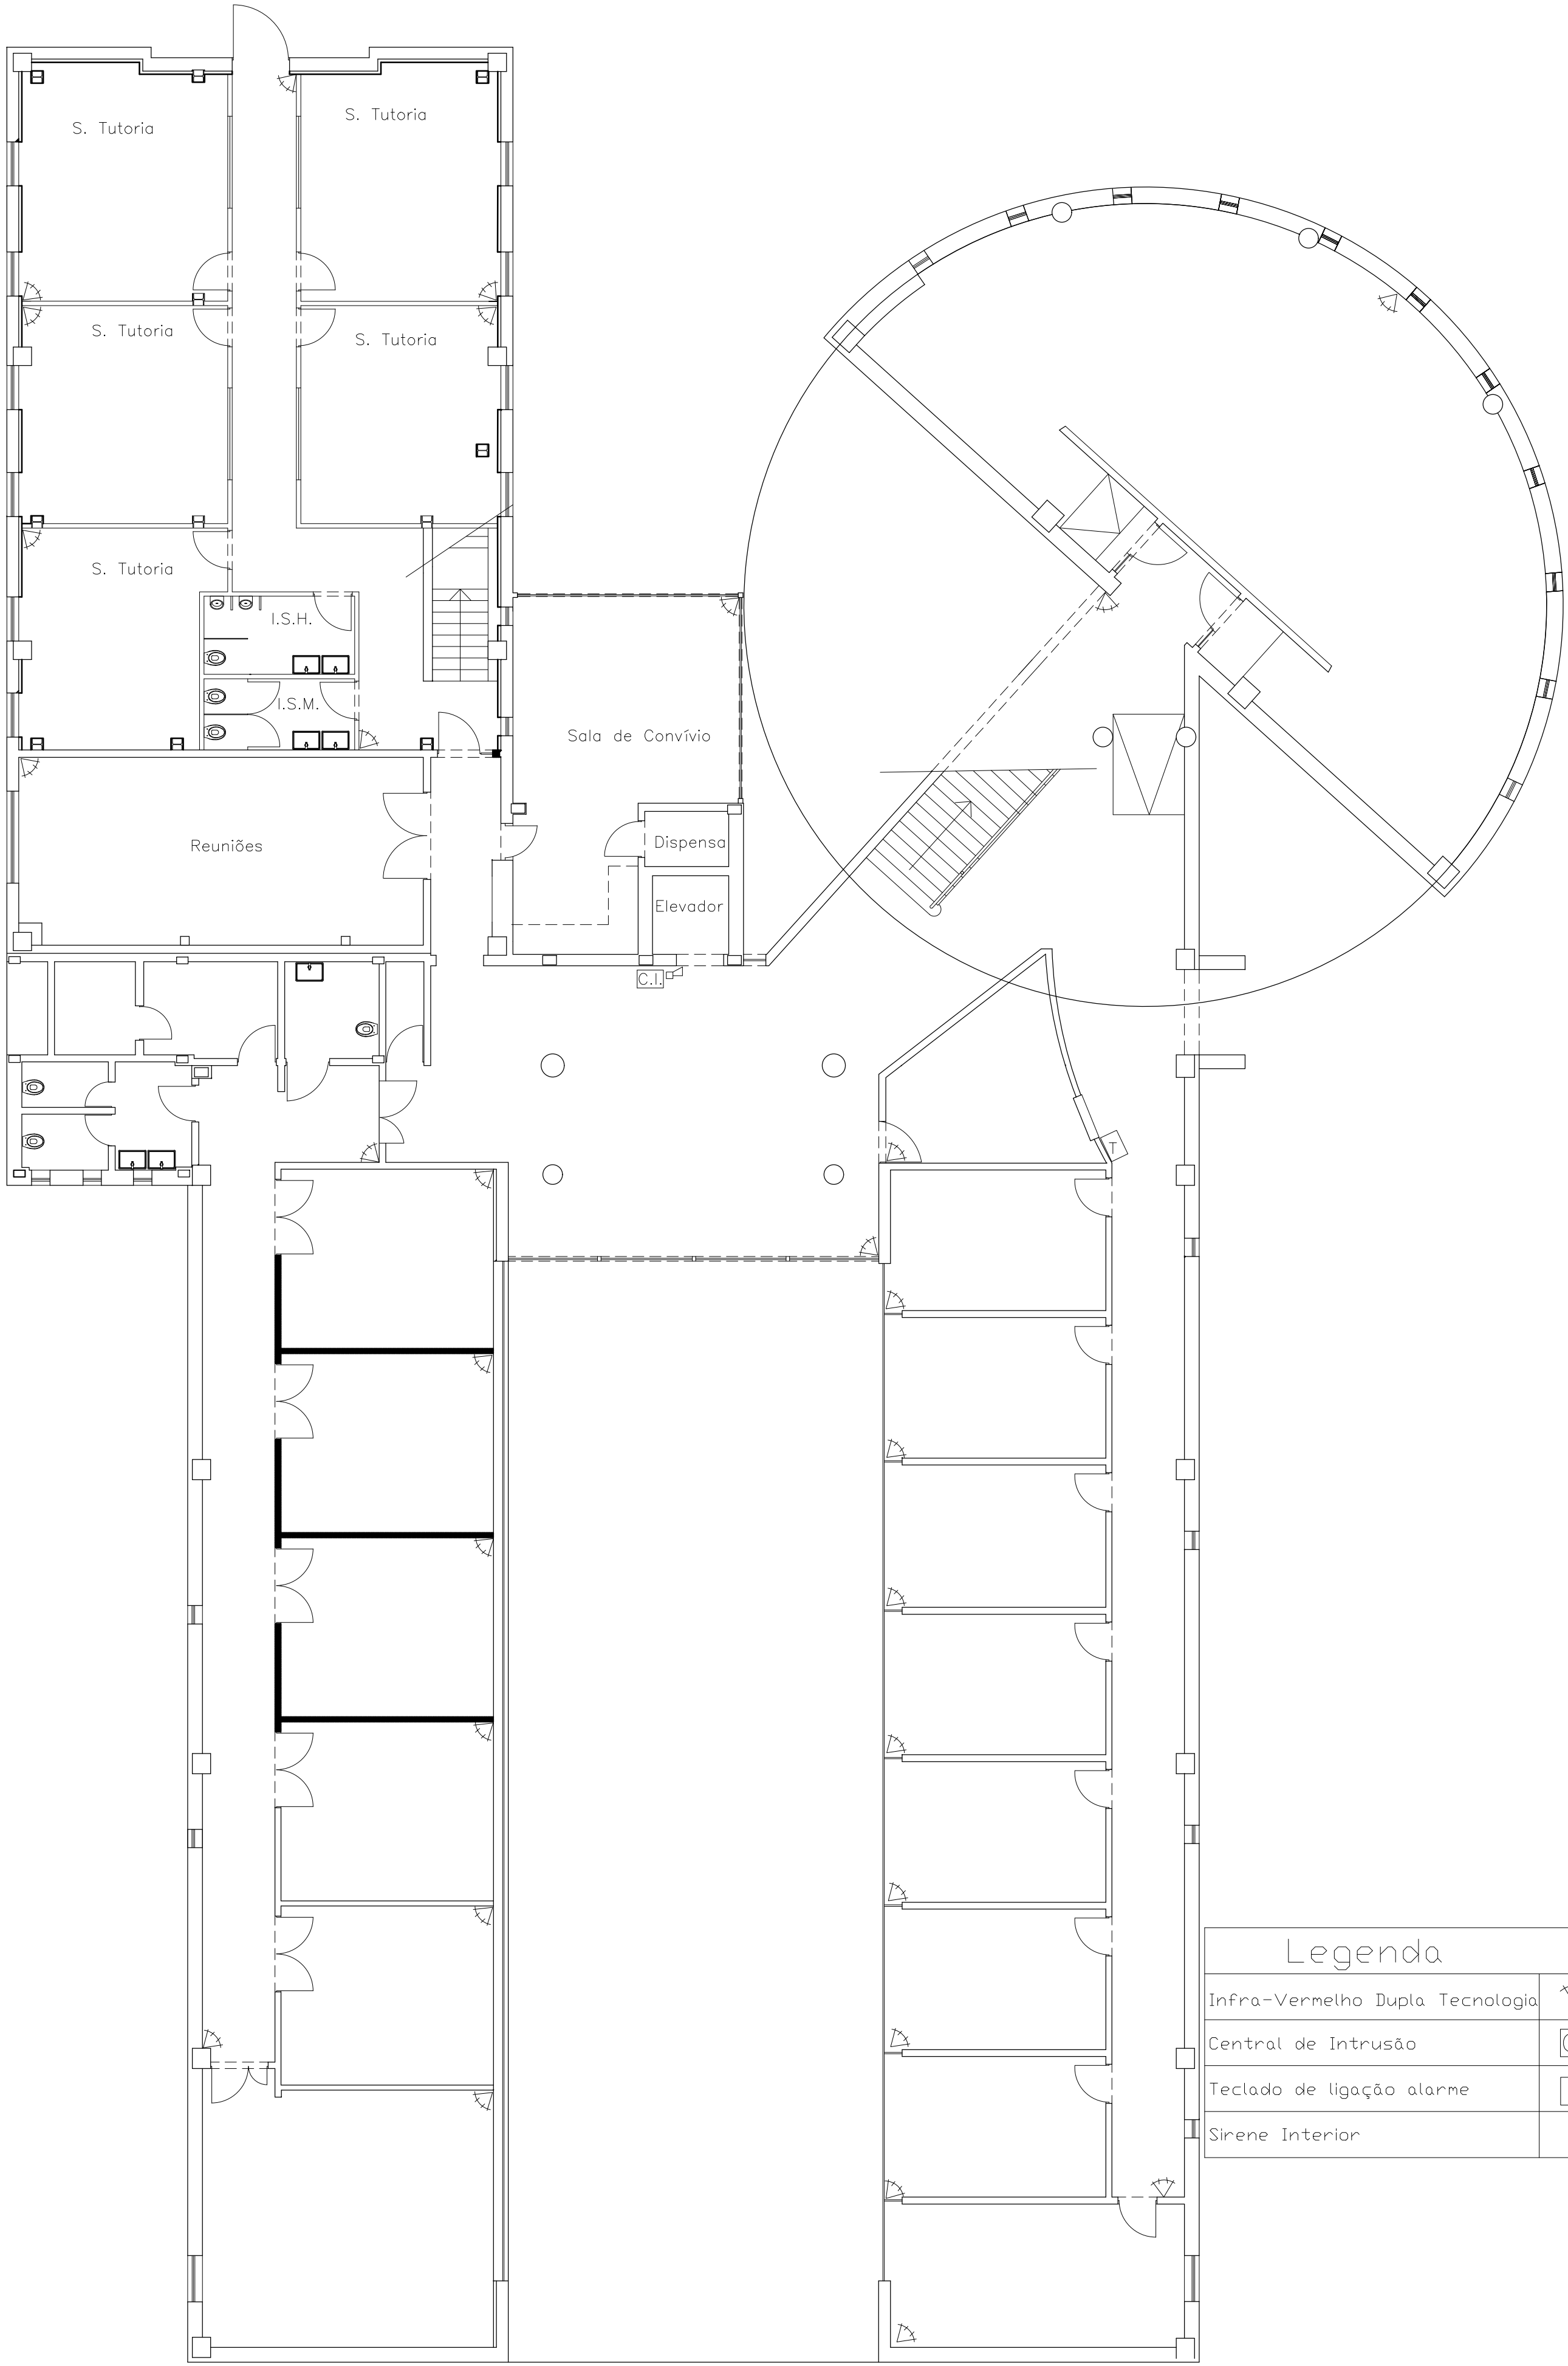

PISO 0



REQUERENTE
INSTITUTO POLITÉCNICO DE SETÚBAL

PLANTA DE INTRUSÃO




ORGÃOS DE PROTEÇÃO

Projeto Nº11/2020


O técnico eng. Rui Lima

Data: Abril/2020


Escala
1/100

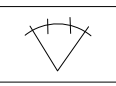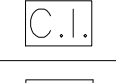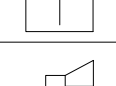Legenda	
Infra-Vermelho Dupla Tecnologia	
Central de Intrusão	
Teclado de ligação alarme	
Sirene Interior	

O Vice-Presidente do IP
Assinado por: PEDRO MIGUEL PEREIRA SALVADO
FERREIRA
Num. de identificação: B105277649
Data: 2020-04-16 15:18:49+0100
 CARTÃO DE CIDADÃO

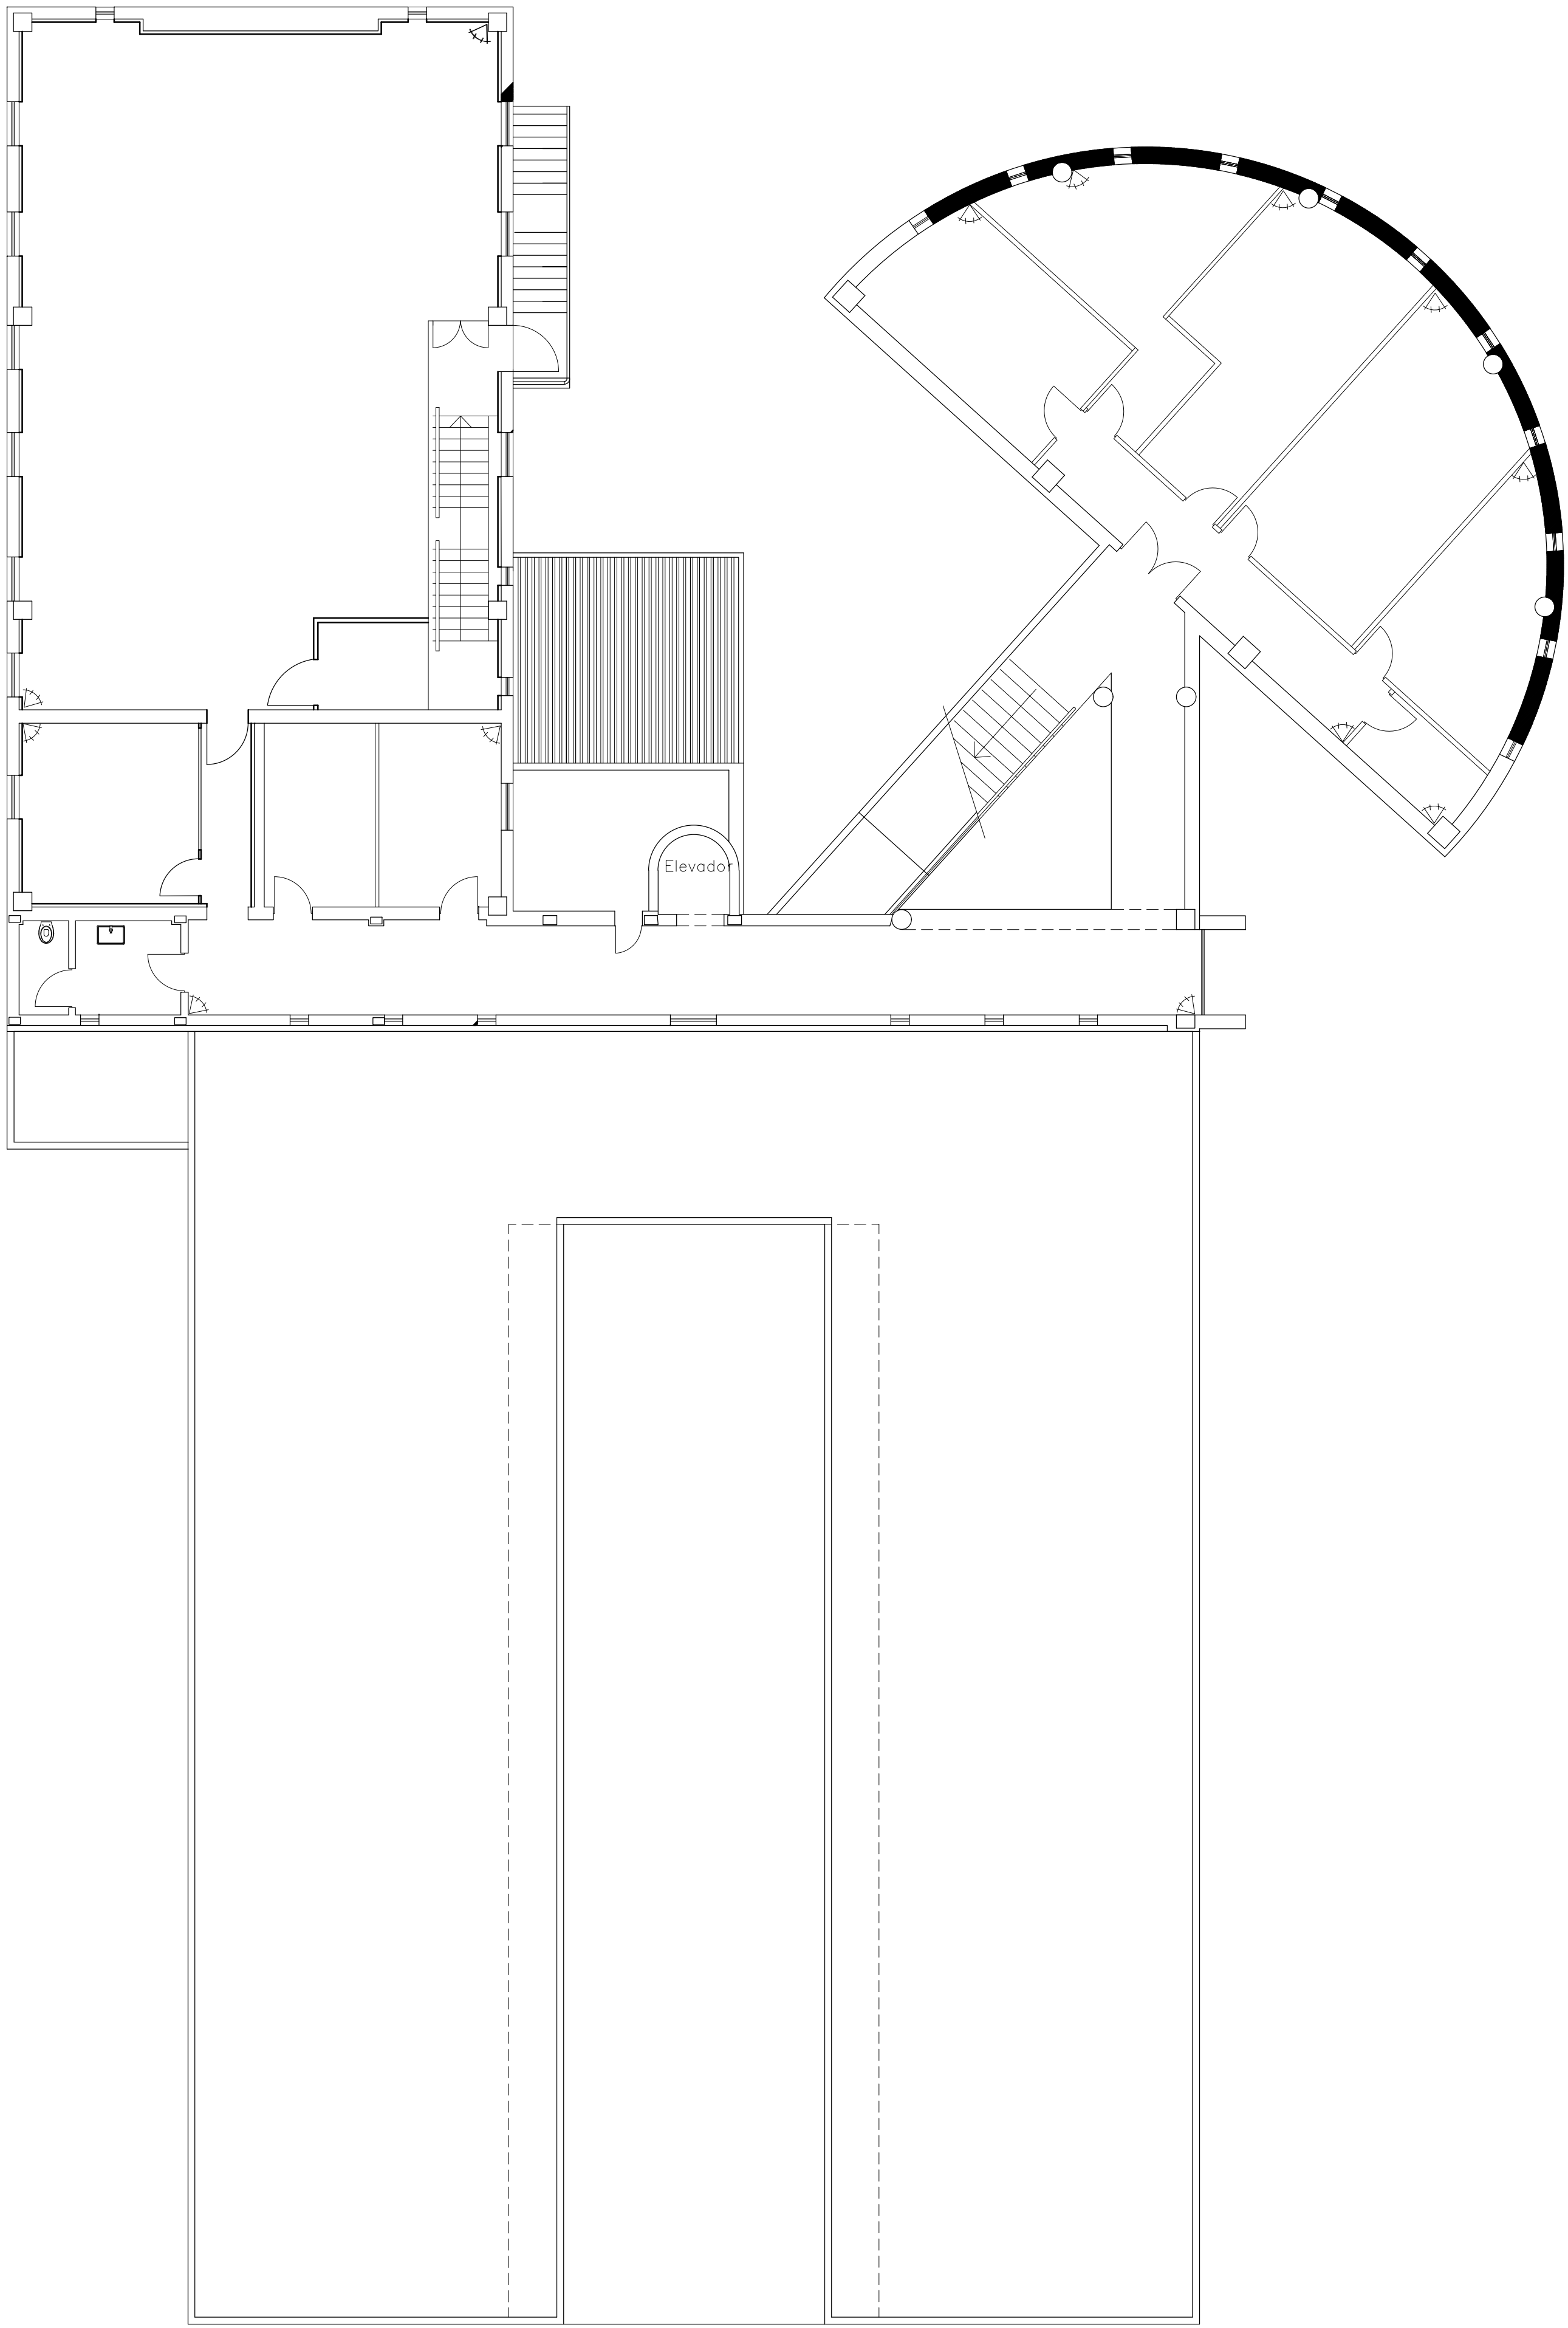

PISO 1

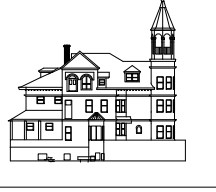

REQUERENTE
INSTITUTO POLITÉCNICO DE SETÚBAL

PLANTA DE INTRUSÃO

ORGÃOS DE PROTEÇÃO

Projeto Nº11/2020

O técnico eng. Rui Lima

Data: Abril/2020

Escala
1/100