



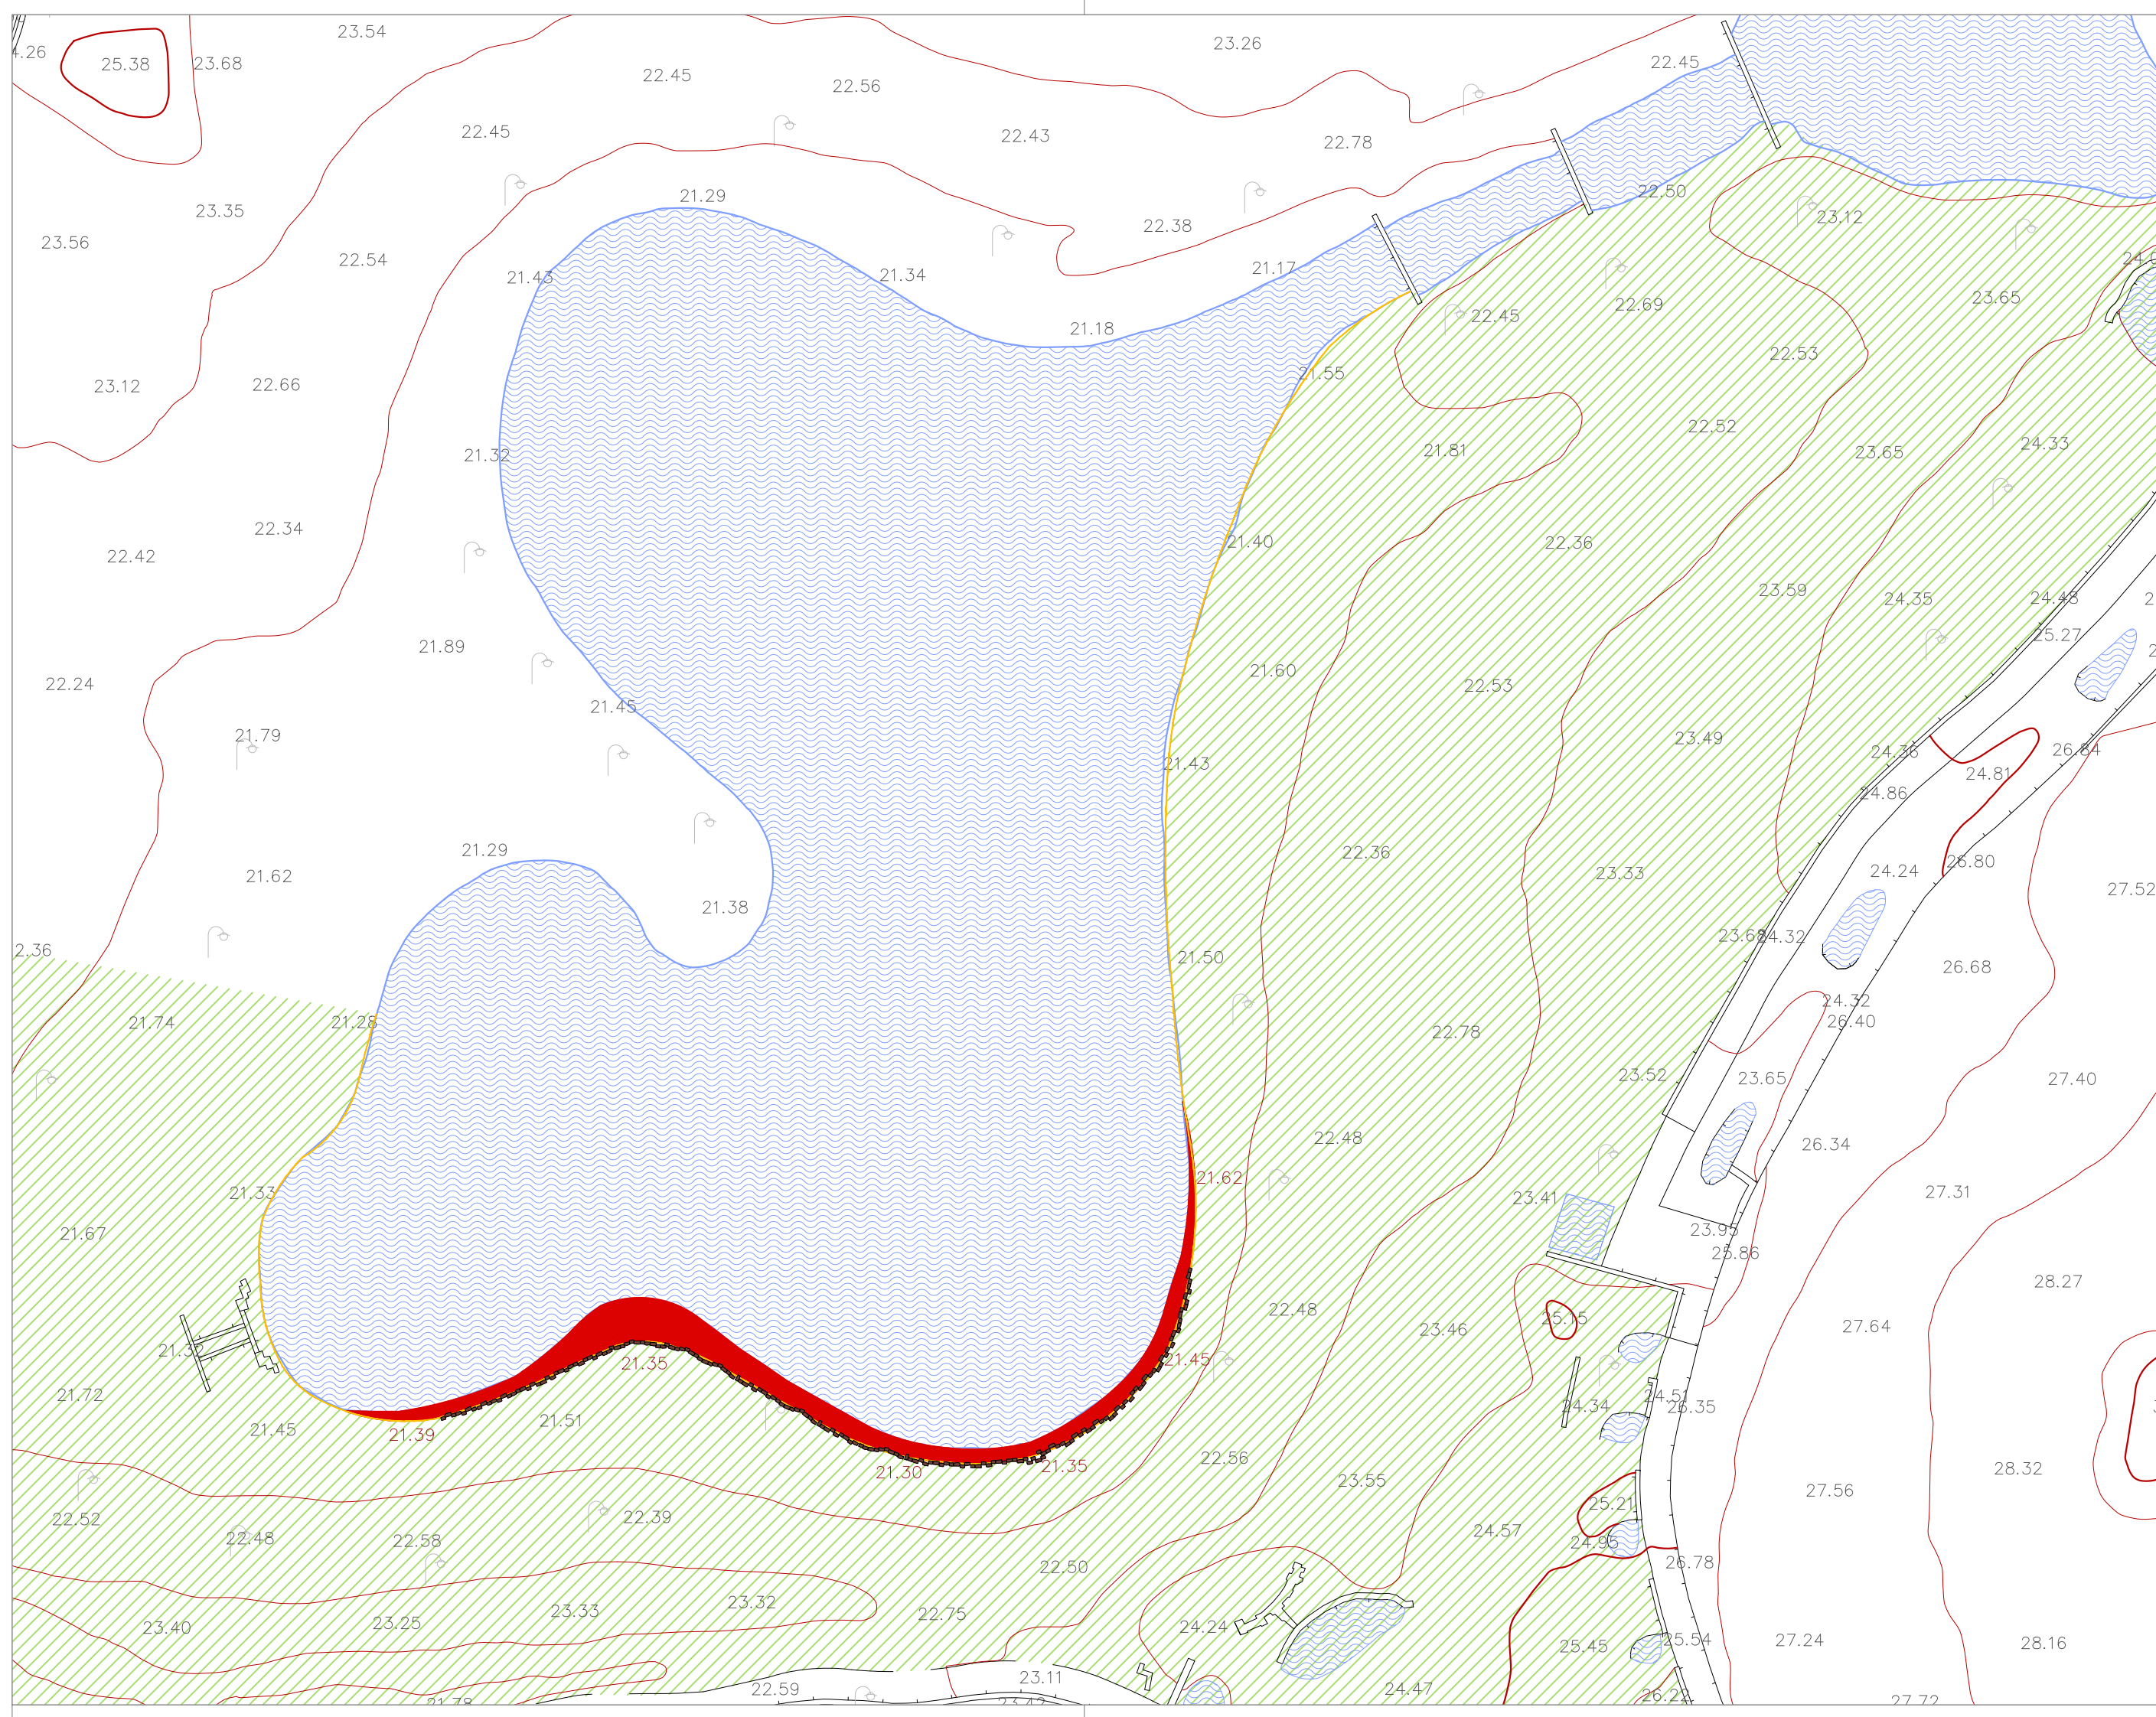

PORTO - PARQUE DA CIDADE perfil-tipo da solução de remate e correção da bordadura dos Lagos
24.mai.2019 (S/ESL)

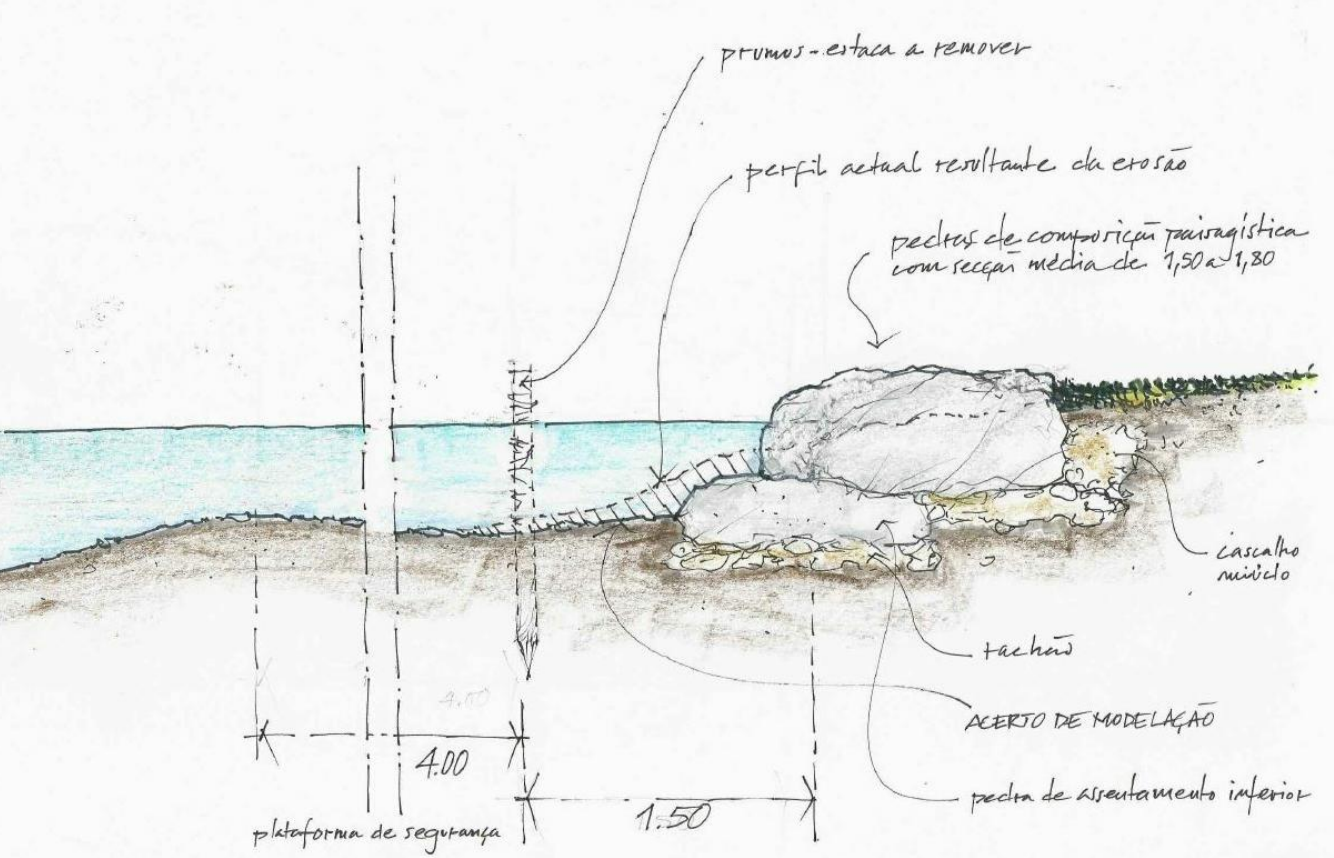

LEGENDA:

- Reparação de encestamento
- Remoção do encestamento e colocação de pedras singulares
- Correcção de assentamentos diferenciais e empoçamentos

Departamento Municipal de Espaços Verdes e Gestão de Infraestruturas
Divisão Municipal de Estrutura Verde

PARQUE DA CIDADE
Estudo prévio

Reparação e valorização das margens Lago I

Autor: Arq. Pais, Sidónio Pardal

Data: julho 2020

Colaboração: Francisco Peixoto,
Nuno Madeira

Escala: 1/750

Des: Diana Almeida

