


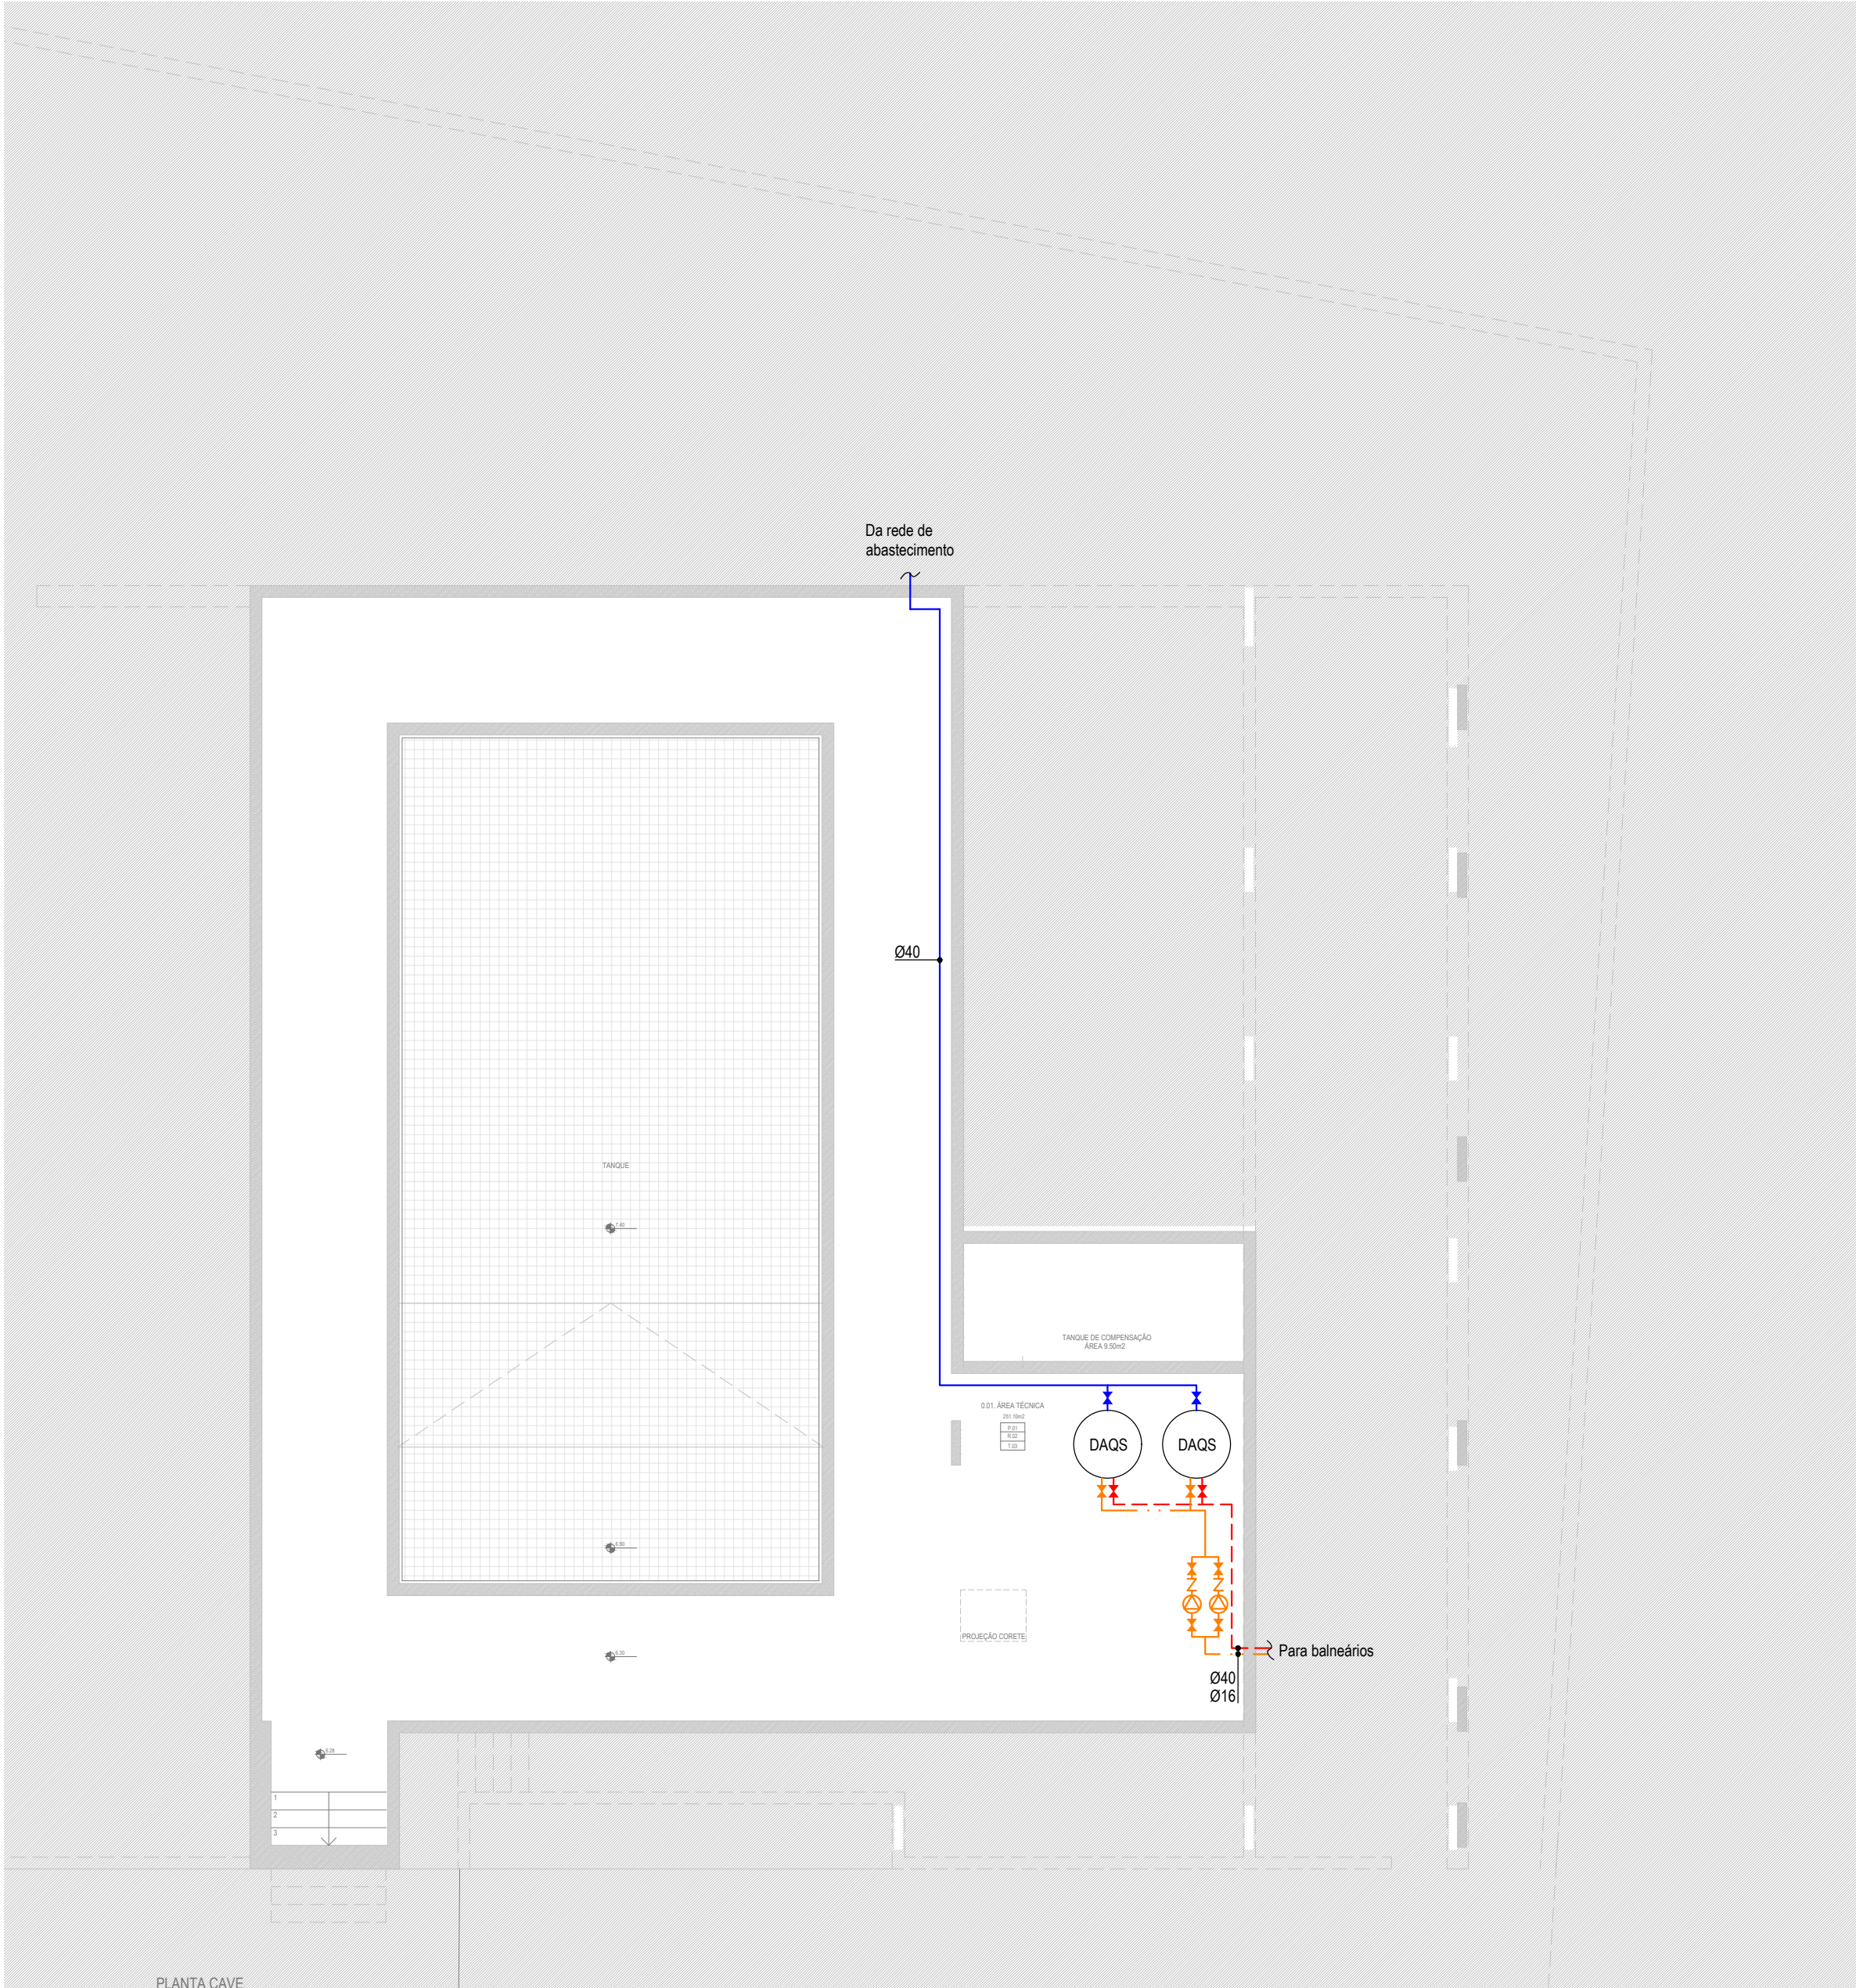

LEGENDA	
REDE DE ABASTECIMENTO DE ÁGUA	
	REDE DE DISTRIBUIÇÃO DE ÁGUA FRIA (embebida ou enterrada)
	REDE DE DISTRIBUIÇÃO DE ÁGUA FRIA (suspensa)
	REDE DE DISTRIBUIÇÃO DE ÁGUA QUENTE (embebida ou eterrada)
	REDE DE DISTRIBUIÇÃO DE ÁGUA QUENTE (suspensa)
	REDE DE RETORNO DE ÁGUA QUENTE
	DESCIDA DA TUBAGEM NO PISO
	SUBIDA DA TUBAGEM NO PISO
	CRUZAMENTO SEM LIGAÇÃO
	TORNEIRA DE SERVIÇO
	TORNEIRA MISTURADORA
	TORNEIRA MISTURADORA GIRATÓRIA
	TORNEIRA PARA AUTOCLISMO
	TORNEIRA DE ROSCA
	TORNEIRA DE ESQUADRIA
	CONTADOR TOTALIZADOR
	VÁLVULA DE SECCIONAMENTO
	VÁLVULA DE RETENÇÃO
	VÁLVULA DE BALANCEAMENTO
	GRUPO DE BOMBAGEM
	DEPÓSITO DE ÁGUA QUENTE

MATERIAIS
As redes de abastecimento de água fria, quente e retorno no interior dos edifícios, deverão ser executadas em tubo multicamadas (PE-RT-AL-PE-RT) com acessórios plásticos em PVDF.
NOTAS
As redes embebidas no interior das paredes divisórias de alvenaria, deverão ser instaladas a 2.0m do pavimento. As válvulas para seccionamento das instalações deverão ser instaladas embebidas nas paredes divisórias de alvenaria, a 2.0m do pavimento.

Planta de Localização					
Legenda					
00	Entrega Projeto de Execução	12.08.19	JN	JG	JC/HM
Rev	Descrição	Data	Des	Pro	Coo
Projetista					
 Engineering Structures for Life					
Cliente					
 Rua de Ceuta, 118 4o. andar sala 32 - 4050-190 Porto / Portugal 222 444 228 geral@and-re.pt www.and-re.pt					
Fase					
PROJETO DE EXECUÇÃO					
Projeto					
SANTA CASA DA MISERICÓRDIA DE OVAR TANQUE DE FISIOTERAPIA					
Especialidades					
REDES HIDRÁULICAS					
Título				Escala	
REDE DE ABASTECIMENTO DE ÁGUA PLANTA DA CAVE				A2 1/100	
Desenho				JN	
Projeto				JG	
Coordenação				JC/HM	
Aprovação				PP	
Desenho Nº		Folha	Rev	Data	
1062-PE-HID-001		01/01	00	12.08.2019	