


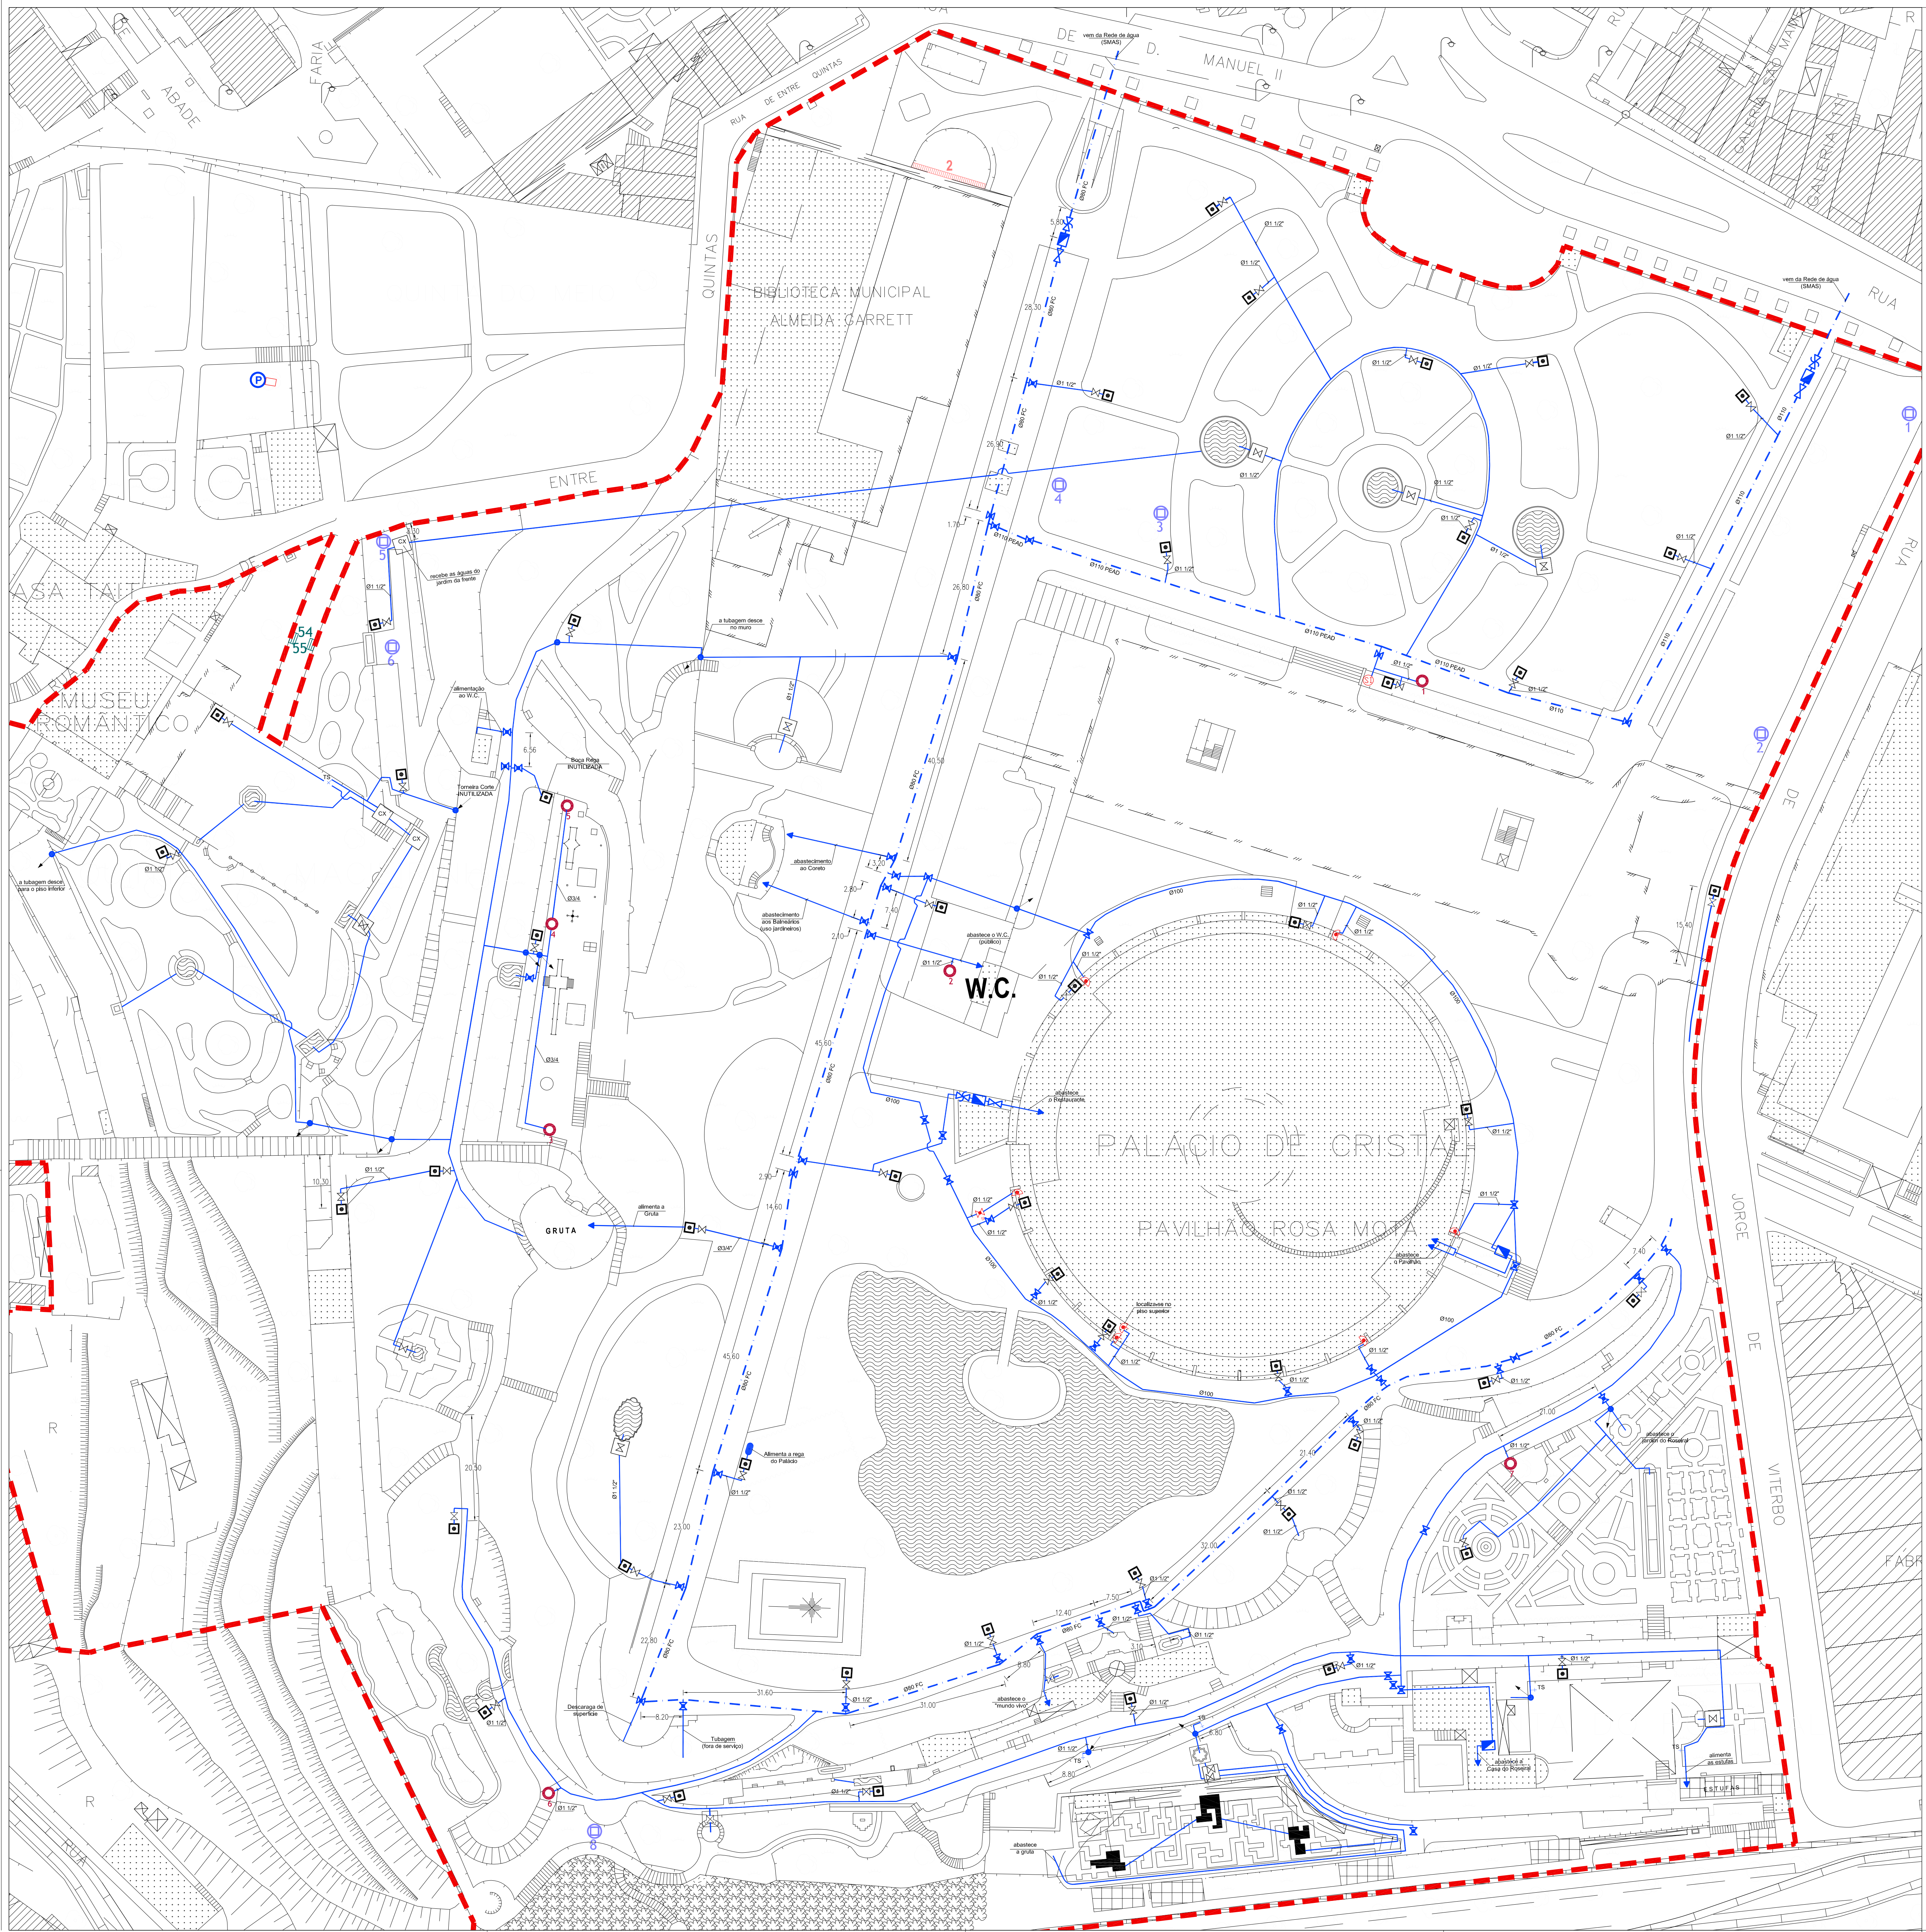

- Limite do Palácio de Cristal
- Rede de Abastecimento de Água (Conduta principal)
- Rede de Abastecimento de Água (Ramais secundários)
- Contador
- Torneira ou válvula de seccionamento
- Válvula de segurança
- Bebedouro
- Torneira de corte - ABAST. ÁGUAS
- Torneira de corte - INCÊNDIO
- Passador de corte
- Boca de rega
- Caixa de serviço com passador de corte
- Torneira de serviço
- Marco de incêndio
- Carretel
- Prumada ascendente com mudança de piso
- Prumada descendente com mudança de piso

Direção Municipal de Proteção Civil, Ambiente e Serviços Urbanos
Departamento Municipal de Ambiente e Serviços Urbanos
Divisão Municipal de Parques Urbanos

PALÁCIO DE CRISTAL
Levantamento de Água potável
Planta de Trabalho

Téc: Florentino Mate

Des: José Teixeira

Data: Junho 2015

Escala: 1:500