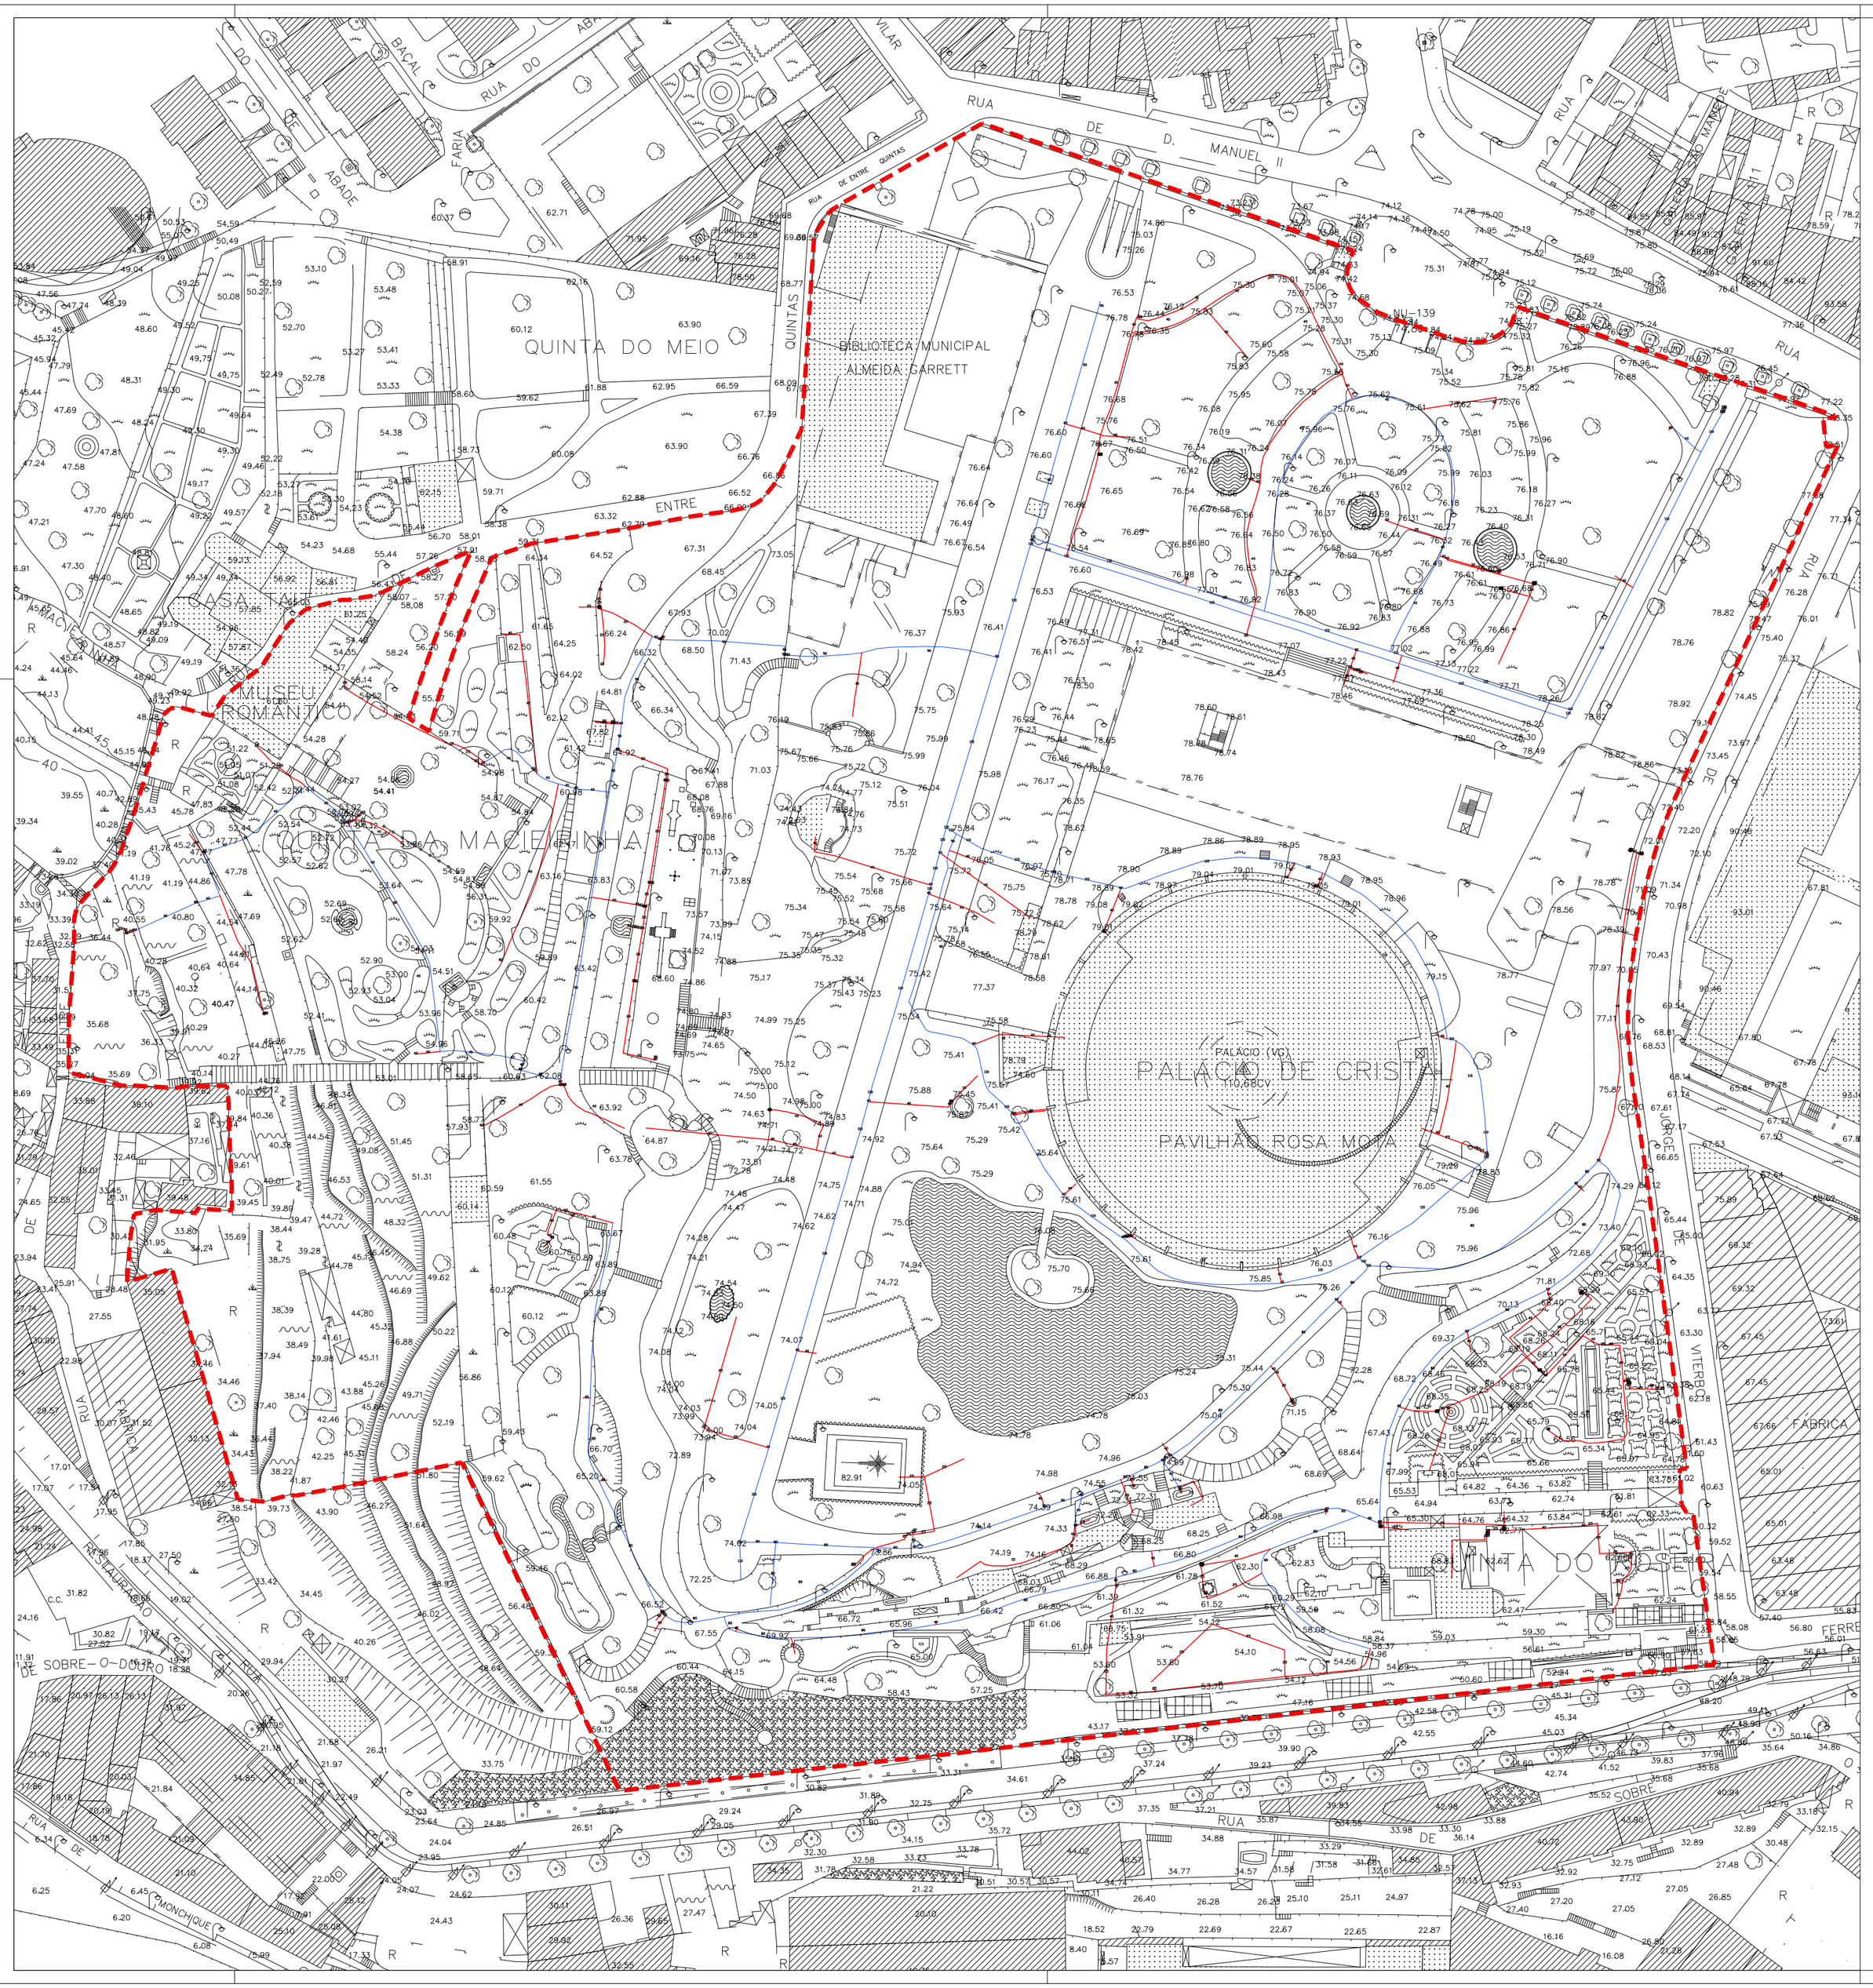

Direção Municipal de Proteção Civil, Ambiente e Serviços Urbanos
Departamento Municipal de Ambiente e Serviços Urbanos
Divisão Municipal de Parques Urbanos

N

Porto. Câmara Municipal

Palácio de Cristal

Rede de Água

Téc.:

Des.: José Teixeira

Data: Novembro 2016

Esc: 1/ 500

1