


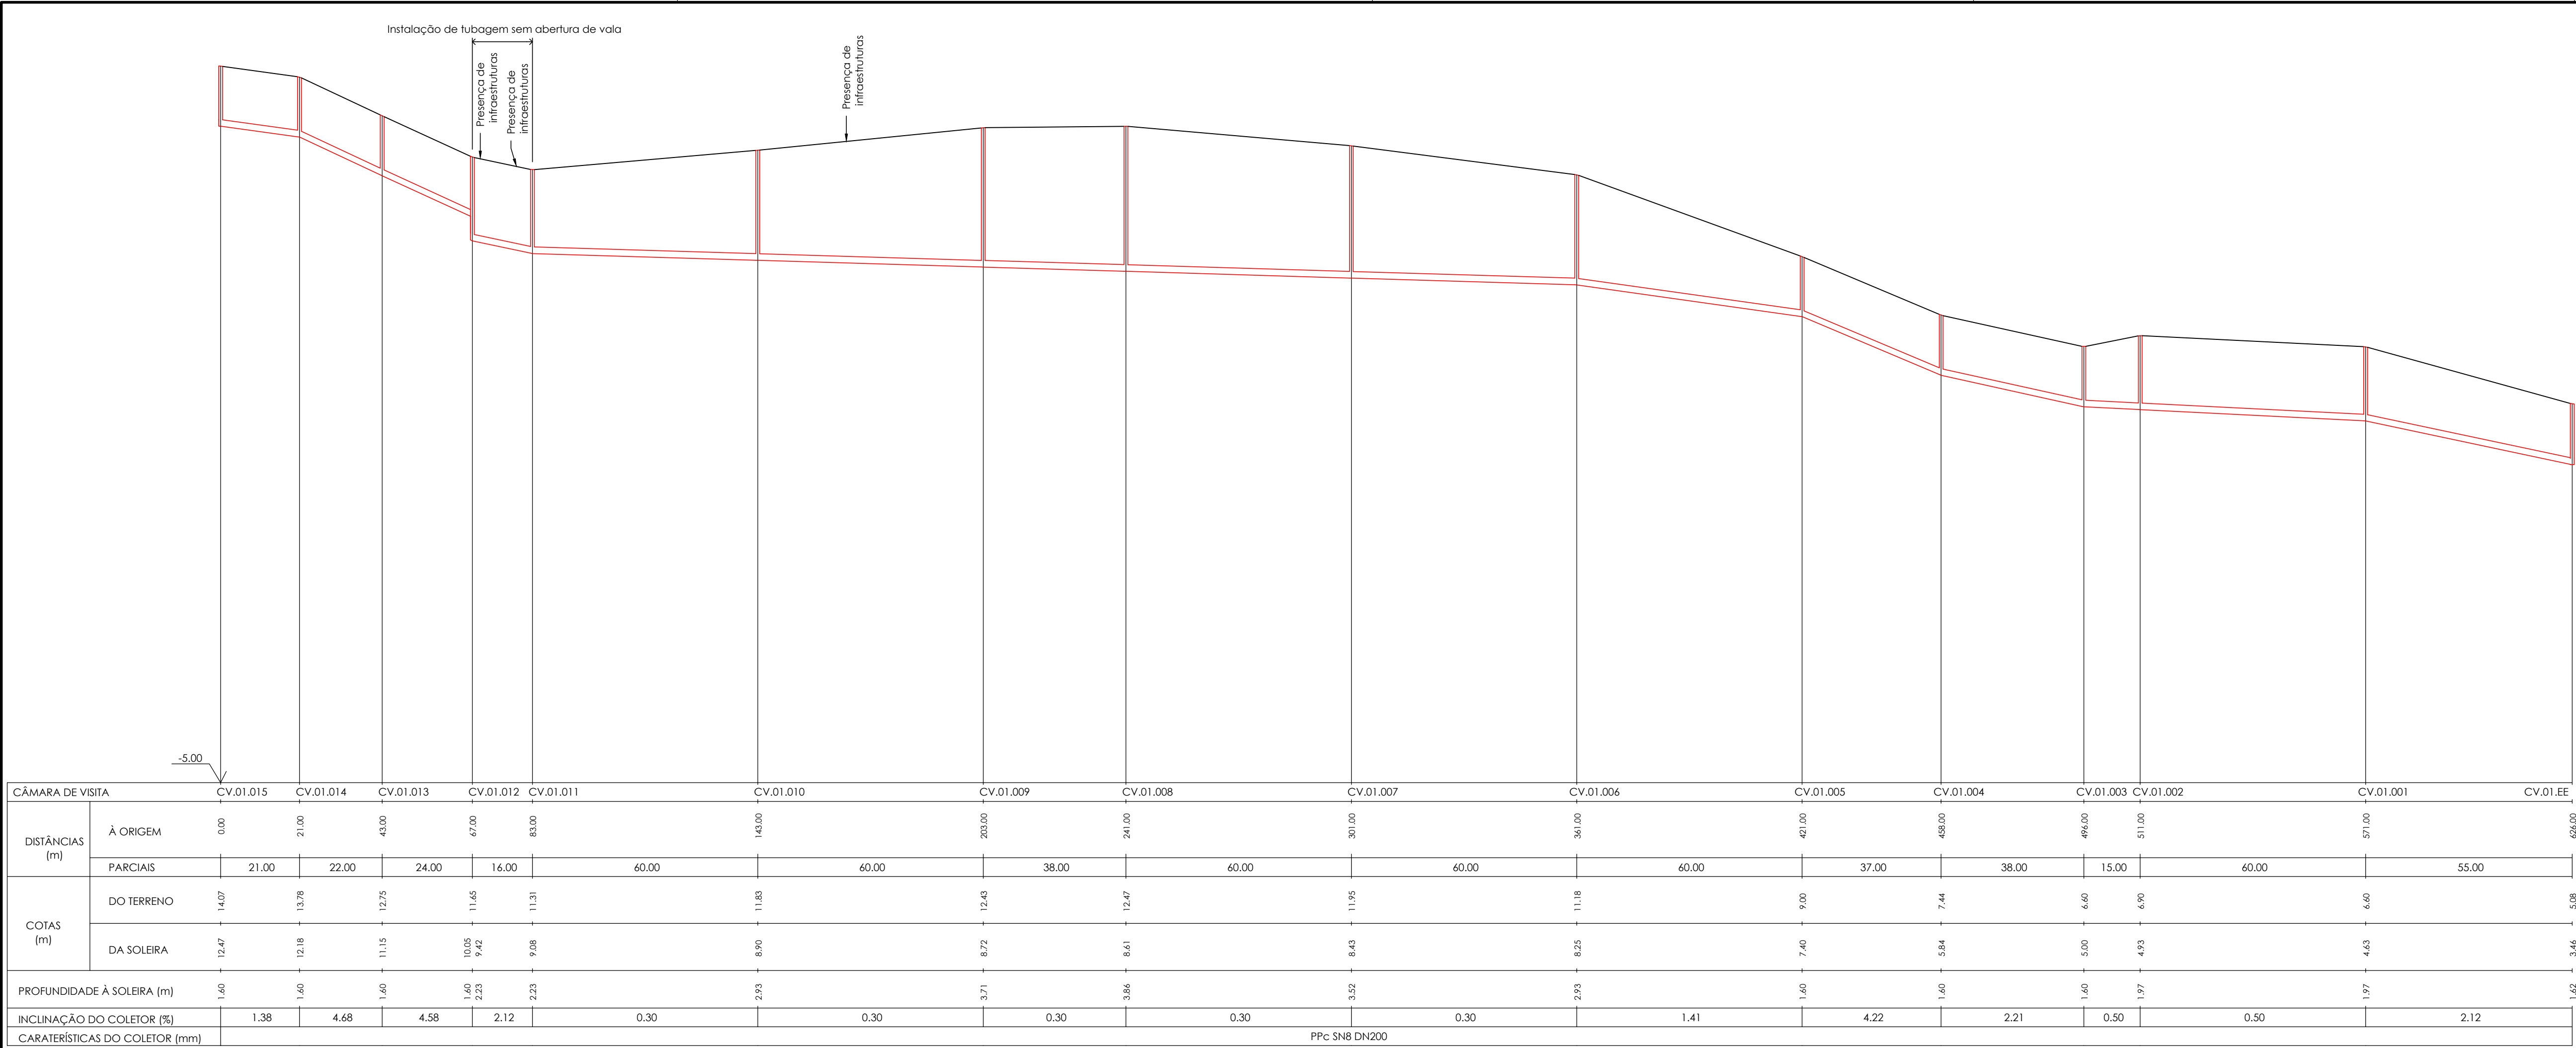

Revisão	Descrição	Data	Rubrica
 ÁGUAS DA REGIÃO DE AVEIRO Grupo Águas de Portugal			
 HIDROFUNÇÃO Consultores de Engenharia, Lda.	ÁGUAS RESIDUAIS DE RIBAS - EIXO - AVEIRO PROJETO DE EXECUÇÃO		
ESTUDOU: <u>Ana Carolina Cantúcio</u>	REDE DE DRENAGEM DE ÁGUAS RESIDUAIS		
DESENHOU: <u>[Signature]</u>	PERFIS LONGITUDINAIS DA REDE GRAVÍTICA PERFIL 1 DE 2		
CONFERIU: <u>[Signature]</u>			
VERIFICOU: <u>[Signature]</u>			
FICHEIRO: 1380-PE-PD-2.2 e 2.3.dwg LAYOUT: 2.2.1	ESCALA 1/1000 1/100	DATA maio/2020	DESENHO Nº 2.2.1 REVISÃO 0