


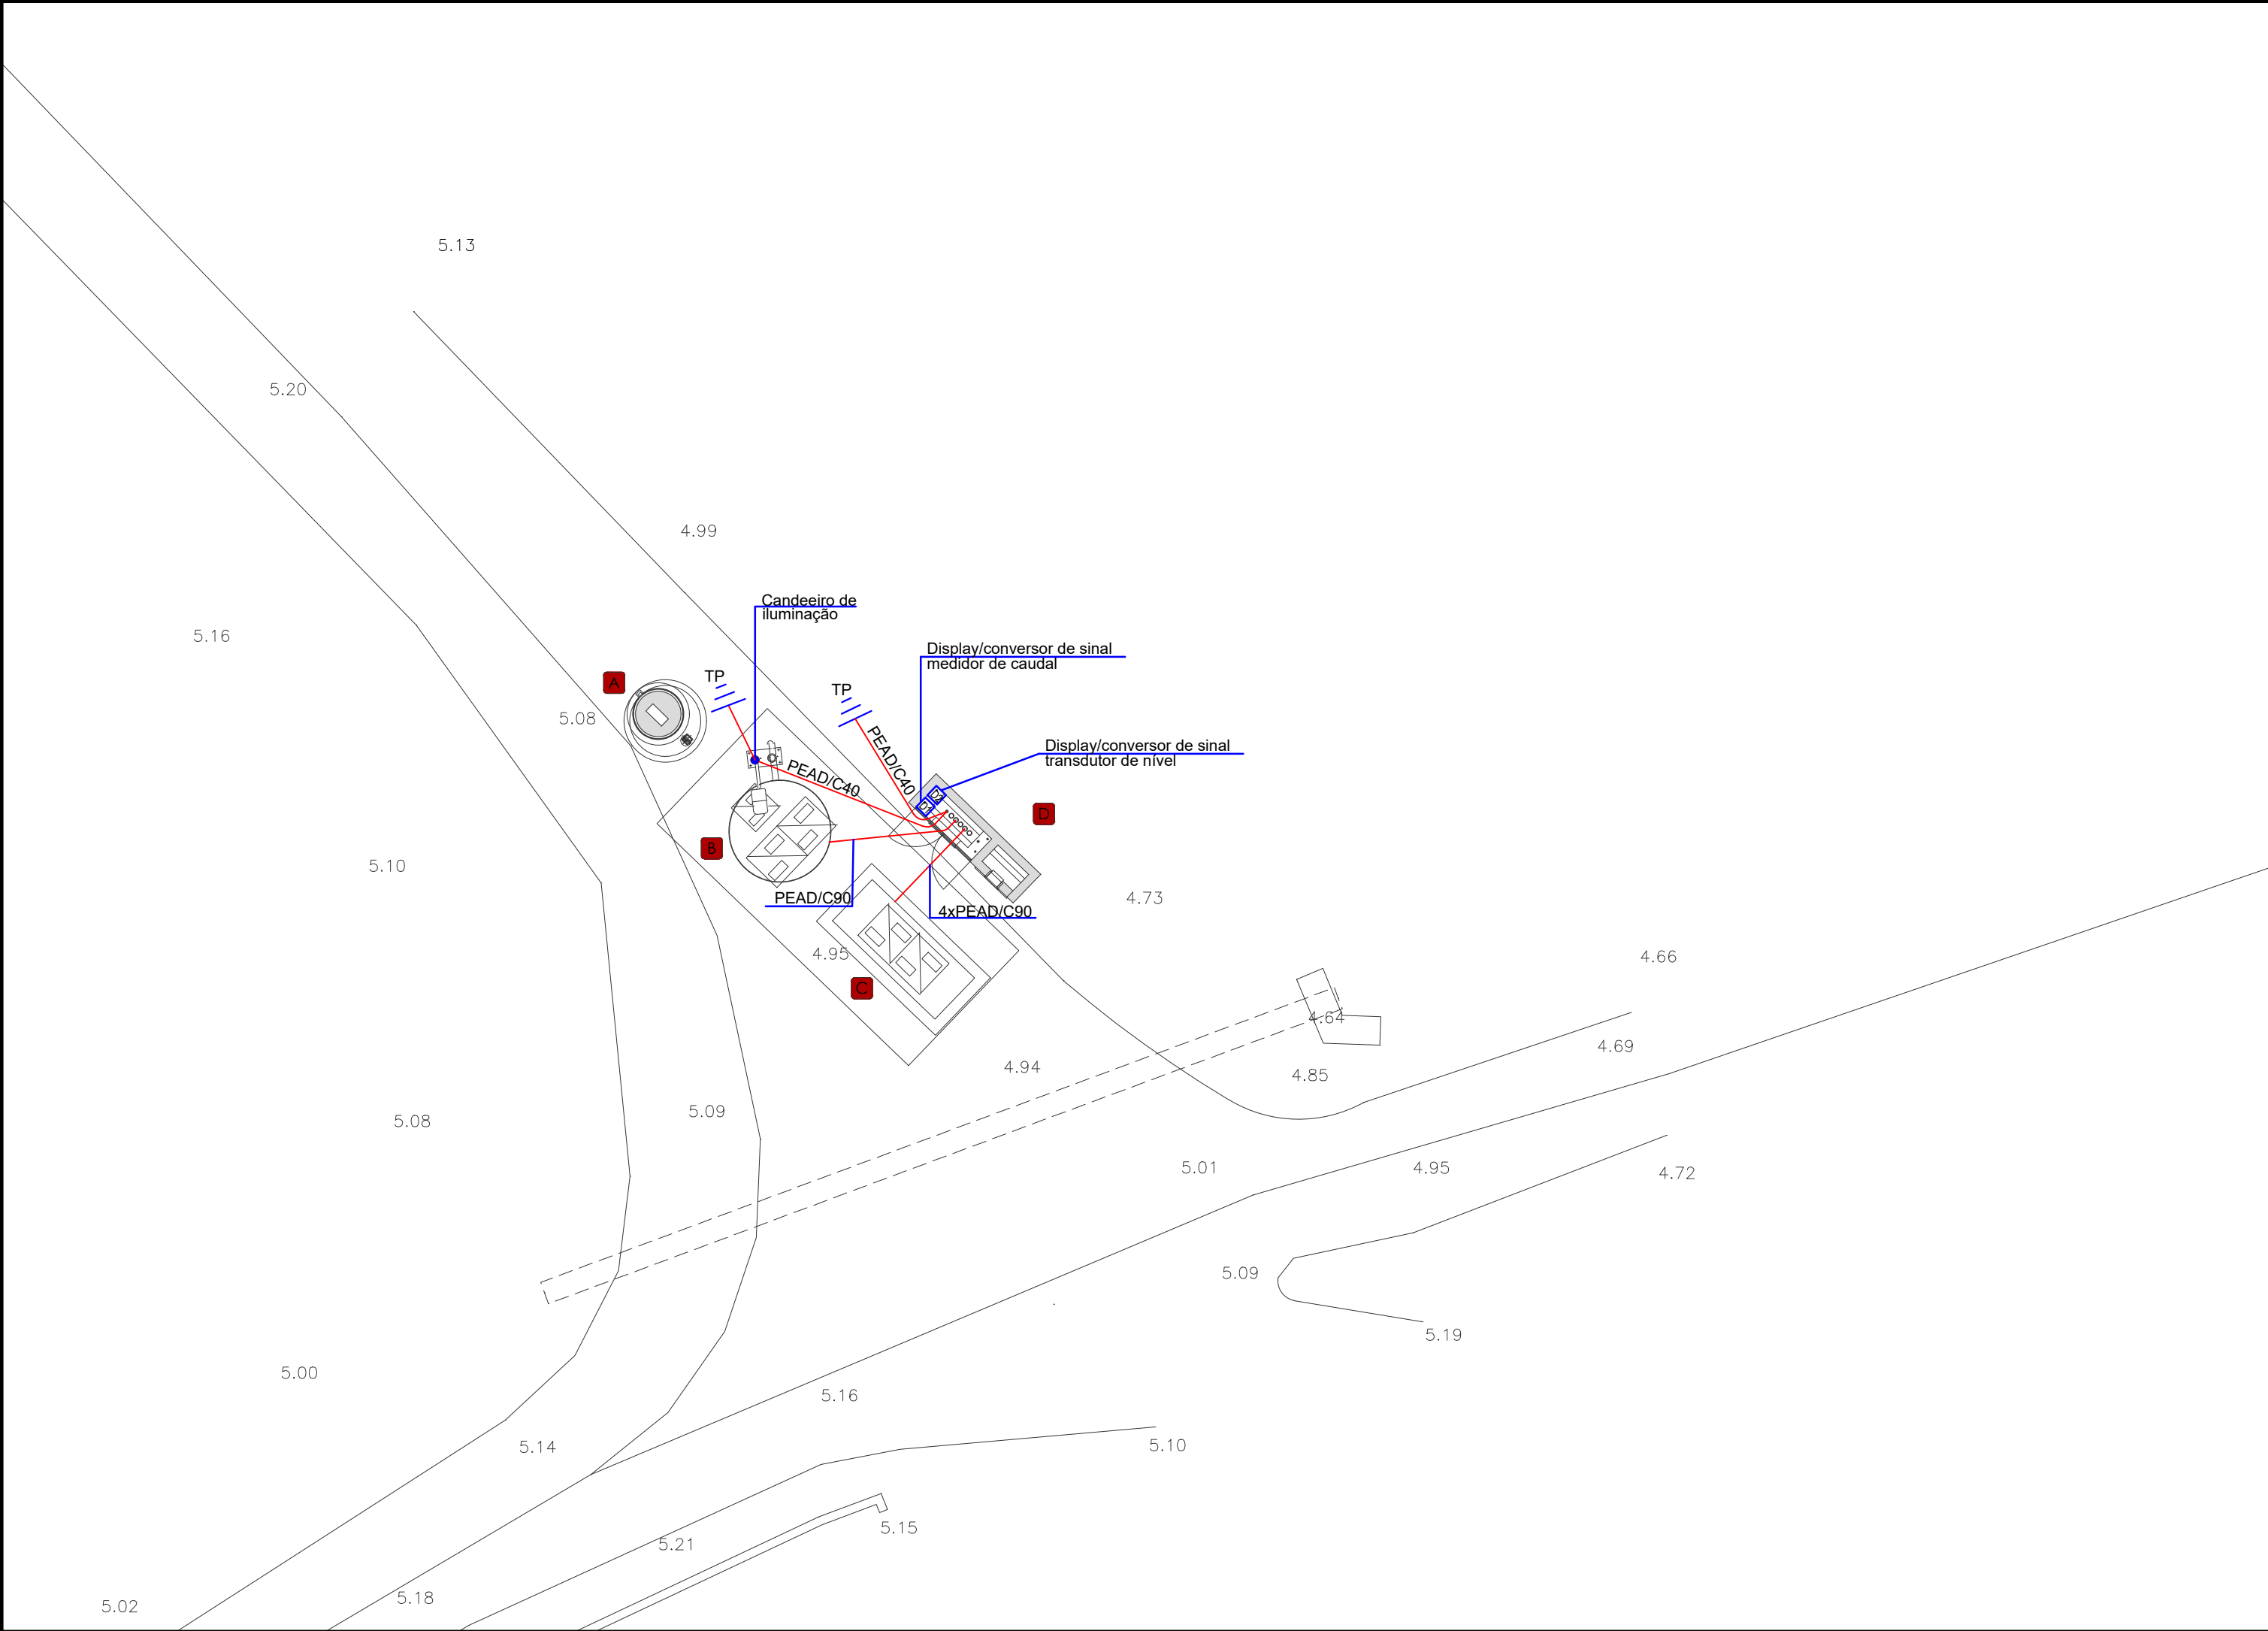

LEGENDA	
	Câmara de desvio
	Câmara de aspiração
	Câmara de manobras
	Mural da estação elevatória*

* localização efetiva a definir em fase de obra

Alimentações eléctricas			
Circuitos	Tipo de cabo ou condutor	Tubagem	Representação em planta
Candeeiro de iluminação	XV 3G2,5	PEAD/C40	

Ligações à terra			
Circuitos	Tipo de cabo ou condutor	Tubagem	Representação em planta
	XV 1G35	PEAD/C40	

Foto do local



Revisão	Descrição	Data	Rubrica
 ÁGUAS DA REGIÃO DE AVEIRO Grupo Águas de Portugal			
 HIDROFUNÇÃO Consultores de Engenharia, Lda.	ÁGUAS RESIDUAIS DE RIBAS - EIXO - AVEIRO PROJETO DE EXECUÇÃO		
ESTUDOU: Fernando Ferreira	INSTALAÇÕES ELÉTRICAS		
DESENHOU: Isabel Sousa	INFRAESTRUTURAS PARA PASSAGEM DE CABOS IMPLANTAÇÃO		
CONFERIU: Fernando Ferreira			
VERIFICOU: Fernando Ferreira			
FICHEIRO: 1380-PE-PD-IE-1.dwg LAYOUT: IE-1	ESCALA 1/100	DATA maio/2020	DESENHO Nº IE-1 REVISÃO 0