


Características	
Montagem	Saliente
Tipo de caixa	Plena Plus G
Fabricante	Schneider
Imáx. (A)	630
IPIK	55/10
Pot. (KA)	6
IEC 947-2	
Classe	II
Isolamento	
Dimensões (mm)	
(Alt x Larg x Prof.)	

Nota: Os barramentos do Quadro eléctrico serão dimensionados para o mínimo de 2A/mm²

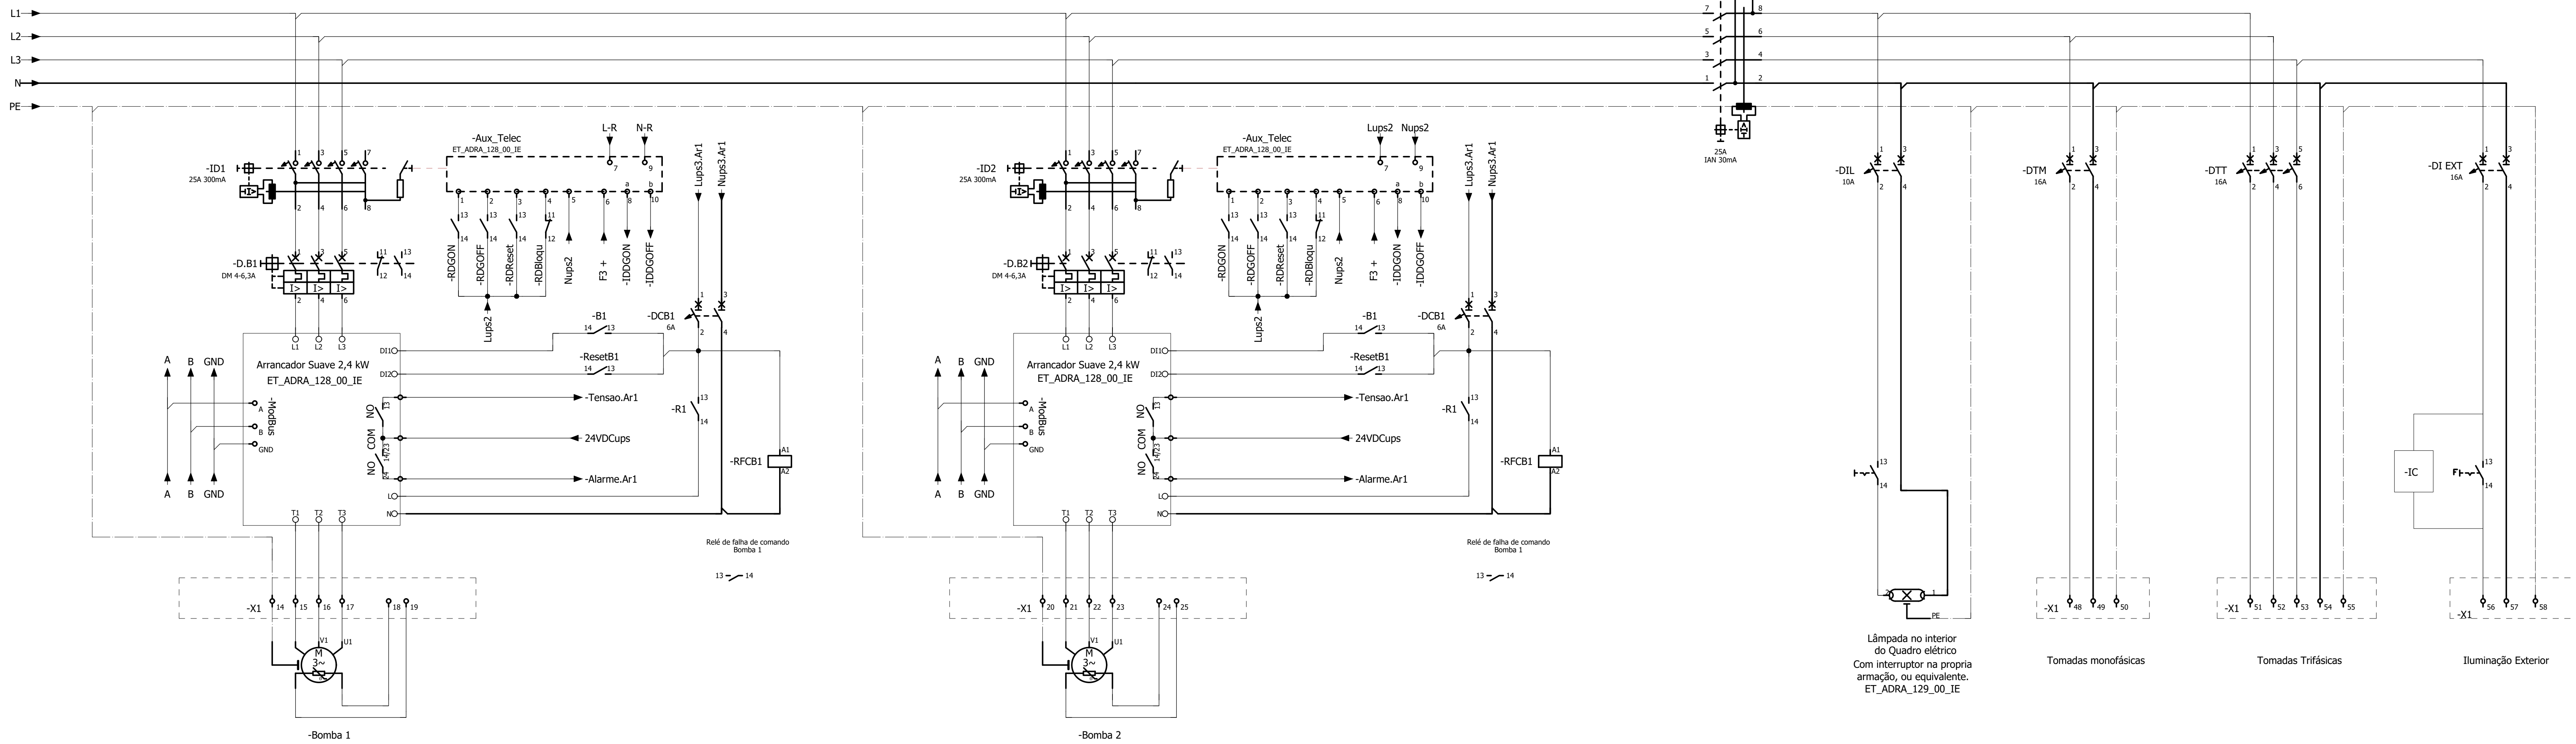

Revisão	Descrição	Data	Rubrica
ÁGUAS RESIDUAIS DE RIBAS - EIXO - AVEIRO			
PROJETO DE EXECUÇÃO			
INSTALAÇÕES ELÉTRICAS			
ESQUEMA MULTIFILAR DO QUADRO ELÉTRICO QE			
ESTUDOU: Fernando Ferreira	ESCALA: S/Escala	DATA: maio/2020	DESENHO Nº: IE-4
DESENHO: Isabel Sousa			REVISÃO: 0
CONFIRMO: Fernando Ferreira			
VERIFICOU: Fernando Ferreira			
FICHEIRO: 1380-PE-PD-IE-4.dwg			
LAYOUT: IE-4			