


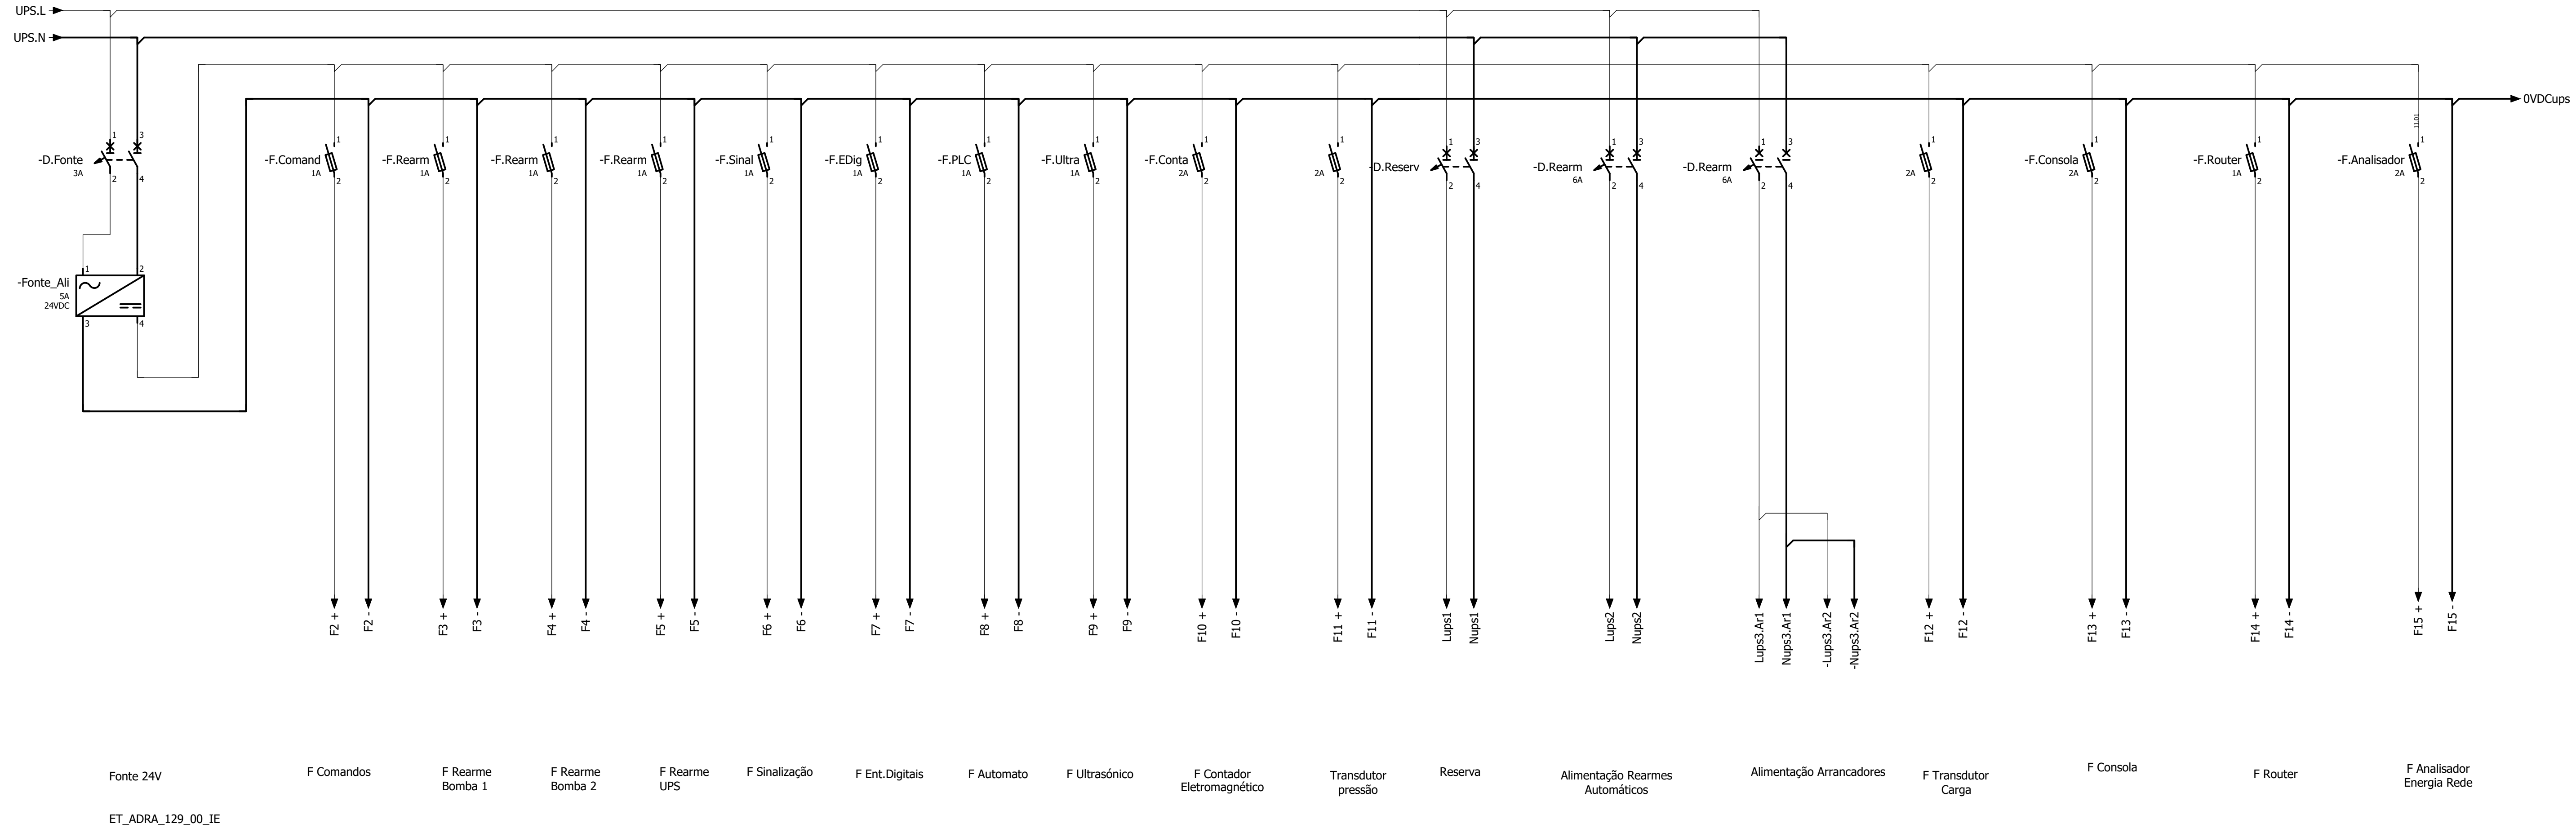

Fonte 24V

ET_ADRA_129_00_IE

F Comandos

F Rearme
Bomba 1

F Rearme
Bomba 2

F Rearme
UPS

F Sinalização

F Ent.Digitais

F Automato

F Ultrasónico

F Contador
Eletromagnético

Transdutor
pressão

Reserva

Alimentação Rearmes
Automáticos


Alimentação Arrancadores

F Transdutor
Carga

F Consola

F Router

F Analisador
Energia Rede

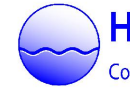Revisão	Descrição	Data	Rubrica
 ÁGUAS DA REGIÃO DE AVEIRO Grupo Águas de Portugal			
 HIDROFUNÇÃO Consultores de Engenharia, Lda.		ÁGUAS RESIDUAIS DE RIBAS - EIXO - AVEIRO	
ESTUDOU: Fernando Ferreira		INSTALAÇÕES ELÉTRICAS	
DESENHO: Isabel Sousa		ESQUEMA MULTIFILAR - QUADRO ELÉTRICO QUPS E 24VDC	
CONFERIU: Fernando Ferreira			
VERIFICOU: Fernando Ferreira			
FICHEIRO: 1380-PE-PD-IE-5.dwg		ESCALA: S/Escala	REVISÃO: 0
LAYOUT: IE-5		DATA: maio/2020	DESENHO Nº: IE-5