


A informação contida nesta folha é propriedade da Câmara Municipal de Vimioso. Todos os direitos estão reservados.

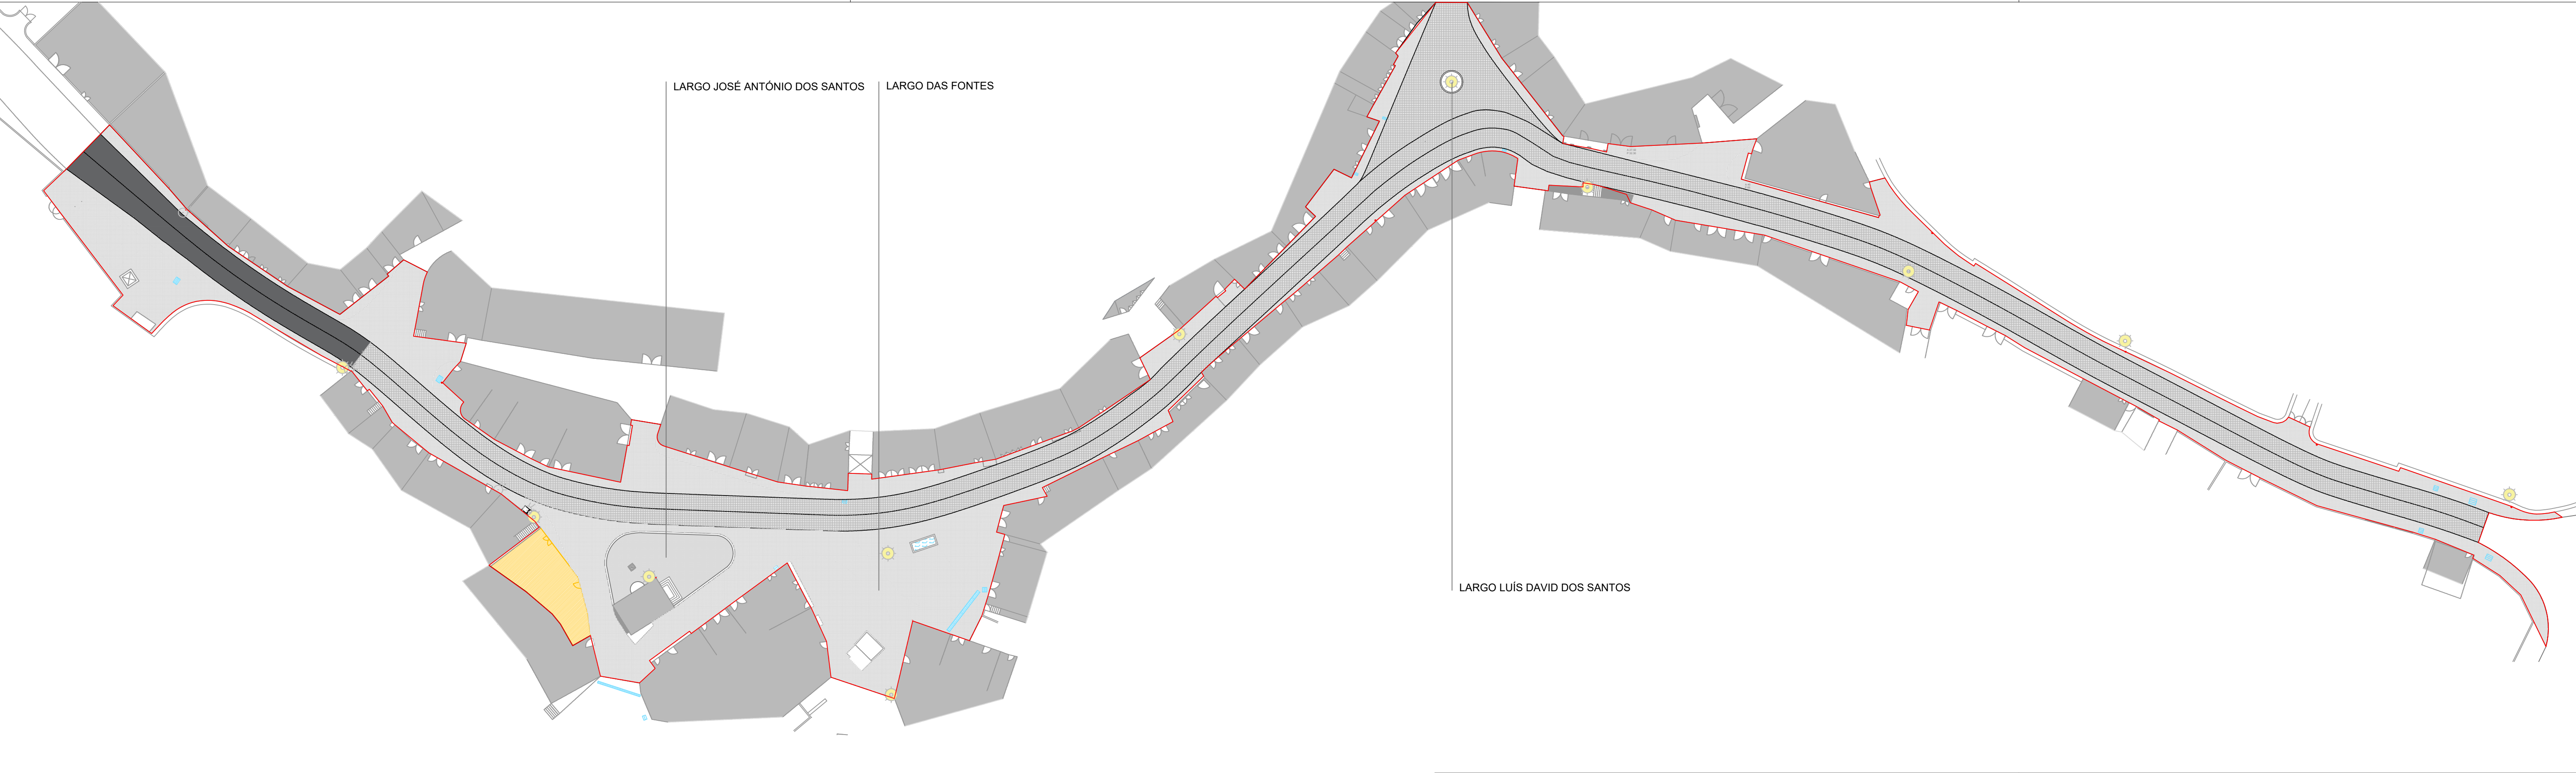

LEGENDA:

 Iluminação Pública (existente)

 Águas Pluviais

 Betuminoso

 Cubo de Granito, de Cor Cinza (11x11x11 cm).

 Limite da proposta - 5.685,05 m2

 Edifício existente

 Edifício a demolir

REQUERENTE: Câmara Municipal de Vimioso

TIPO DE OBRA: Requalificação dos Largos José António dos Santos e Luís David dos Santos na Freguesia de Carção

LOCAL DA OBRA: Carção

TÉCNICO RESPONSÁVEL: Arq. Joel Pires Antunes dos Anjos

COORDENAÇÃO: Arq. Joel Pires Antunes dos Anjos

PROJECTO DE ESPECIALIDADES: Projecto de Demolições

DESENHO: Planta

email: sosbasico@cm-vimioso.pt

DATA: outubro 2020

FASE DO PROCESSO: Projecto de execução

ESCALA: 1/500

ESPECIALIDADE/ NÚMERO: 03

Camara Municipal de Vimioso - Praça Eduardo Coelho - 5230 - Vimioso

tel: 273 518 120



VIMIOSO