


A informação contida nesta folha é propriedade da Câmara Municipal de Vimioso. Todos os direitos estão reservados.

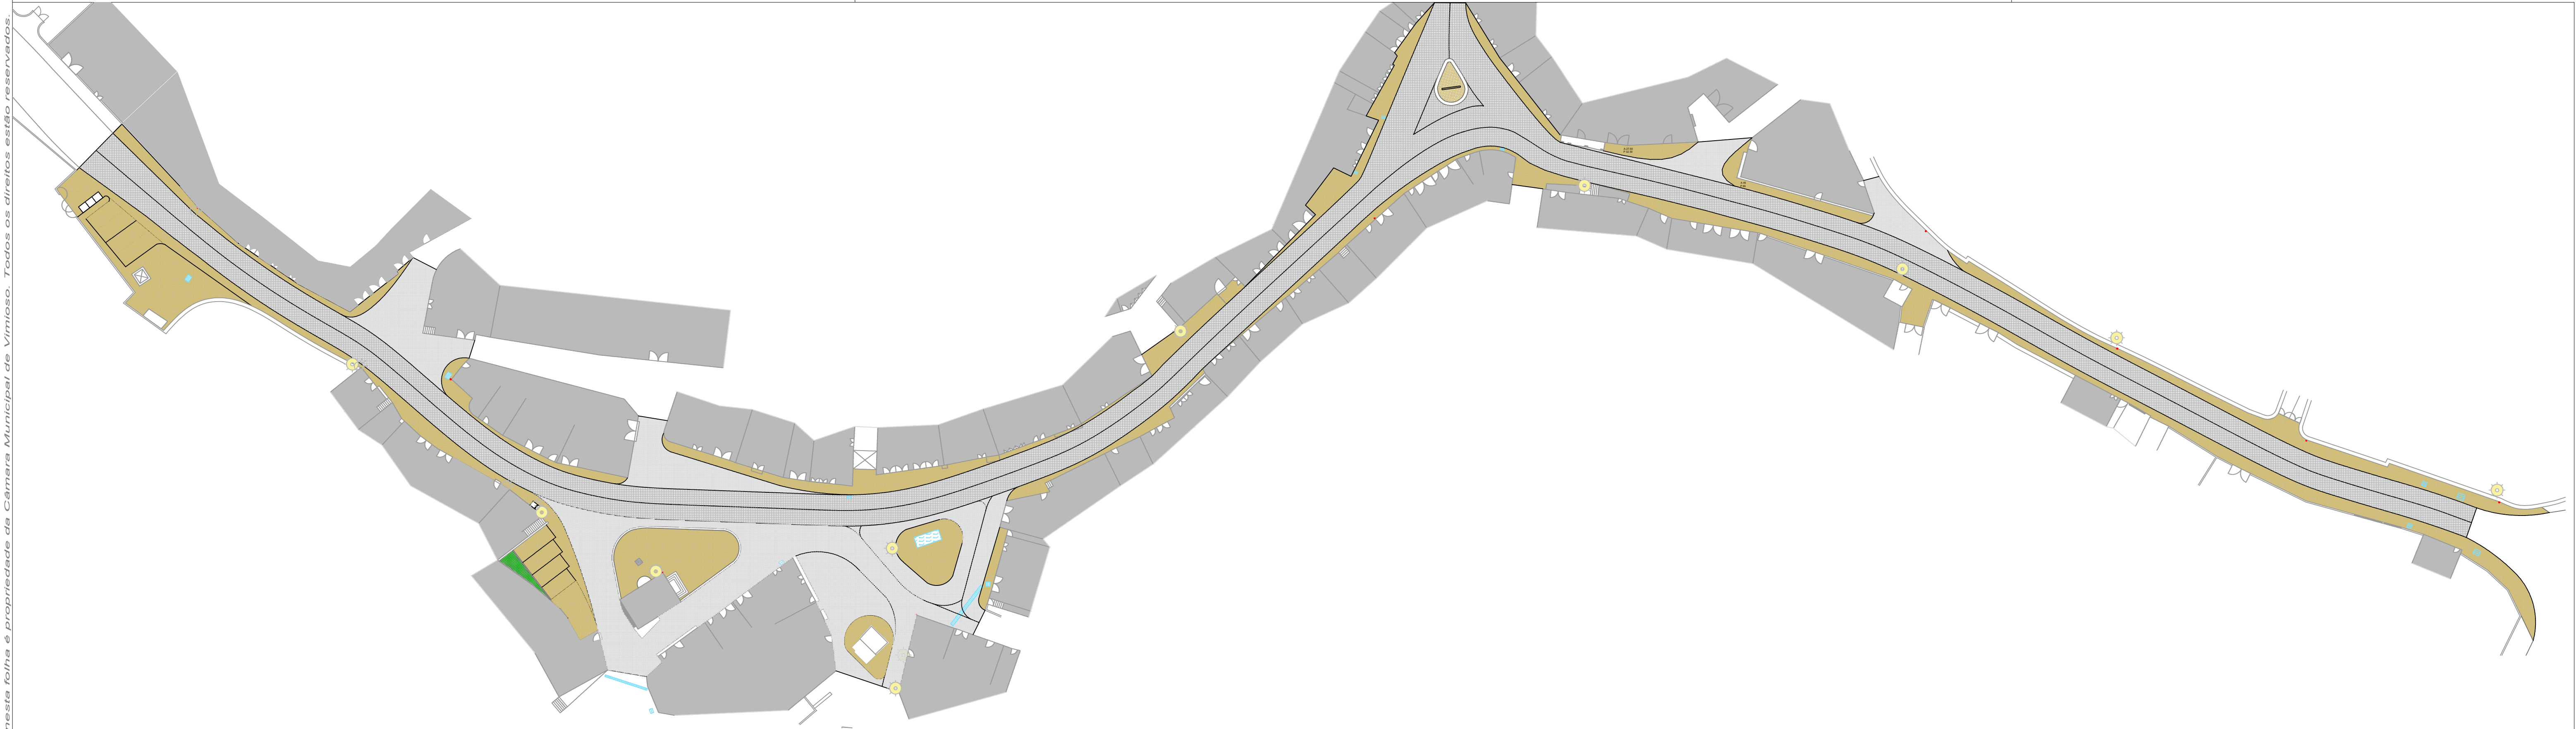

LEGENDA:

- Iluminação Pública (existente)
- Águas Pluviais
- Cubo de Granito, Cor Amarela, com preenchimento de juntas a argamassa de calda de betão (goma) (11x11x11 cm)
- Cubo de Granito, Cor Cinza, com preenchimento de juntas a argamassa de calda de betão (goma) (11x11x11 cm).
- Cubo de Granito, Cor Cinza, com preenchimento de juntas a areia (11x11x11 cm).

REQUERENTE:	Câmara Municipal de Vimioso		
TIPO DE OBRA:	Requalificação dos Largos José António dos Santos e Luís David dos Santos na Freguesia de Carção		
LOCAL DA OBRA:	Carção		
TÉCNICO RESPONSÁVEL:	Arq. Joel Pires Antunes dos Anjos		
COORDENAÇÃO:	Arq. Joel Pires Antunes dos Anjos		
PROJECTO DE ESPECIALIDADES:	Projecto de Arquitectura (Proposta)		
DESENHO:	Planta		
Camara Municipal de Vimioso - Praça Eduardo Coelho - 5230 - Vimioso			
email:	sosbasico@cm-vimioso.pt		

VIMIOSO

Projecto de execução

DATA: outubro 2020

FASE DO PROCESSO:

ESCALA: 1/500

ESPECIALIDADE/ NÚMERO: 04