


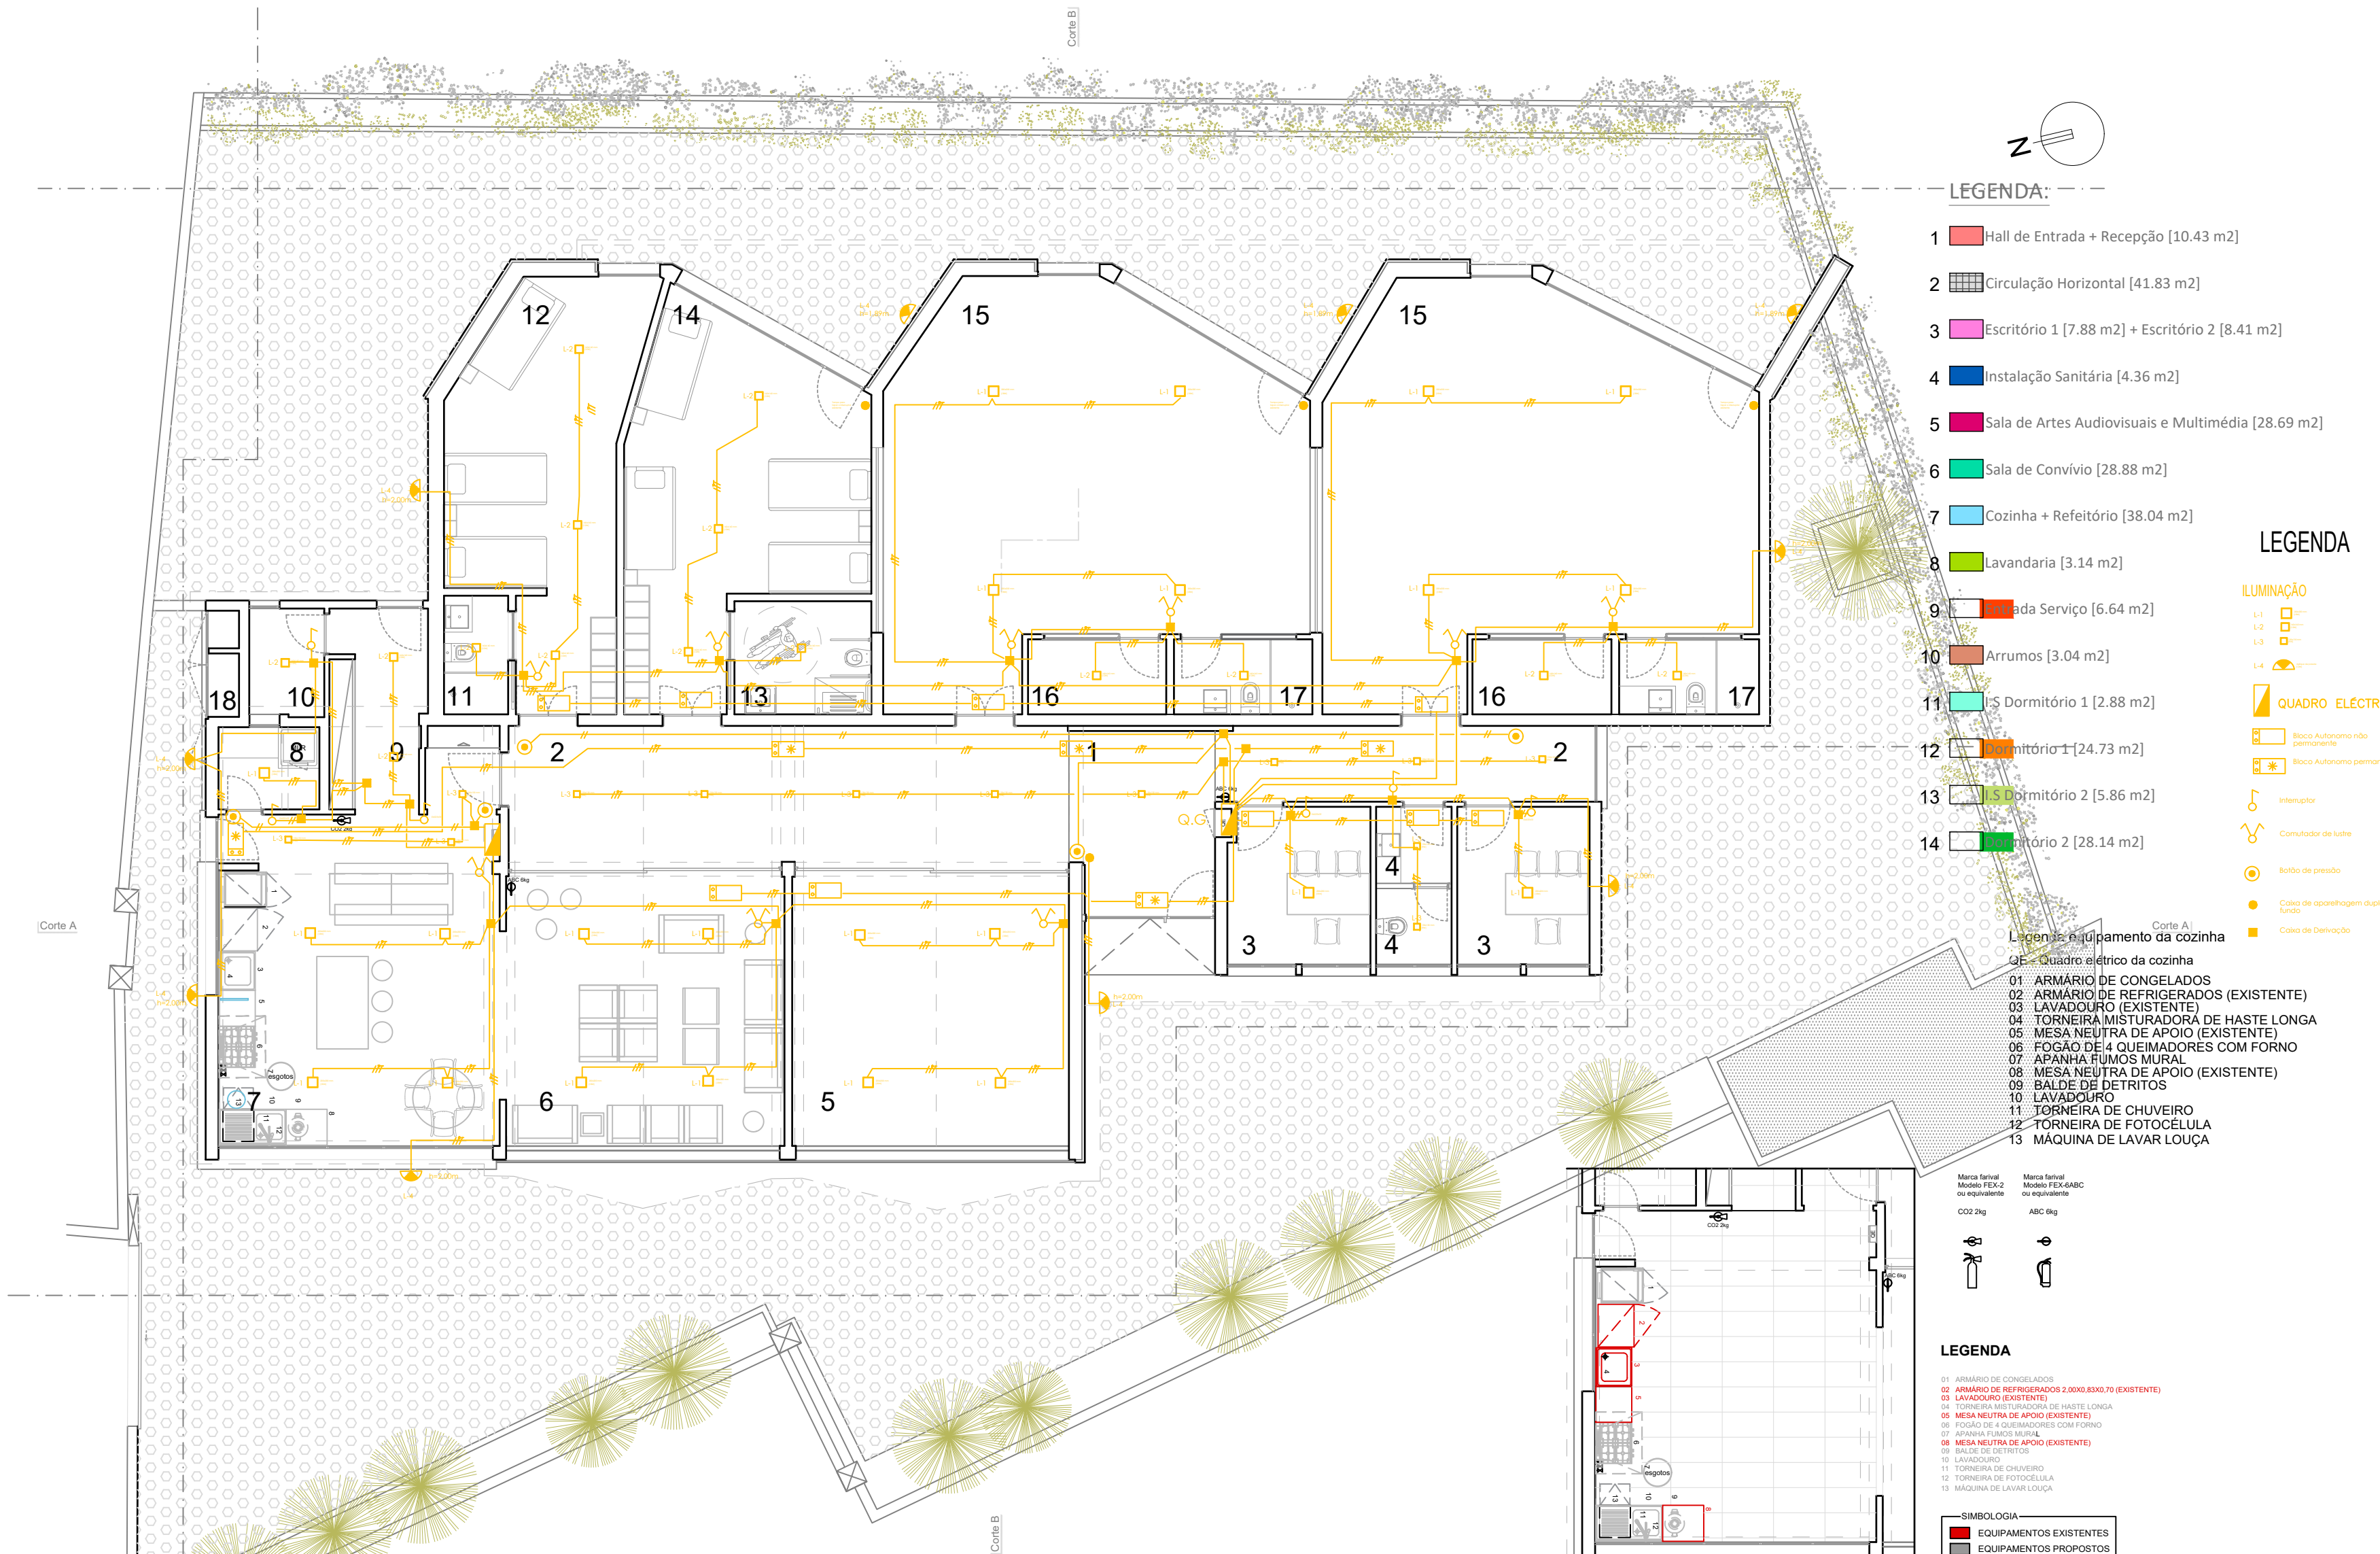

LEGENDA:

- 1 Hall de Entrada + Recepção [10.43 m2]
- 2 Circulação Horizontal [41.83 m2]
- 3 Escritório 1 [7.88 m2] + Escritório 2 [8.41 m2]
- 4 Instalação Sanitária [4.36 m2]
- 5 Sala de Artes Audiovisuais e Multimédia [28.69 m2]
- 6 Sala de Convívio [28.88 m2]
- 7 Cozinha + Refeitório [38.04 m2]
- 8 Lavandaria [3.14 m2]
- 9 Sala Serviço [6.64 m2]
- 10 Arrumos [3.04 m2]
- 11 Dormitório 1 [2.88 m2]
- 12 Dormitório 1 [24.73 m2]
- 13 Dormitório 2 [5.86 m2]
- 14 Dormitório 2 [28.14 m2]

LEGENDA

- ILUMINAÇÃO
- L-1
 - L-2
 - L-3
 - L-4
- QUADRO ELÉCTRICO
- Banco Autónomo não permanente
 - Banco Autónomo permanente
 - Interruptor
 - Comutador de tuitre
 - Botão de pressão
 - Caixa de aparelhagem dupla fundo
 - Caixa de Derivação

LEGENDA

Legenda e equipamento da cozinha

- QE - Quadro eléctrico da cozinha
- 01. ARMÁRIO DE CONGELADOS
 - 02. ARMÁRIO DE REFRIGERADOS (EXISTENTE)
 - 03. LAVADOURO (EXISTENTE)
 - 04. TORNEIRA MISTURADORA DE HASTE LONGA
 - 05. MESA NEUTRA DE APOIO (EXISTENTE)
 - 06. FOGÃO DE 4 QUEIMADORES COM FORNO
 - 07. APANHADOR DE FUMOS MURAL
 - 08. MESA NEUTRA DE APOIO (EXISTENTE)
 - 09. BALDE DE DETRITOS
 - 10. LAVADOURO
 - 11. TORNEIRA DE CHUVEIRO
 - 12. TORNEIRA DE FOTOCÉLULA
 - 13. MÁQUINA DE LAVAR LOUÇA



LEGENDA

- 01. ARMÁRIO DE CONGELADOS
- 02. ARMÁRIO DE REFRIGERADOS 2.000,83x60,70 (EXISTENTE)
- 03. LAVADOURO (EXISTENTE)
- 04. TORNEIRA MISTURADORA DE HASTE LONGA
- 05. MESA NEUTRA DE APOIO (EXISTENTE)
- 06. FOGÃO DE 4 QUEIMADORES COM FORNO
- 07. APANHADOR DE FUMOS MURAL
- 08. MESA NEUTRA DE APOIO (EXISTENTE)
- 09. BALDE DE DETRITOS
- 10. LAVADOURO
- 11. TORNEIRA DE CHUVEIRO
- 12. TORNEIRA DE FOTOCÉLULA
- 13. MÁQUINA DE LAVAR LOUÇA

- SIMBOLOGIA
- EQUIPAMENTOS EXISTENTES
 - EQUIPAMENTOS PROPOSTOS

SECRETARIA REGIONAL DE EQUIPAMENTOS E INFRAESTRUTURAS
DIREÇÃO REGIONAL DO EQUIPAMENTO SOCIAL E CONSERVAÇÃO | D.S.E.P



OPRAM 184 POUSADA DA JUVENTUDE-RESIDÊNCIA ARTISTICA - CÂMARA DE LOBOS

DESENHO
OPRAM 184.PJ.A.A.RQ.DWG


ARQUITETURA | ILUMINAÇÃO

LAYOUT
01-PL P0

PLANTA PISO 0

FOLHA
I-E - 01

PROJETOU	SG	DESENHO	RC	DATA	JULHO 2020	ESCALAS	1/100	REVISÃO	
----------	----	---------	----	------	--------------	---------	-------	---------	-------

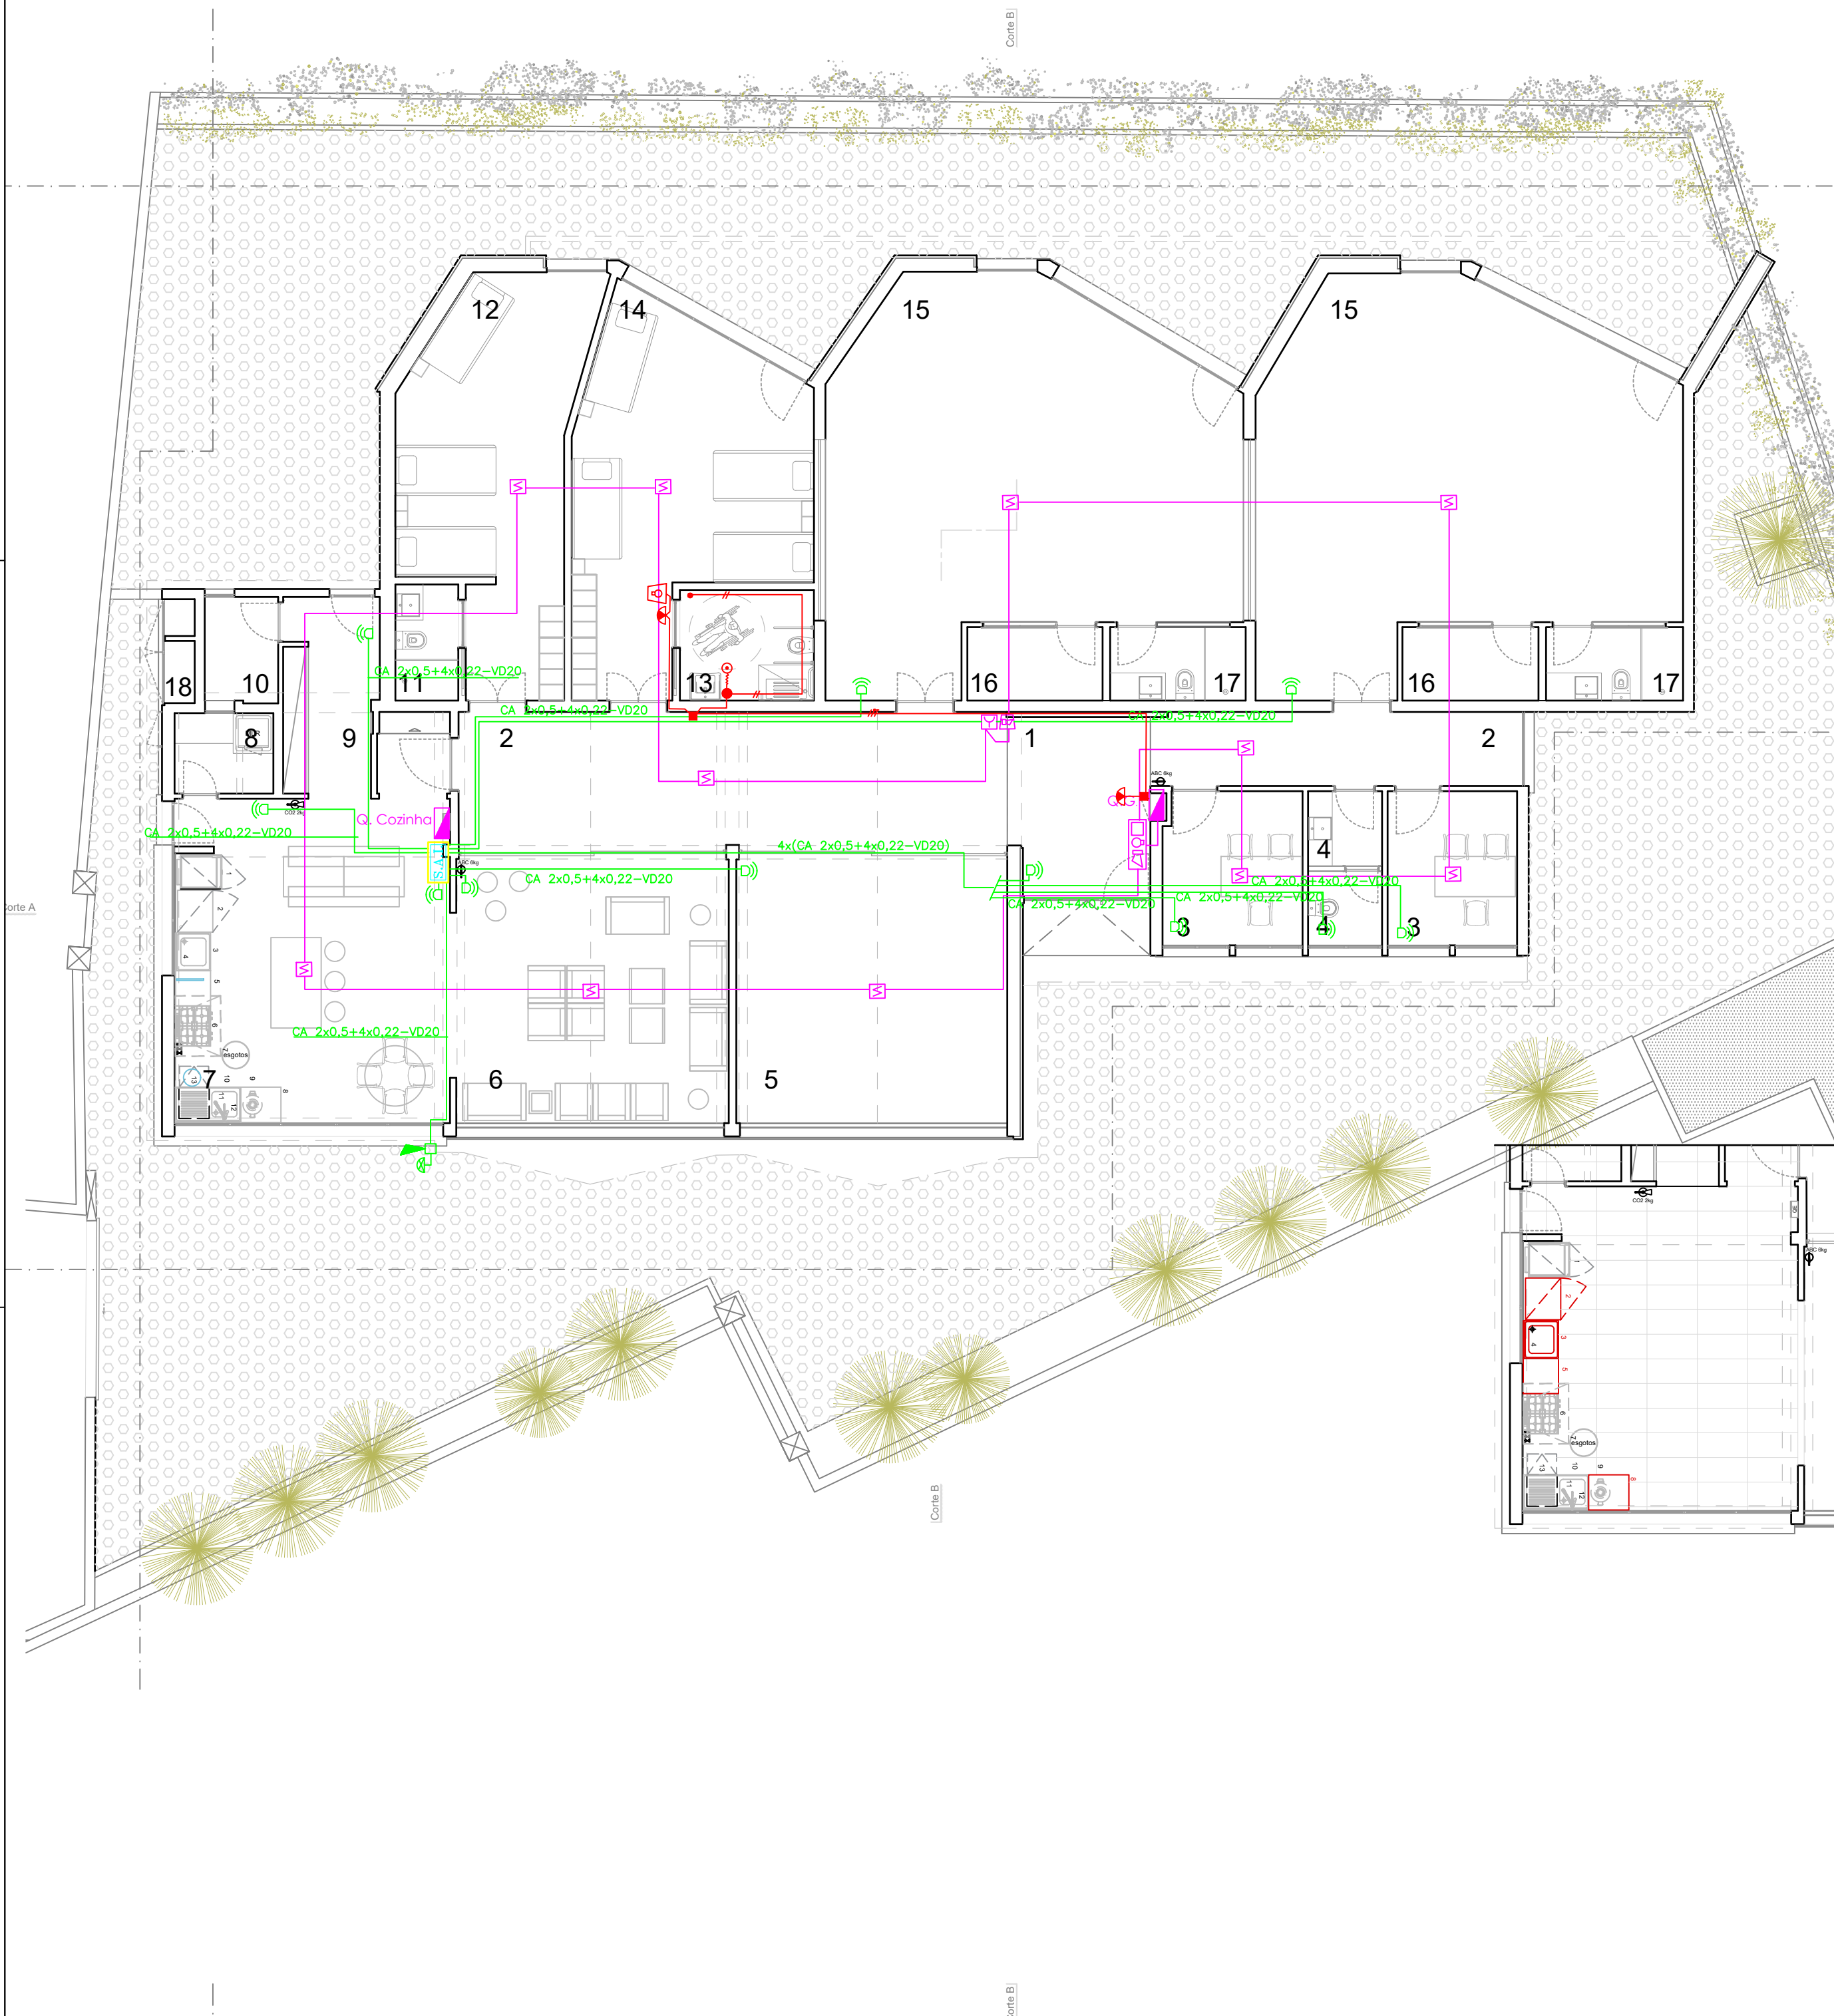

- LEGENDA:**
- 1 Hall de Entrada + Recepção [10.43 m2]
 - 2 Circulação Horizontal [41.83 m2]
 - 3 Escritório 1 [7.88 m2] + Escritório 2 [8.41 m2]
 - 4 Instalação Sanitária [4.36 m2]
 - 5 Sala de Artes Audiovisuais e Multimédia [28.69 m2]
 - 6 Sala de Convívio [28.88 m2]
 - 7 Cozinha + Refeitório [38.04 m2]
 - 8 Lavandaria [3.14 m2]
 - 9 Sala de Serviço [6.64 m2]
 - 10 Arrumos [3.04 m2]
 - 11 Dormitório 1 [2.88 m2]
 - 12 Dormitório 1 [24.73 m2]
 - 13 Dormitório 2 [5.86 m2]
 - 14 Dormitório 2 [28.14 m2]

LEGENDA

LEGENDA

SIMBOLOGIA SADI

- Central do SADI
- Detecto de Fumos
- Sirene de alarme
- Botoneira de alarme
- JE-H(ST)HE30 2x2x0,8-VD25

SIMBOLOGIA SAI

- CA 2x0,5+4x0,22-VD20

SIMBOLOGIA CHAMADA WC

- Besouro
- Lampada sinalizadora
- Botão de chamada com cordel
- Botão de chamada com reposição
- FXG 3x1,5 - VD16MLH
- FXG 2x1,5 - VD20MLH
- Caixa de derivação

Legenda e Equipamento da cozinha

QE - Quadro elétrico da cozinha

- 01. ARMÁRIO DE CONGELADOS
- 02. ARMÁRIO DE REFRIGERADOS (EXISTENTE)
- 03. LAVADOURO (EXISTENTE)
- 04. TORNEIRA MISTURADORA DE HASTE LONGA
- 05. MESA NEUTRA DE APOIO (EXISTENTE)
- 06. FOGÃO DE 4 QUEIMADORES COM FORNO
- 07. APANHAFUMOS MURAL
- 08. MESA NEUTRA DE APOIO (EXISTENTE)
- 09. BALDE DE DETRITOS
- 10. LAVADOURO
- 11. TORNEIRA DE CHUVEIRO
- 12. TORNEIRA DE FOTOCÉLULA
- 13. MÁQUINA DE LAVAR LOUÇA

Legenda

- 01. ARMÁRIO DE CONGELADOS
- 02. ARMÁRIO DE REFRIGERADOS 2.00X0.83X0.70 (EXISTENTE)
- 03. LAVADOURO (EXISTENTE)
- 04. TORNEIRA MISTURADORA DE HASTE LONGA
- 05. MESA NEUTRA DE APOIO (EXISTENTE)
- 06. FOGÃO DE 4 QUEIMADORES COM FORNO
- 07. APANHAFUMOS MURAL
- 08. MESA NEUTRA DE APOIO (EXISTENTE)
- 09. BALDE DE DETRITOS
- 10. LAVADOURO
- 11. TORNEIRA DE CHUVEIRO
- 12. TORNEIRA DE FOTOCÉLULA
- 13. MÁQUINA DE LAVAR LOUÇA

SIMBOLOGIA

- EQUIPAMENTOS EXISTENTES
- EQUIPAMENTOS PROPOSTOS

SECRETARIA REGIONAL DE EQUIPAMENTOS E INFRAESTRUTURAS
DIREÇÃO REGIONAL DO EQUIPAMENTO SOCIAL E CONSERVAÇÃO | D.S.E.P



OPRAM 184 POUSADA DA JUVENTUDE-RESIDÊNCIA ARTISTICA - CÂMARA DE LOBOS

DESENHO
OPRAM 184.PJ.ARIQ.DWG

ARQUITETURA | SADI, SAI E SINALIZAÇÃO WC DE DEFICIENTES



LAYOUT
03-PL P0

PLANTA PISO 0

FOLHA

I-E - 03

PROJETOU	SG	DESENHOU	RC	DATA	JULHO 2020	ESCALAS	1/100	REVISÃO	
----------	----	----------	----	------	--------------	---------	-------	---------	-------

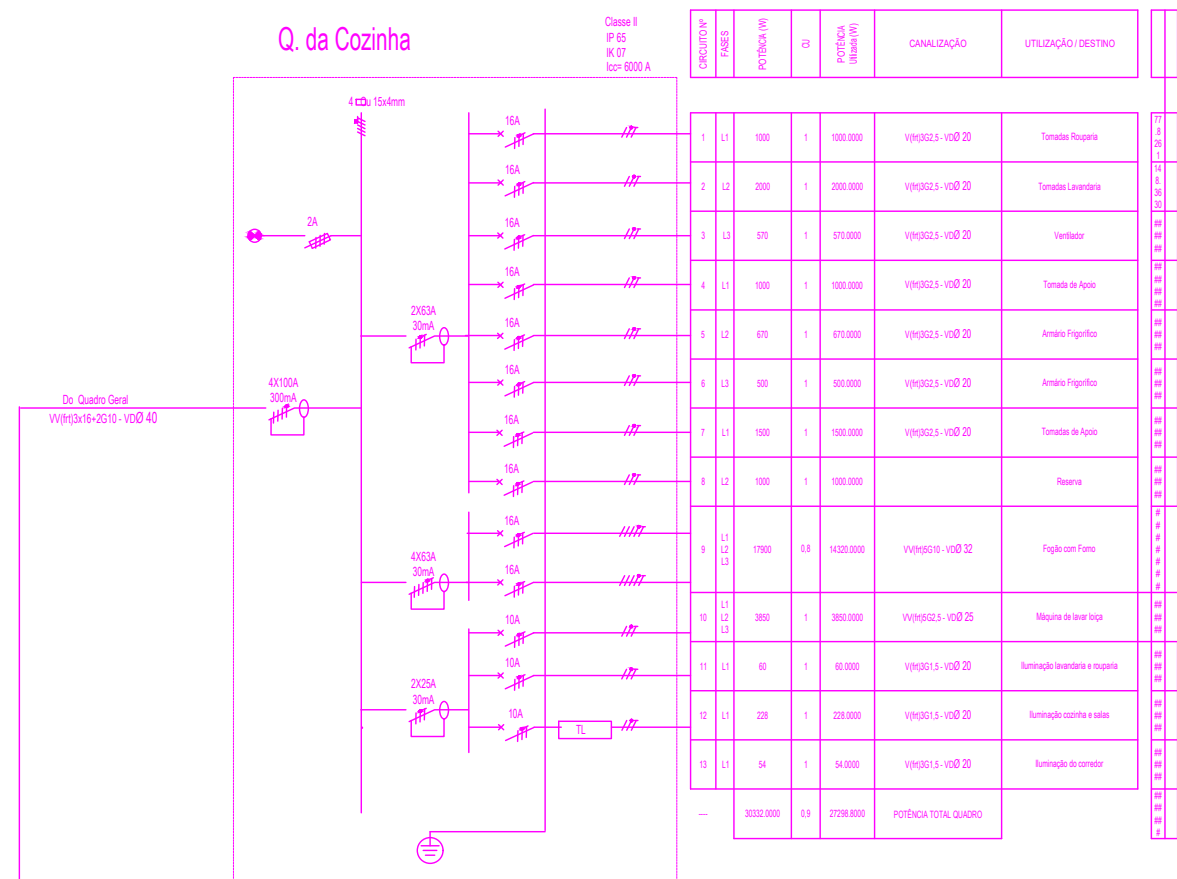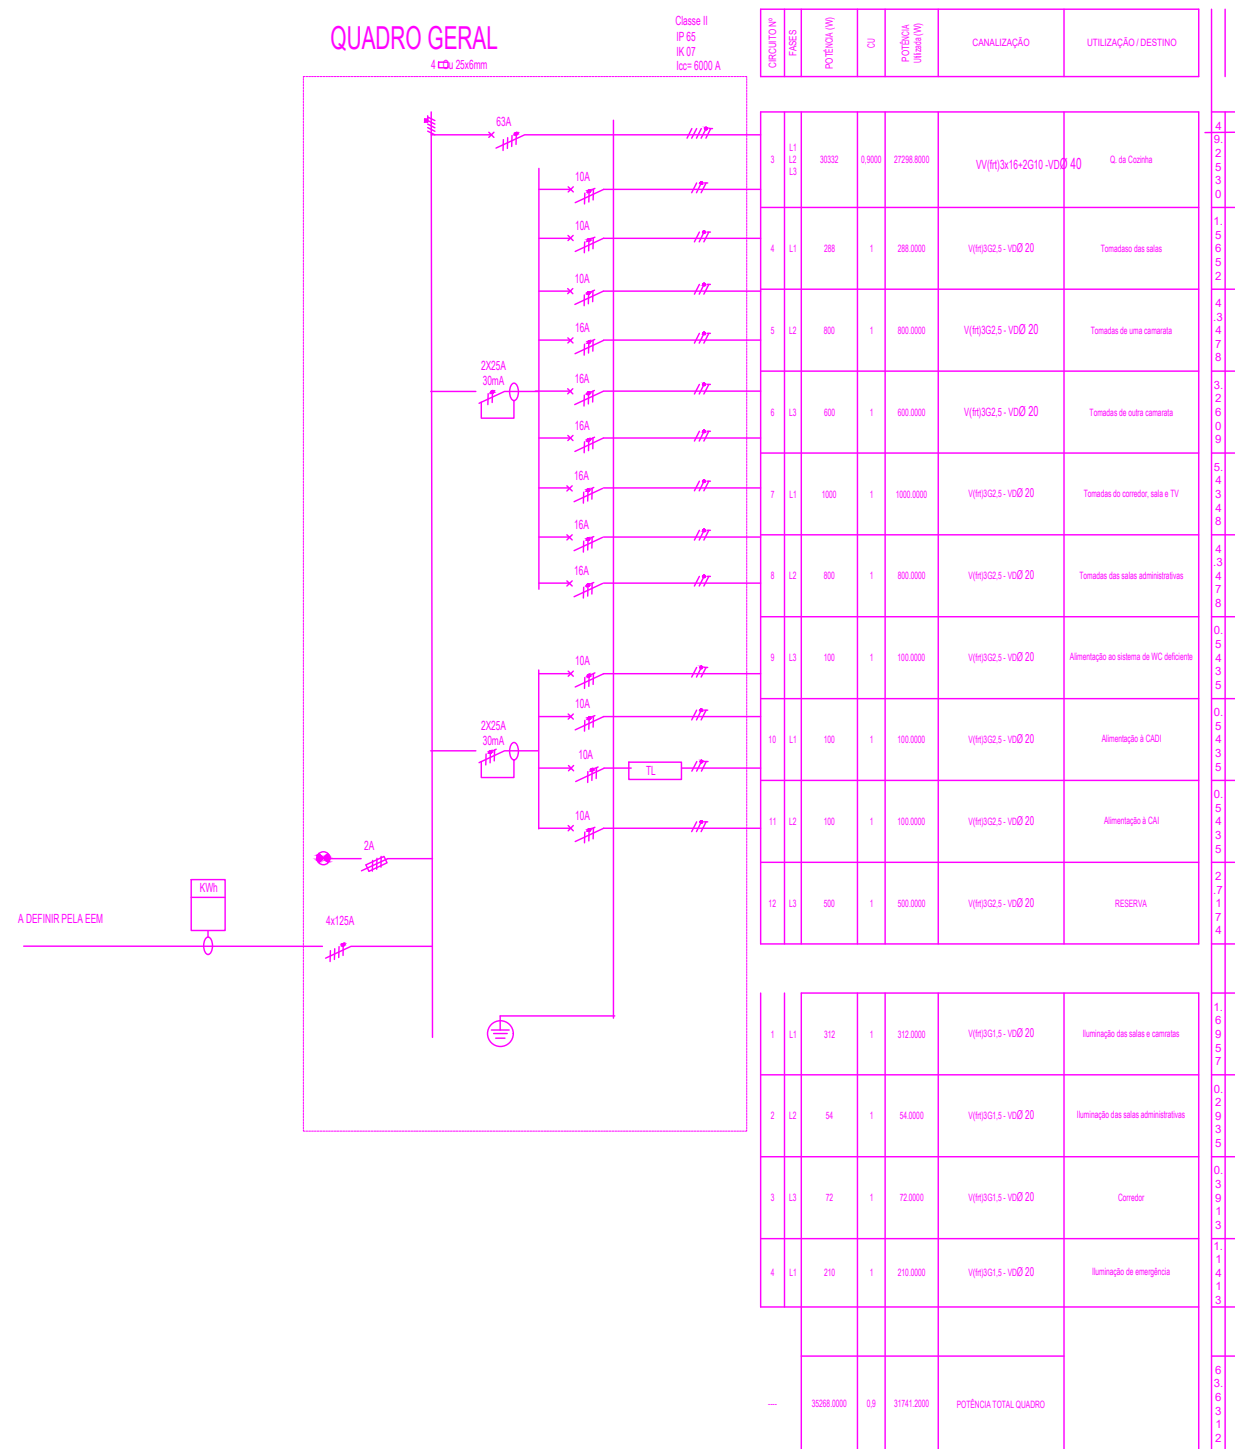

SECRETARIA REGIONAL DE EQUIPAMENTOS E INFRAESTRUTURAS
DIREÇÃO REGIONAL DO EQUIPAMENTO SOCIAL E CONSERVAÇÃO | D.S.E.P



OPRAM 184 POUSADA DA JUVENTUDE-RESIDÊNCIA ARTISTICA - CÂMARA DE LOBOS

DESENHO
OPRAM 184.PJ.ARIQ.DWG

ARQUITETURA | QUADROS ELECTRICOS

LAYOUT
03-PL P0

PLANTA PISO 0

FOLHA
I-E - 04

PROJETOU SG	DESENHOU RC	DATA JULHO 2020	ESCALAS 1/100	REVISÃO
----------------	----------------	----------------------	------------------	------------------