



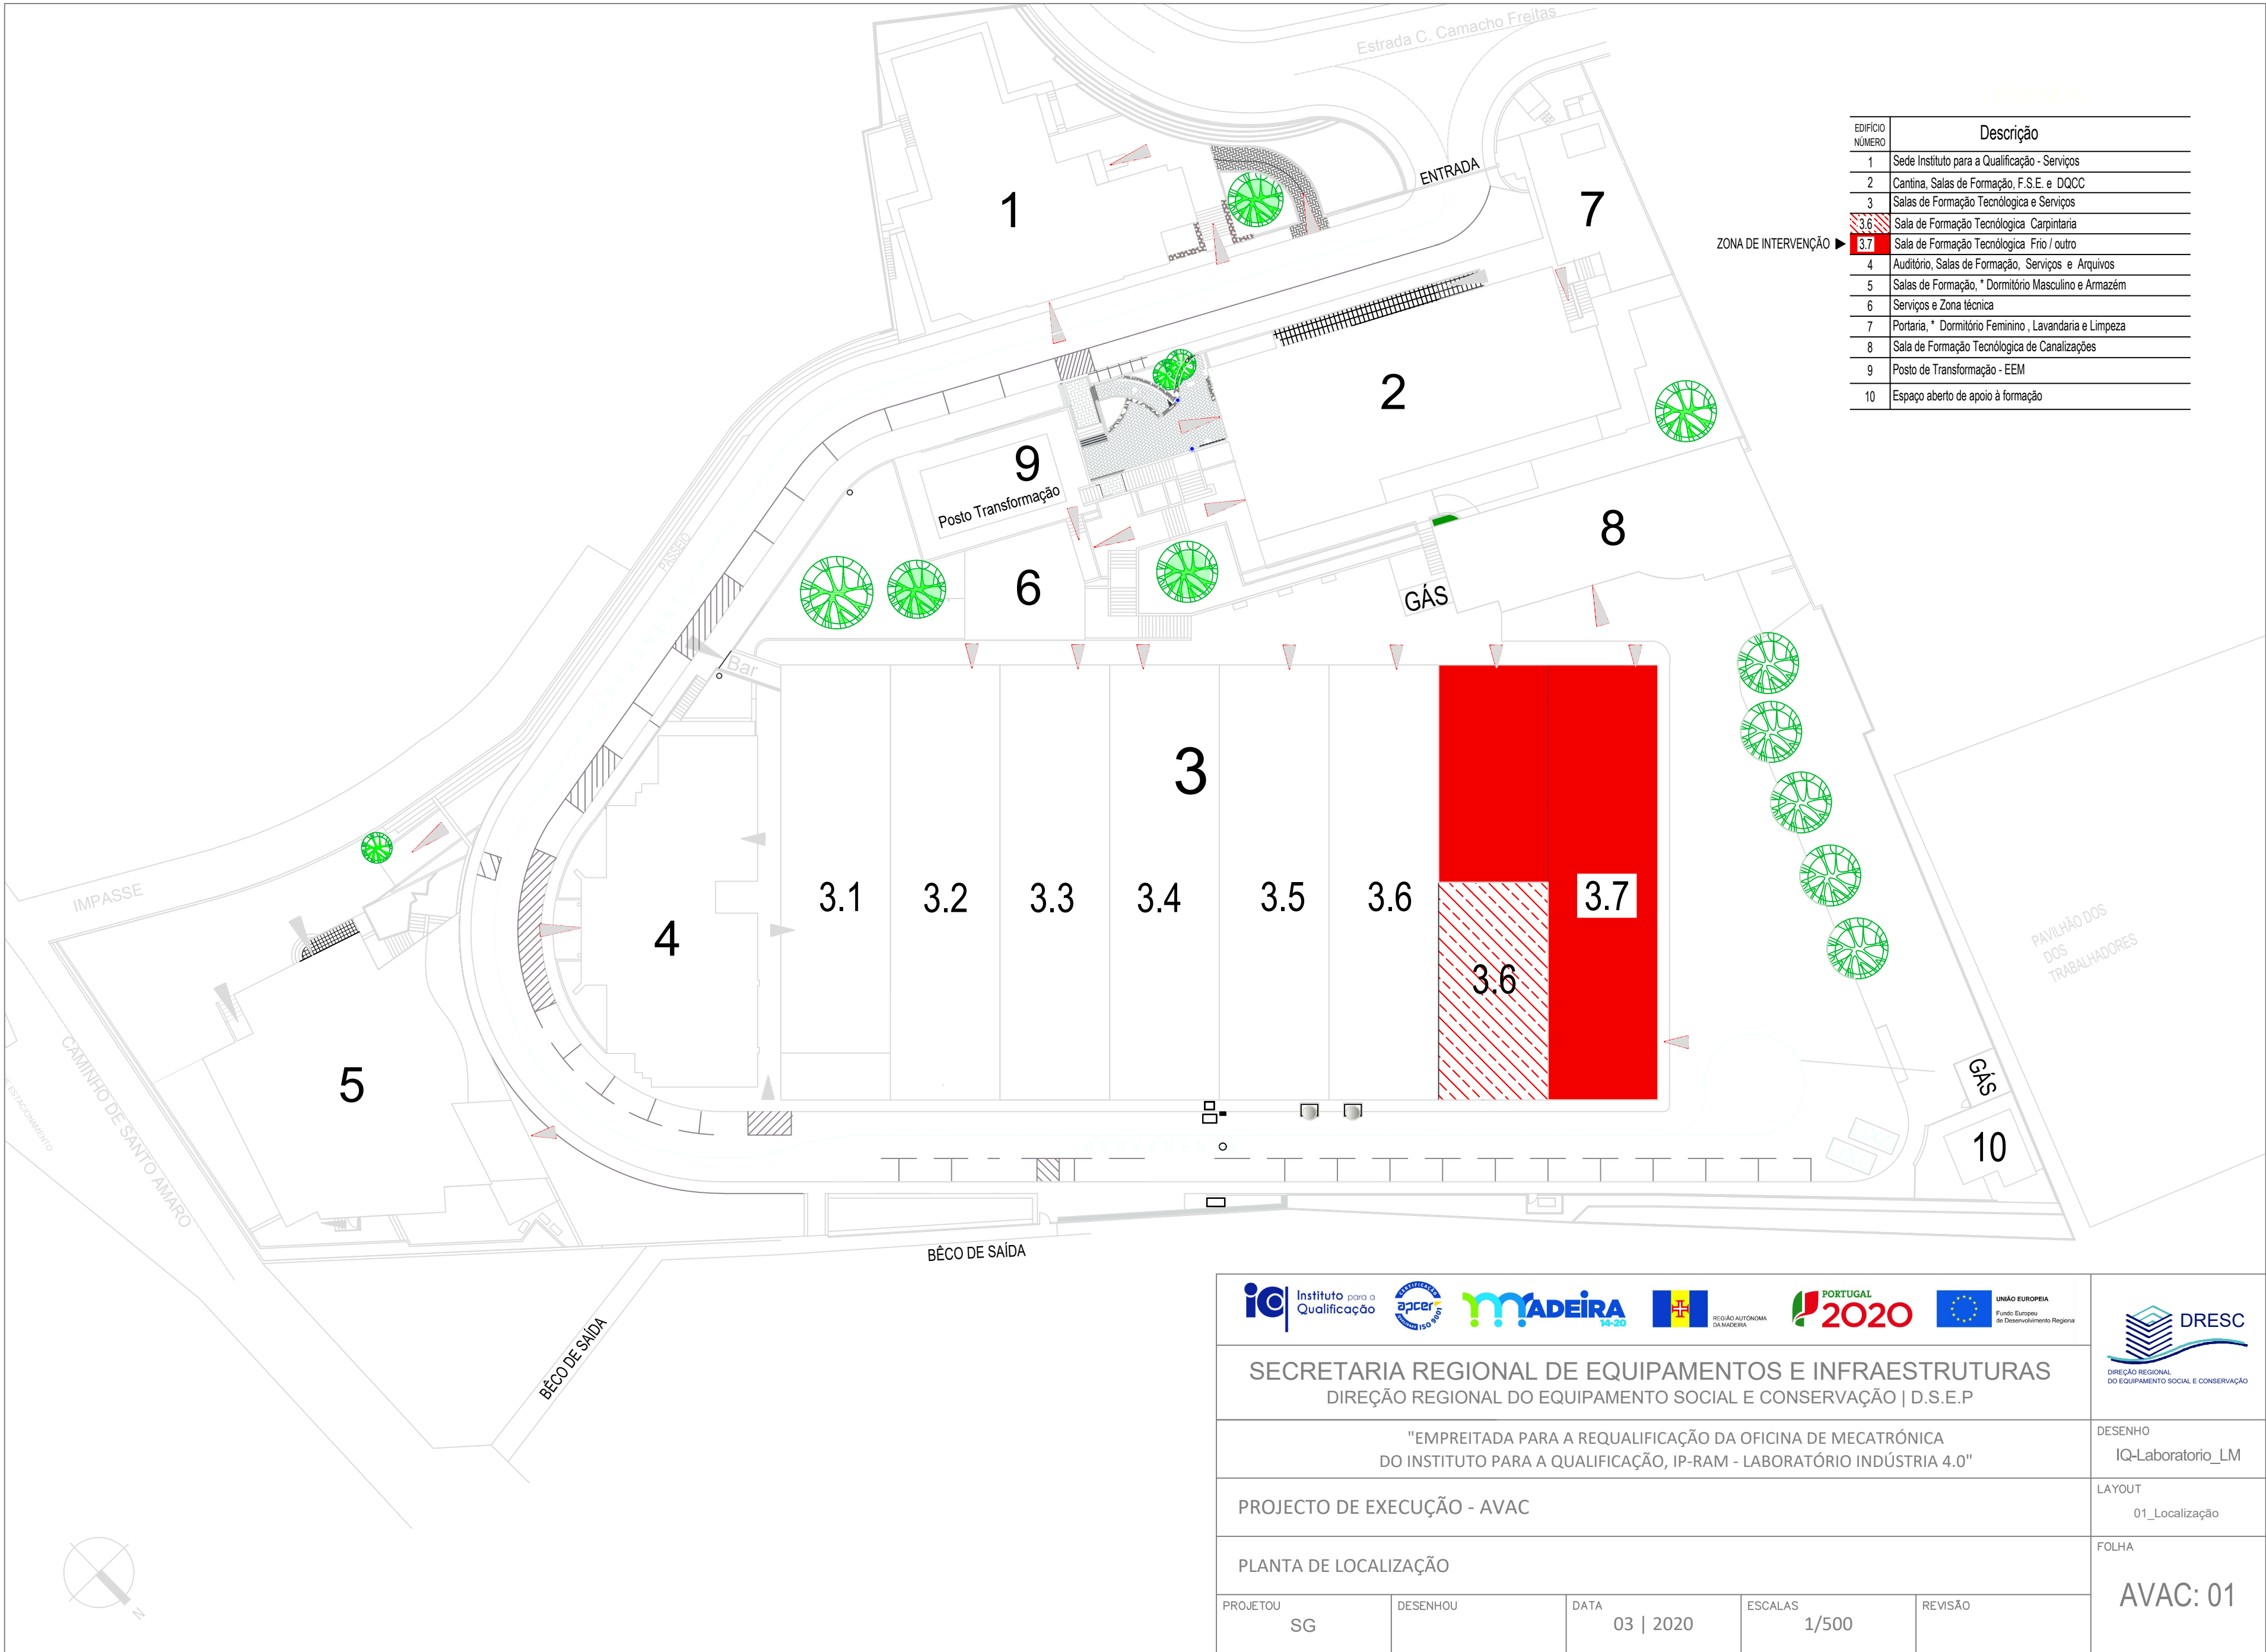

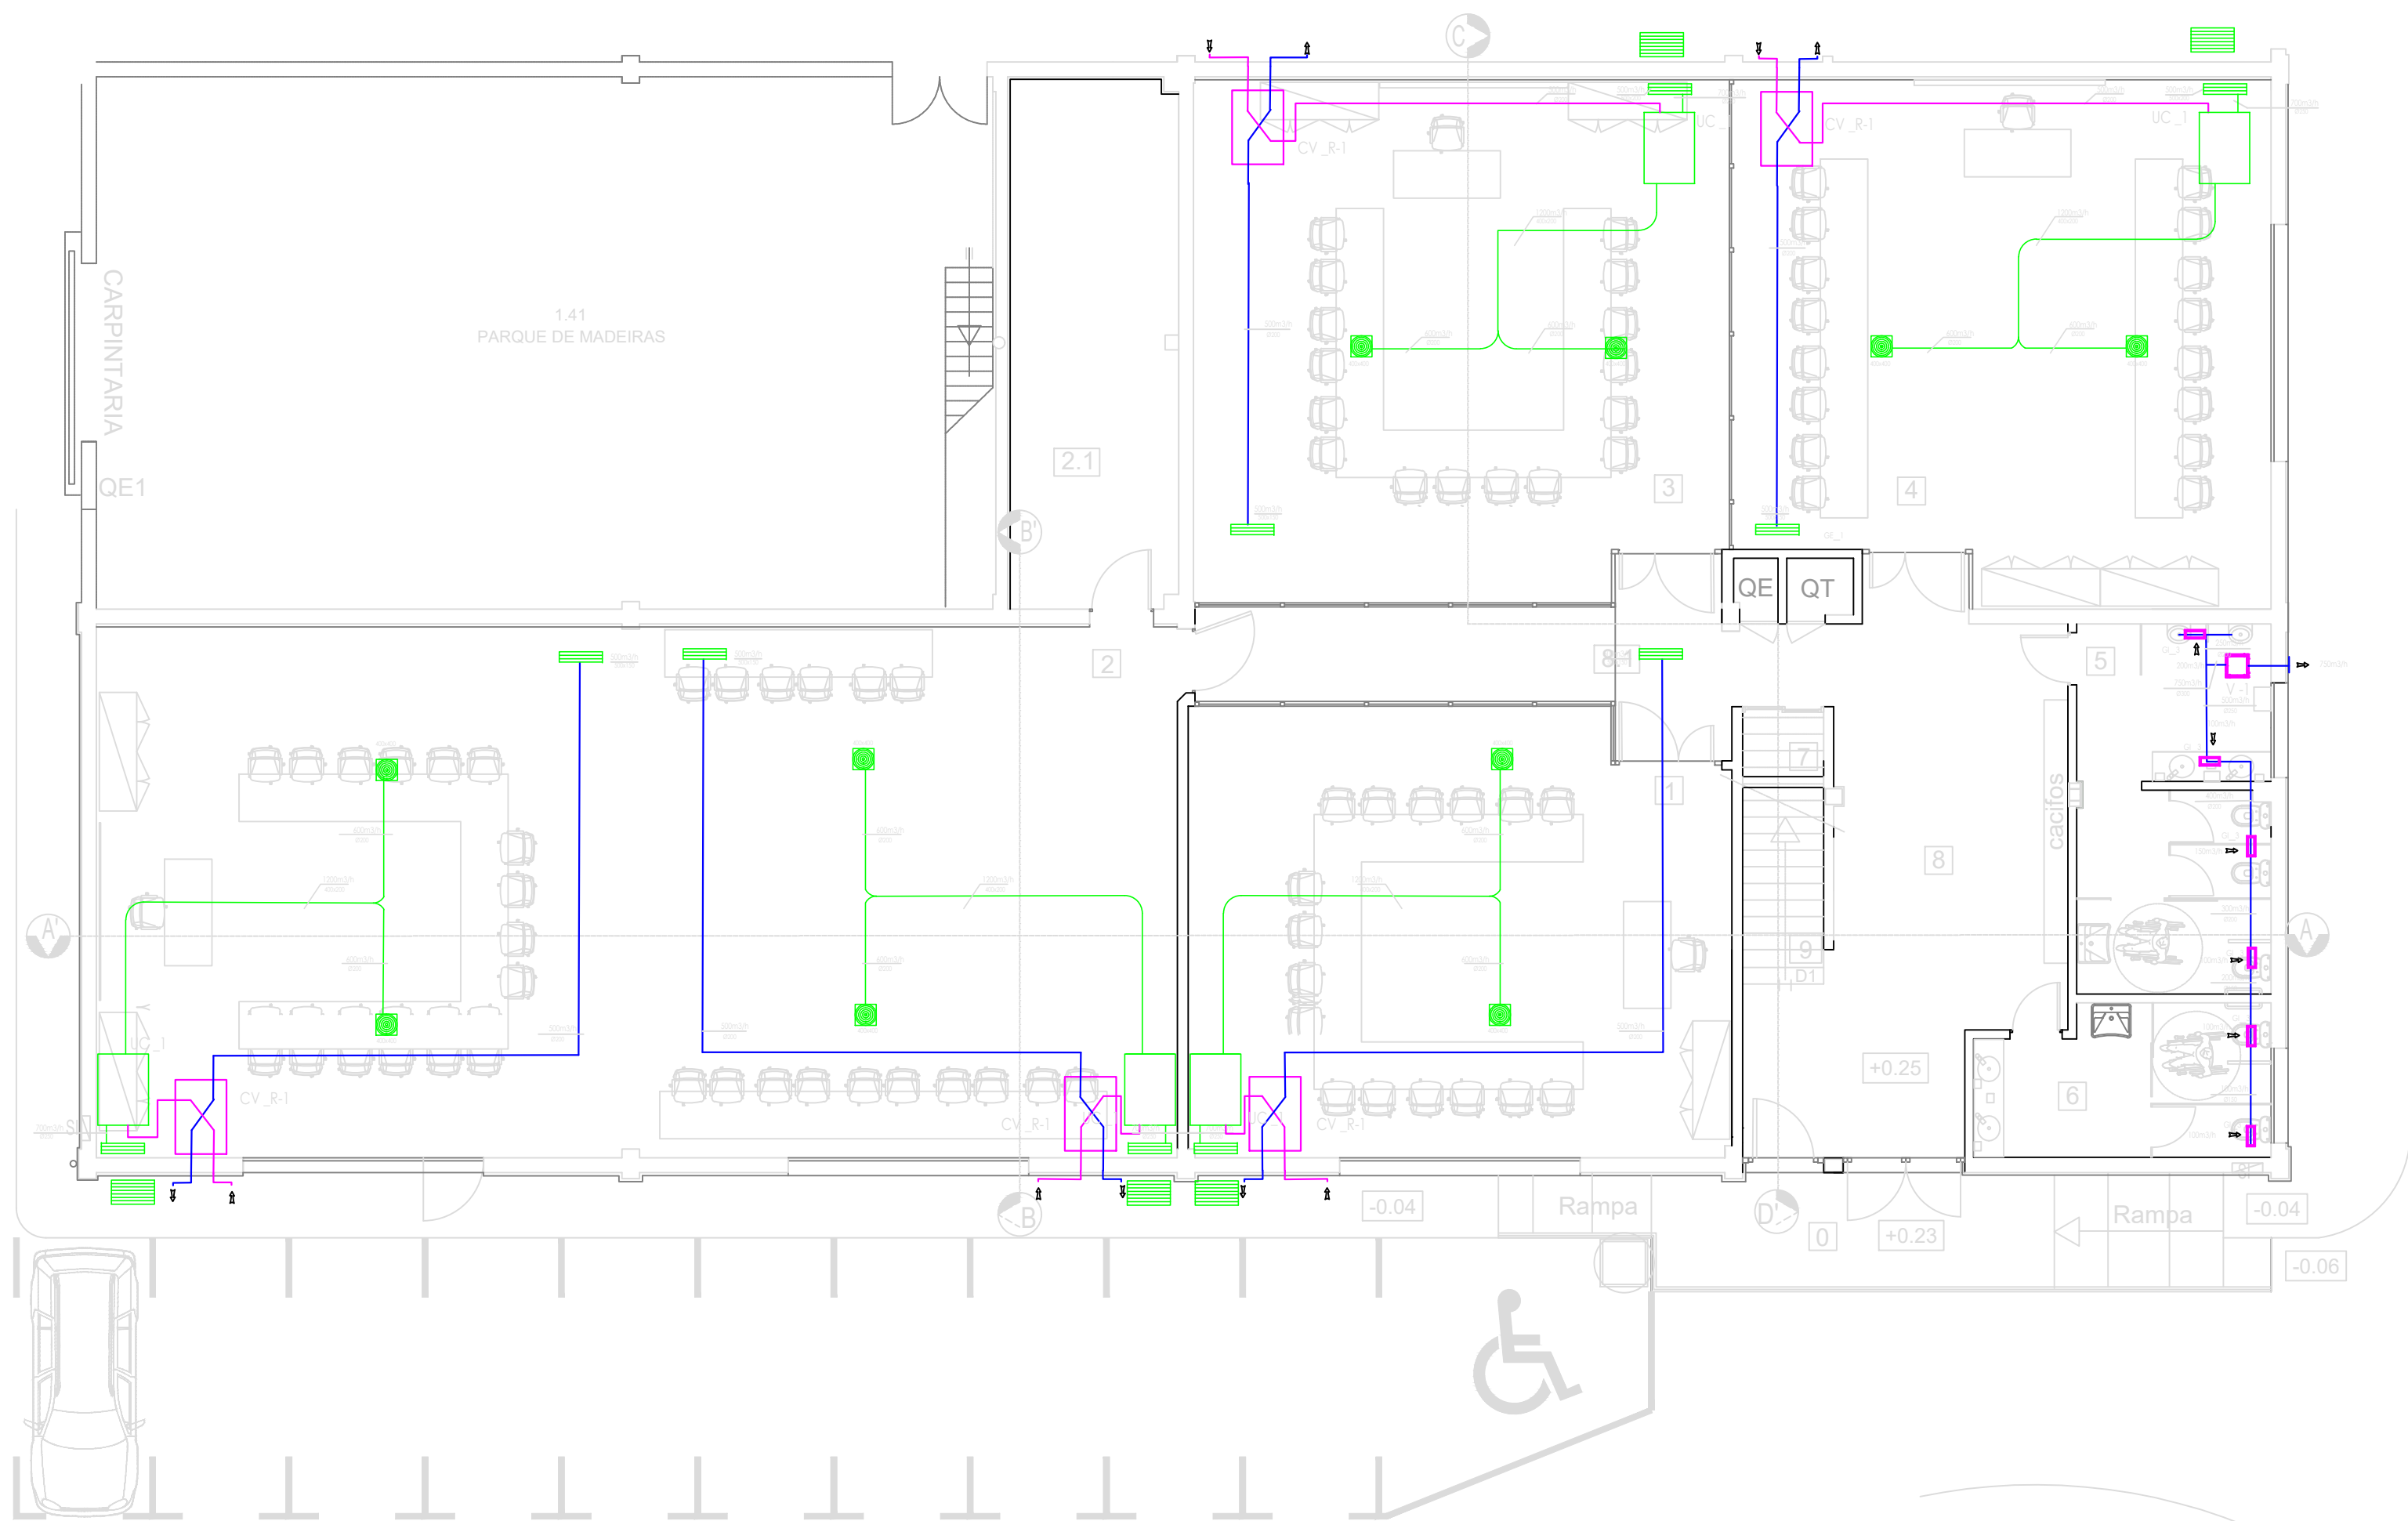

LEGENDA EDIFÍCIO 3.7			
NÚMERO	Descrição	ÁREAS UNITÁRIAS	ÁREA ÚTIL
1º PISO		m2	530.63
0	Zona Alpendre, entrada	13.65	
1	Sala tecnológica, Electricidade	67.90	
2	Sala tecnológica, Indústria digital	164.00	
2.1	Espaços de apoio	25.80	
3	Sala tecnológica, Pneumática	77.70	
4	Sala tecnológica, Hidráulica	78.25	
5	Sanitário masculino	20.42	
6	Sanitário feminino	12.33	
7	Servidor	3.90	
8	Circulação	48.90	
8.1	Circulação	12.00	
9	Escadaria	5.78	

LEGENDA DE VENT/CLIMATIZAÇÃO	
	Difusor de insuflação
	Grelha de extração
	Válvula de Extração

SECRETARIA REGIONAL DE EQUIPAMENTOS E INFRAESTRUTURAS

DIREÇÃO REGIONAL DO EQUIPAMENTO SOCIAL E CONSERVAÇÃO | D.S.E.P

"EMPREITADA PARA A REQUALIFICAÇÃO DA OFICINA DE MECATRÓNICA DO INSTITUTO PARA A QUALIFICAÇÃO, IP-RAM - LABORATÓRIO INDÚSTRIA 4.0"

PROJECTO DE EXECUÇÃO - AVAC - VENTILAÇÃO / Climatização

EXISTENTE - PLANTA DO PISO 0

PROJETOU SG

DESENHO

DATA 03 | 2020

ESCALAS 1/100


REVISÃO

DESENHO IQ-Laboratorio_LM

LAYOUT 02_Exist_PO


FOLHA

AVAC: 02

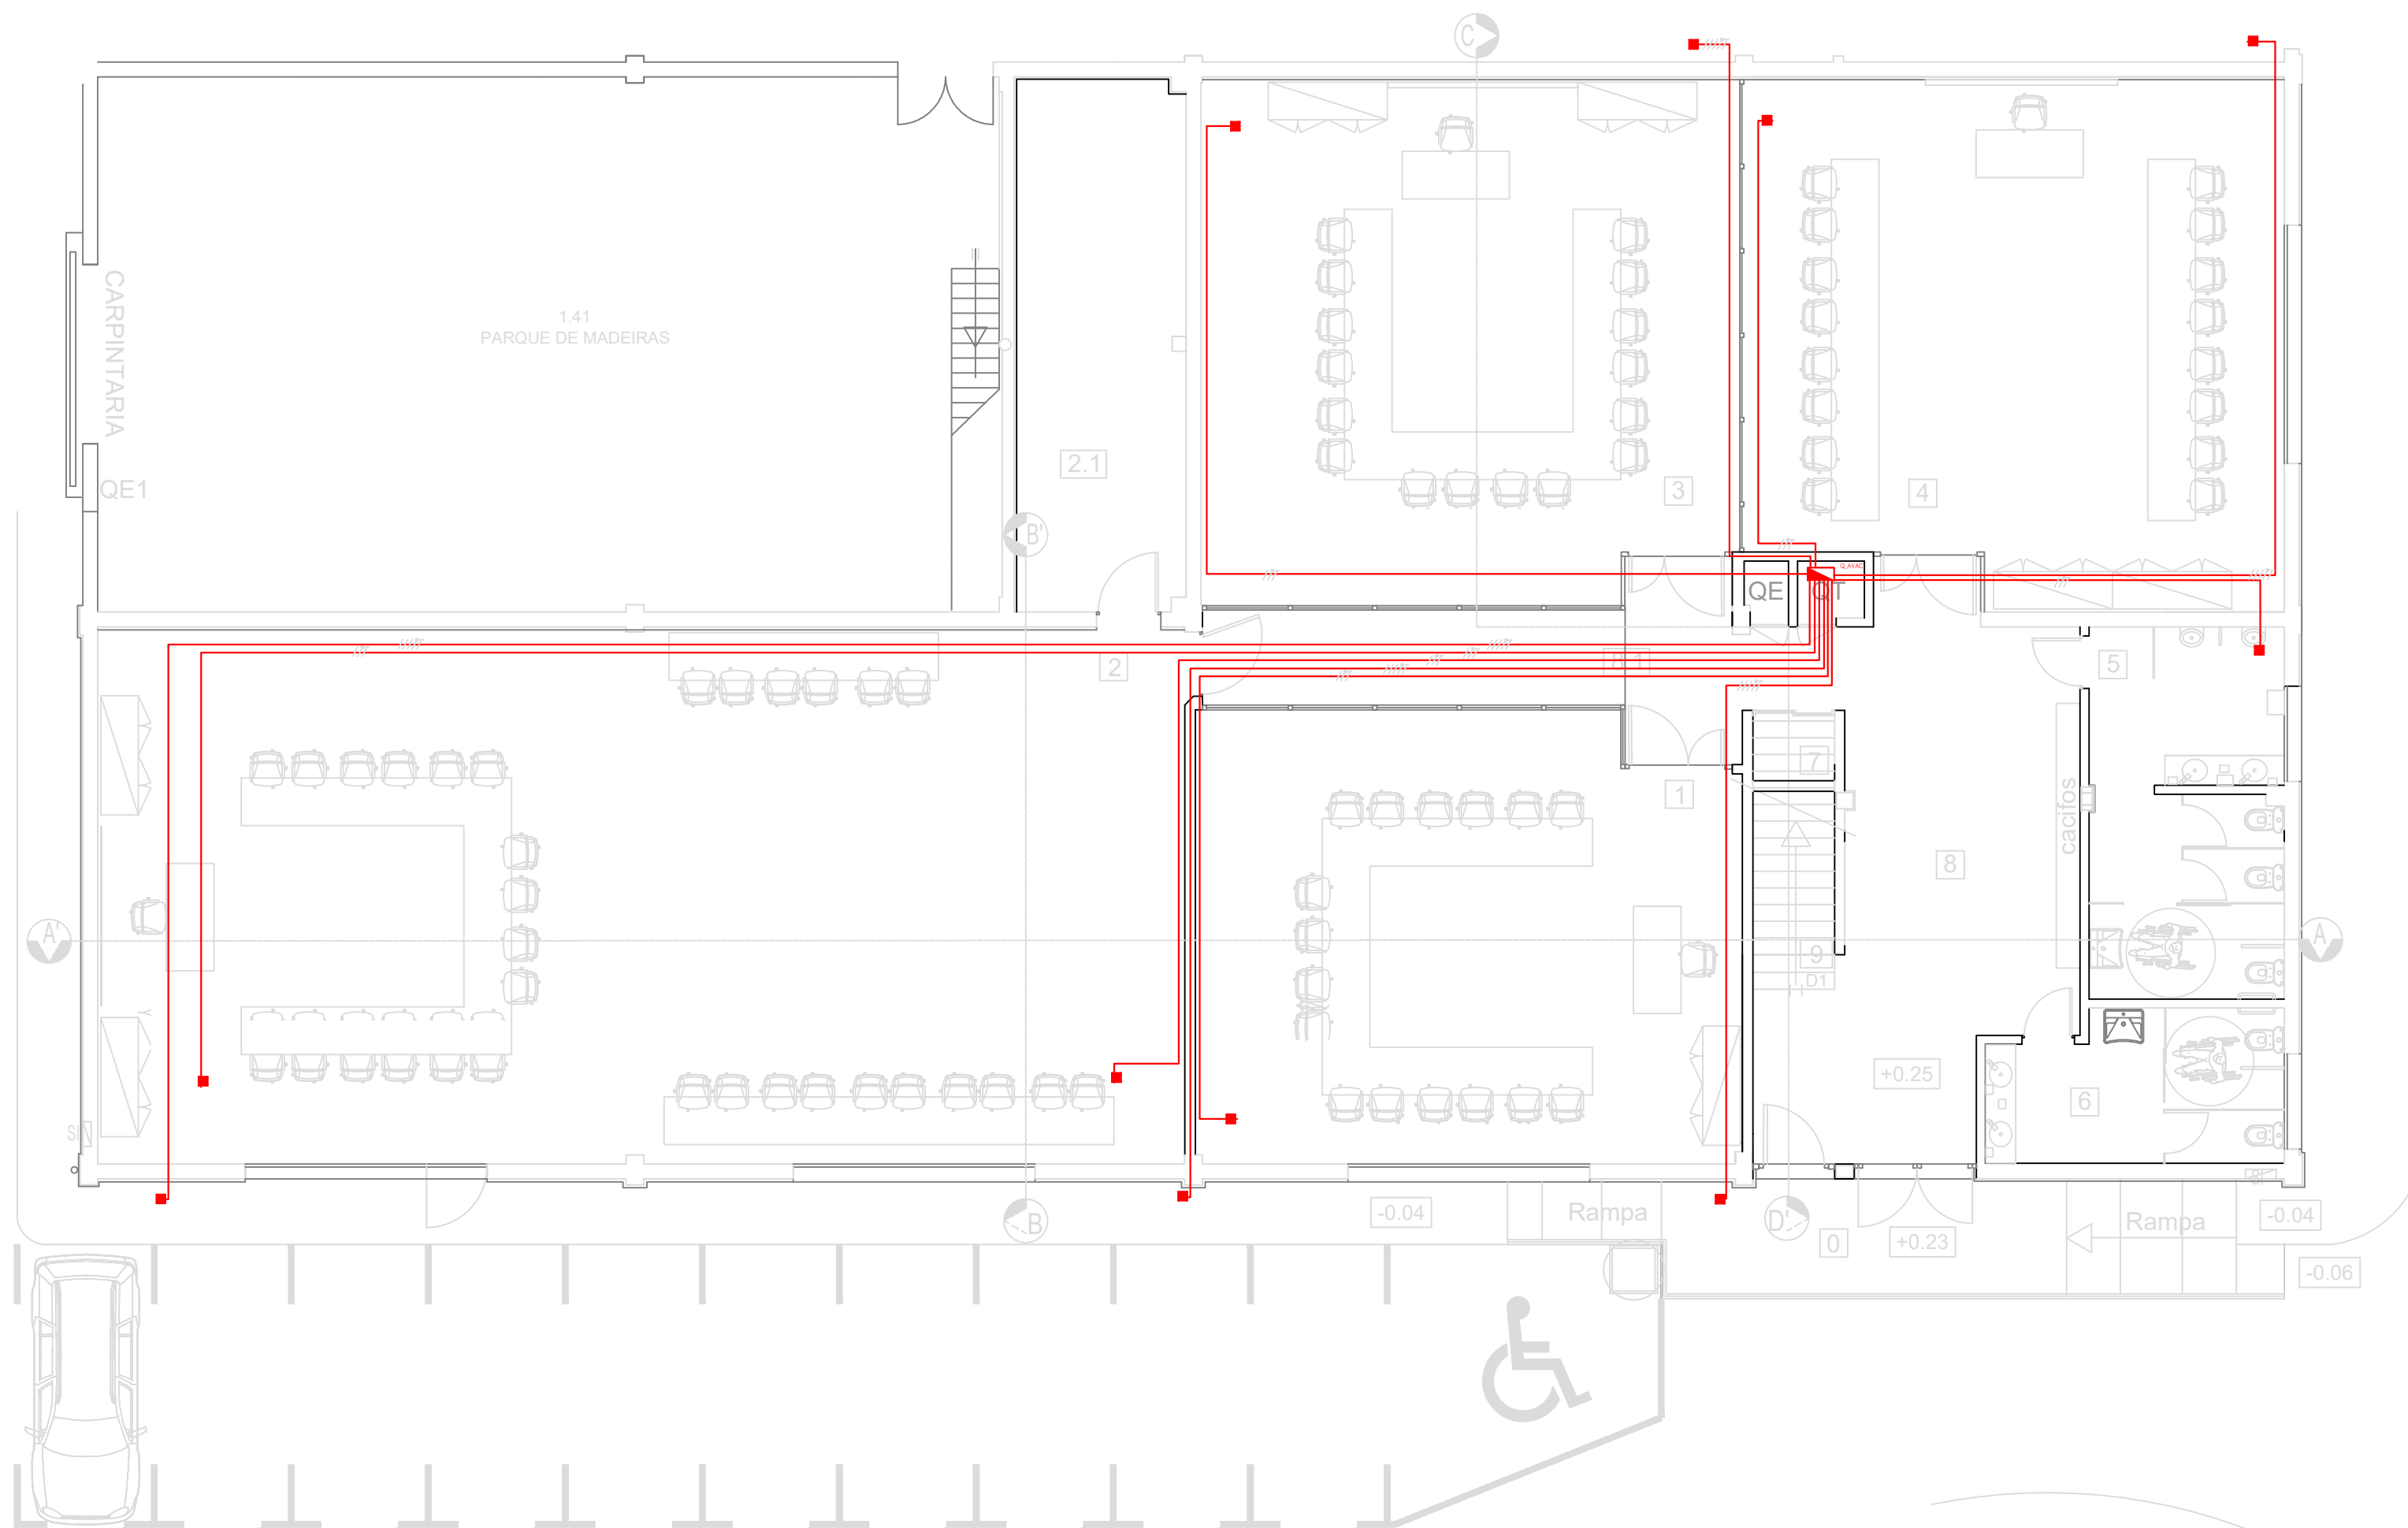

LEGENDA EDIFÍCIO 3.7			
NÚMERO	Descrição	ÁREAS UNITÁRIAS	ÁREA ÚTIL
1º PISO		m2	530.63
0	Zona Alpendre, entrada	13.65	
1	Sala tecnológica, Electricidade	67.90	
2	Sala tecnológica, Indústria digital	164.00	
2.1	Espaços de apoio	25.80	
3	Sala tecnológica, Pneumática	77.70	
4	Sala tecnológica, Hidráulica	78.25	
5	Sanitário masculino	20.42	
6	Sanitário feminino	12.33	
7	Servidor	3.90	
8	Circulação	48.90	
8.1	Circulação	12.00	
9	Escadaria	5.78	

LEGENDA DE ELECTRICIDADE	
	XZ1 (ftr) ZH - 5G2,5 - Ø32 LH
	XZ1 (ftr) ZH - 3G2,5 - Ø32 LH

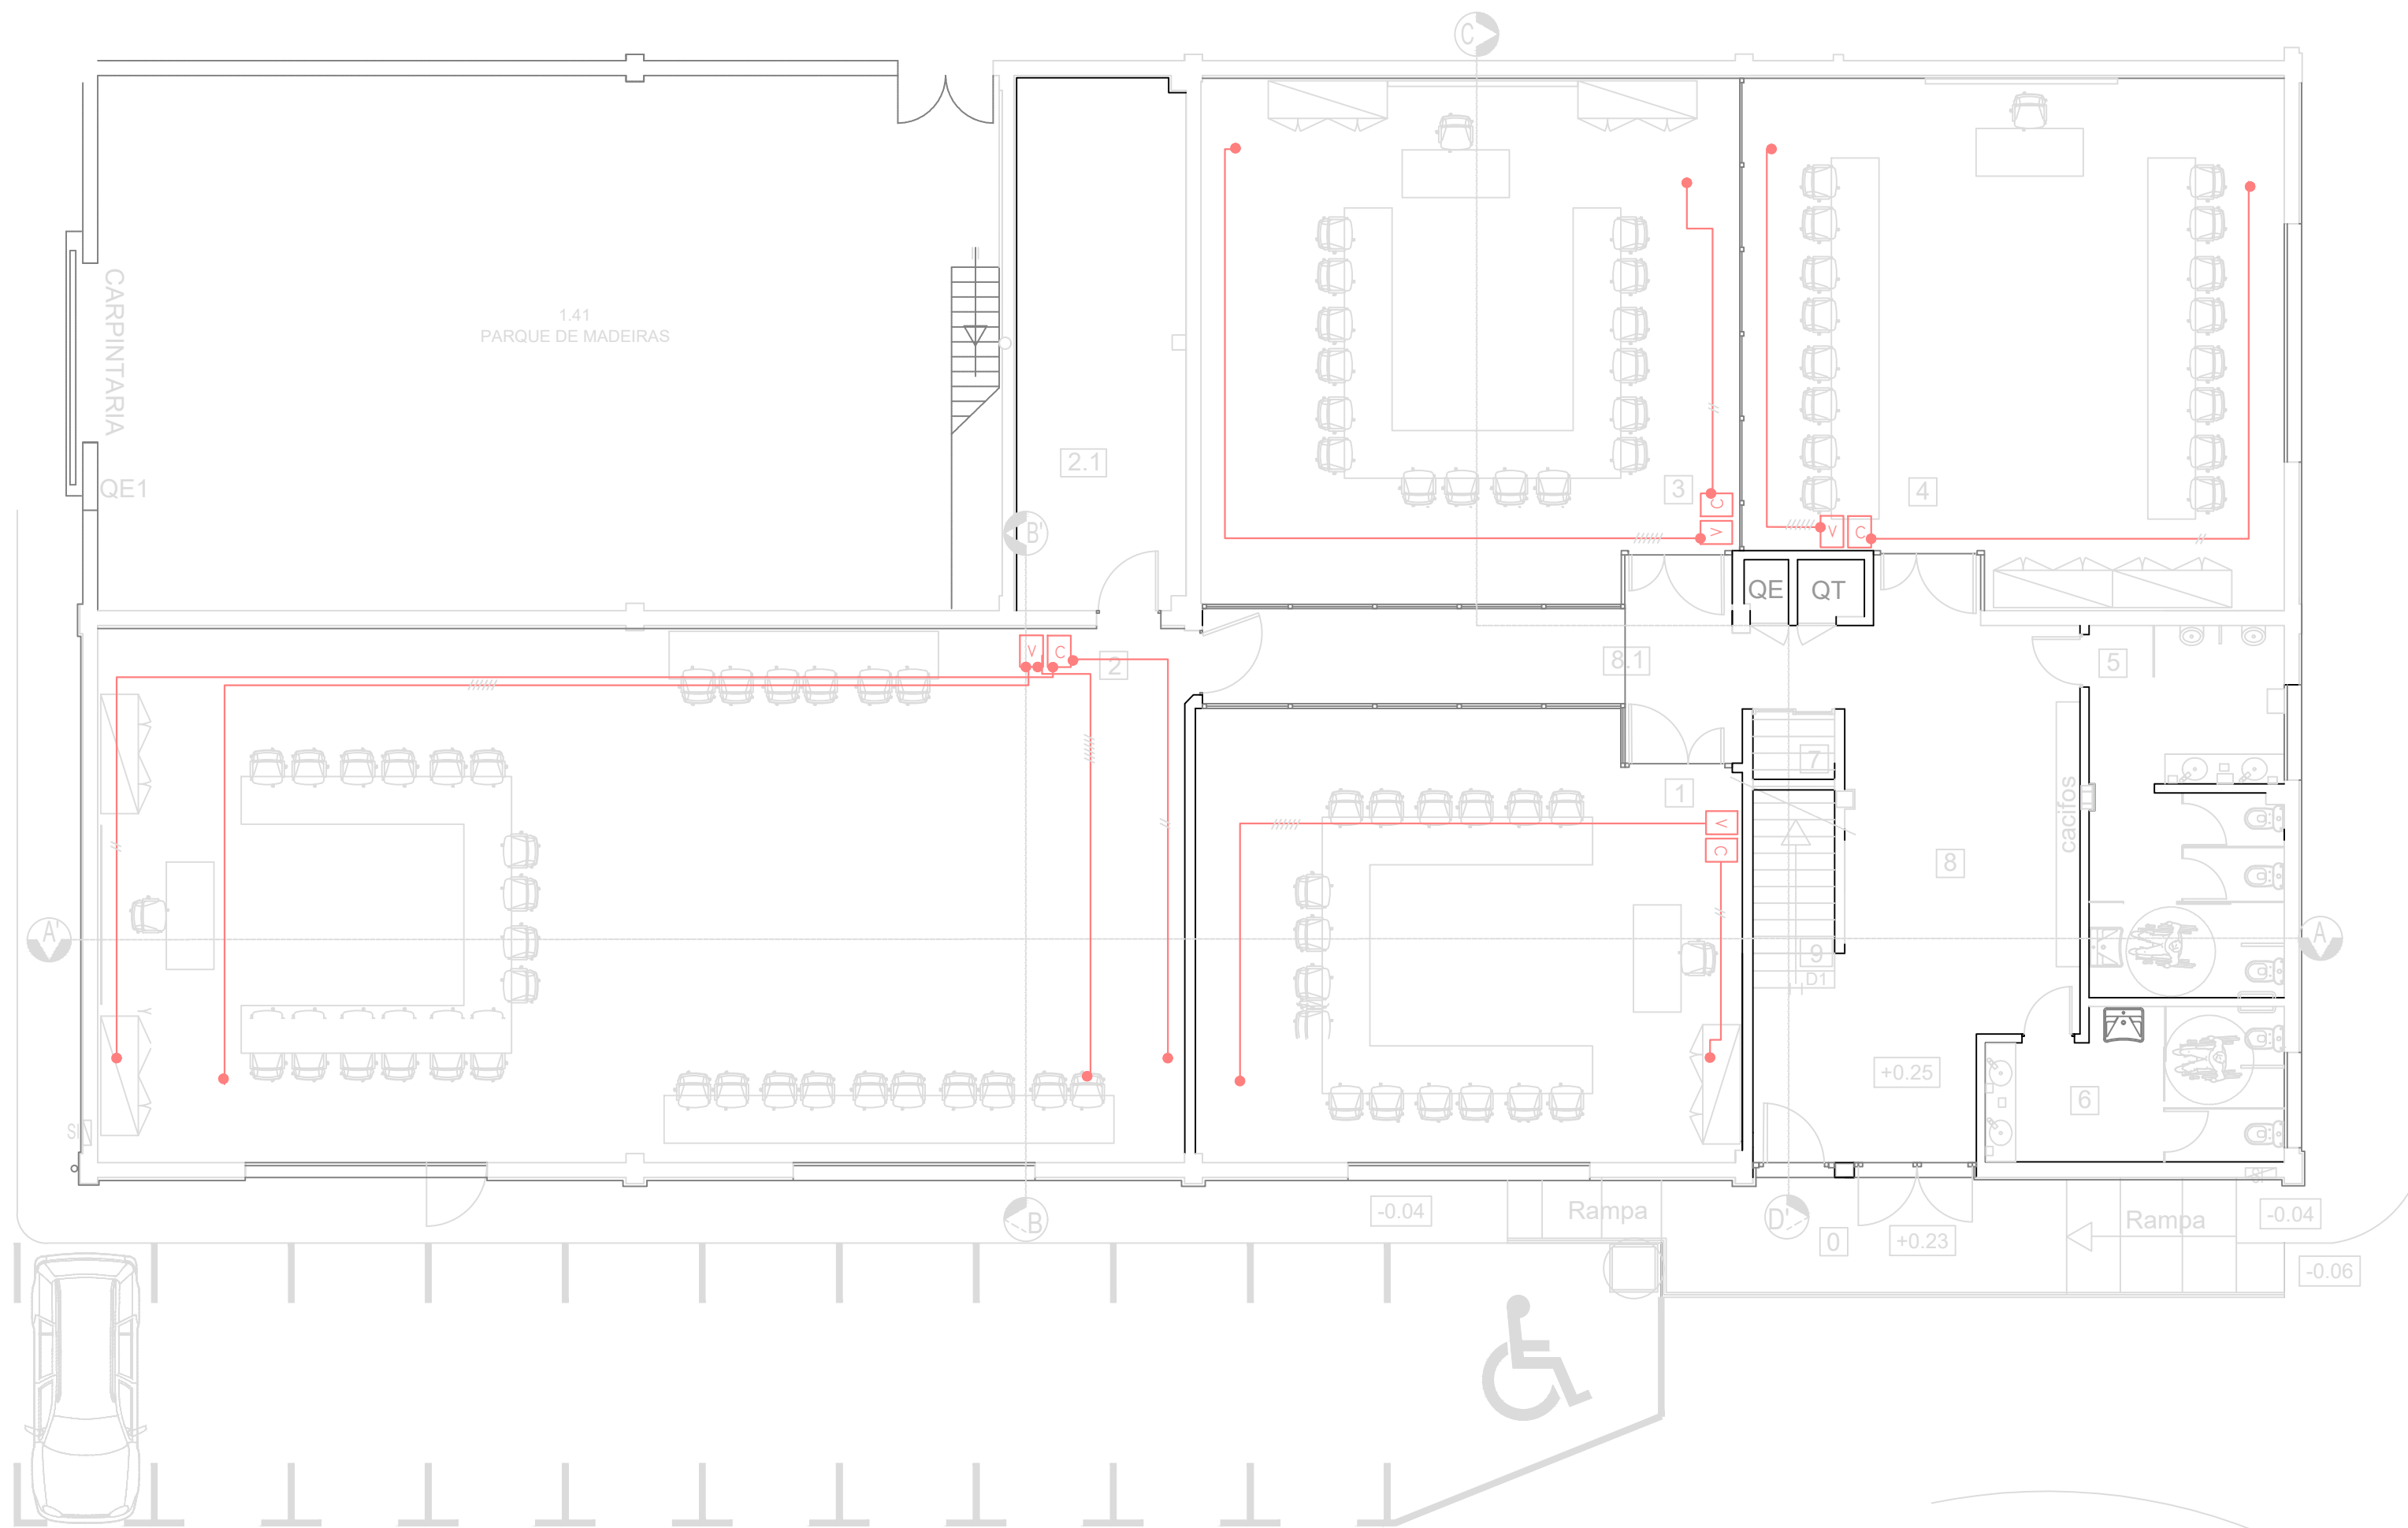

LEGENDA EDIFÍCIO 3.7			
NÚMERO	Descrição	ÁREAS UNITÁRIAS	ÁREA ÚTIL
1º PISO		m2	530.63
0	Zona Alpendre, entrada	13.65	
1	Sala tecnológica, Electricidade	67.90	
2	Sala tecnológica, Indústria digital	164.00	
2.1	Espaços de apoio	25.80	
3	Sala tecnológica, Pneumática	77.70	
4	Sala tecnológica, Hidráulica	78.25	
5	Sanitário masculino	20.42	
6	Sanitário feminino	12.33	
7	Servidor	3.90	
8	Circulação	48.90	
8.1	Circulação	12.00	
9	Escadaria	5.78	

LEGENDA DO CONTROLO	
—	JY (st)Y 3x2x0.5 - Ø25 LH
—	JY (st)Y 3x1x0.5 - Ø25 LH



PISO 0