




 LOCALIZAÇÃO DA INTERVENÇÃO



 instituto Qualificação  MADEIRA REGIONAL  PORTUGAL 2020  DRESC DIREÇÃO REGIONAL DE EQUIPAMENTOS SOCIAL E CONSERVAÇÃO					 DRESC DIREÇÃO REGIONAL DE EQUIPAMENTOS SOCIAL E CONSERVAÇÃO	
SECRETARIA REGIONAL DE EQUIPAMENTOS E INFRAESTRUTURAS					DESENHO	
DIREÇÃO REGIONAL DO EQUIPAMENTO SOCIAL E CONSERVAÇÃO D.S.E.P					LABORATÓRIO IQ-SCIE	
"EMPREITADA PARA A REQUALIFICAÇÃO DA OFICINA DE MECATRÓNICA DO INSTITUTO PARA A QUALIFICAÇÃO, IP-RAM - LABORATÓRIO INDÚSTRIA 4.0"					LAYOUT	
SEGURANÇA CONTRA INCÊNDIOS EM EDIFÍCIOS PROJETO EXECUÇÃO					01 PE-PL	
PLANTA DE LOCALIZAÇÃO					FOLHA	
PROJETOU	DESENHOU	DATA	ESCALAS	REVISÃO	SCIE 01	
SA	SA	MAIO 2020	1 : 5000	—		

CORTE A-A'

ESCALA 1:100

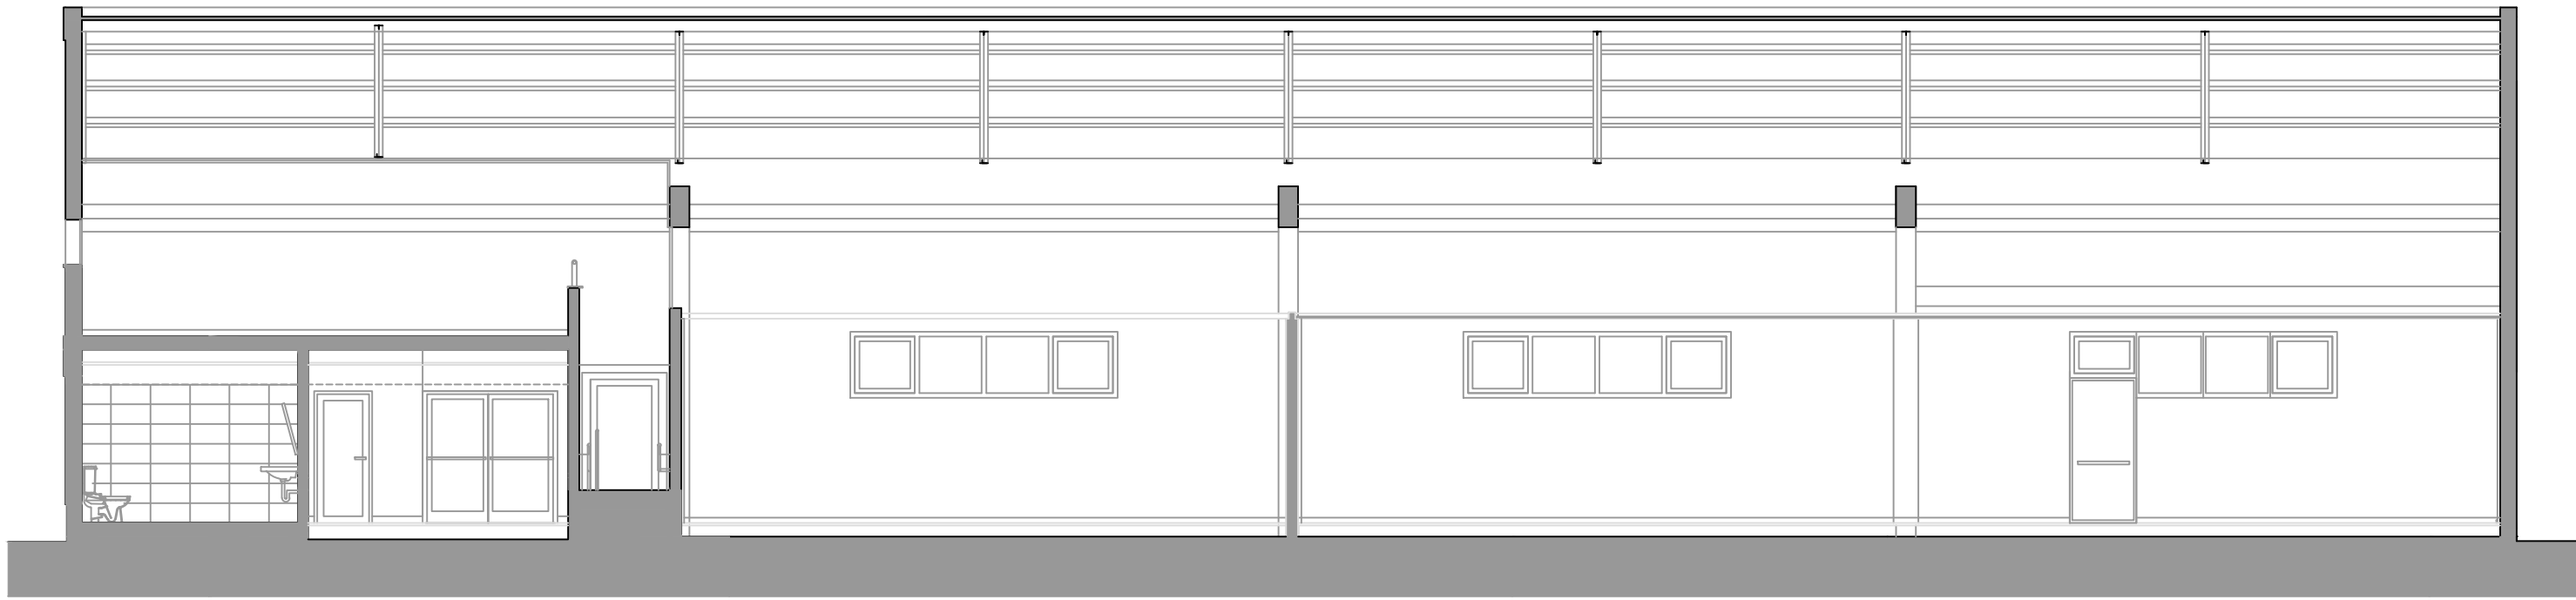


CORTE C-D'

ESCALA 1:100


CORTE B-B'

ESCALA 1:100

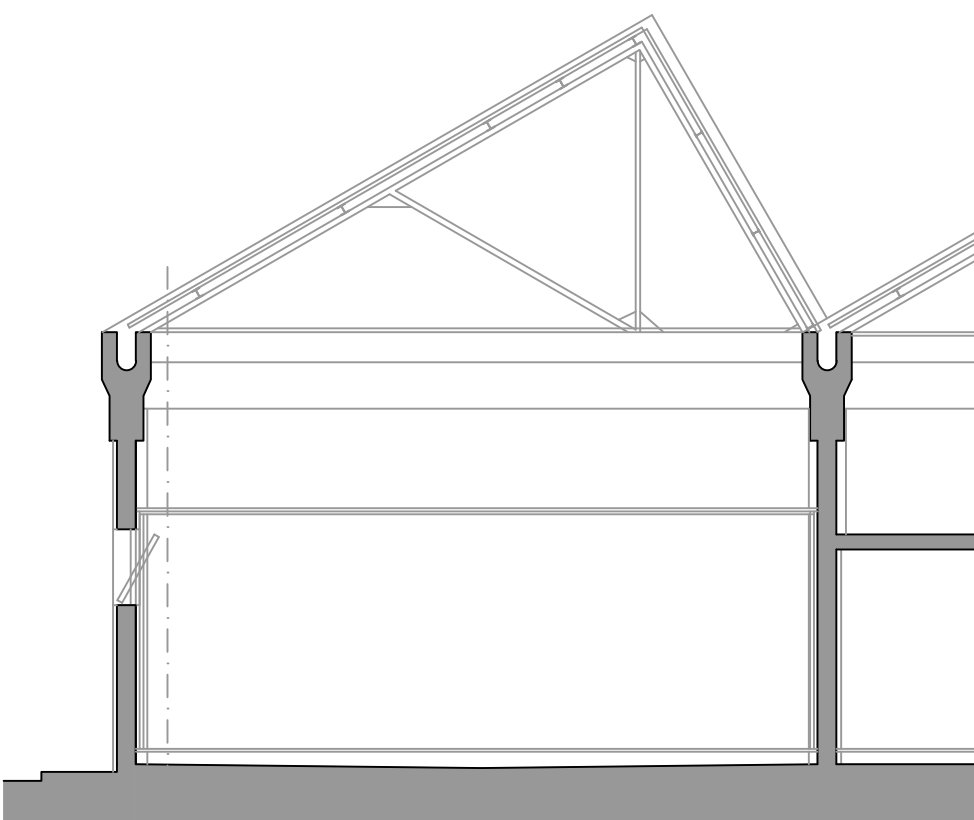

ALÇADO LATERAL DIREITO

ESCALA 1:100


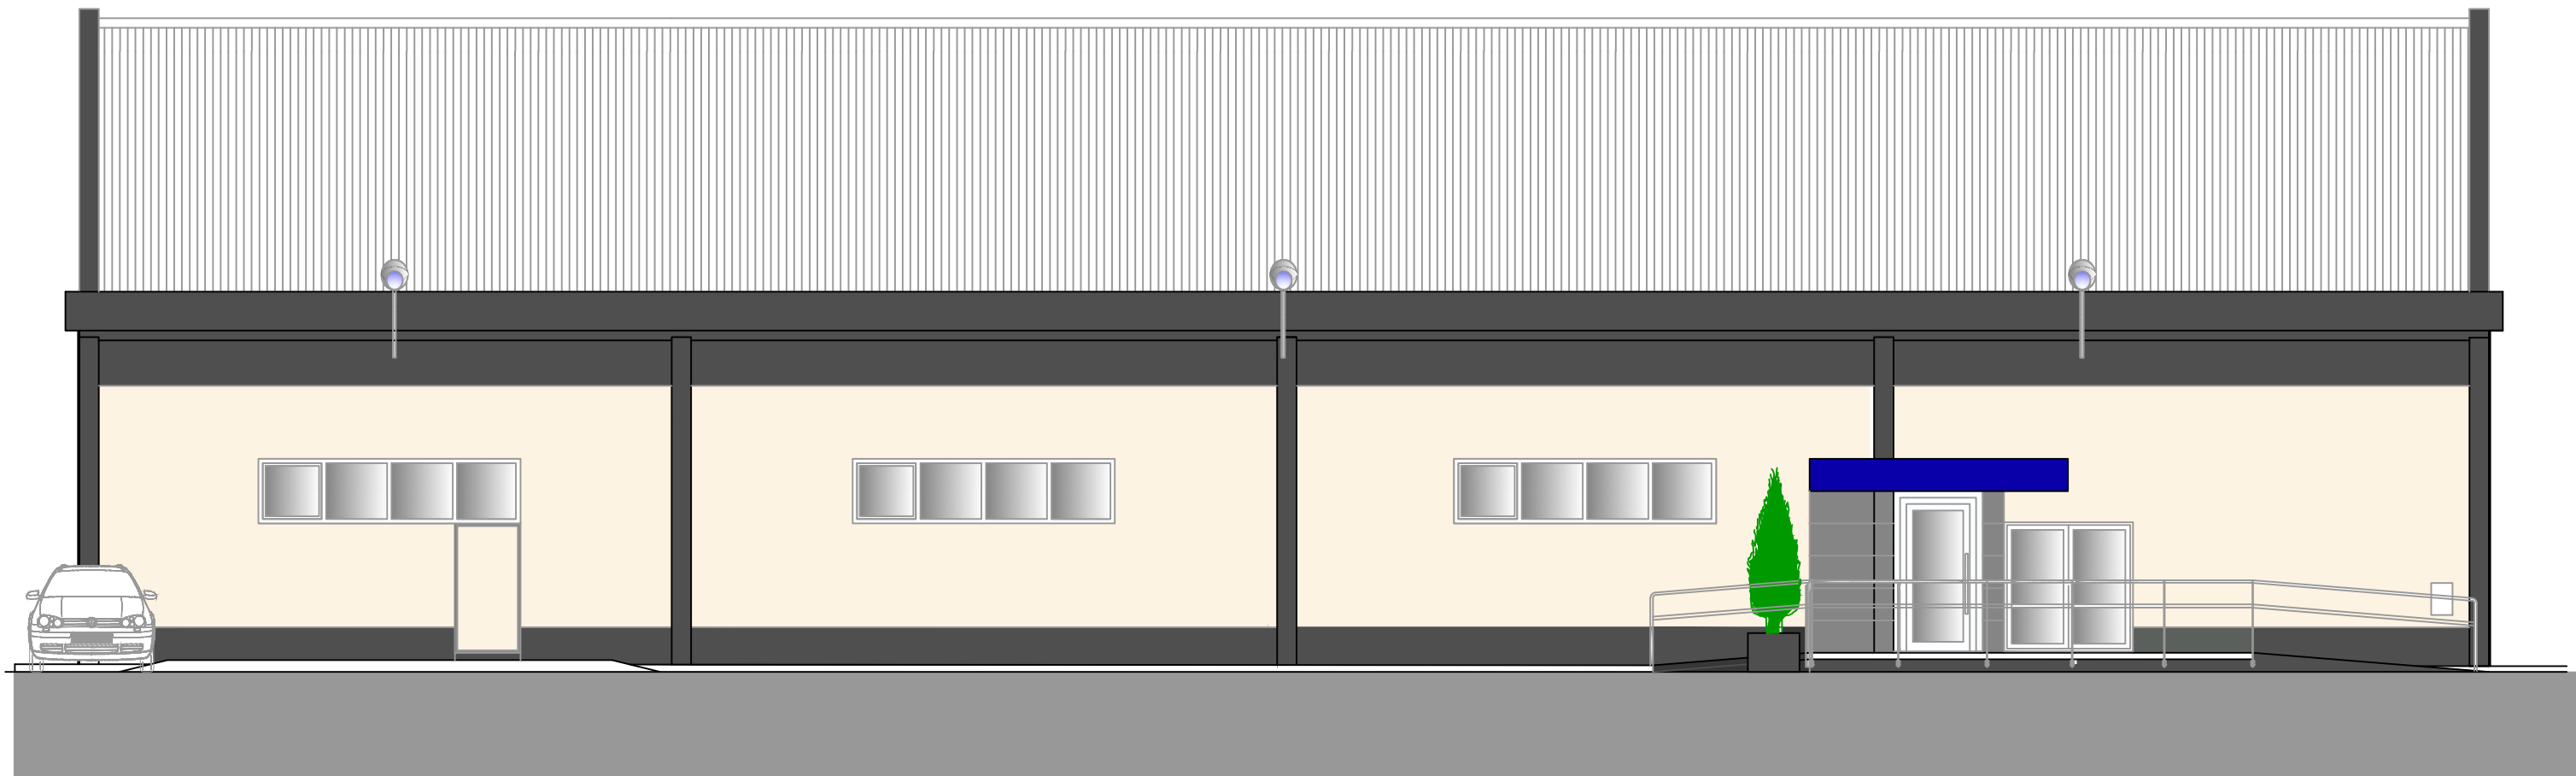


ALÇADO SUL


ESCALA 1:100

ALÇADO NORTE

ESCALA 1:100

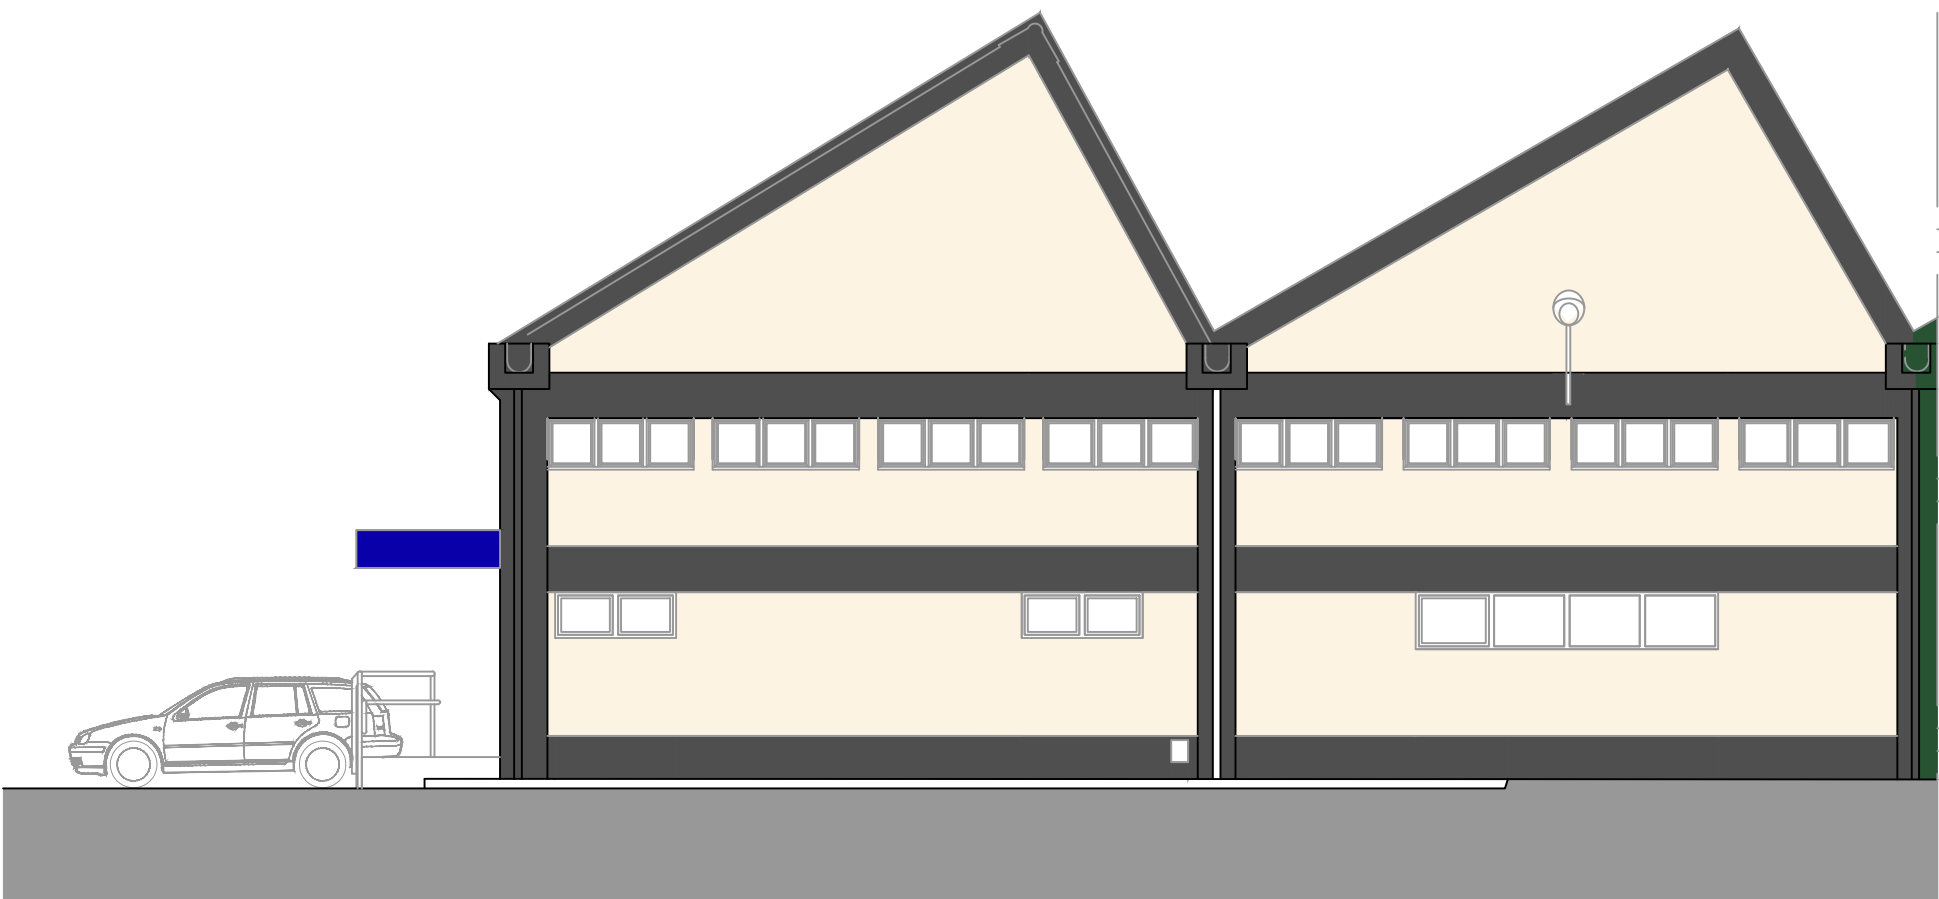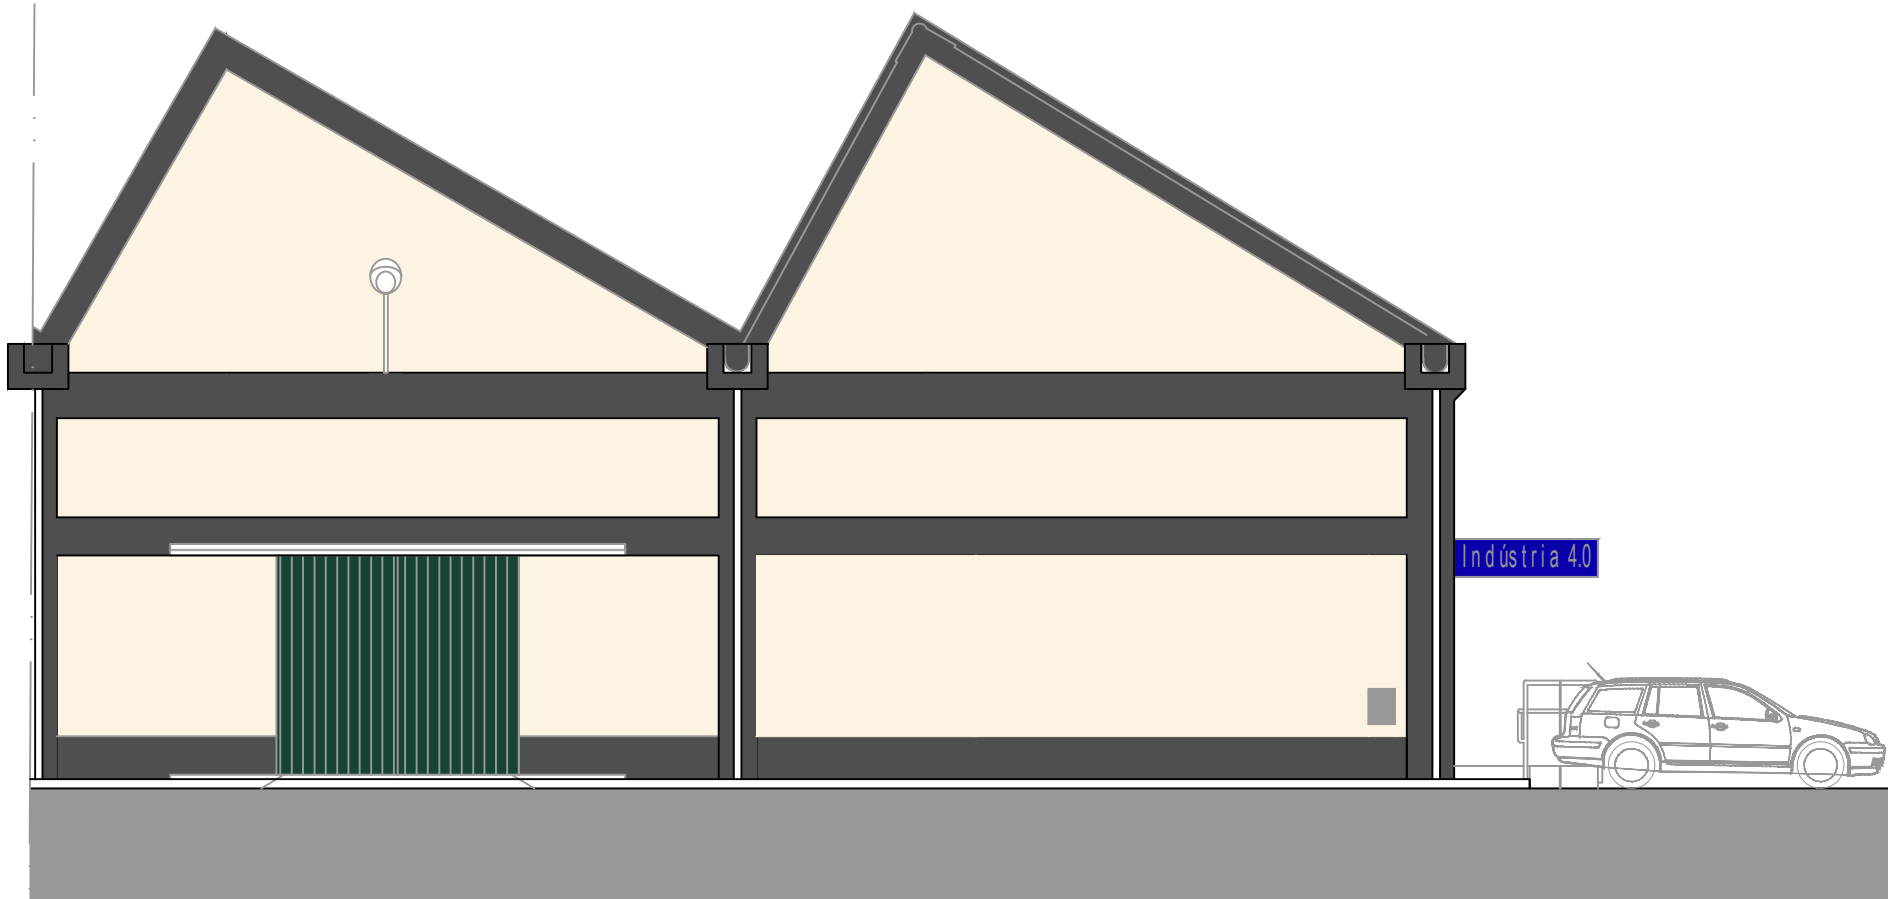


iq Instituto para a Qualificação opce M ADEIRA LAB PORTUGAL 2020 LABORATÓRIO 4.0 EUROPEAN UNION EUROPEAN UNION EUROPEAN UNION EUROPEAN UNION DRESC DIREÇÃO REGIONAL DO EQUIPAMENTO SOCIAL E CONSERVAÇÃO					SECRETARIA REGIONAL DE EQUIPAMENTOS E INFRAESTRUTURAS DIREÇÃO REGIONAL DO EQUIPAMENTO SOCIAL E CONSERVAÇÃO D.S.E.P				
"EMPREITADA PARA A REQUALIFICAÇÃO DA OFICINA DE MECATRÓNICA DO INSTITUTO PARA A QUALIFICAÇÃO, IP-RAM - LABORATÓRIO INDÚSTRIA 4.0"					DESENHO	LABORATÓRIO IQ-SCIE			
SEGURANÇA CONTRA INCÊNDIOS EM EDIFÍCIOS PROJETO EXECUÇÃO					LAYOUT	02 PE-PLA			
ALÇADOS E CORTES					FOLHA	SCIE 02			
PROJETOU	SA	DESENHOU	SA	DATA	MAIO 2020	ESCALAS	1 : 100	REVISÃO	—

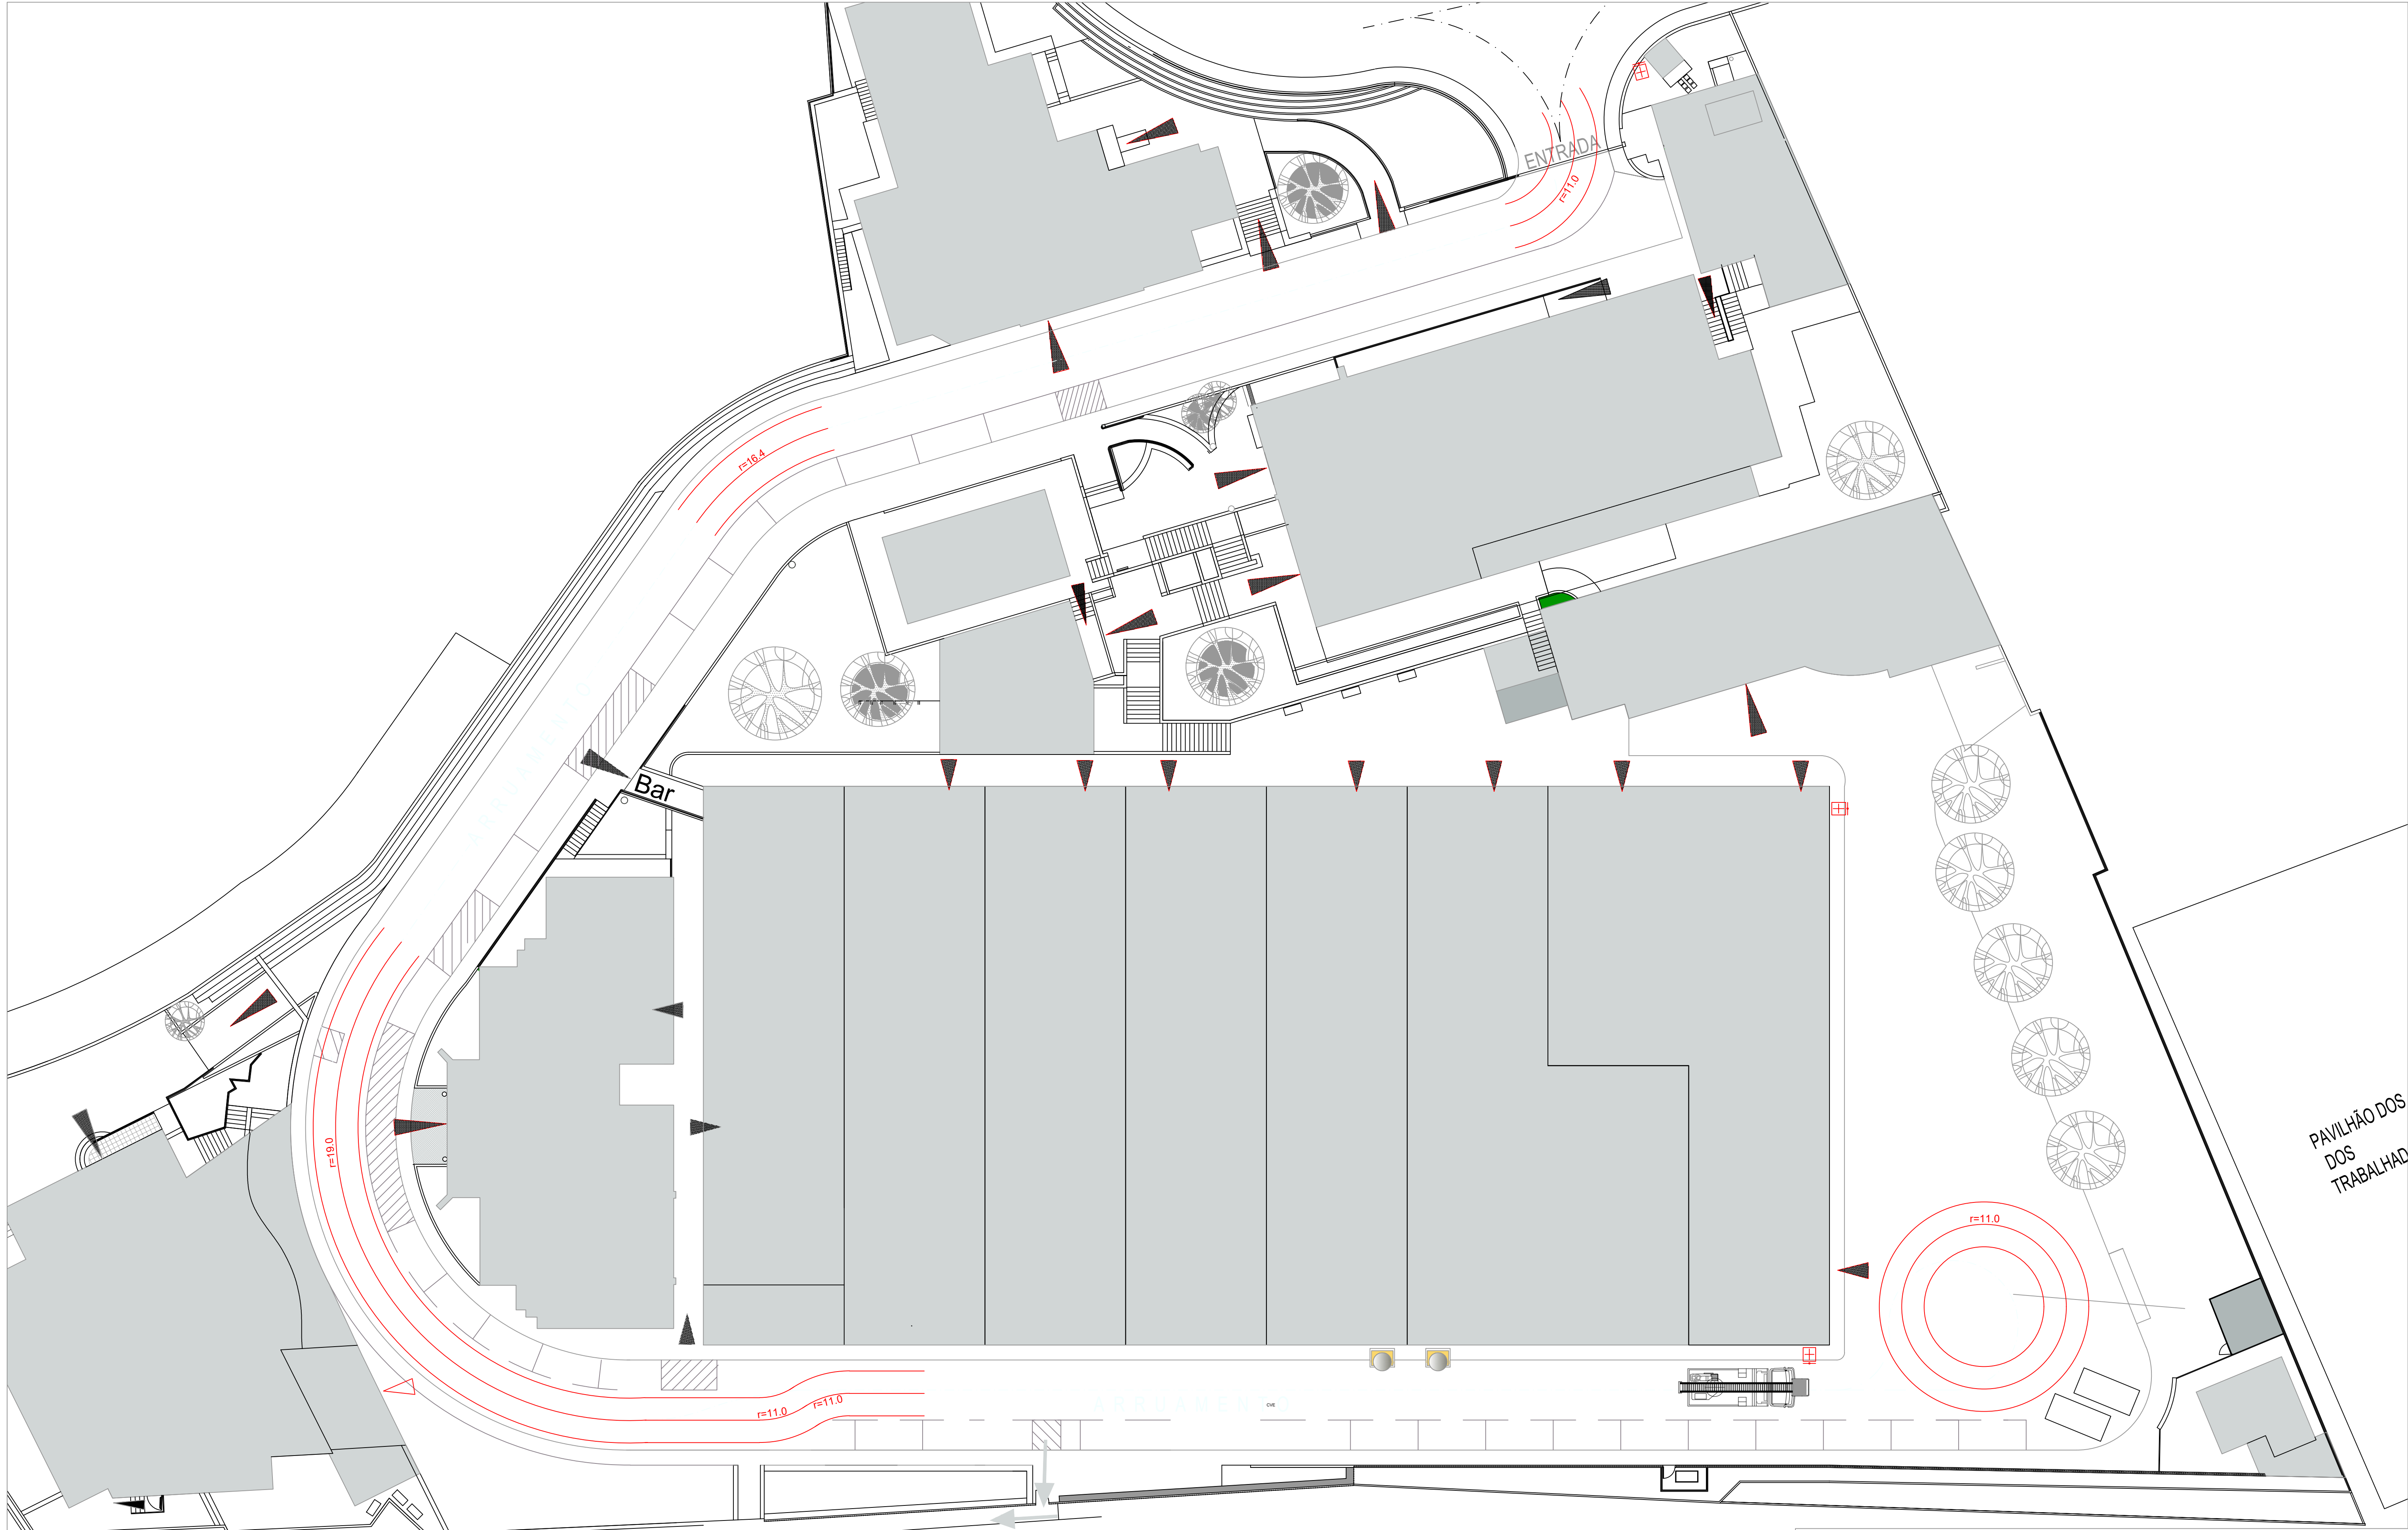

iq instituto para a qualificação madeira portugal 2020 madeira região autónoma							DRESC DIREÇÃO REGIONAL DO EQUIPAMENTO SOCIAL E CONSERVAÇÃO				
SECRETARIA REGIONAL DE EQUIPAMENTOS E INFRAESTRUTURAS									DESENHO		
DIREÇÃO REGIONAL DO EQUIPAMENTO SOCIAL E CONSERVAÇÃO D.S.E.P									LABORATÓRIO IQ-SCIE		
"EMPREITADA PARA A REQUALIFICAÇÃO DA OFICINA DE MECATRÓNICA DO INSTITUTO PARA A QUALIFICAÇÃO, IP-RAM - LABORATÓRIO INDÚSTRIA 4.0"									LAYOUT		
SEGURANÇA CONTRA INCÊNDIOS EM EDIFÍCIOS PROJETO EXECUÇÃO									03 PE-IMP		
PLANTA DE IMPLANTAÇÃO									FOLHA		
PROJETOU SA		DESENHOU SA		DATA MAIO 2020		ESCALAS 1 : 200		REVISÃO		SCIE 03	

PLANTA DO PISO 1


ESCALA 1:100

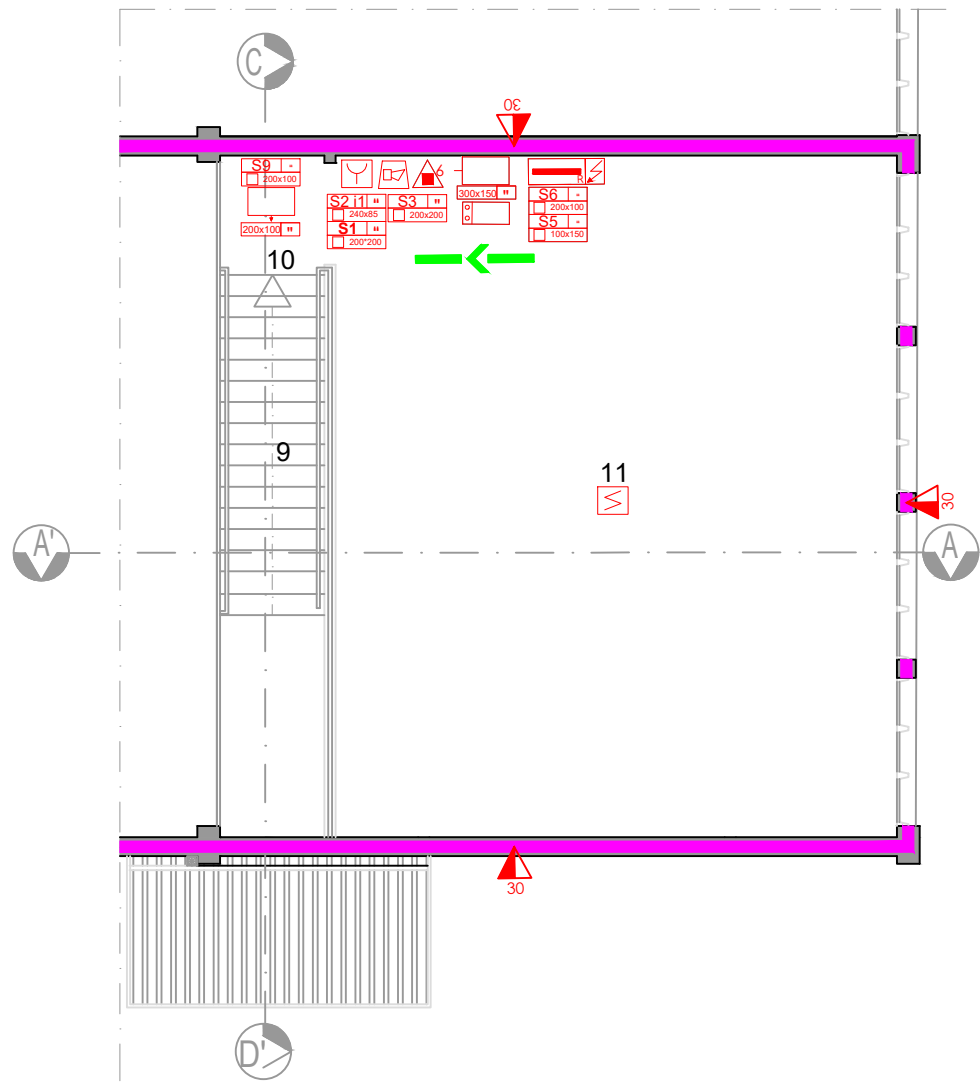

ESPAÇOS - PISO 1					
NUMERAÇÃO	DESIGNAÇÃO	ÁREA (m²)	EFETIVO L	EFETIVO ED.	LOCAL DE RISCO
10	Circulação/Escadas	12.43	--	--	A
11	Zona de recreio	67.93	34	--	A
Total		80.36	34	--	A

PLANTA DO PISO 0

ESCALA 1:100

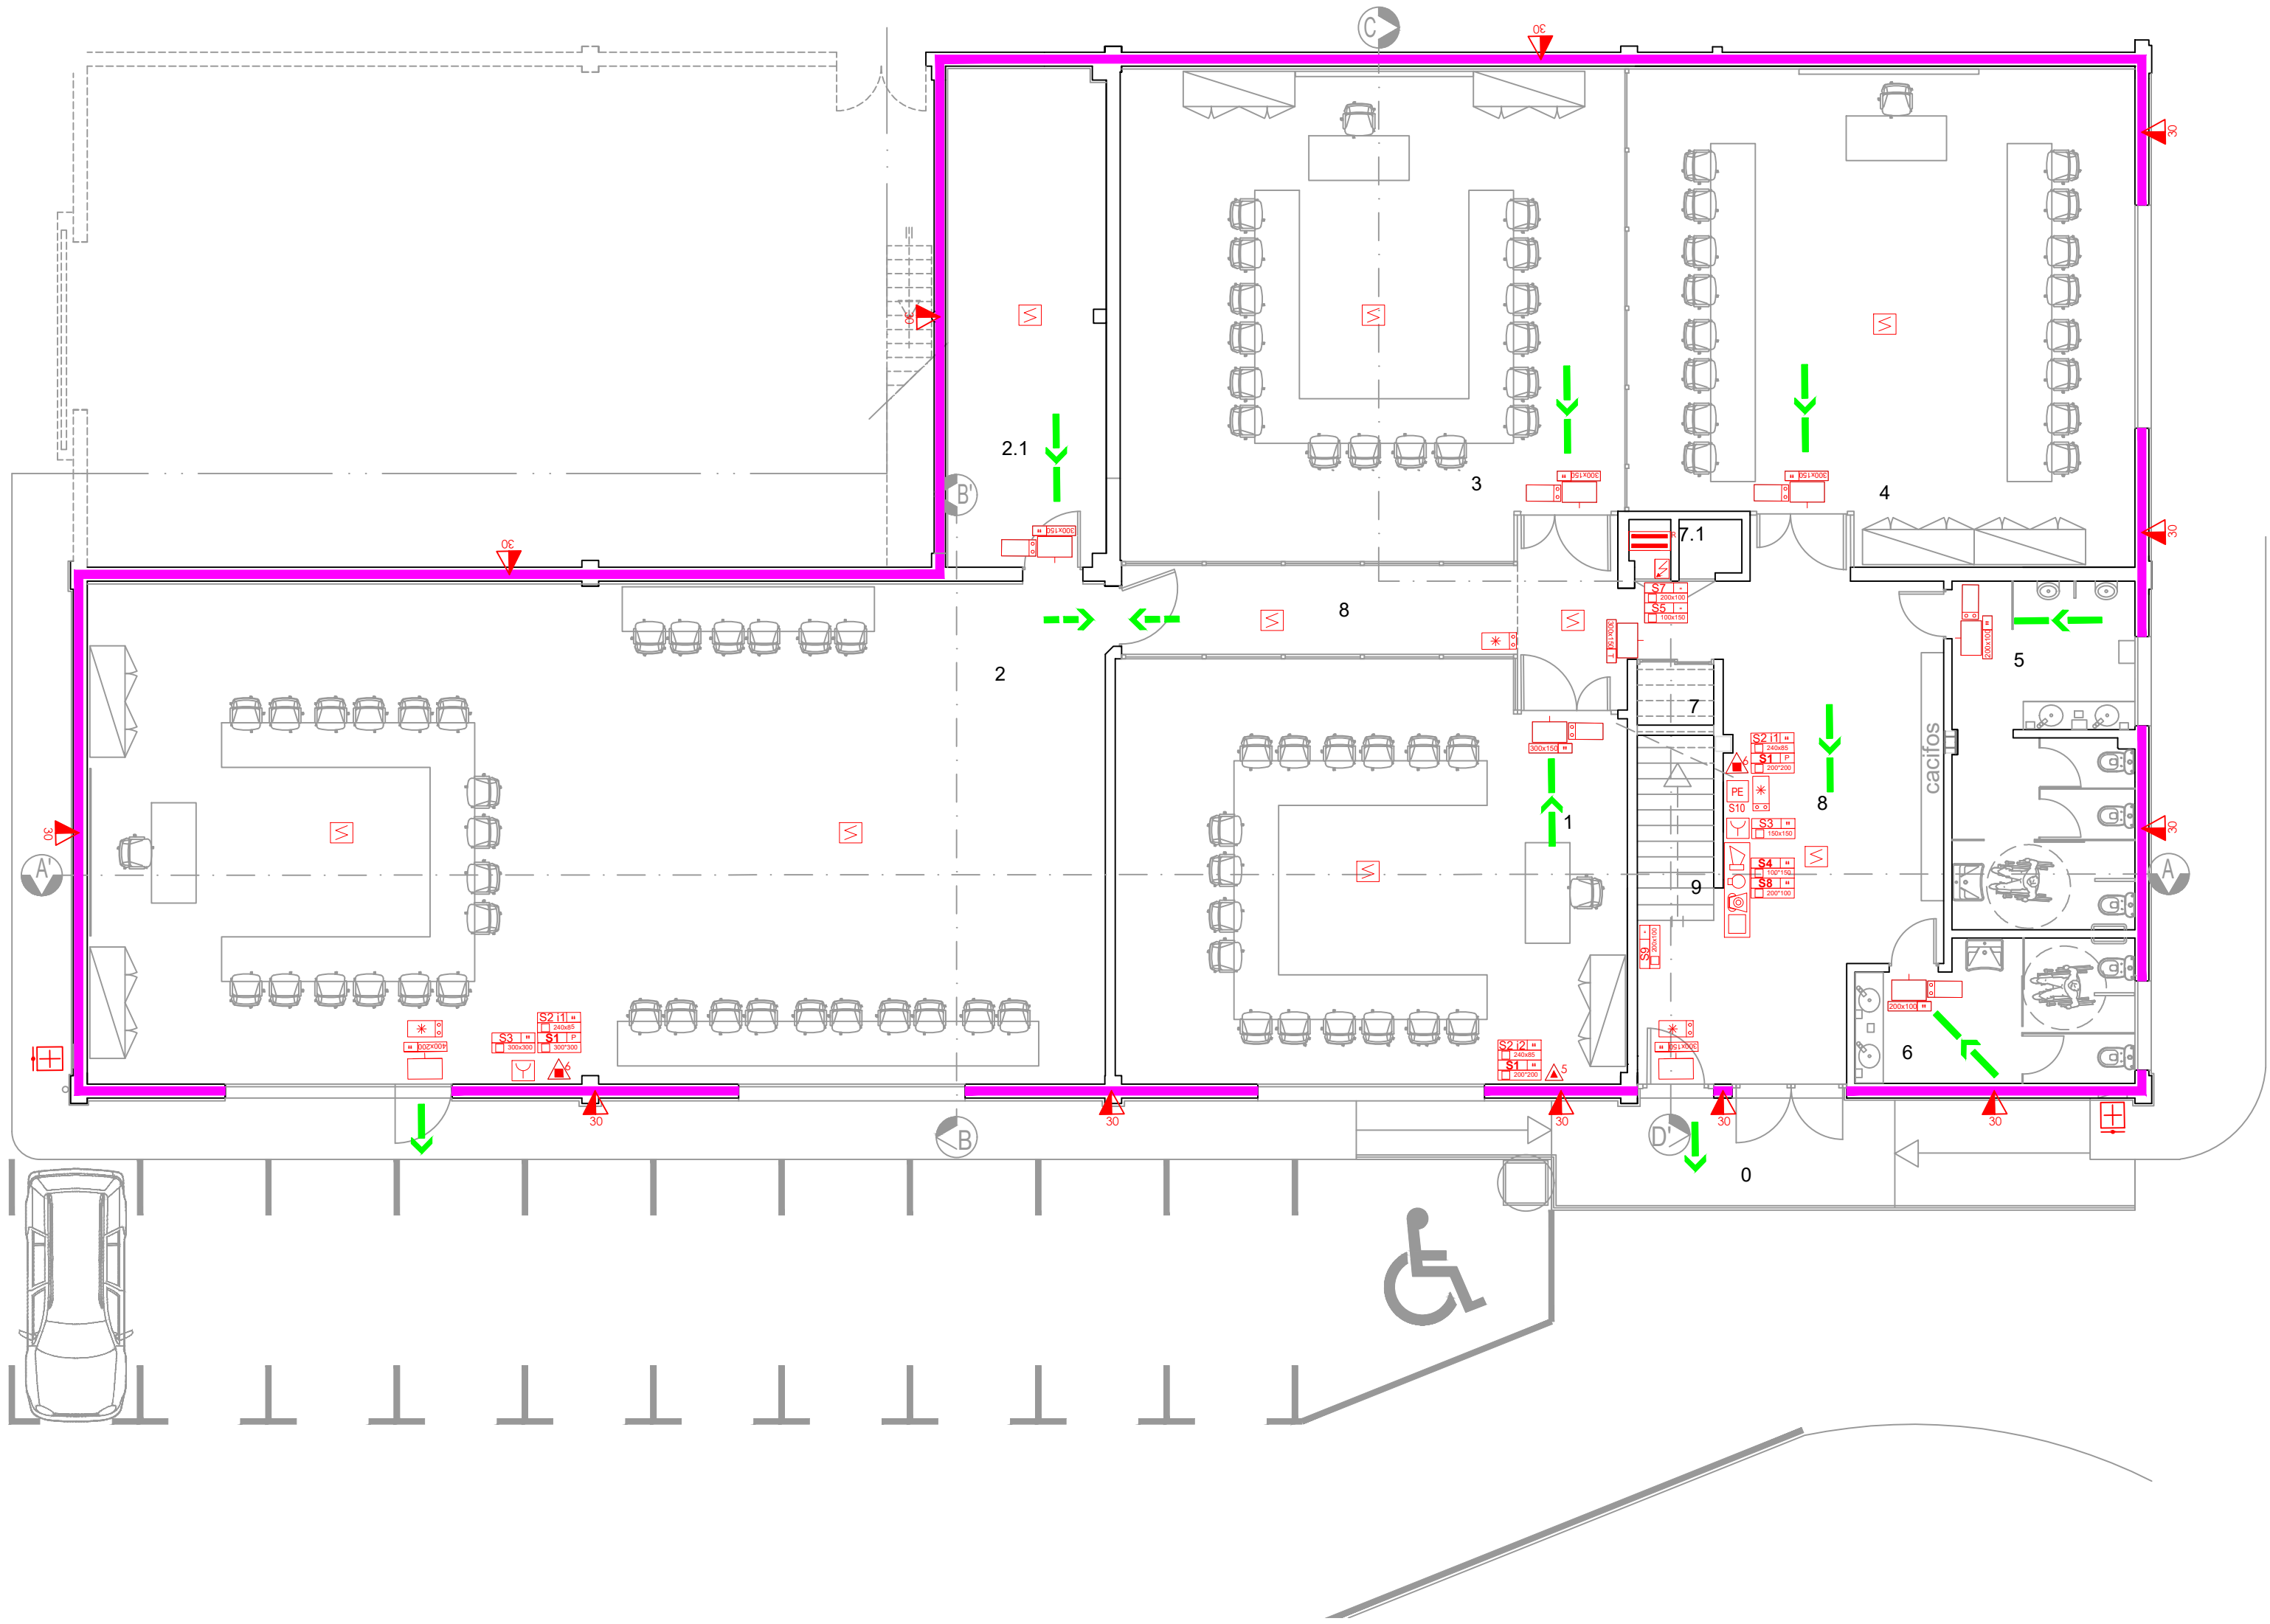

ESPAÇOS - PISO 0					
NUMERAÇÃO	DESIGNAÇÃO	ÁREA (m²)	EFETIVO L	EFETIVO ED.	LOCAL DE RISCO
0	Zona Alameda, entrada	12.43	--	--	A
1	Sala Tecnológica, Eletrotécnica	67.93	17	17	A
2	Sala Tecnológica, Indústria Digital	163.59	33	33	A
2.1	Espaço de apoio	25.36	--	--	A
3	Sala Tecnológica, Pneumática	78.12	17	17	A
4	Sala Tecnológica, Hidráulica	77.30	17	17	A
5	Sanitário Masculino	20.06	--	--	A
6	Sanitário Feminino	12.04	--	--	A
7	Servidor	1.49	--	--	A
7.1	Zona Técnica	1.07	--	--	A
8	Circulação	58.94	--	--	A
9	Escadas	2.18	--	--	A
Total		520.41	84	84	A

1.RESISTÊNCIA AO FOGO	
SÍMBOLO	DESCRIÇÃO
	Elemento resistente ao fogo, isolamento térmico, v. função suporte carga (E) v. escape de tempo em minutos.

2. EVACUAÇÃO	
SÍMBOLO	DESCRIÇÃO
	Saída Final de Emergência
	Caminho de Evacuação Normal
	Caminho de Evacuação Alternativo
	Localização de Plano de Emergência

3. SINALIZAÇÃO DE EMERGÊNCIA		
SÍMBOLO	PICTOGRAMA	DESCRIÇÃO
		Itinerário Normal de Evacuação - Percursos de Evacuação
		Itinerário Normal de Evacuação - Saída para a Direita
		Itinerário Normal de Evacuação - Saída
		Itinerário Normal de Evacuação - Saída para a Esquerda
		Itinerário Alternativo de Evacuação - Percursos de Evacuação
		Itinerário Alternativo de Evacuação - Saída para a Direita
		Itinerário Alternativo de Evacuação - Saída
		Itinerário Alternativo de Evacuação - Saída para a Esquerda
		Descer pela Escada de Emergência
		Subir pela Escada de Emergência

4.ILUMINAÇÃO DE EMERGÊNCIA	
SÍMBOLO	DESCRIÇÃO
	Aparelho de Iluminação de Segurança, Permanente e Autônoma
	Espaço com Iluminação de Segurança, Não permanente e Autônoma

5. SISTEMA AUTOMÁTICO DE DETECÇÃO DE INCÊNDIOS	
SÍMBOLO	DESCRIÇÃO
	Central do Sistema de Detecção Automática de Incêndio com Telefone, alarme sonoro e sonoro
	Detector Óptico de Fumaça
	Botão Manual de Alarme de Incêndio
	Sinal de Alarme de Incêndio

6. GÁS E ELECTRICIDADE		
TIPO	SÍMBOLO	DESCRIÇÃO
ELECTRICIDADE		Corte Geral de Electricidade (v+R para Rede, v+G para Gerador, v+UPS para UPS)
		Corte Local de Electricidade (v+R para Rede, v+G para Gerador, v+UPS para UPS)
		Pergo de Electrocussão

7. MEIOS DE 1ª INTERVENÇÃO/EXTINTORES	
SÍMBOLO	DESCRIÇÃO
	Extintor Portátil de Pó Químico ABC (v+Capacidade em Kg)
	Extintor Portátil Acidocarbonico (CO2) (v+Capacidade em Kg)

8.REDE DE INCÊNDIOS	
SÍMBOLO	DESCRIÇÃO
	Manobra Exterior - Aberto de Água

9. TIPO DE FIXAÇÃO		
DESIGNAÇÃO	NOME	DESCRIÇÃO
	Fixação à parede	Sinal de uma face
	Suspensão no tecto	Sinal de uma ou duas faces

10. ESQUEMA DE REFERENCIAÇÃO DOS PICTOGRAMAS	
ESQUEMA	DESCRIÇÃO
	Dimensionado
	Forma de fixação


11. PICTOGRAMAS FOTOLUMINESCENTES		
DESIGNAÇÃO	NOME	PICTOGRAMA
S1	Extintor	
S2-11	Extintor de pó ABC	
S2-12	Extintor de CO2	
S3	Dispositivo de acionamento manual de alarme	
S4	Telefone de emergência	
S5	Quadro elétrico	
S6	Corte local de electricidade	
S7	Corte geral de electricidade	
S8	Central de detecção de incêndios	
S9	Indicação do Piso	
S10	Plano de emergência	




PLANTA DE EMERGÊNCIA



PLANTA GERAL

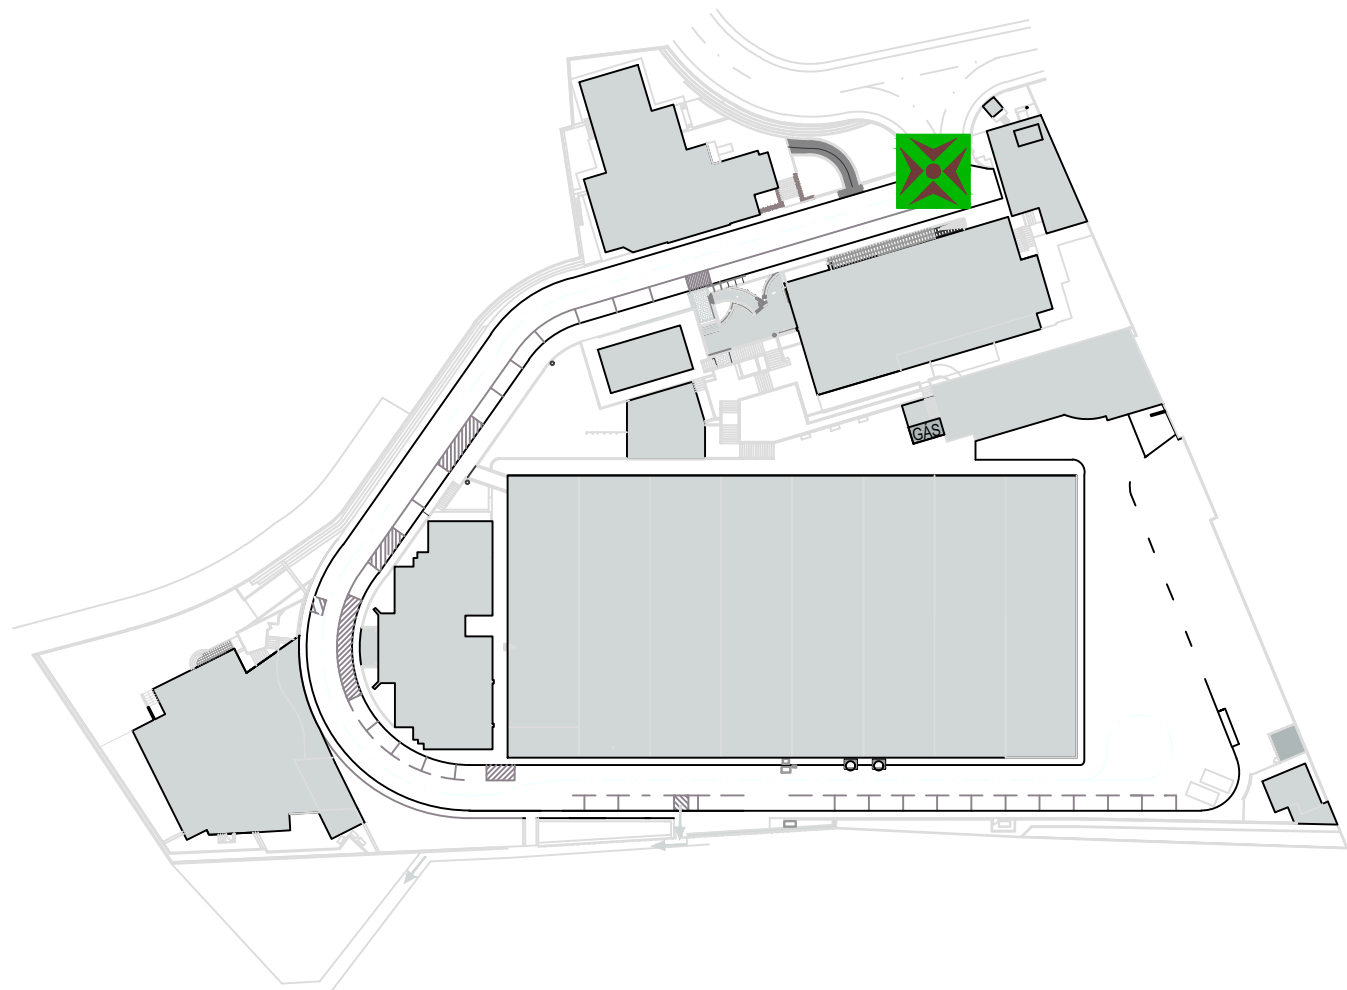

PISO 0

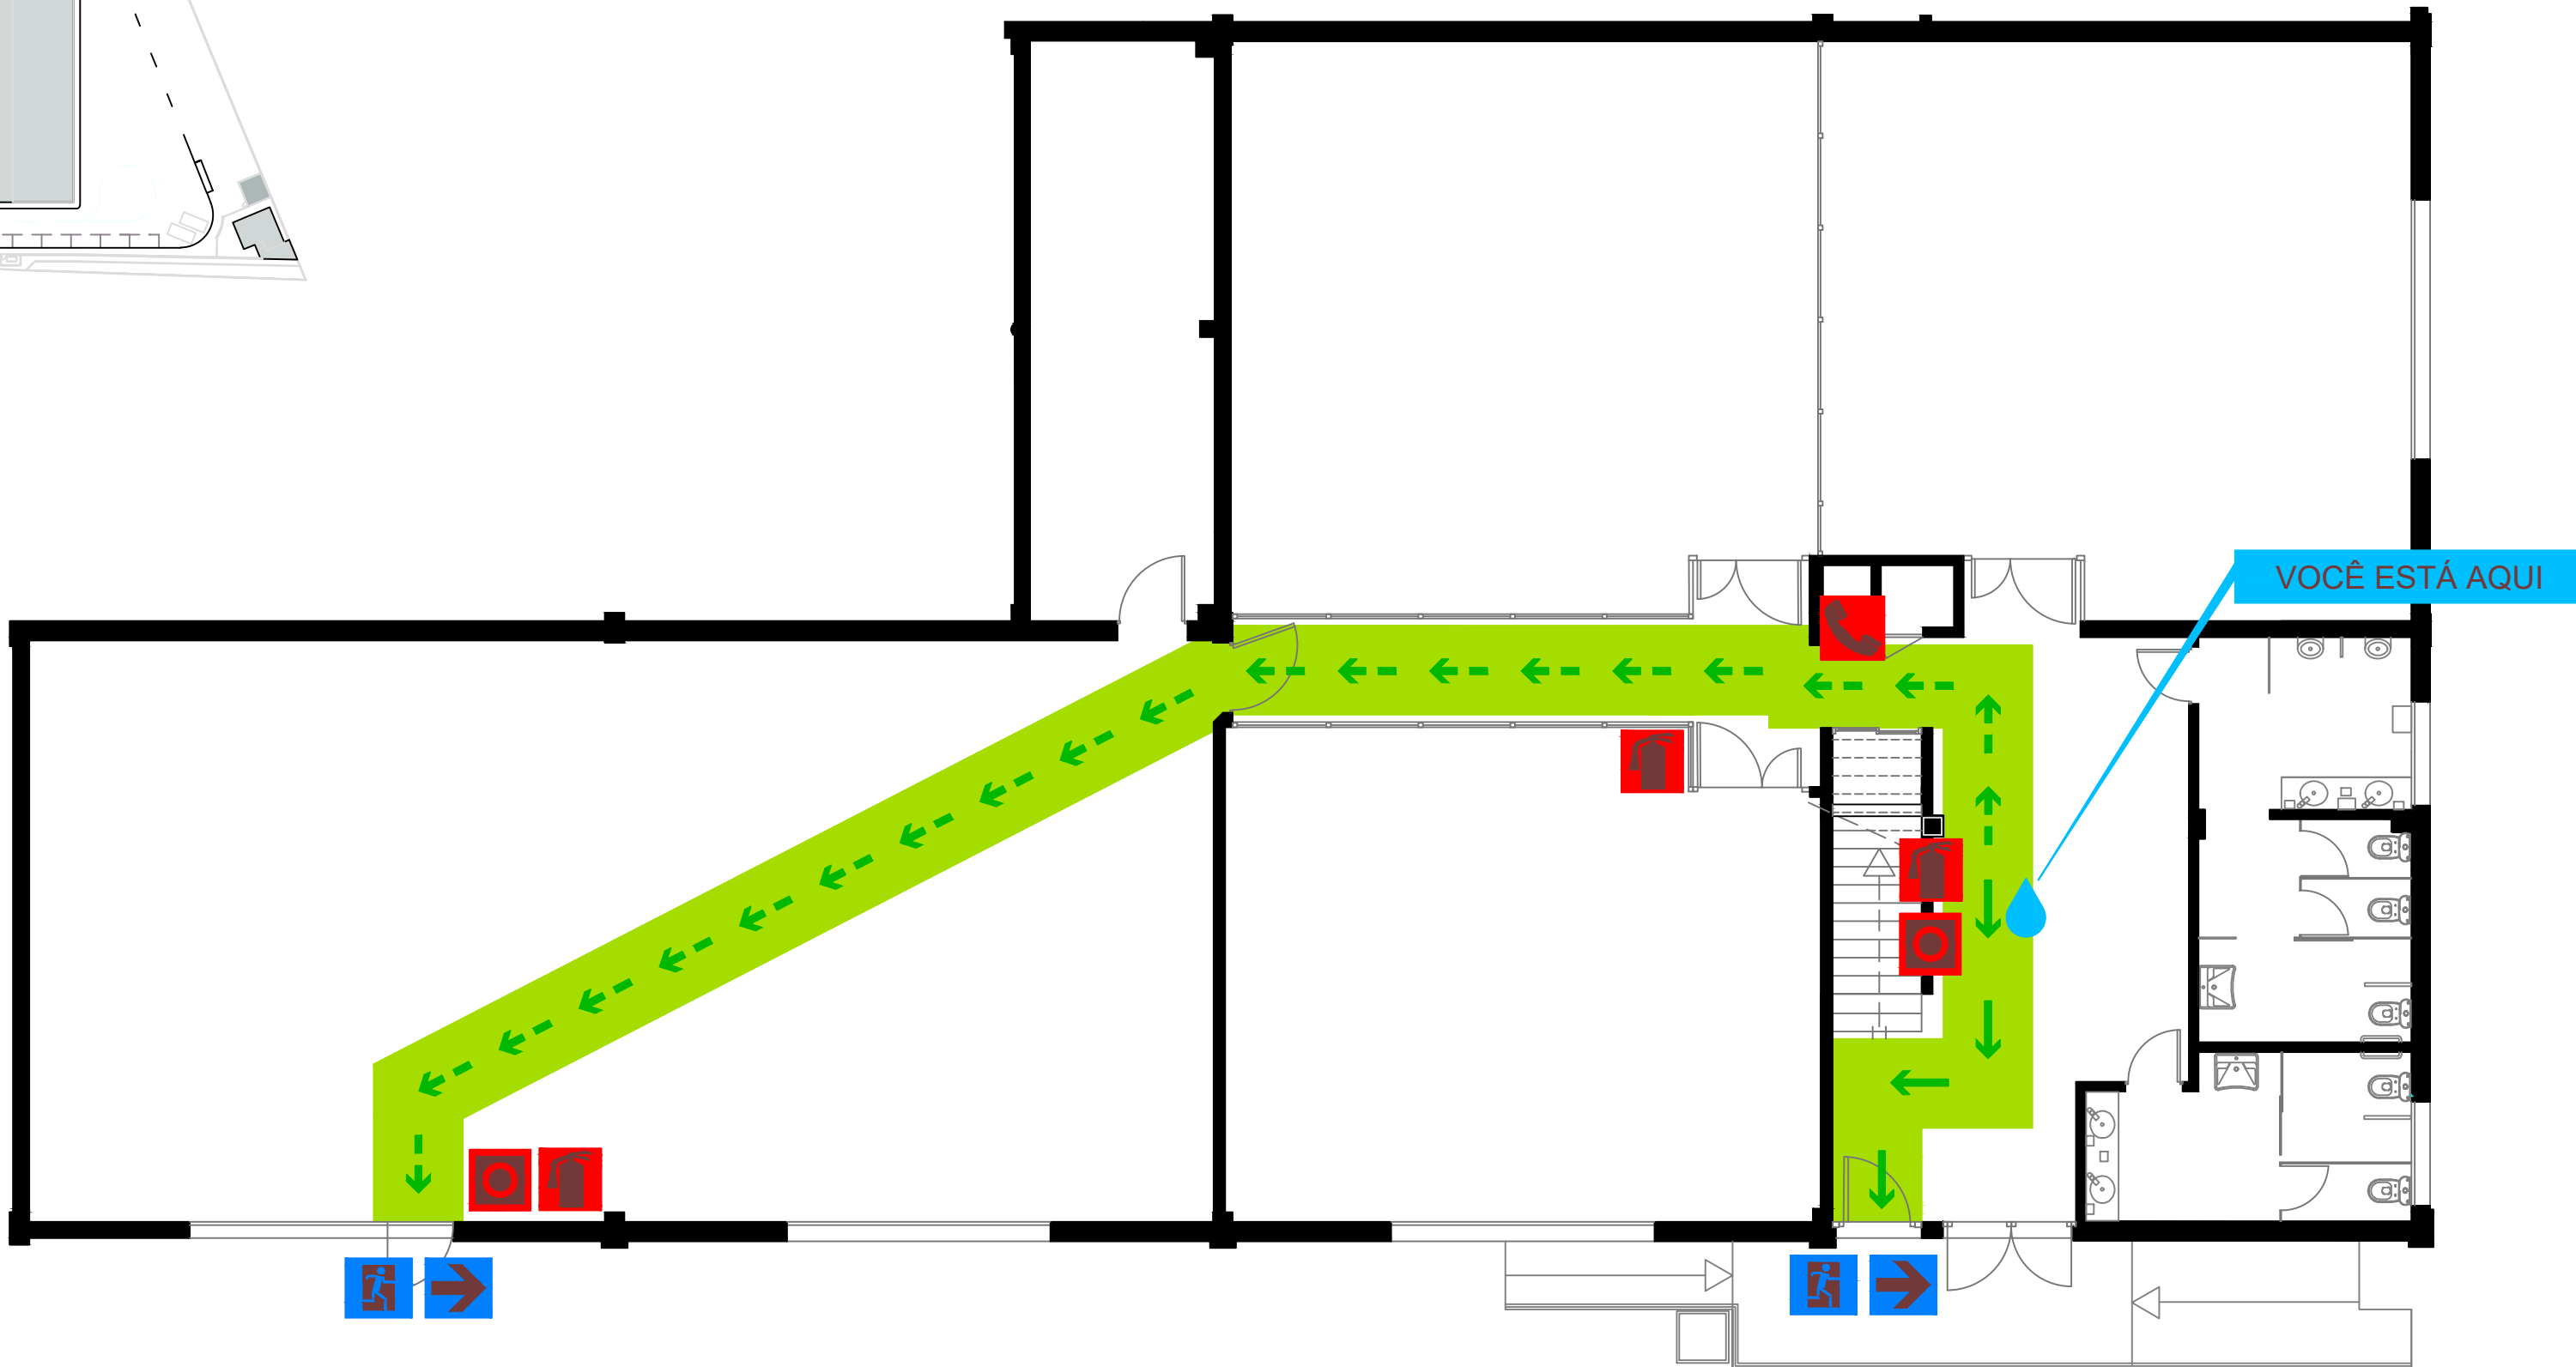

Ficha Técnica

Planta desenhada: Piso 1
Data da Planta: 15-05-2020
Planta Número: 01
Revisão Número: 01



INSTRUÇÕES DE SEGURANÇA

- Mantenha a Calma
- Para dar o alarme deve premir o botão de alarme mais próximo
- Combater o fogo com o extintor, sem correr perigo
- Dirija-se calmamente para a saída mais próxima, seguindo a sinalização
- Utilize as escadas
- Nunca volte atrás
- Dirija-se para o ponto de encontro
- Siga as instruções do pessoal coordenador de segurança



SAFETY INSTRUCTIONS

- Stay calm
- Operate nearest fire alarm
- Extinguish the fire with the fire extinguisher, if you feel safe and trained to do so
- Leave the building by the nearest available exits following the signaling
- Use the stairs
- Do not re-enter the building
- Report to assembly point, and follow the security staff instructions



SICHERHEITSHINWEISE

- Bitte bleiben Sie ruhig
- Betreiben Sie am nächsten Feueralarm
- Setzen Sie das Feuer, wenn Sie wissen
- Verlassen Sie das Gebäude, Verwenden Sie die nächste Ausfahrt
- Benutzen Sie die Treppe
- Nicht wieder betreten das Gebäude
- Bericht an Sammelstelle




CONSIGNES DE SÉCURITÉ

- Garder le calme
- Actionner alarme incendie la plus proche
- Combattre l'incendie, si sûr et formé pour le faire
- Laissez le bâtiment par les sorties les plus proches disponibles
- Utiliser les escaliers
- Ne pas ré-entrer dans le bâtiment
- Rapport au point de rassemblement

LEGENDA




VOCÊ ESTÁ AQUI

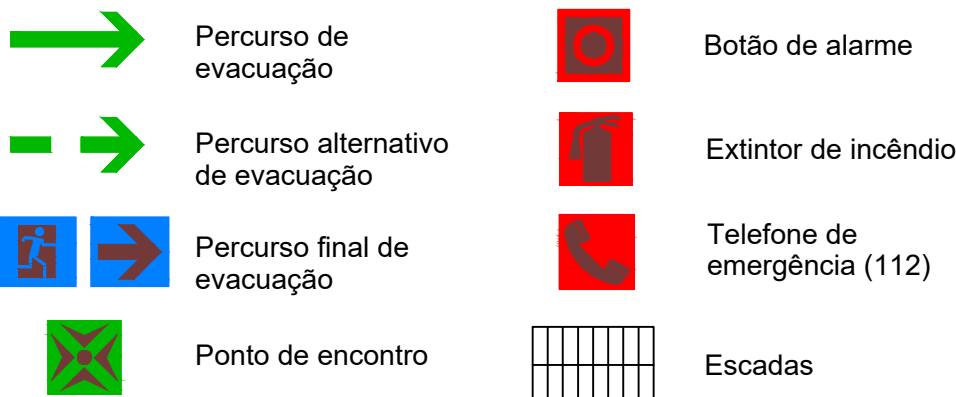

LEGEND



YOU ARE HERE

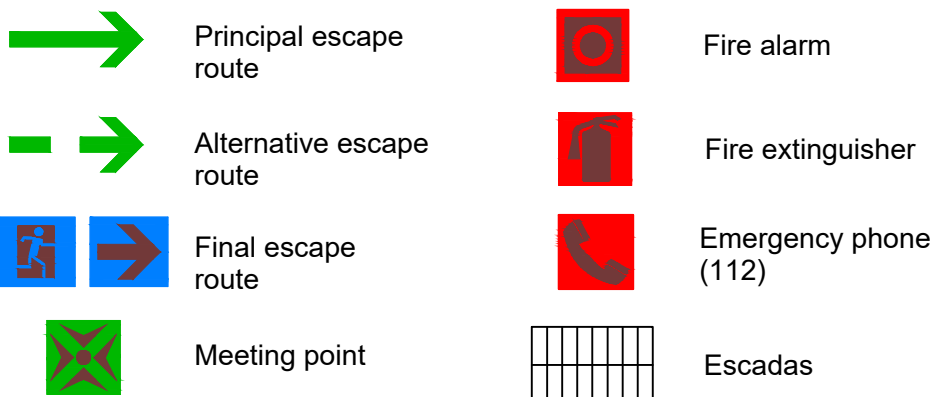

ZEICHENERKLÄRUNG



SIE SINDHIER



LÉGENDE



VOUS ÊTES ICI

