
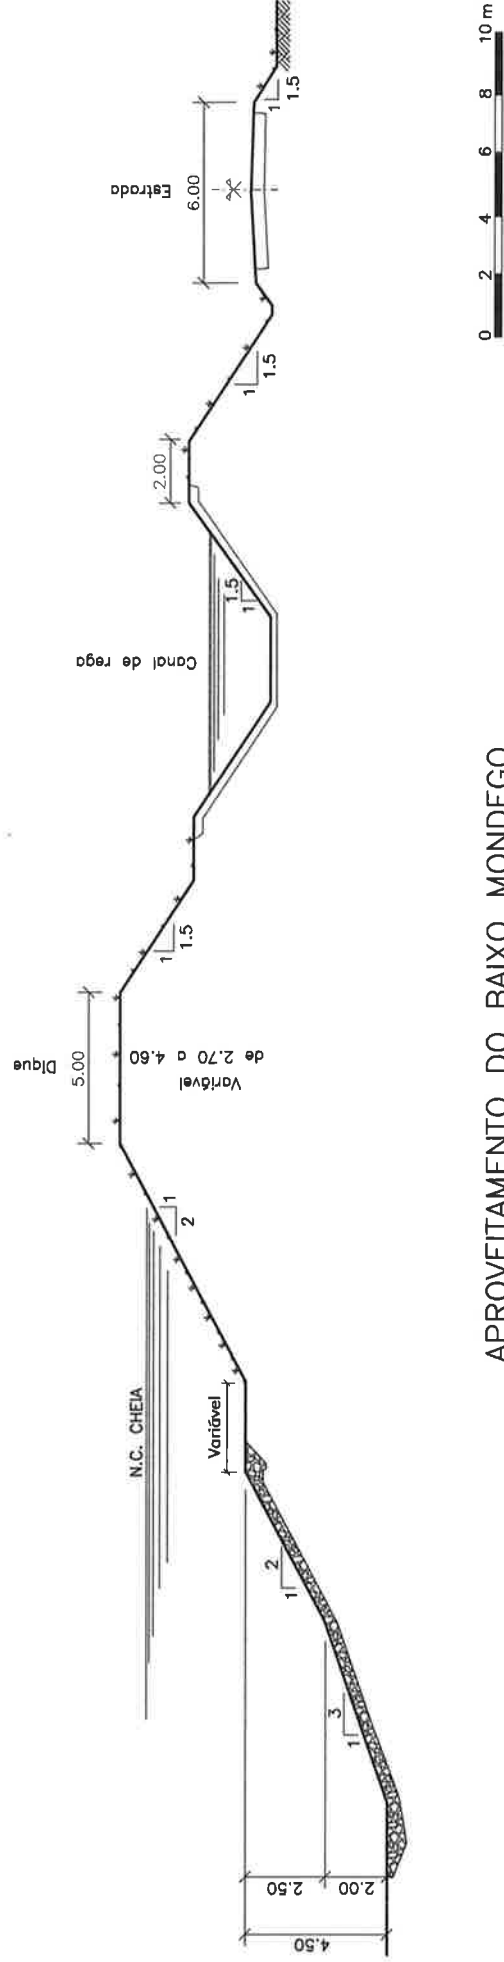


M E

M D

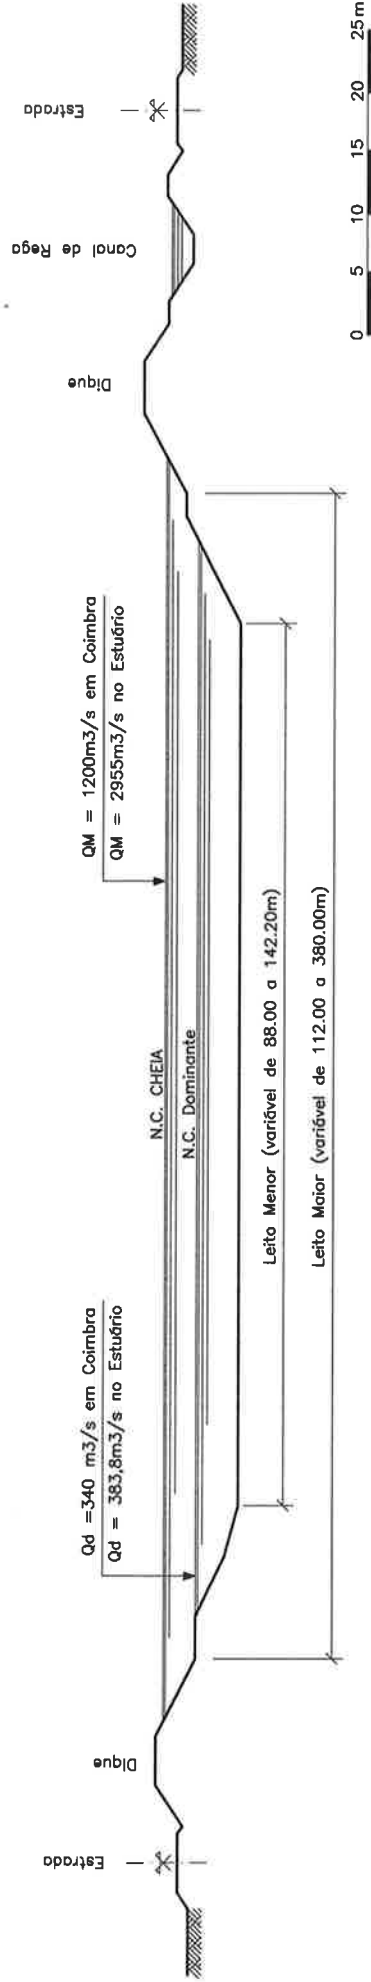

APROVEITAMENTO DO BAIXO MONDEGO
LEITO CENTRAL
PERFIL TRANSVERSAL TIPO