


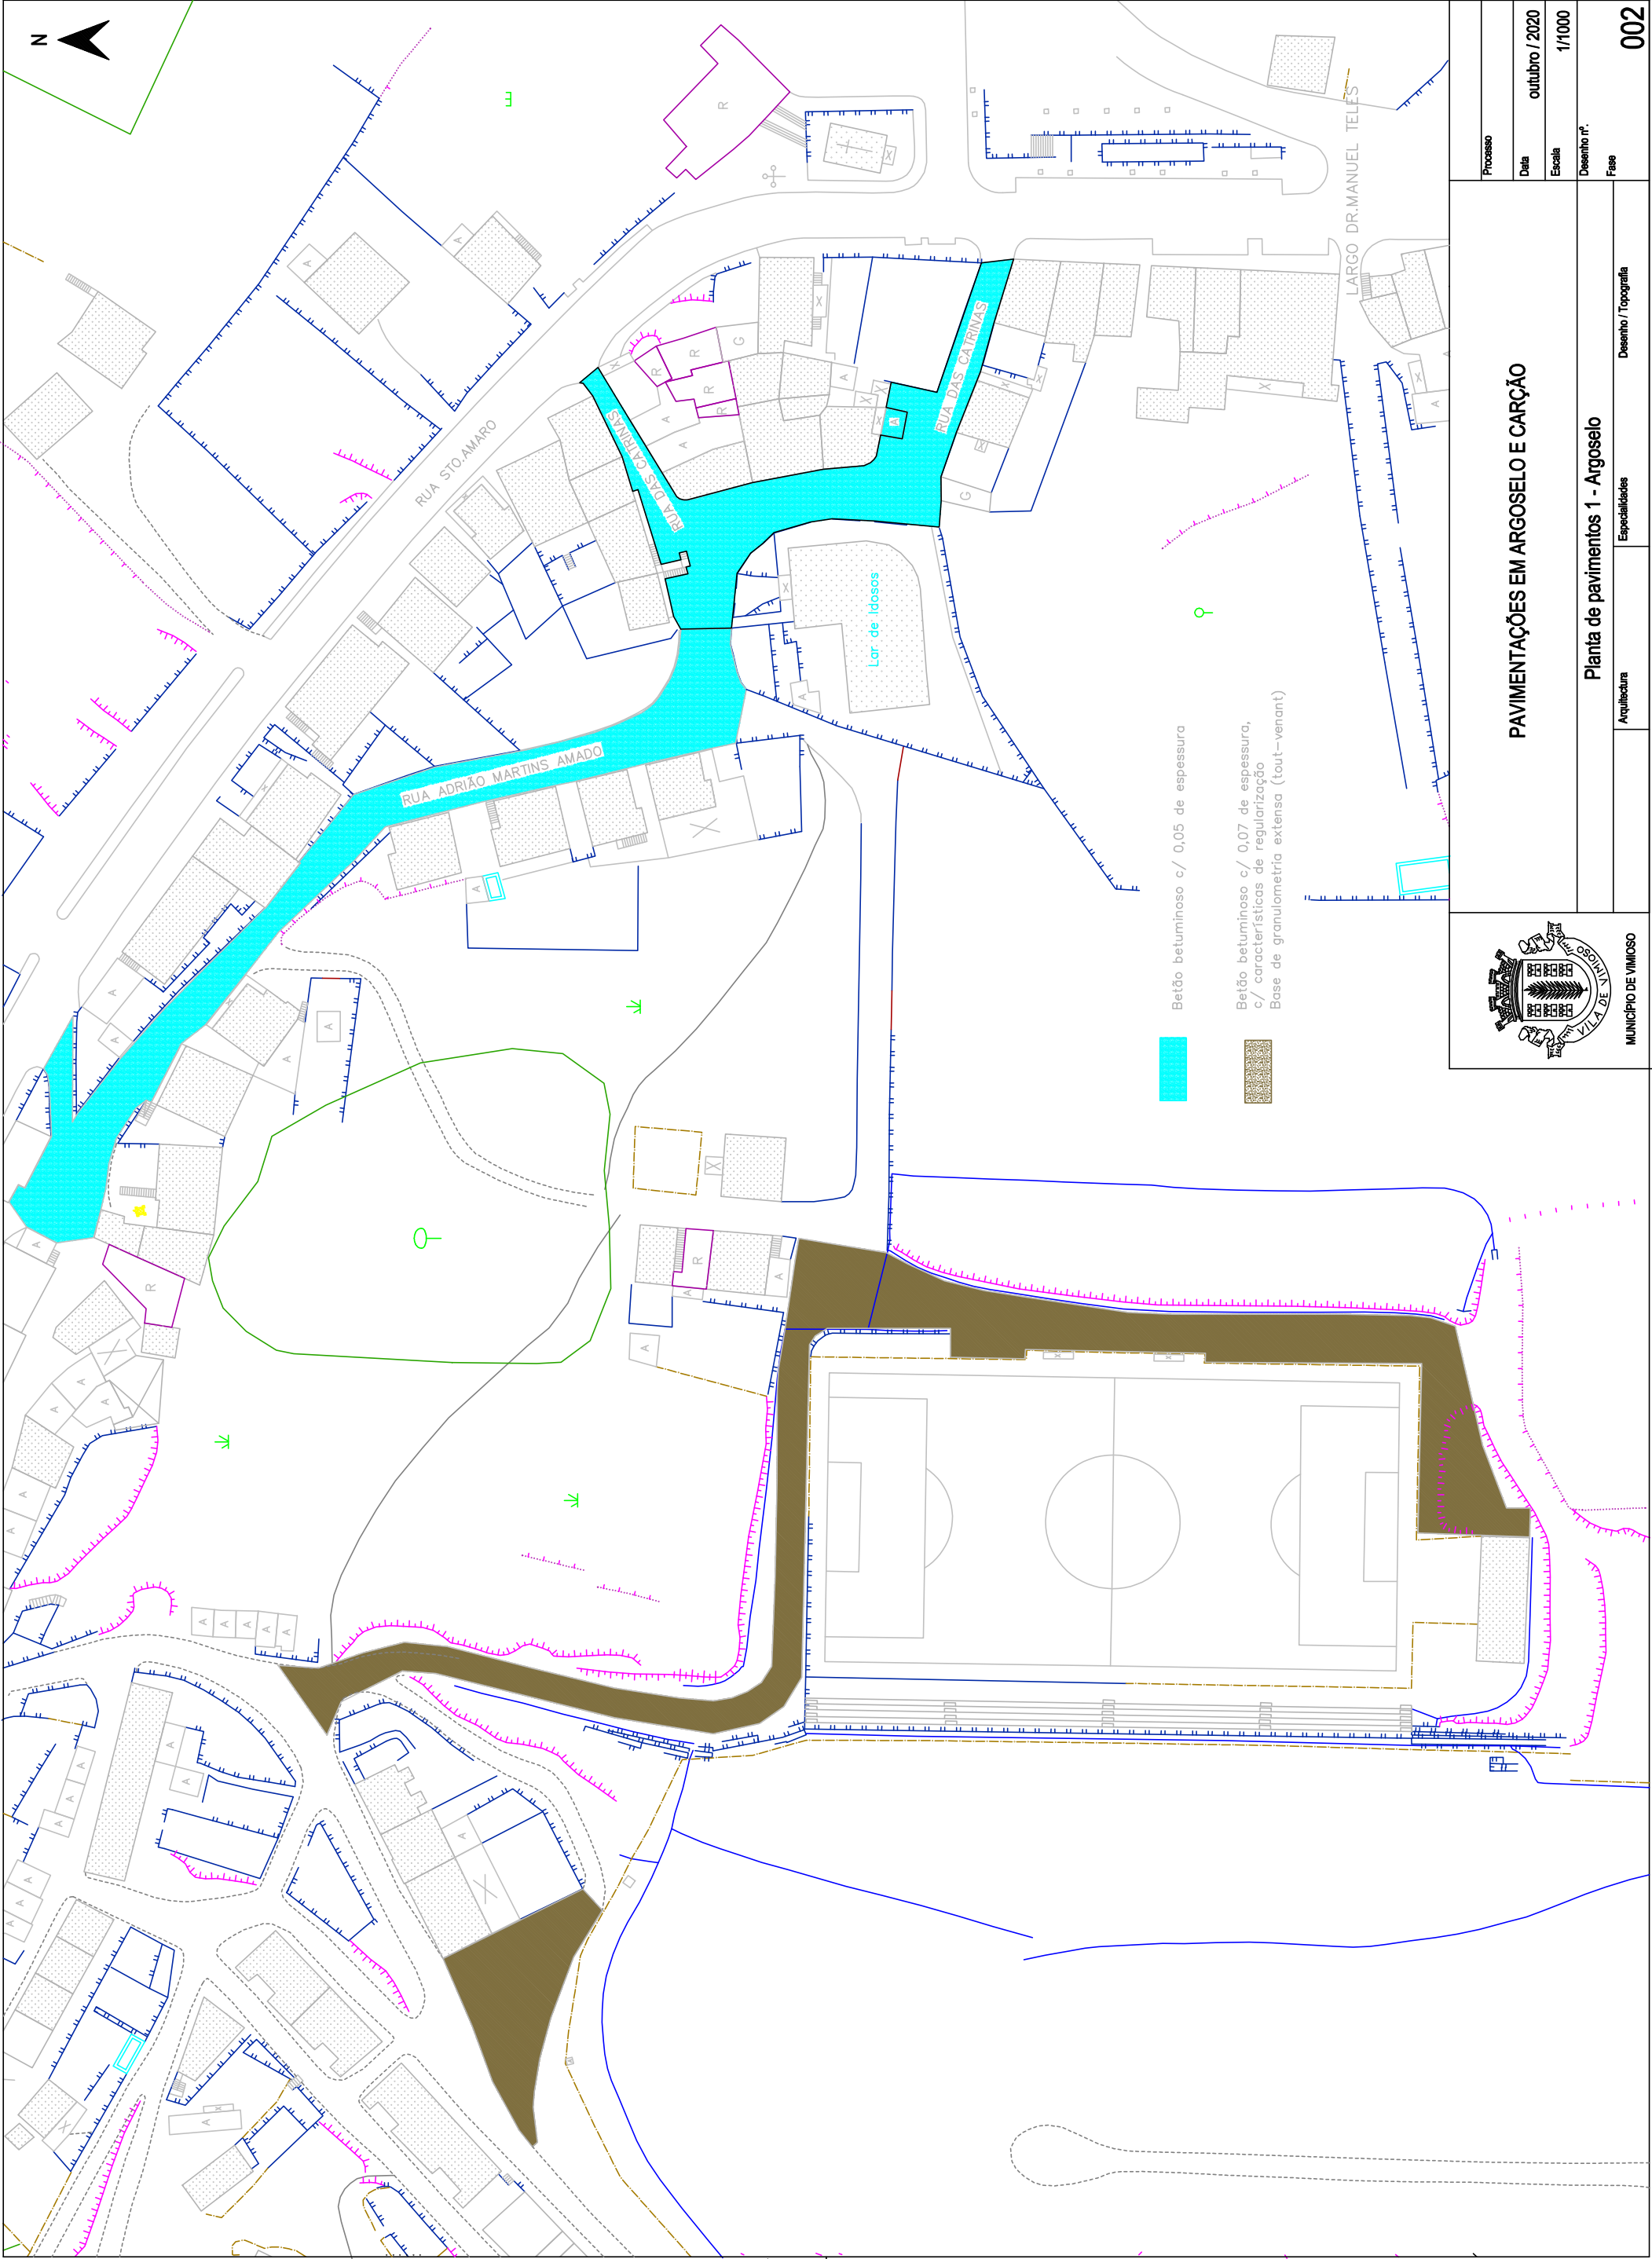

 MUNICÍPIO DE VIMOSO	PAVIMENTAÇÕES EM ARGOSELO E CARÇÃO		
	Processo		
	Data	outubro / 2020	
	Escala	1/1000	
	Desenho nº.		
	Fase		
	Planta de pavimentos 1 - Argoselo		
	Arquitectura	Especialidades	Desenho / Topografia
	002		