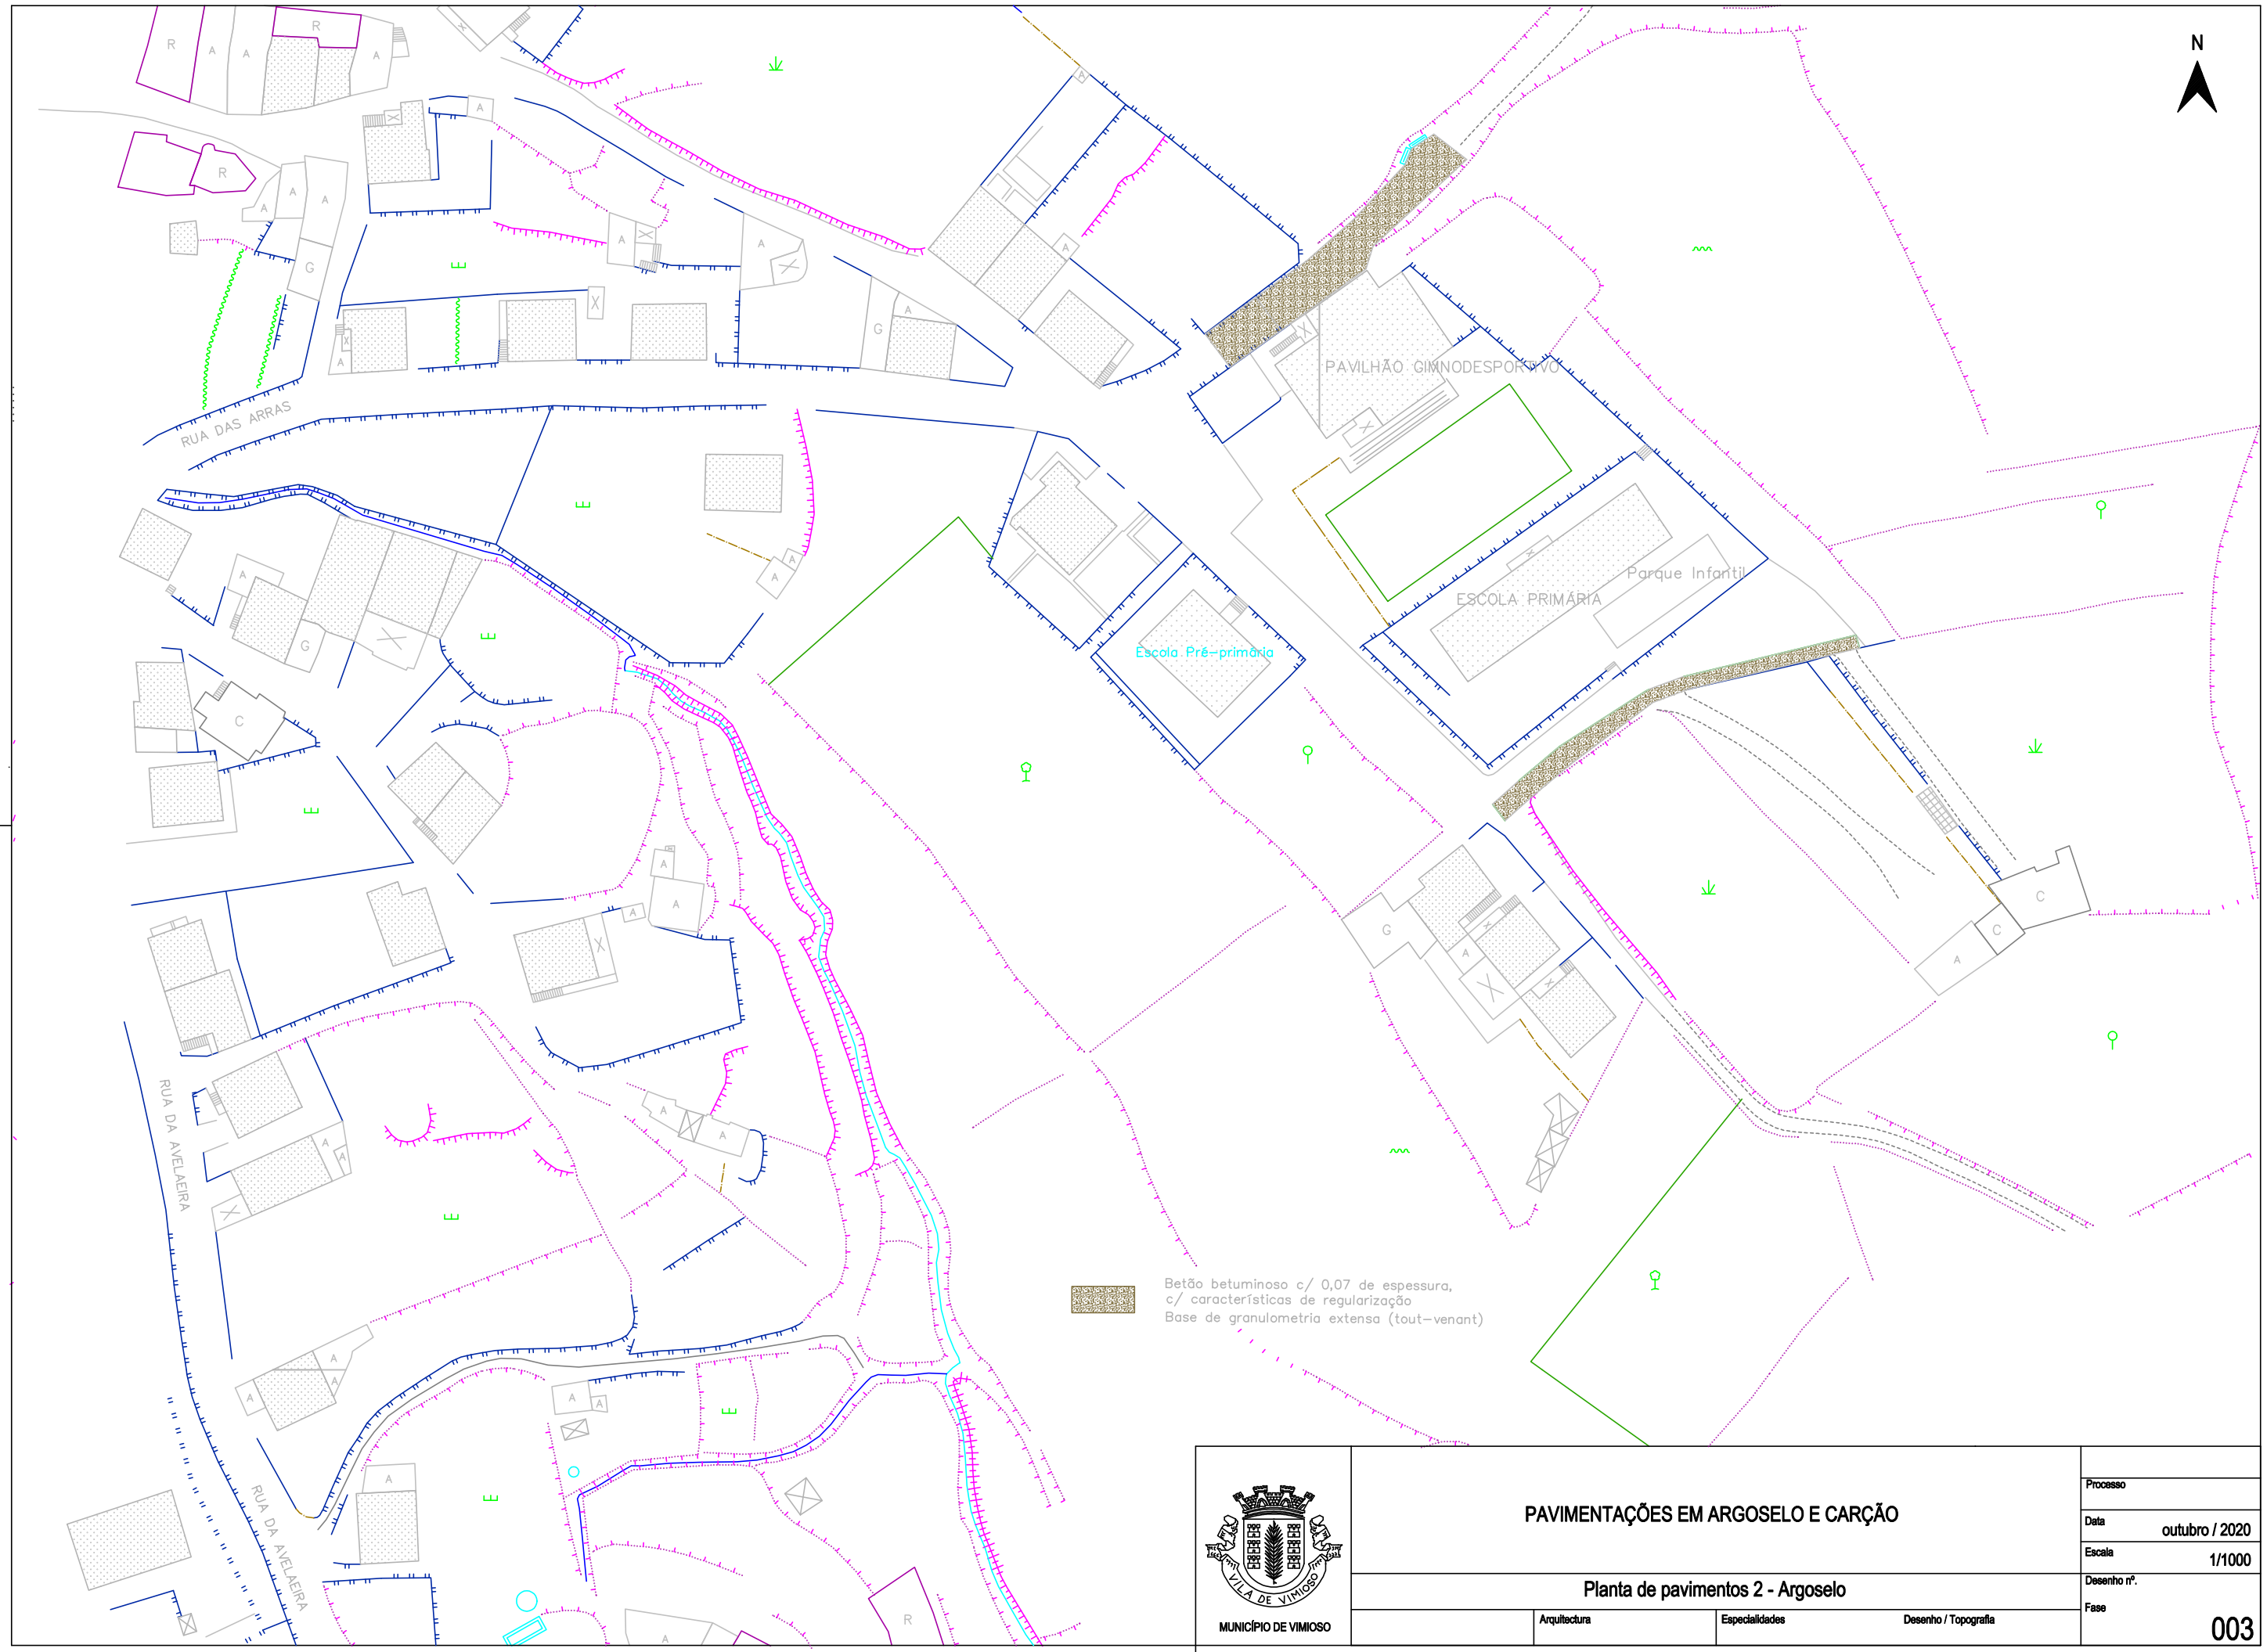

MUNICÍPIO DE VIMIOSO

PAVIMENTAÇÕES EM ARGOSELO E CARÇÃO

Planta de pavimentos 2 - Argoselo

Processo	
Data	outubro / 2020
Escala	1/1000
Desenho nº.	
Fase	003

Arquitectura | Especialidades | Desenho / Topografia