


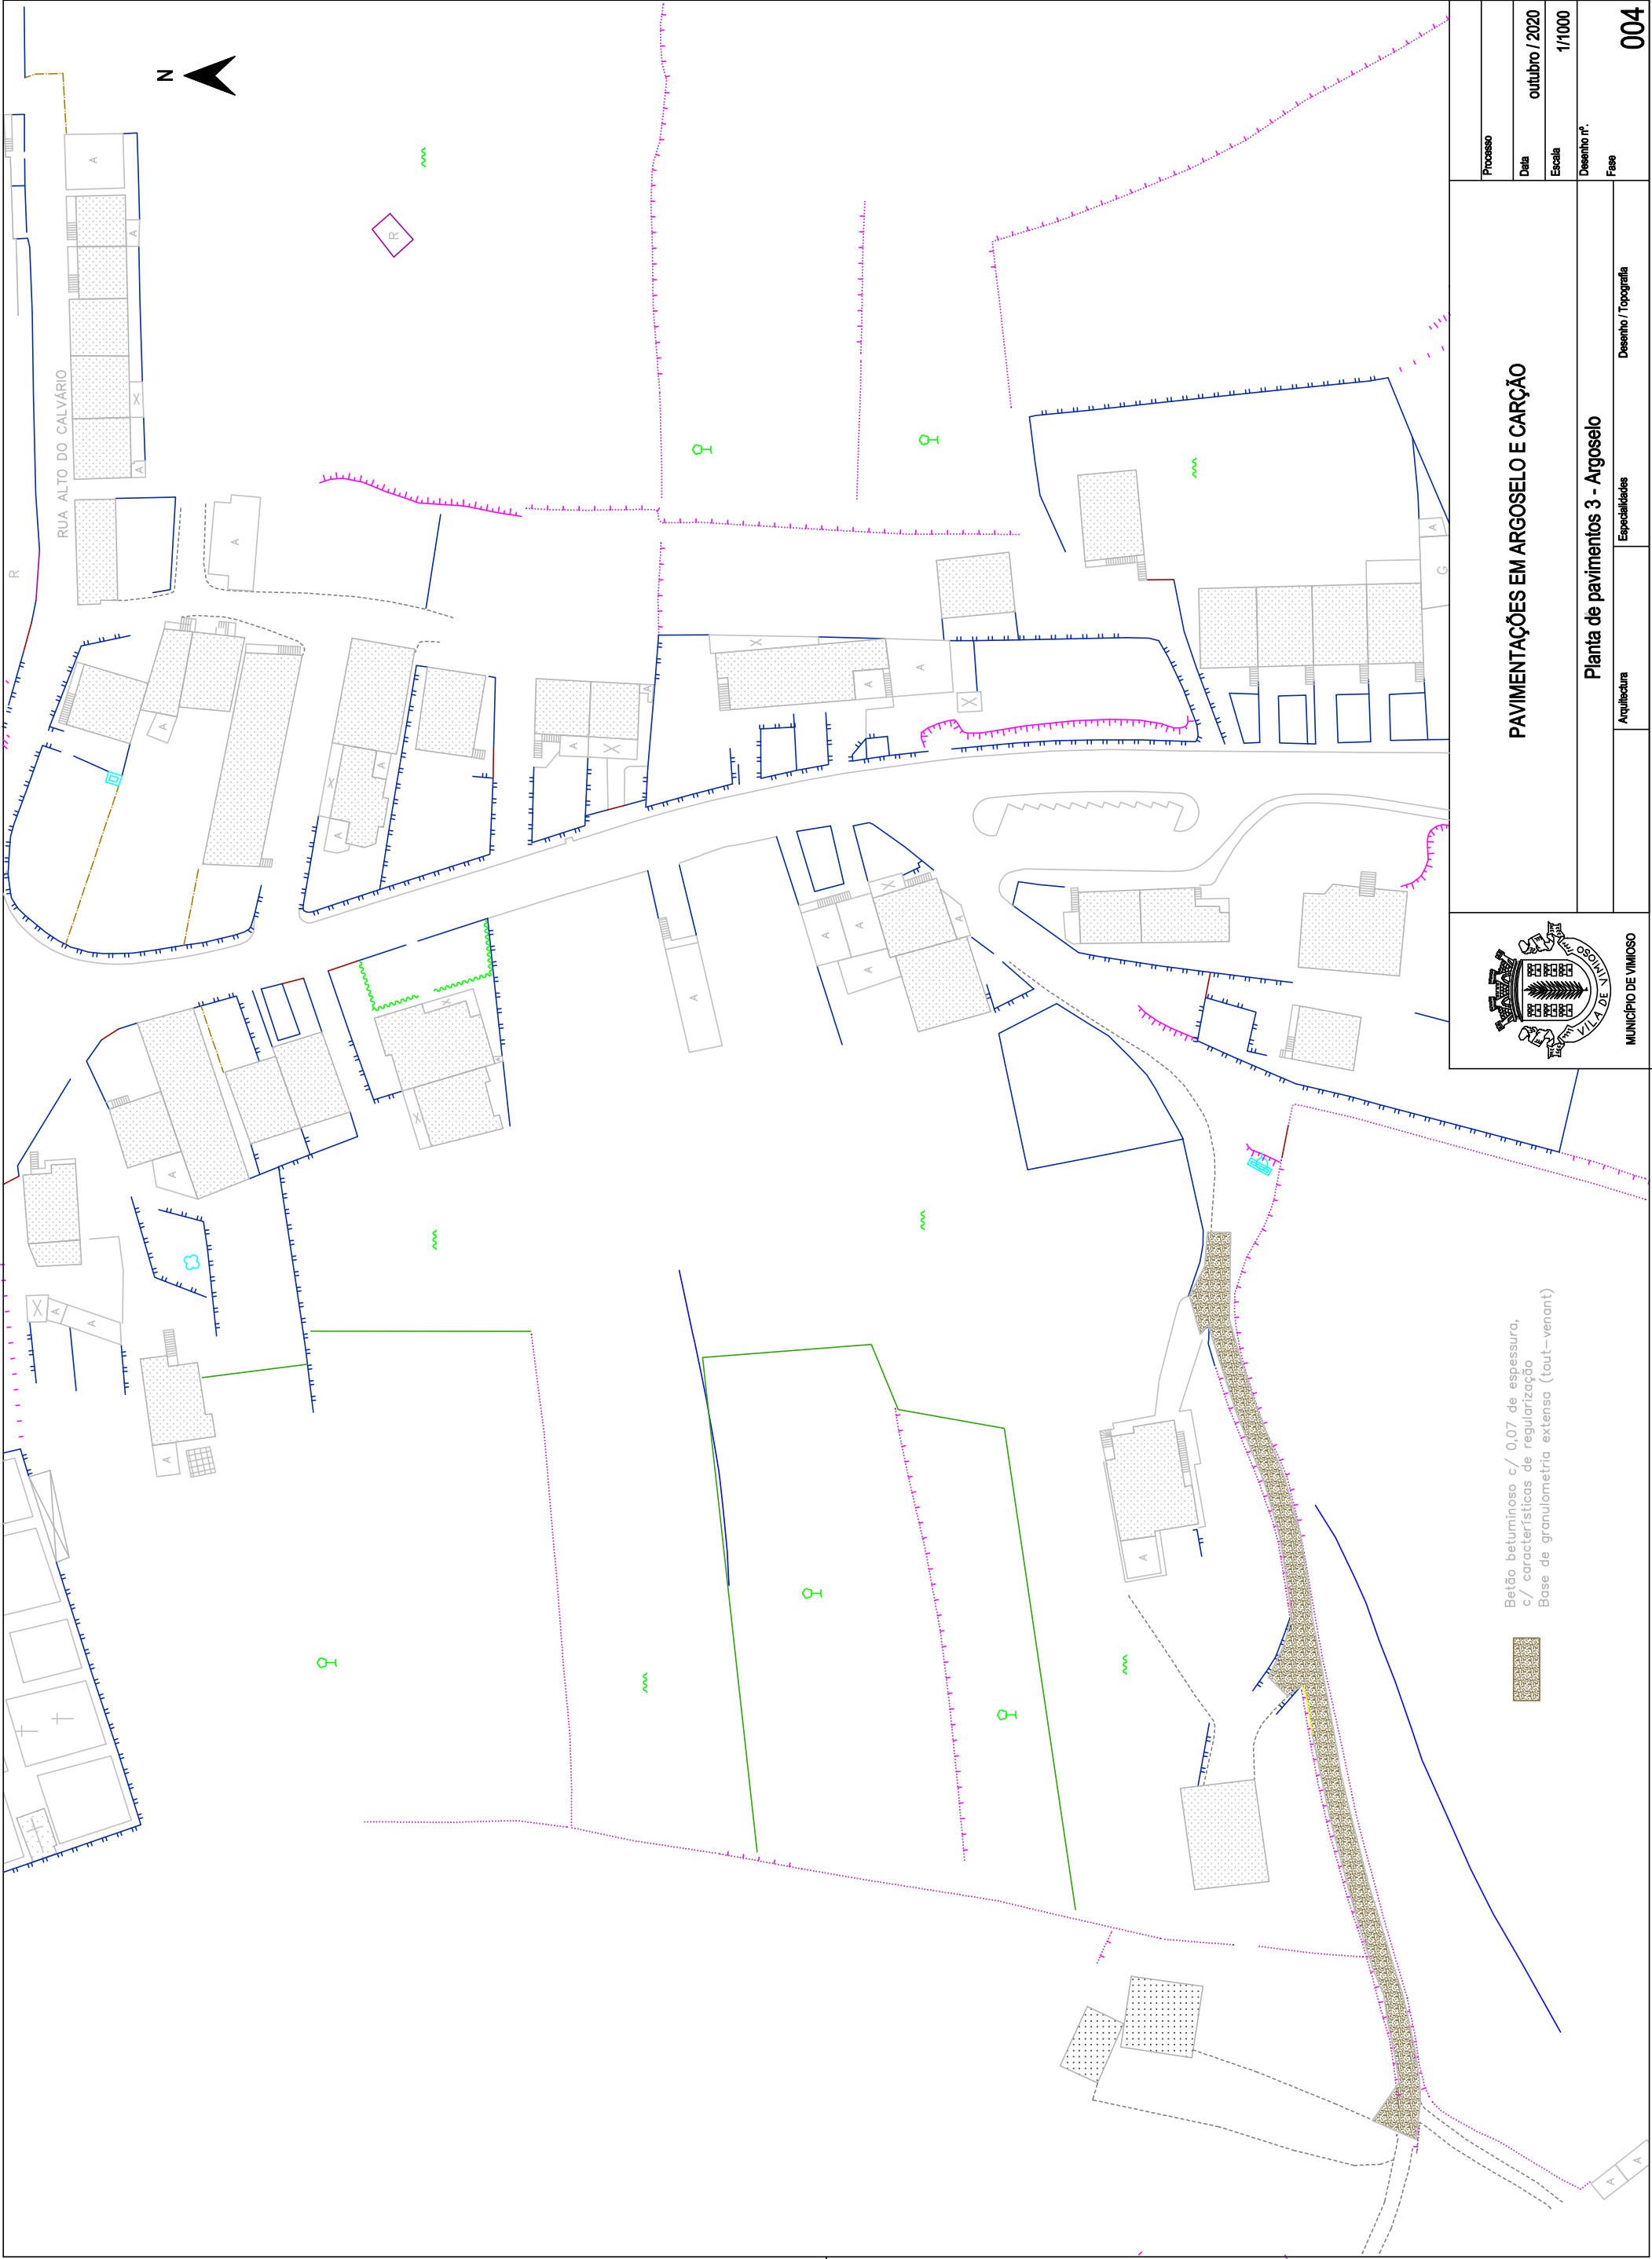

 MUNICÍPIO DE VIMOSO			PAVIMENTAÇÕES EM ARGOSELO E CARÇÃO		
Arquitetura		Especialidades	Desenho / Topografia		
Planta de pavimentos 3 - Argoselo			Processo	Data	outubro / 2020
			Escala	1/1000	
			Desenho nº.		
			Fase		
			004		