


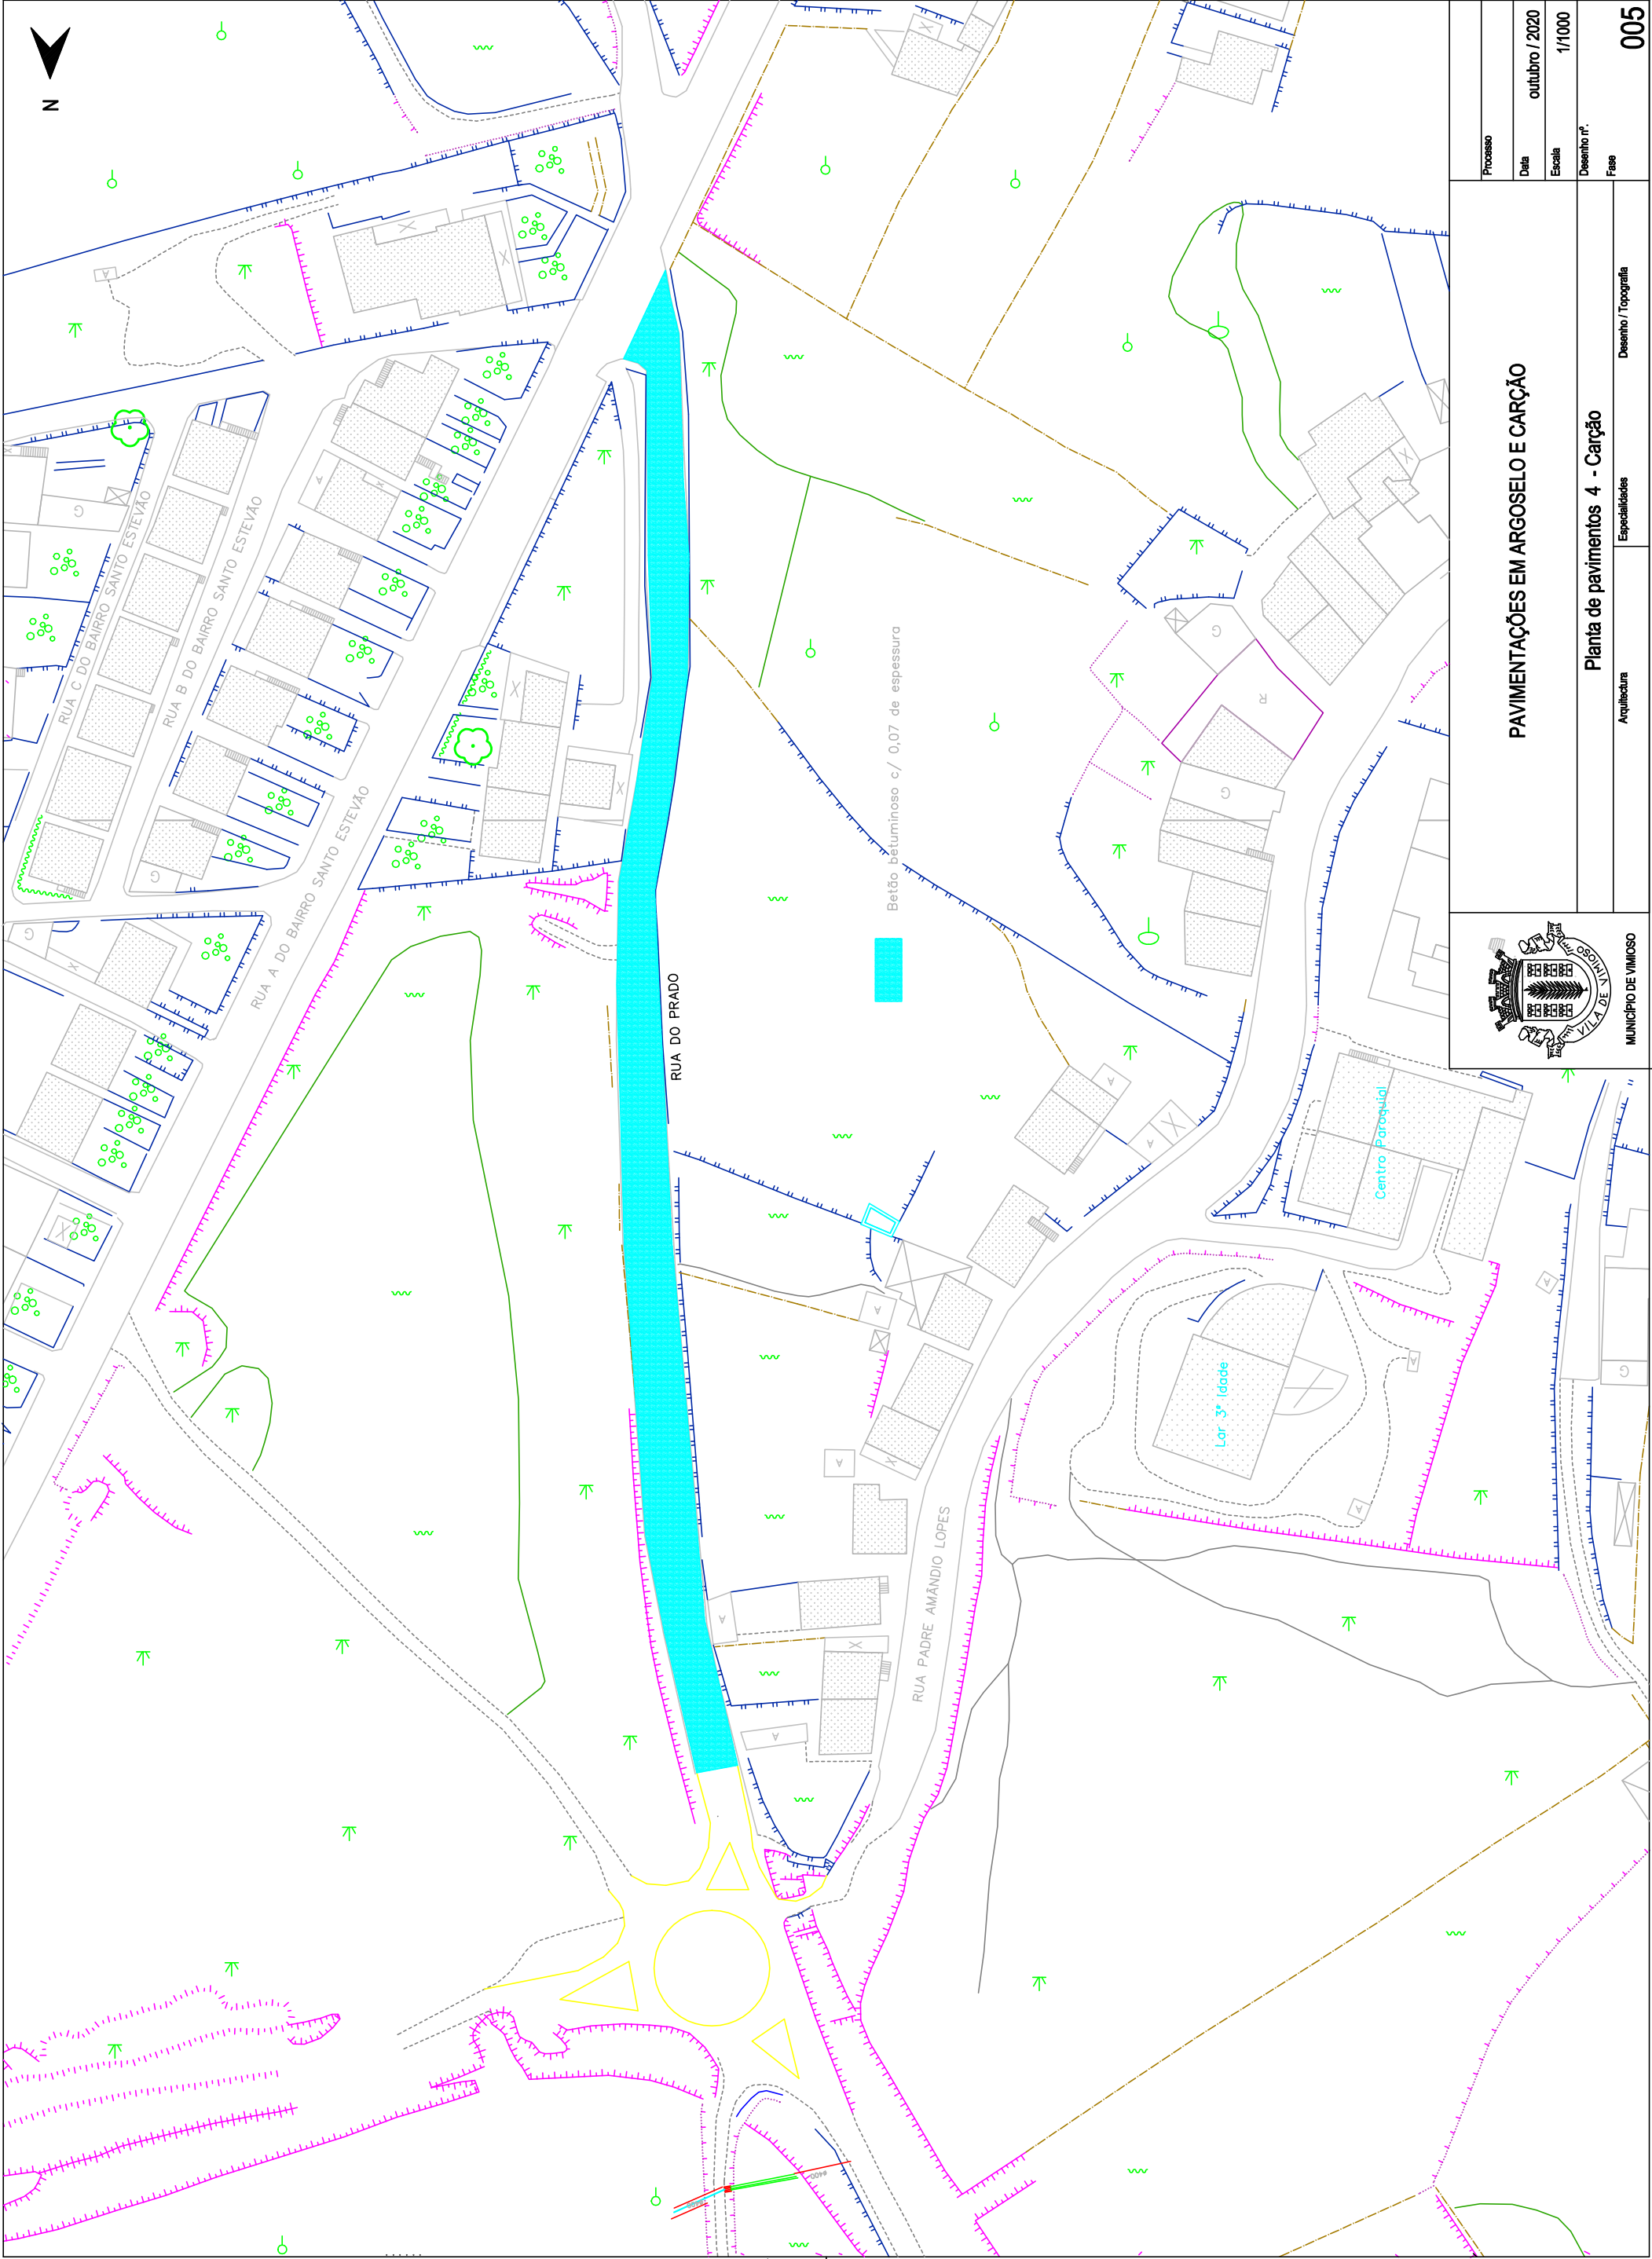



MUNICÍPIO DE VIMIOSO

PAVIMENTAÇÕES EM ARGOSELO E CARÇÃO

Processo	
Data	outubro / 2020
Escala	1/1000
Desenho nº	
Fase	

Arquitetura	Especialidades	Desenho / Topografia
-------------	----------------	----------------------

Planta de pavimentos 4 - Carção

005