


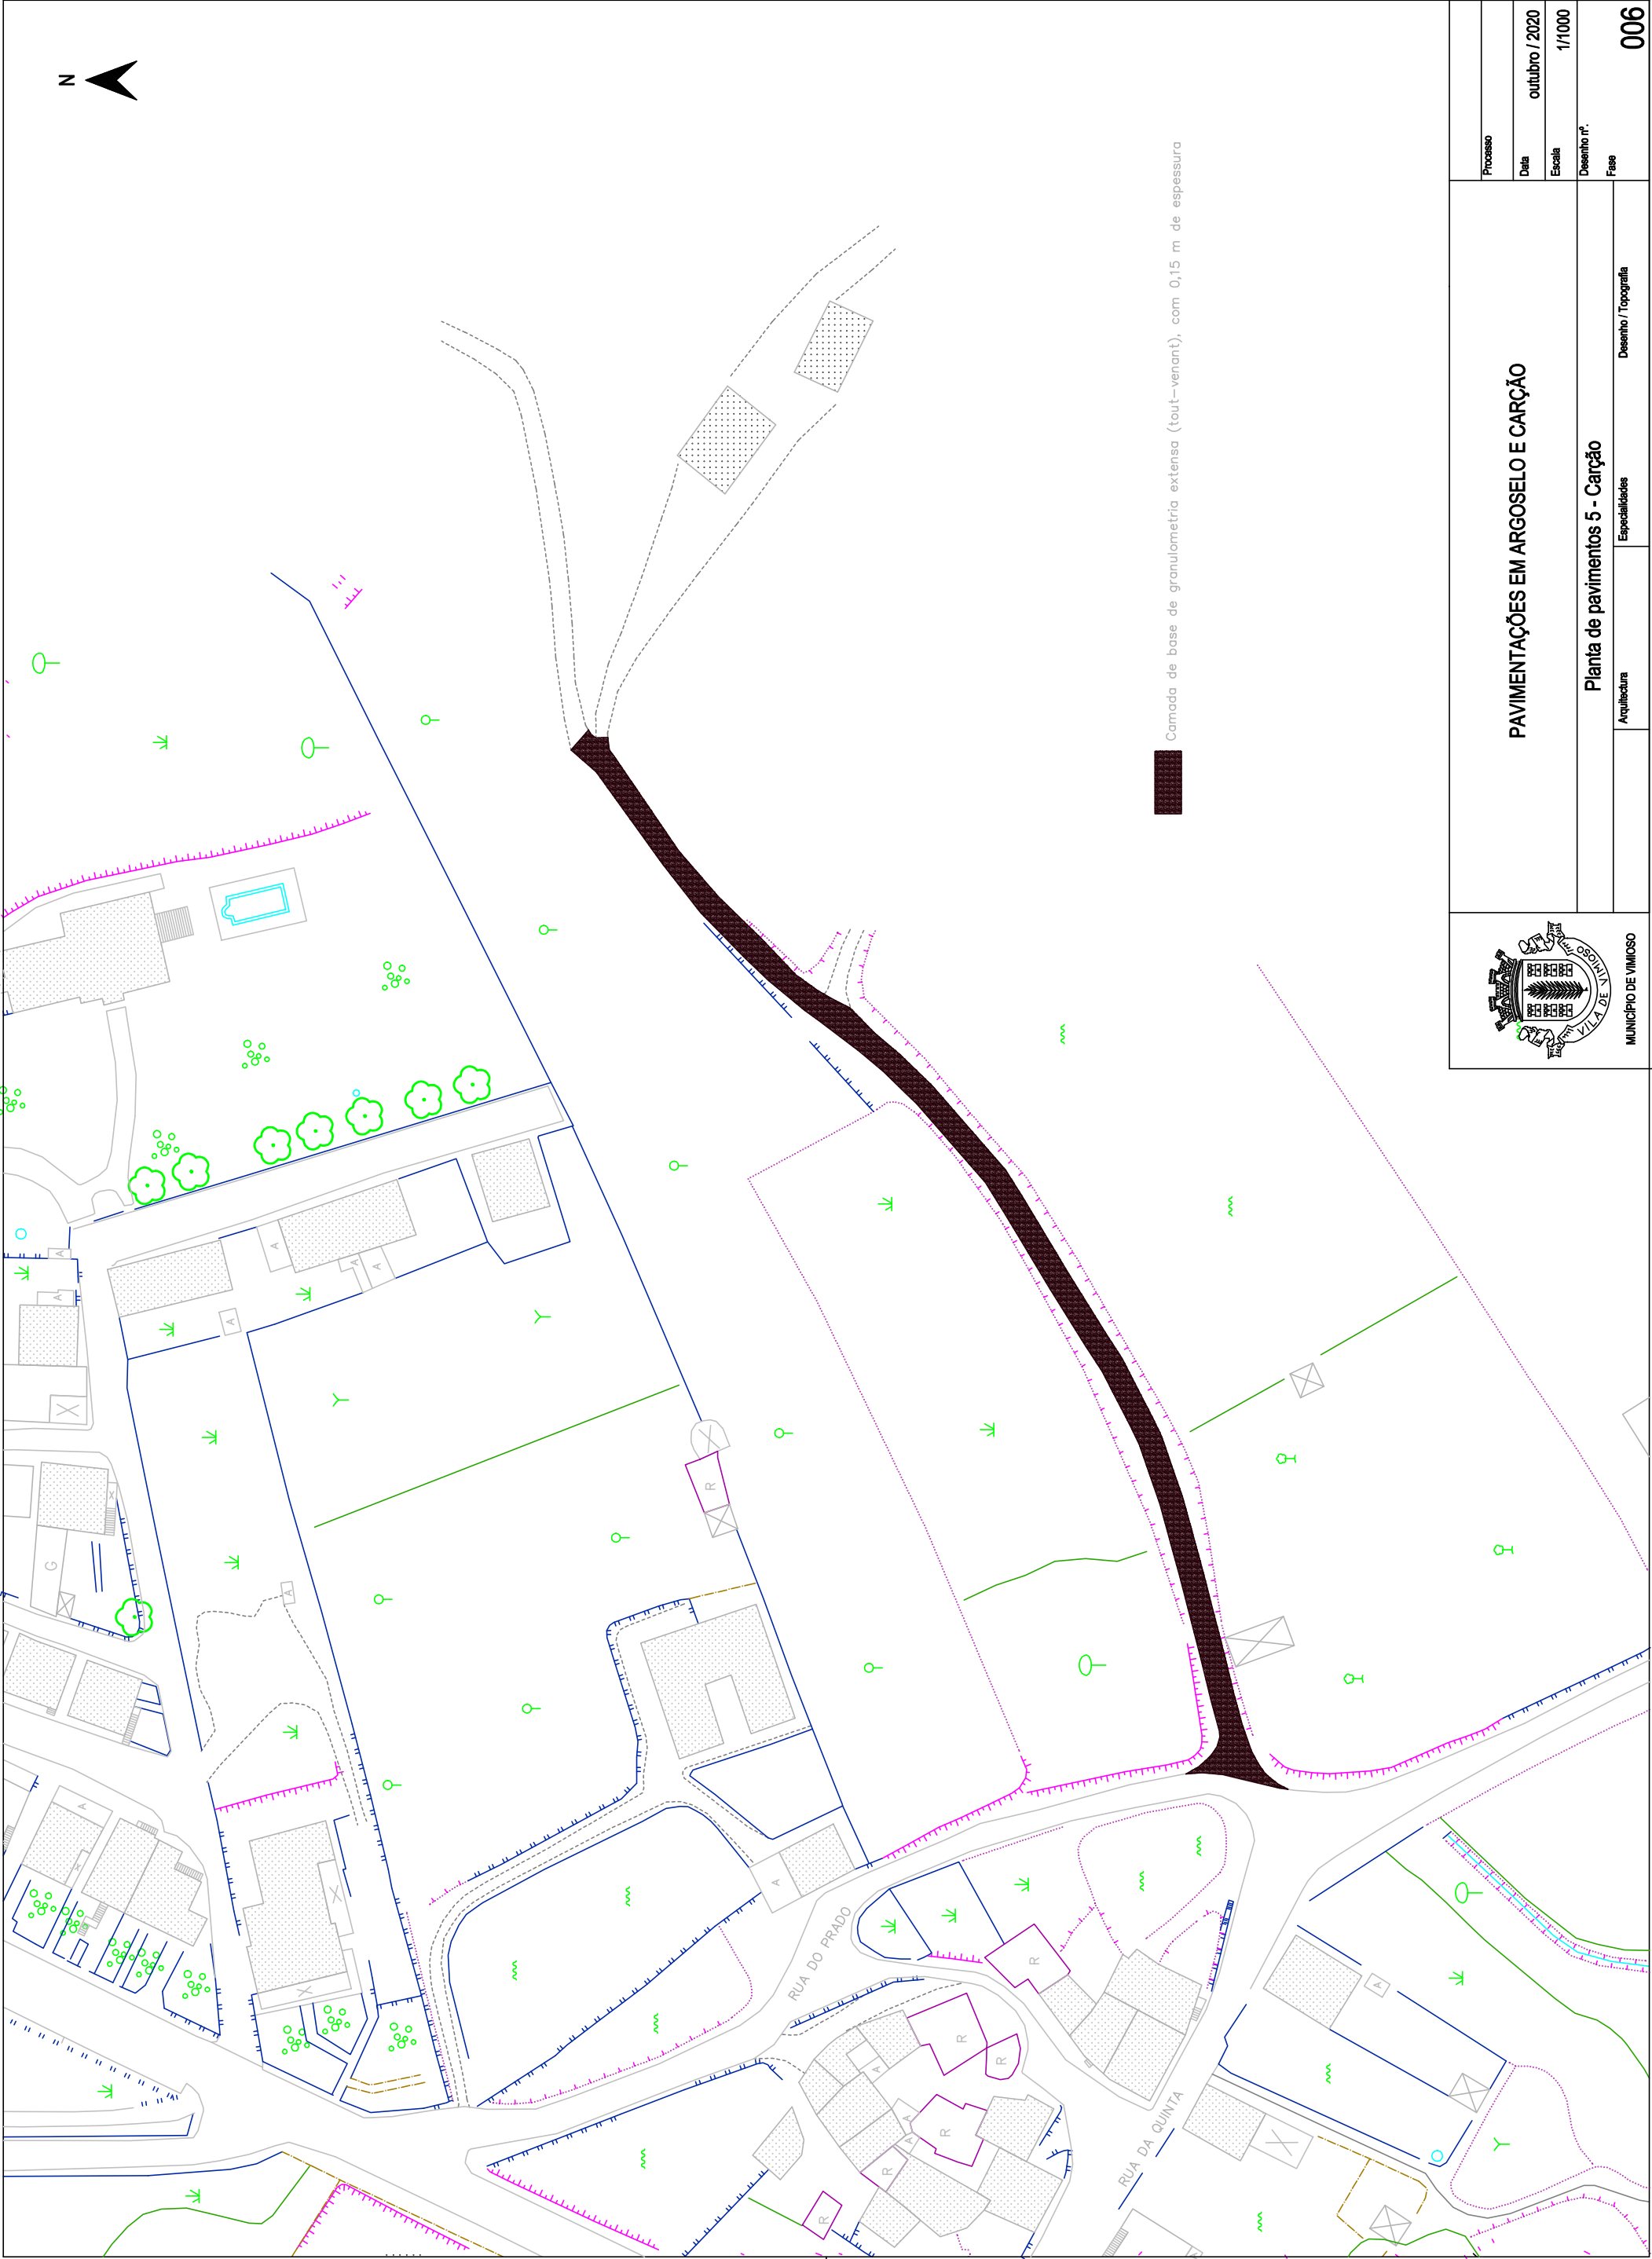

 MUNICÍPIO DE VIMOSO	PAVIMENTAÇÕES EM ARGOSELO E CARÇÃO			Processo	
				Data	outubro / 2020
				Escala	1/1000
				Desenho nº.	
				Fase	
		Arquitectura	Especialidades	Desenho / Topografia	006
		Planta de pavimentos 5 - Carção			