


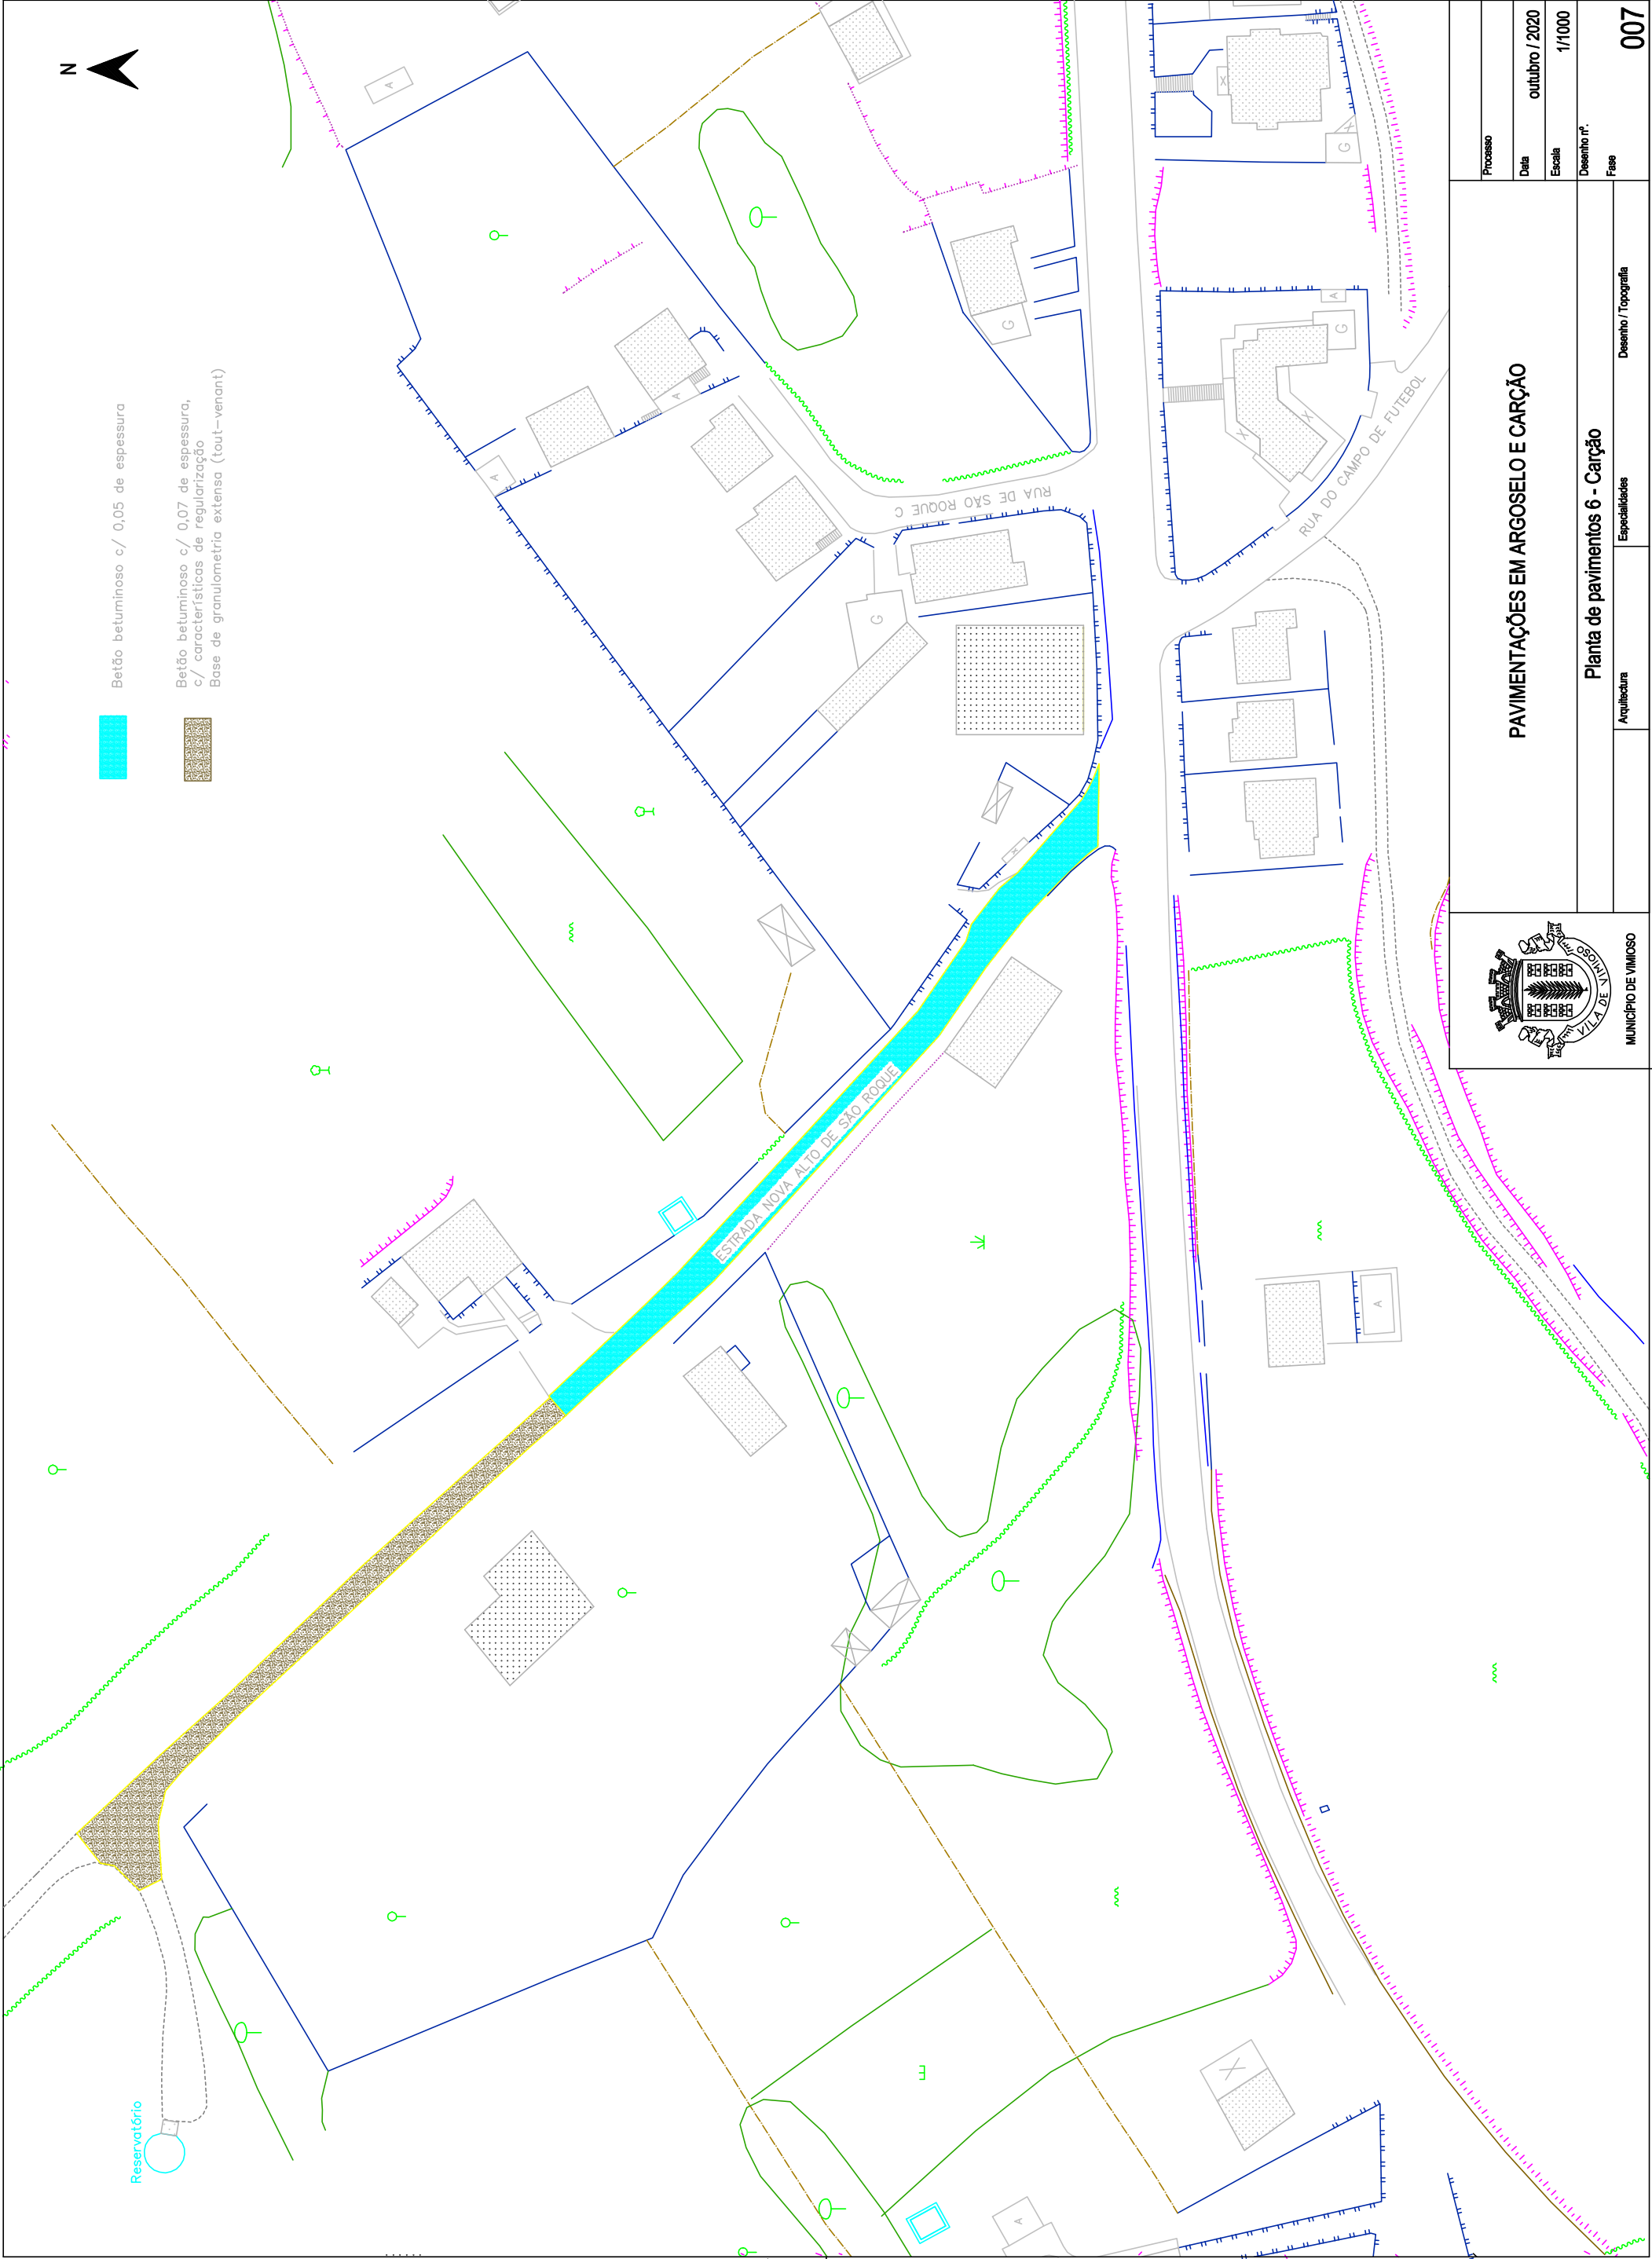

 MUNICÍPIO DE VÍMIOSO		PAVIMENTAÇÕES EM ARGOSELO E CARÇÃO			
Processo		Data		outubro / 2020	
Escala		1/1000		Desenho nº	
Fase		Desenho / Topografia		007	
Arquitectura		Especialidades		Planta de pavimentos 6 - Carção	