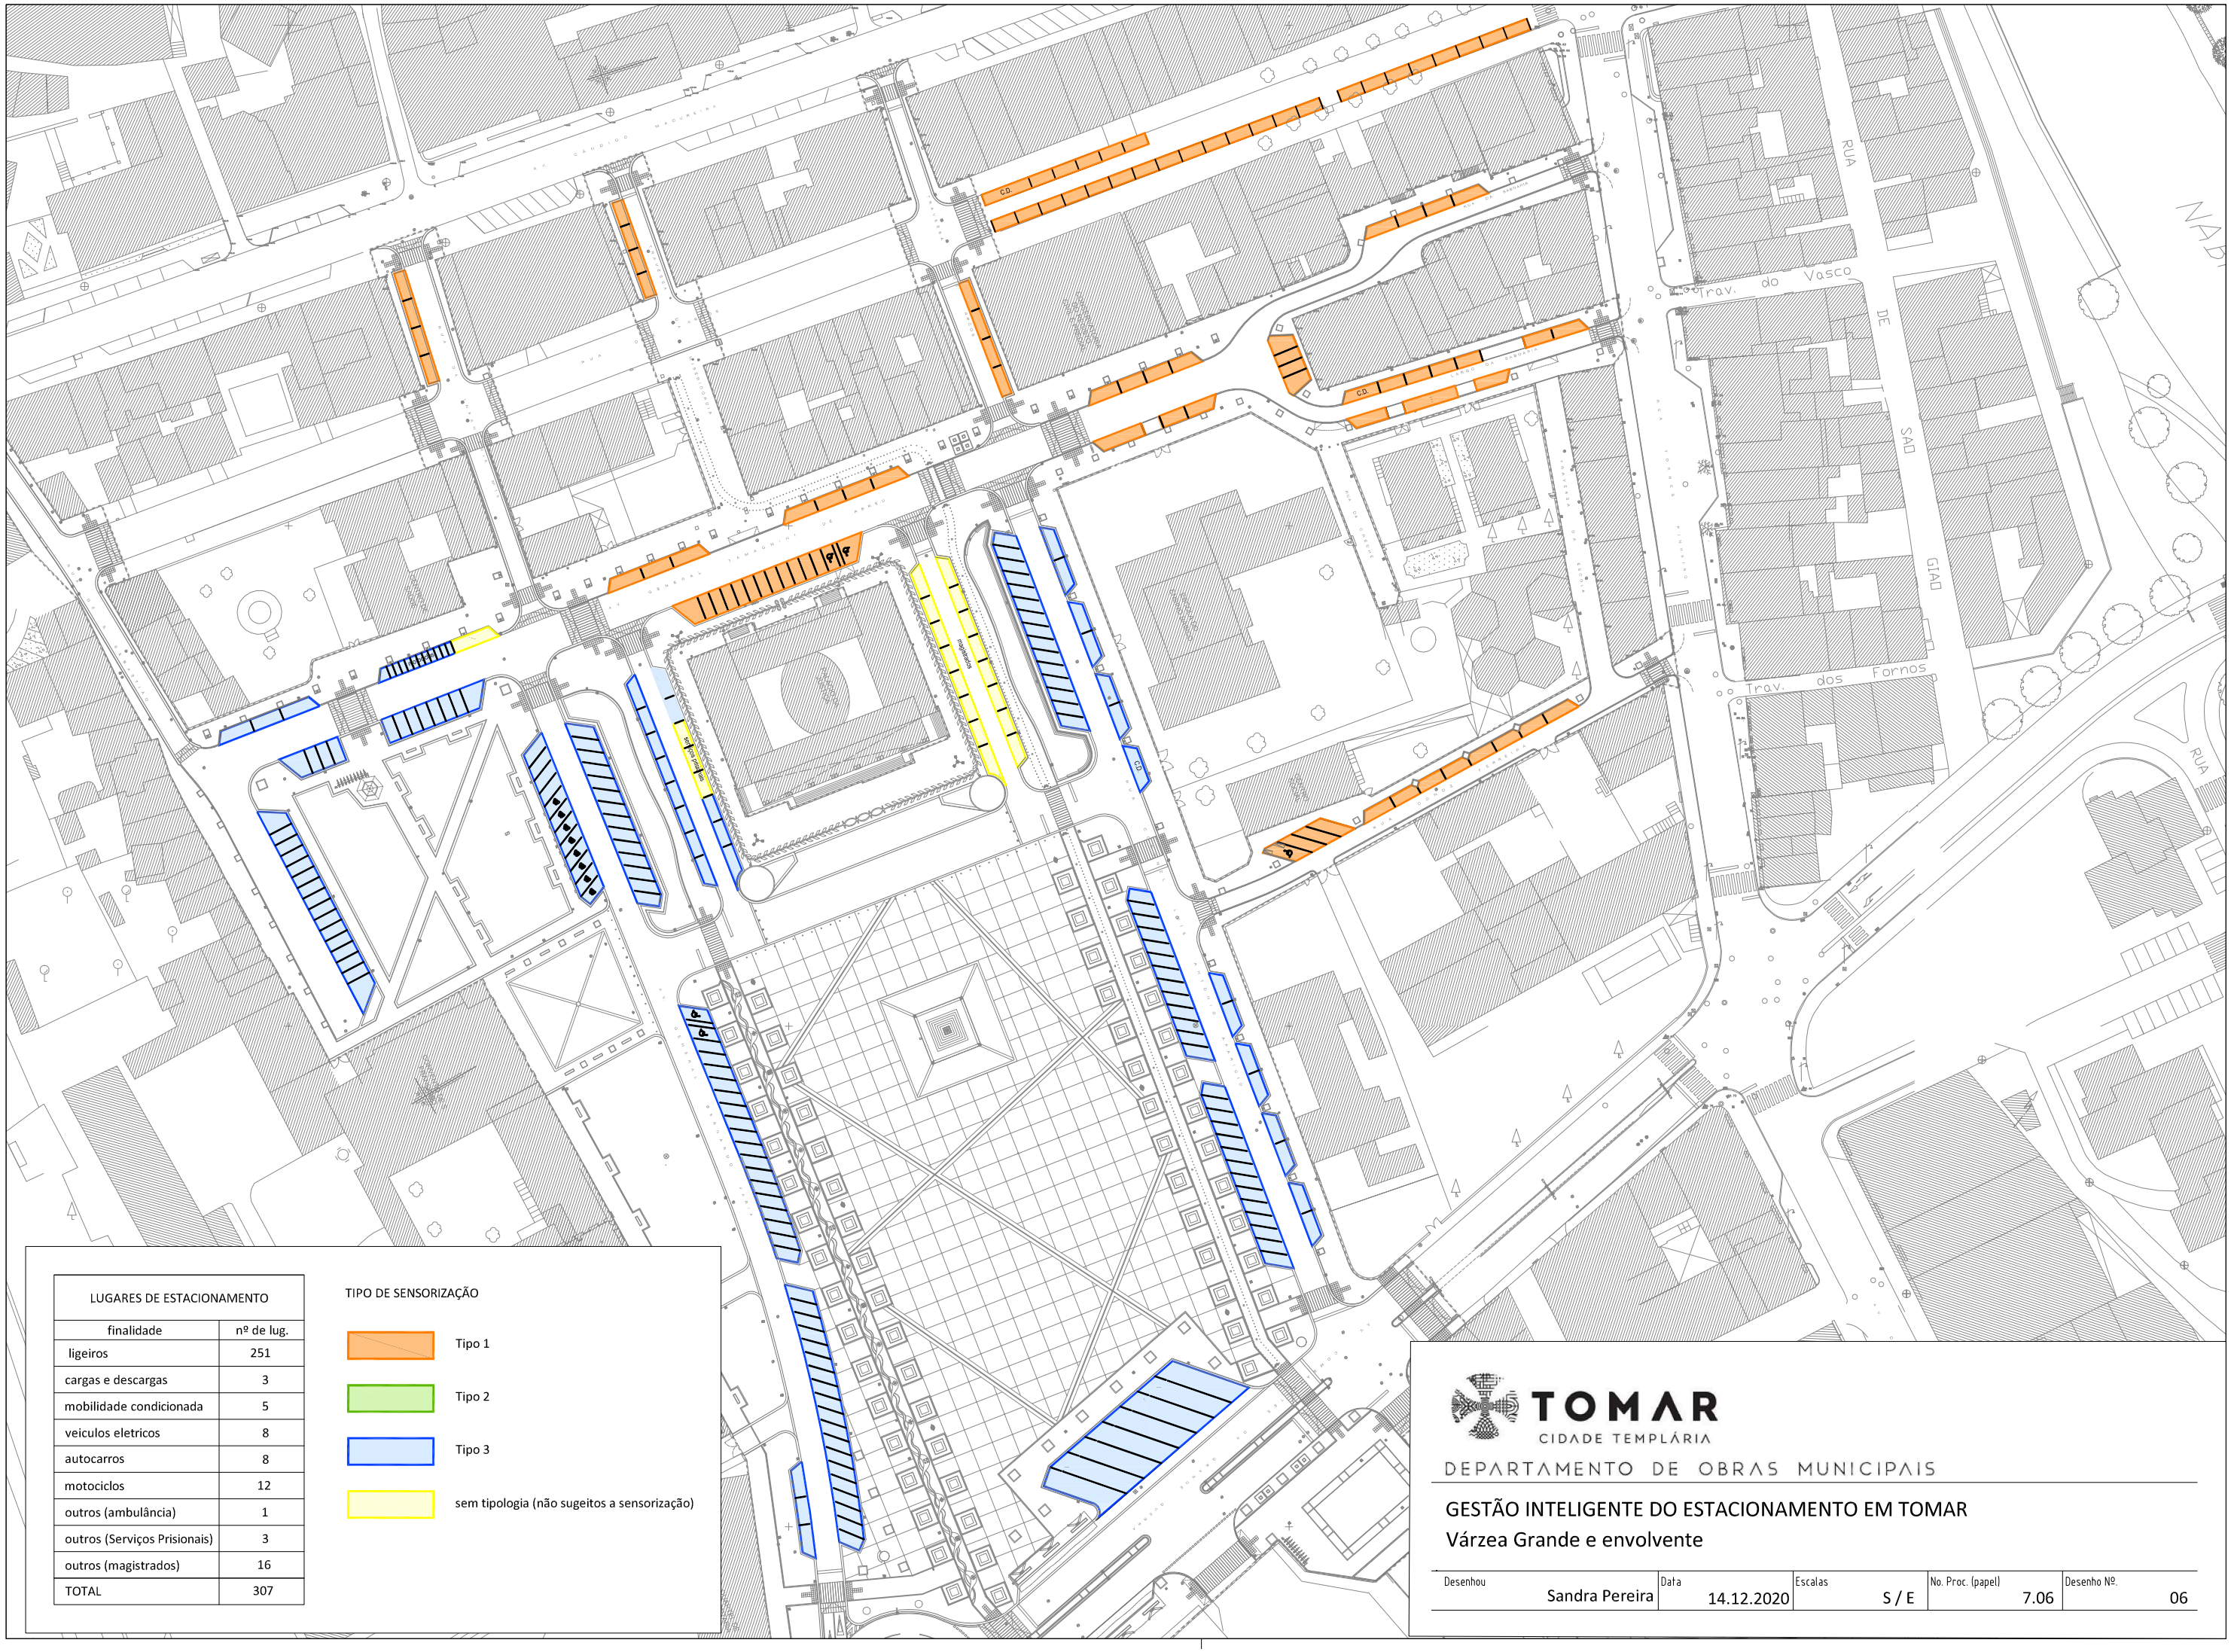

LUGARES DE ESTACIONAMENTO	
finalidade	nº de lug.
ligeiros	251
cargas e descargas	3
mobilidade condicionada	5
veiculos eletricos	8
autocarros	8
motociclos	12
outros (ambulância)	1
outros (Serviços Prisionais)	3
outros (magistrados)	16
TOTAL	307

TIPO DE SENSORIZAÇÃO

- Tipo 1
- Tipo 2
- Tipo 3
- sem tipologia (não sugeitos a sensorização)

TOMAR
CIDADE TEMPLÁRIA

DEPARTAMENTO DE OBRAS MUNICIPAIS

GESTÃO INTELIGENTE DO ESTACIONAMENTO EM TOMAR

Várzea Grande e envolvente

Desenhou	Data	Escalas	No. Proc. (papel)	Desenho Nº.
Sandra Pereira	14.12.2020	S / E	7.06	06