


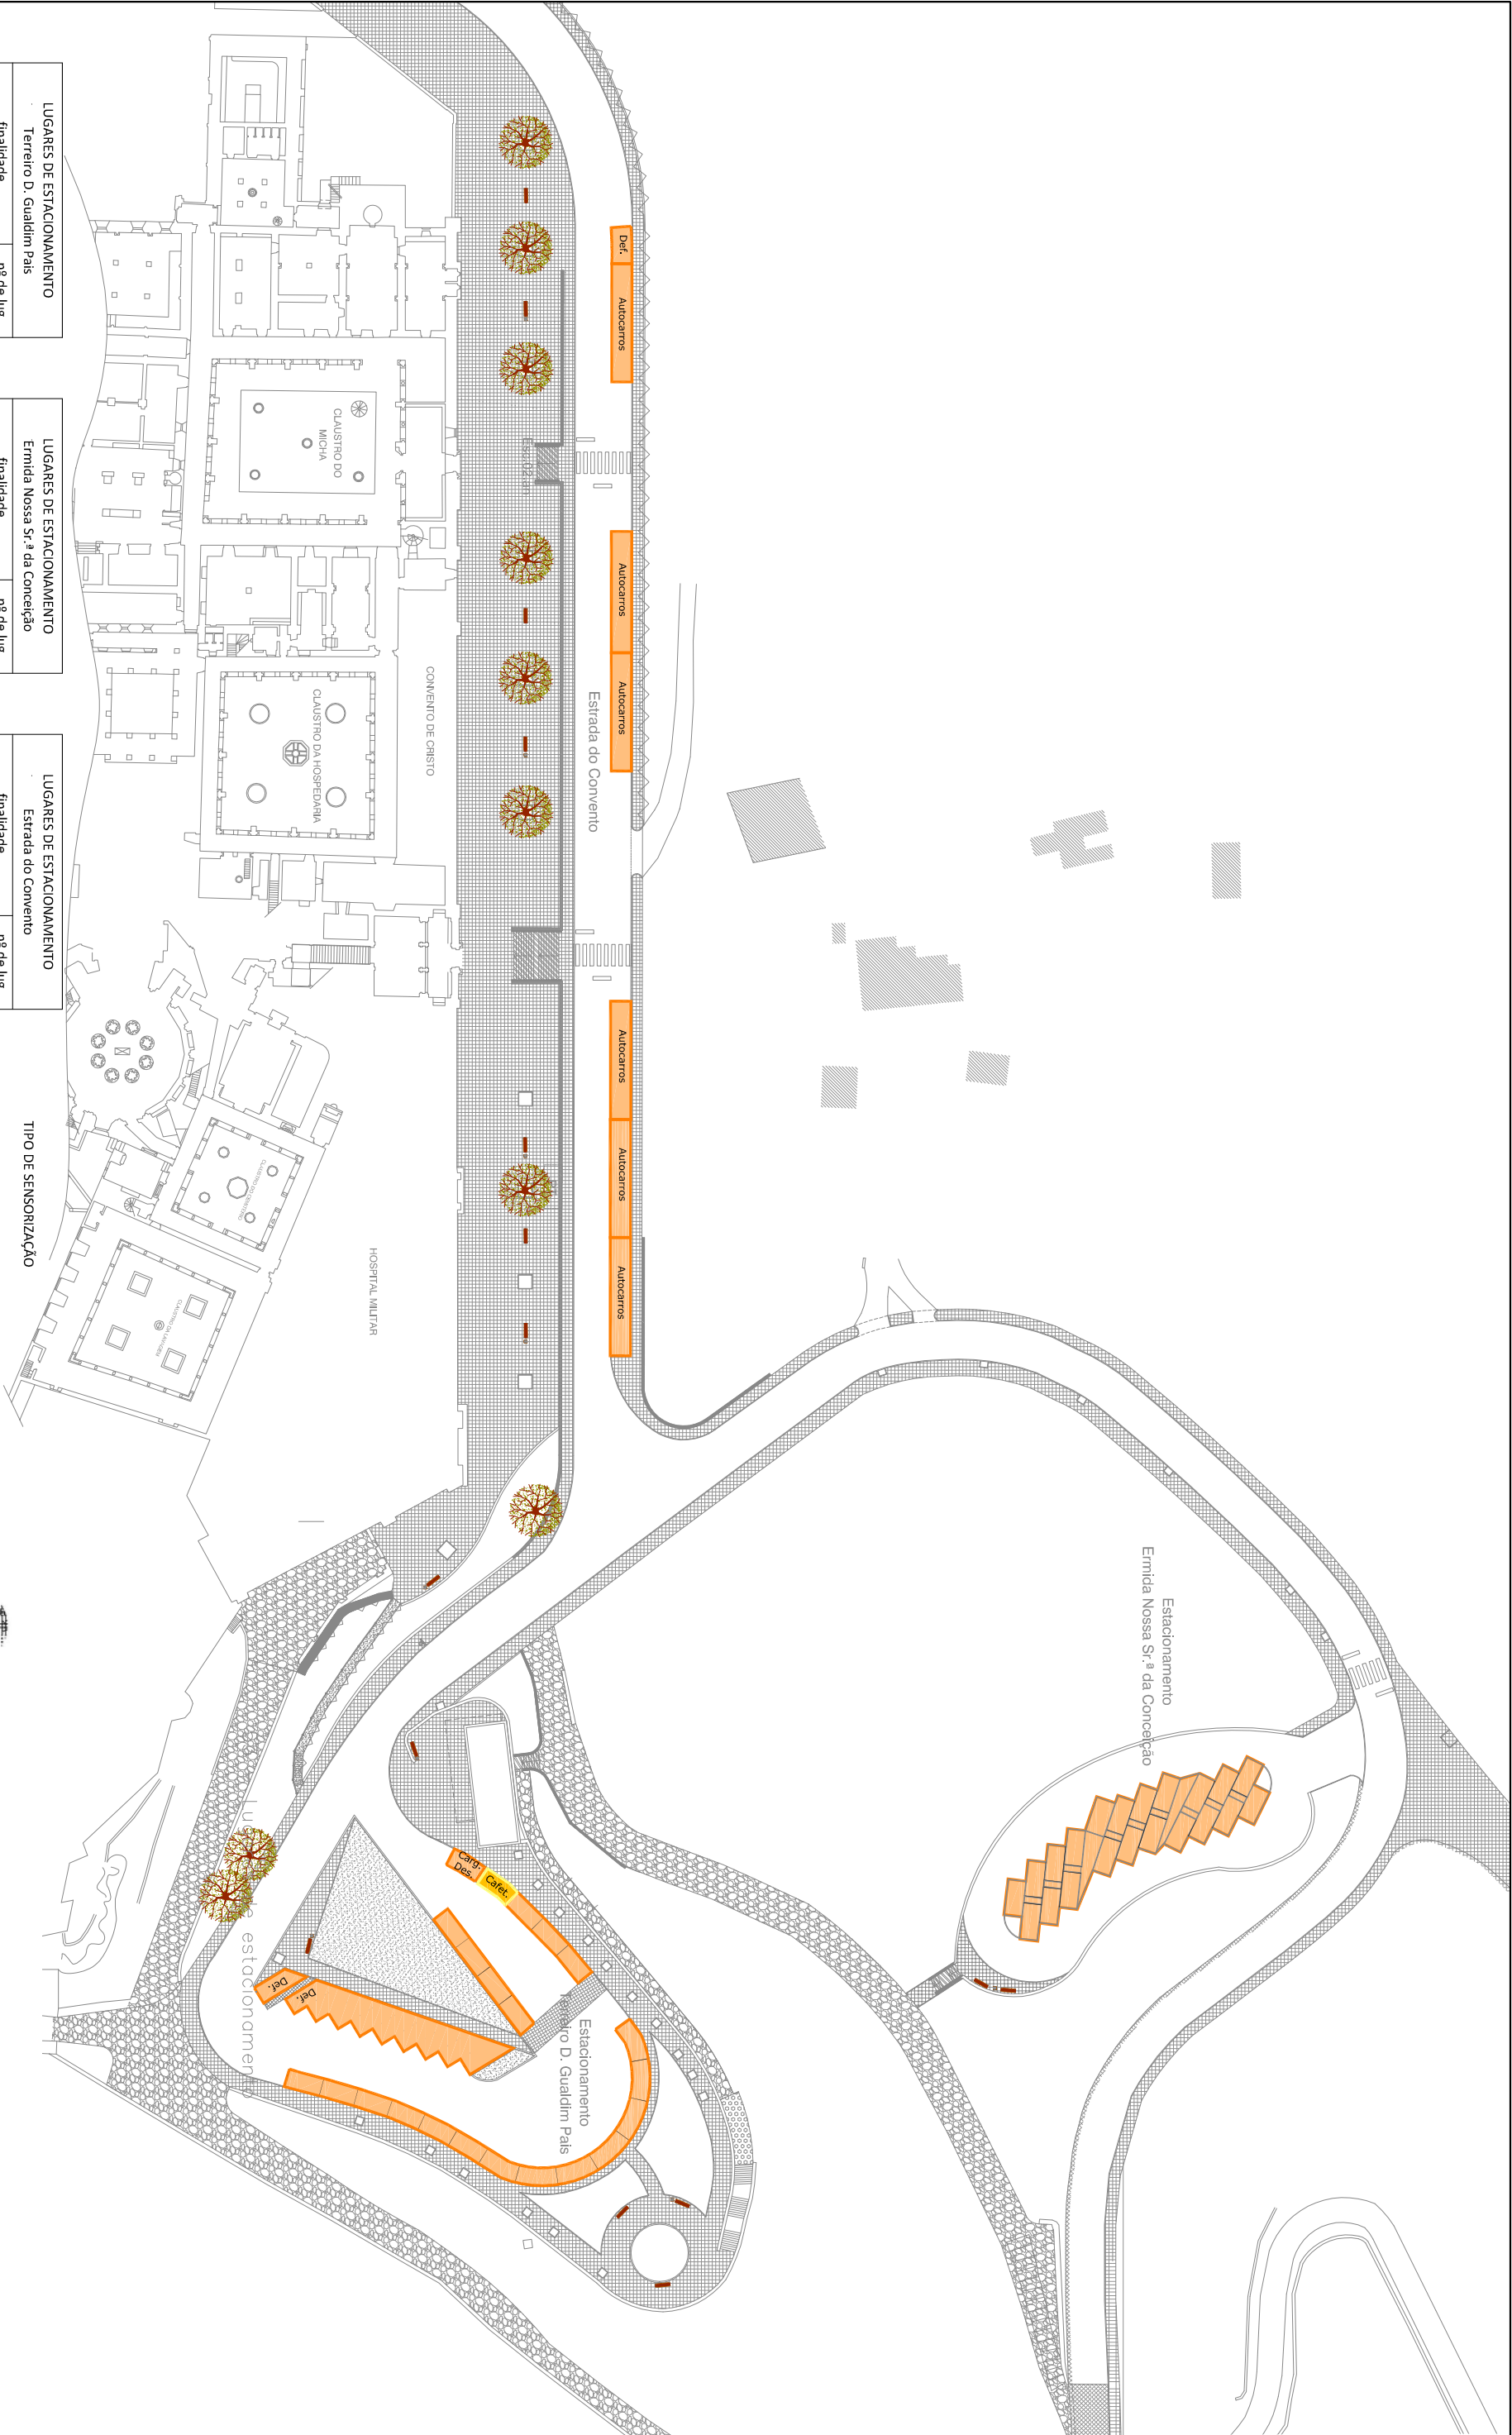

LUGARES DE ESTACIONAMENTO		LUGARES DE ESTACIONAMENTO		LUGARES DE ESTACIONAMENTO	
Terreiro D. Guadim Pais		Ermida Nossa Sr.ª da Conceição		Estrada do Convento	
finalidade	nº de lug.	finalidade	nº de lug.	finalidade	nº de lug.
ligeiros	28	ligeiros	21	ligeiros	0
cargas e descargas	1	cargas e descargas	0	cargas e descargas	0
movibilidade condicionada	2	movibilidade condicionada	0	movibilidade condicionada	1
ambulâncias	0	ambulâncias	0	ambulâncias	0
veículos eletricos	0	veículos eletricos	0	veículos eletricos	0
PSP	0	PSP	0	PSP	0
outros (cafetaria)	1	outros (cafetaria)	0	autocarros	6
TOTAL	32	TOTAL	21	TOTAL	7

TIPO DE SENSORIZAÇÃO

Tipo 1

Tipo 2

Tipo 3

sem tipologia (não sujeitos a sensorização)